




**Gemeente
Wijchen**

Afdeling Openbare werken & Vastgoed
Team Geo-informatie

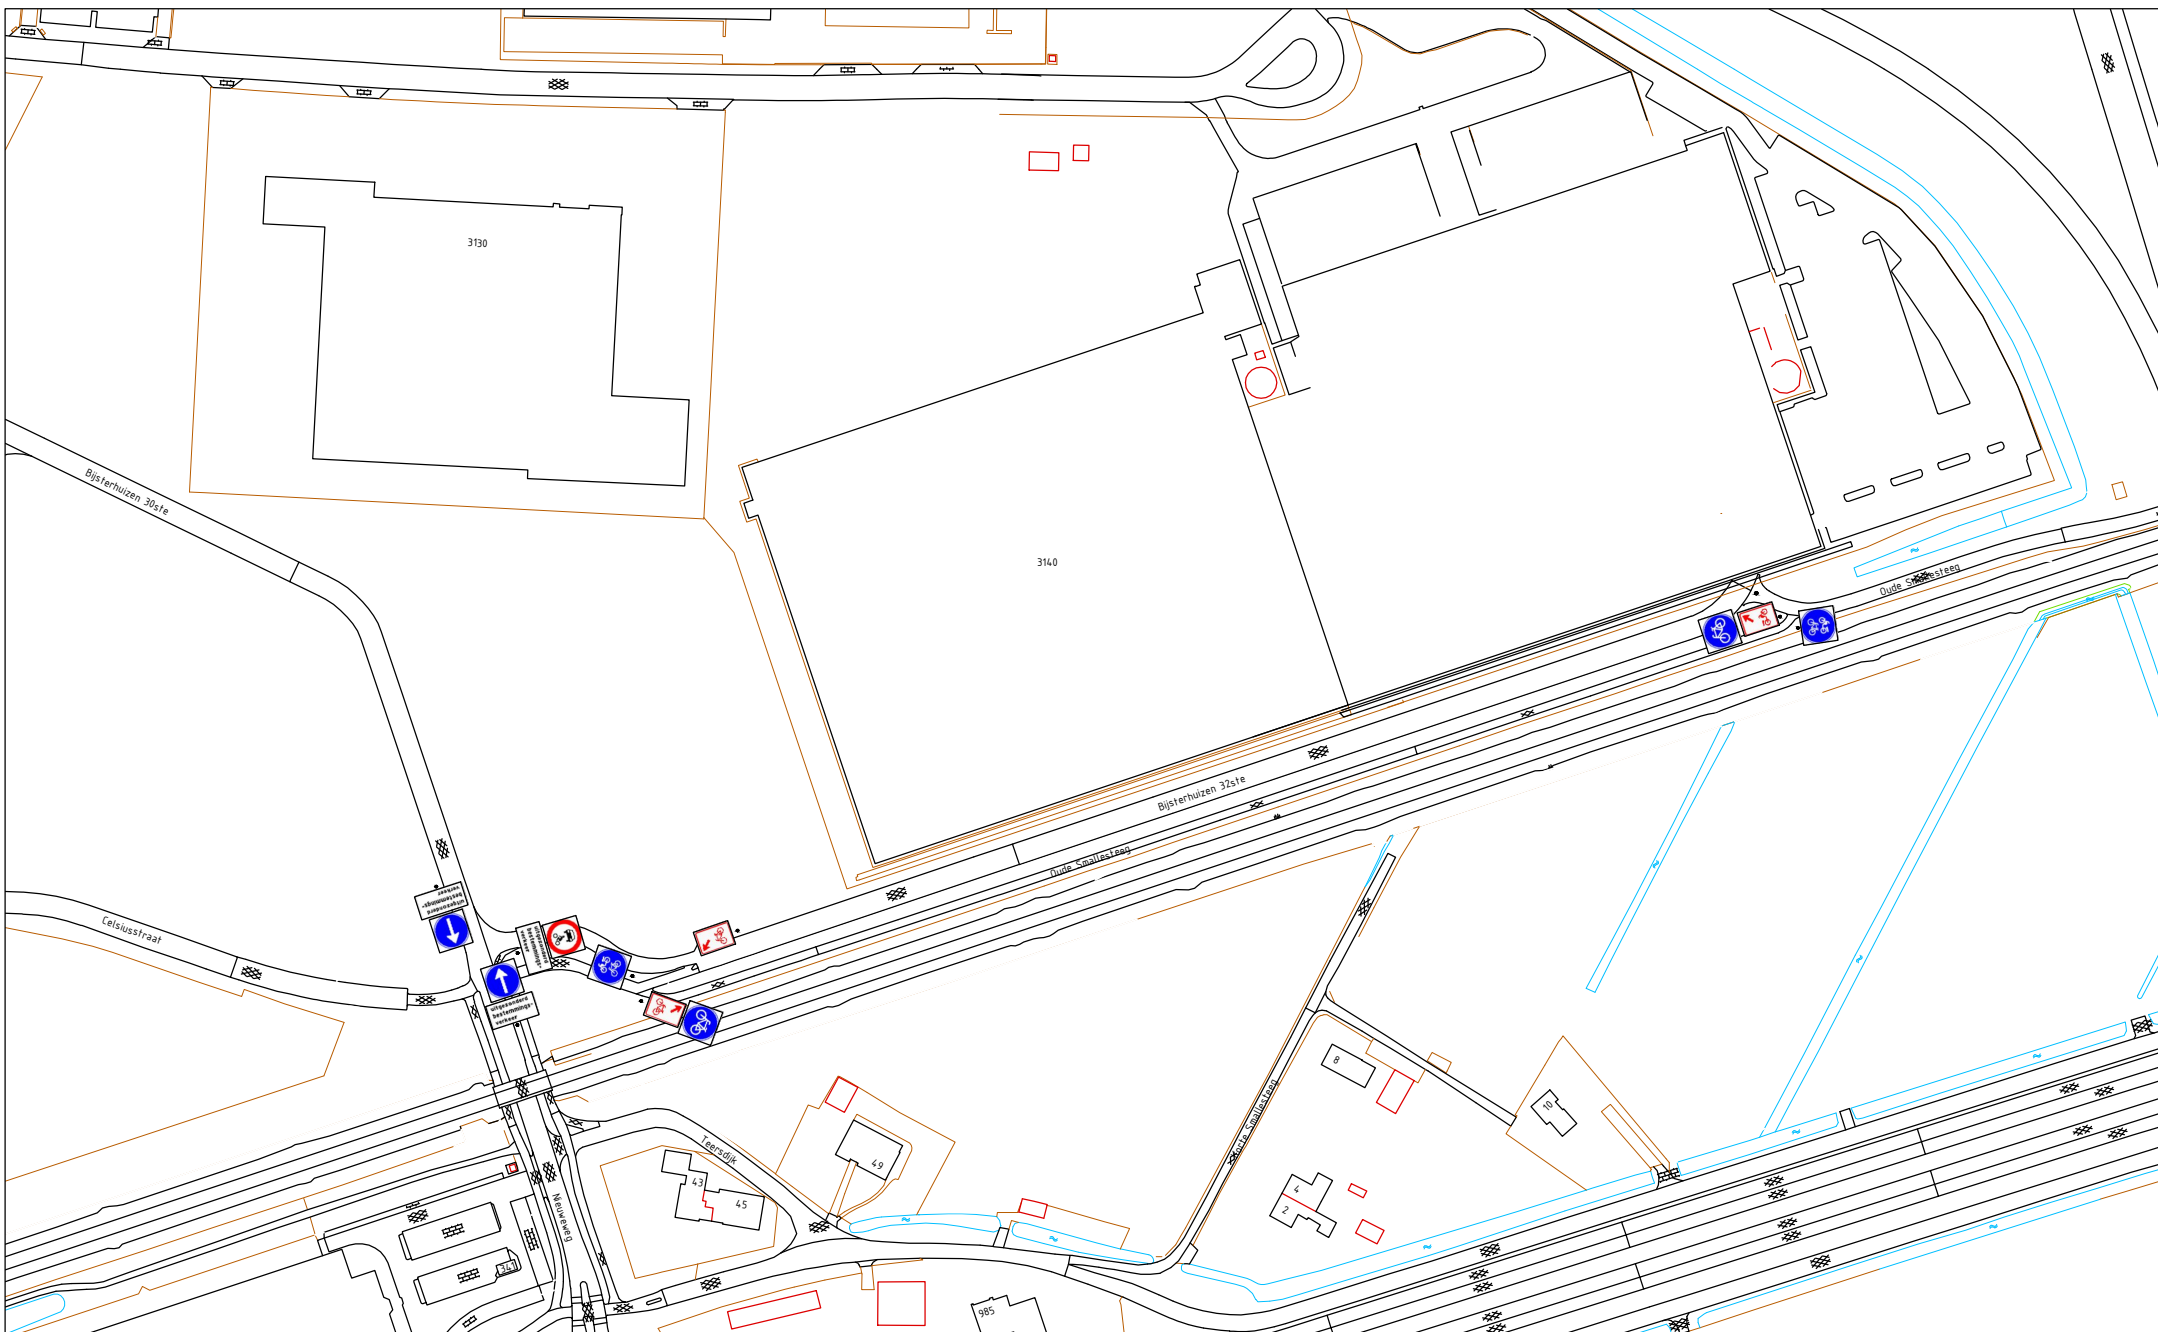

Bijlage bij verkeersbesluit

Datum	Formaat	Schaal	Afdeling	Rubriek	Groep	Tek. nr.
110719	A4	nvt	OW&V	LV	20	043

Get. RK

Gew. TE

Gew.

**Verskeersbesluit geslotenverklaring voor alle
motorvoertuigen (uitgezonderd bestemmingsverkeer) voor
Bijsterhuizen 32ste straat en aanwijzen verplicht fietspad**