

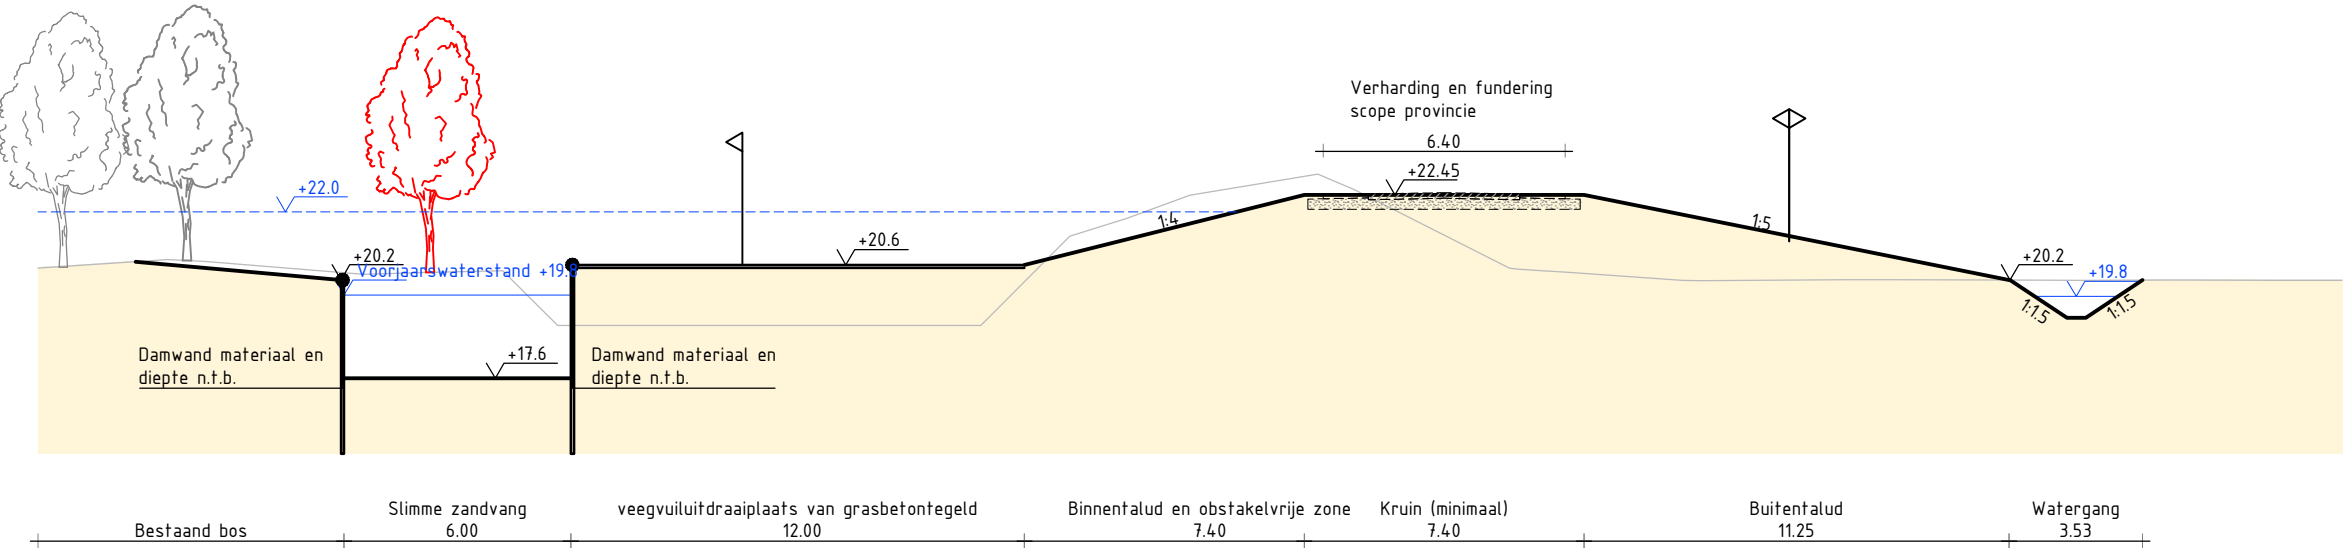


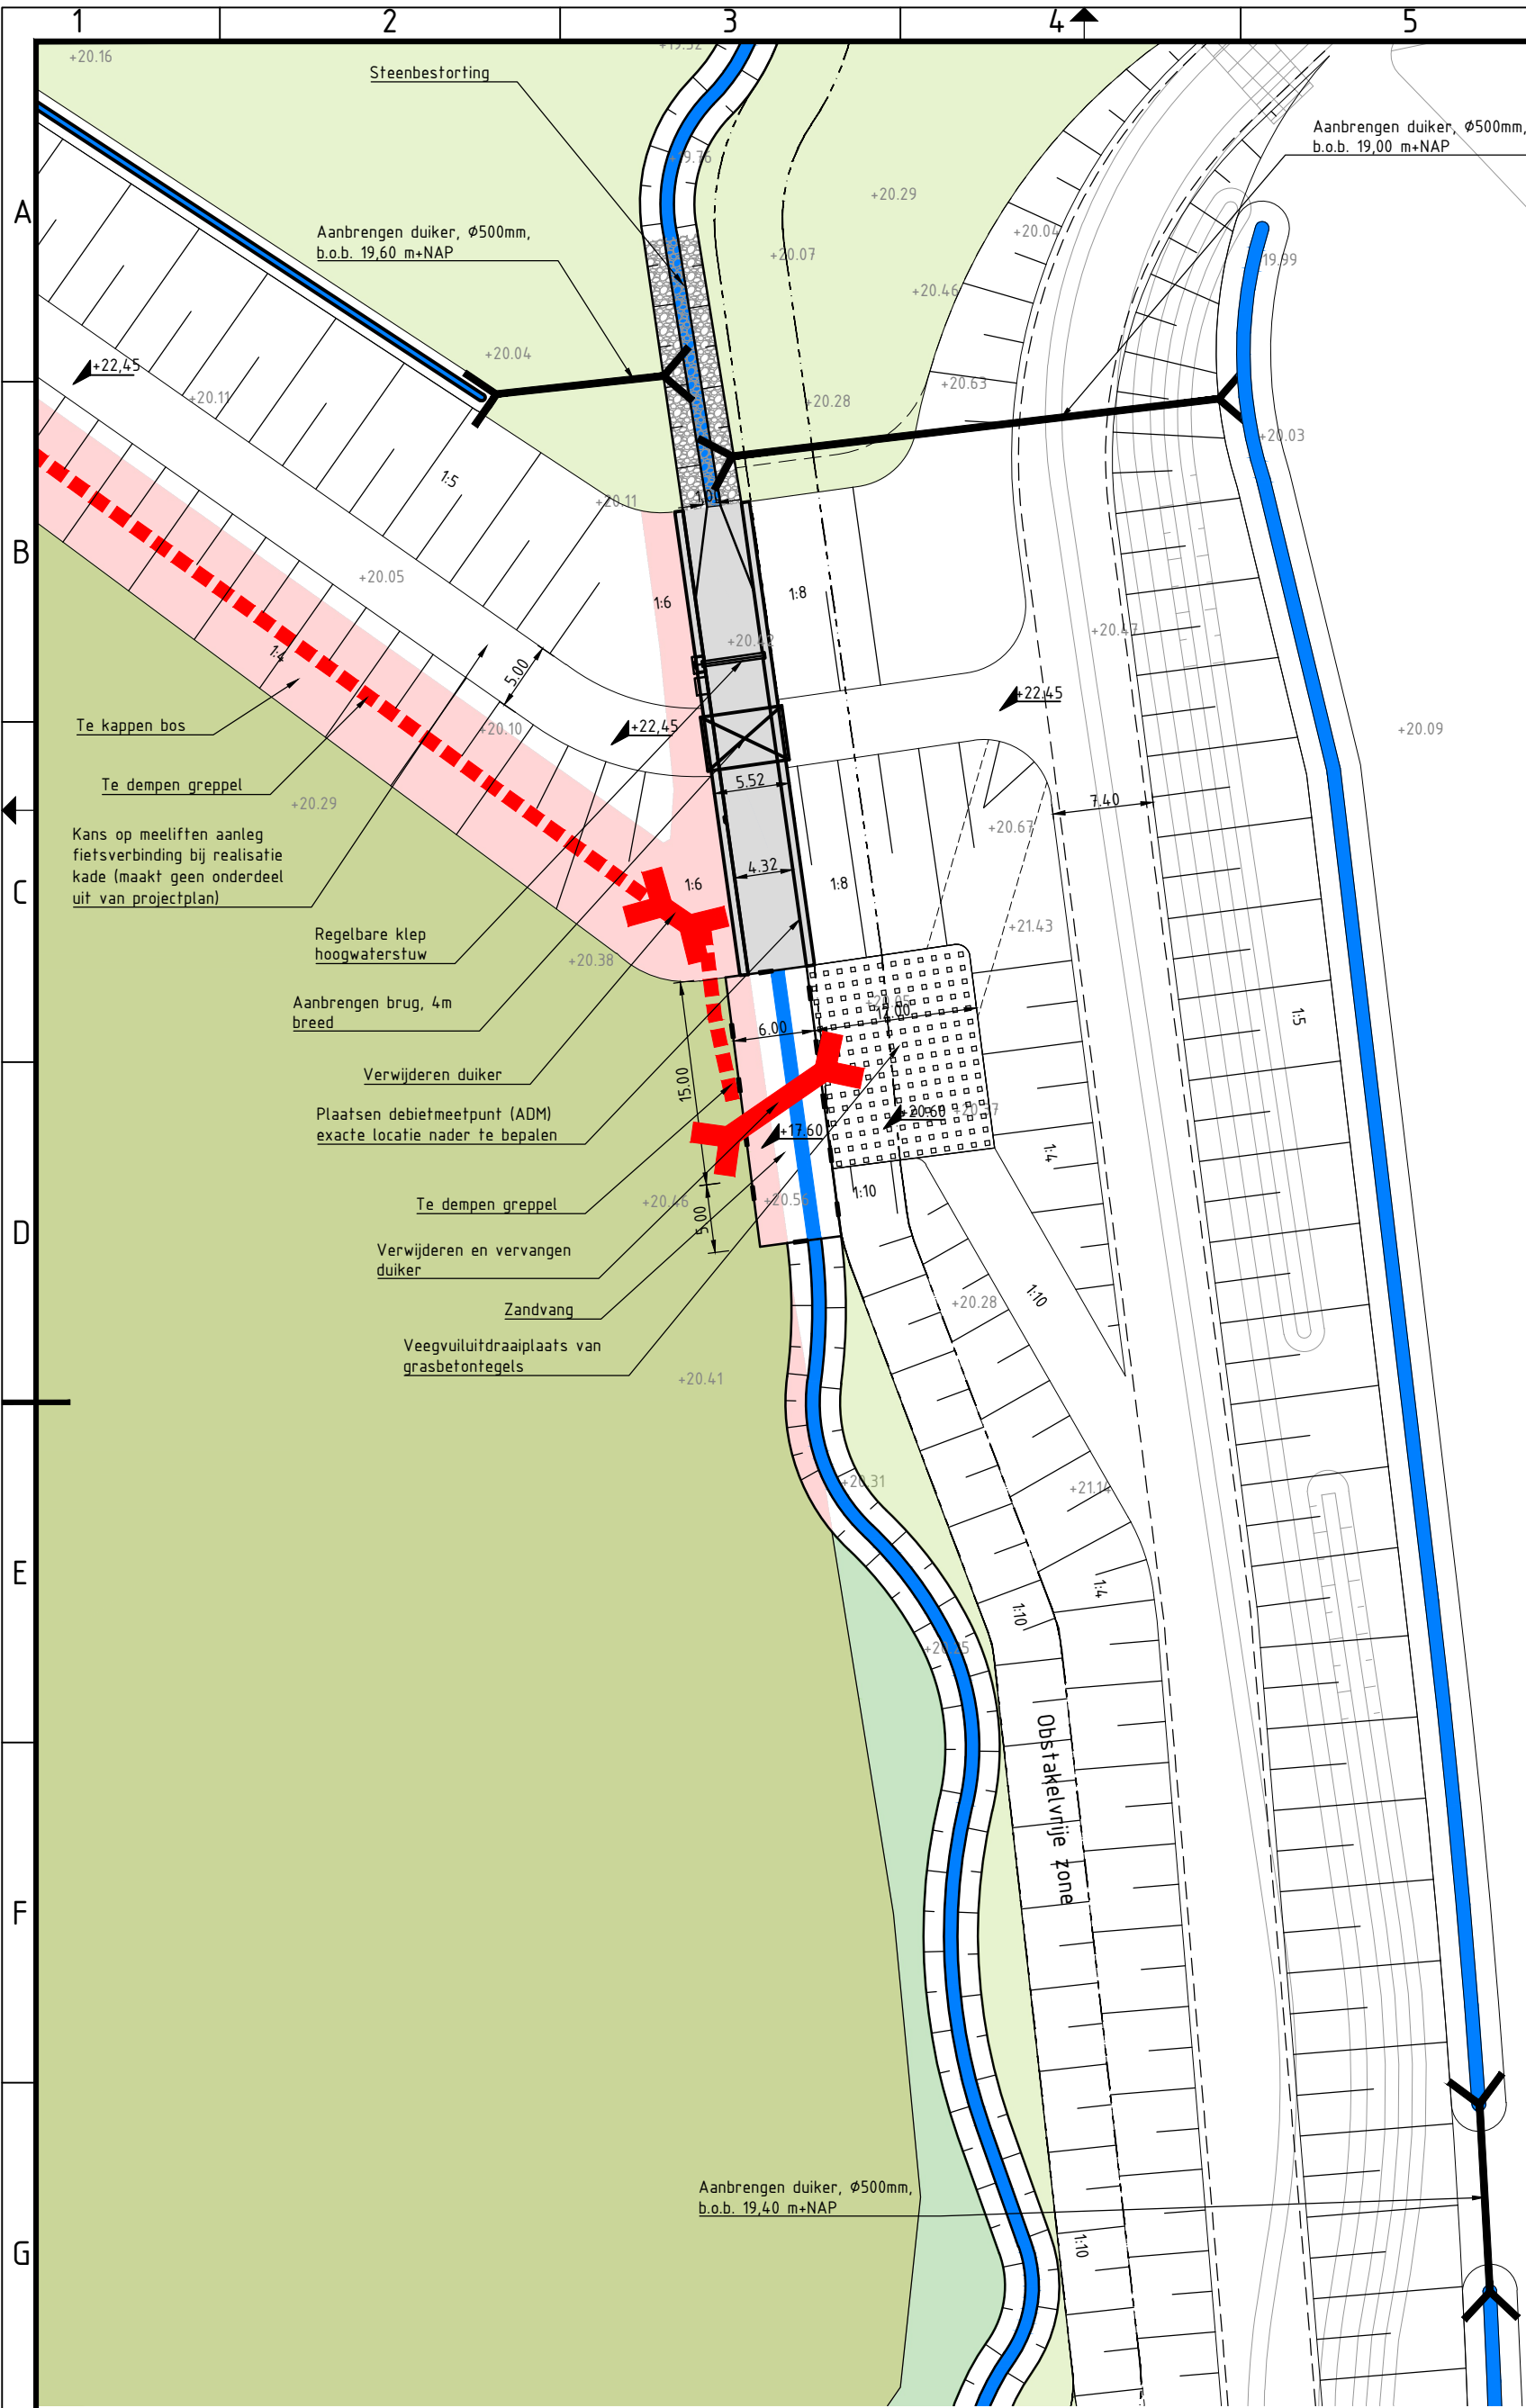


Profiel zandvang

Maaiveld conform AHN
schaal 1 : 200

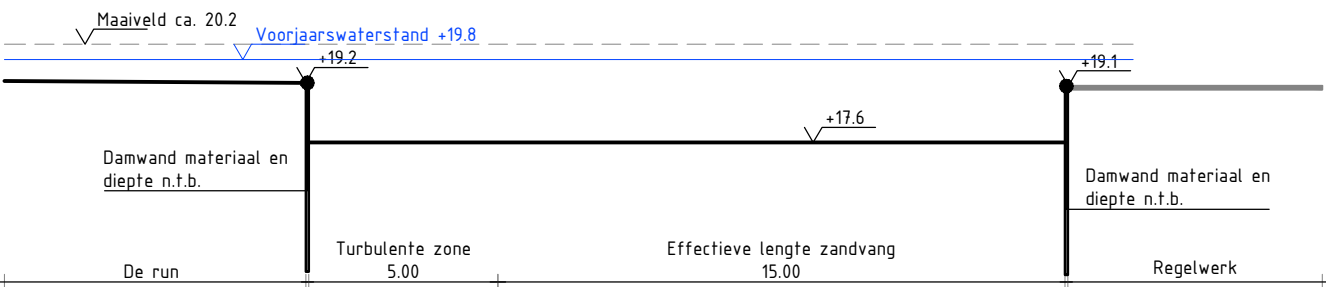

Lengteprofiel zandvang

Maaiveld conform AHN
schaal 1 : 200

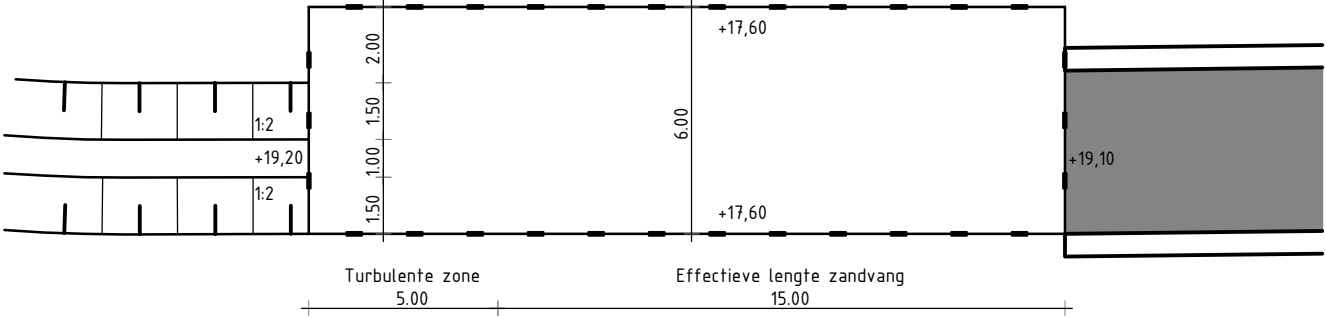

Bovenaanzicht

Maaiveld conform AHN
schaal 1 : 200

0	Eerste uitgave	D. Salwegter	O. de Vrind	O. de Vrind	27-05-2019
revisie	omschrijving	getekend	gecontroleerd	akkoord	datum
opdrachtgever					
Waterschap De Dommel					
project					
Herinrichting De Run Traject Grootgoor					
omschrijving					
Zandvang met veegvuil uitrijplaats					
documentstatus					
Concept					
documentversie					
0					
projectnummer / tekeningnummer					
BD5471-101-DO-107					
formaat	schal	fase	bladnr.	van	
A2	1:500/1:200	Definitief Ontwerp	1	1	