


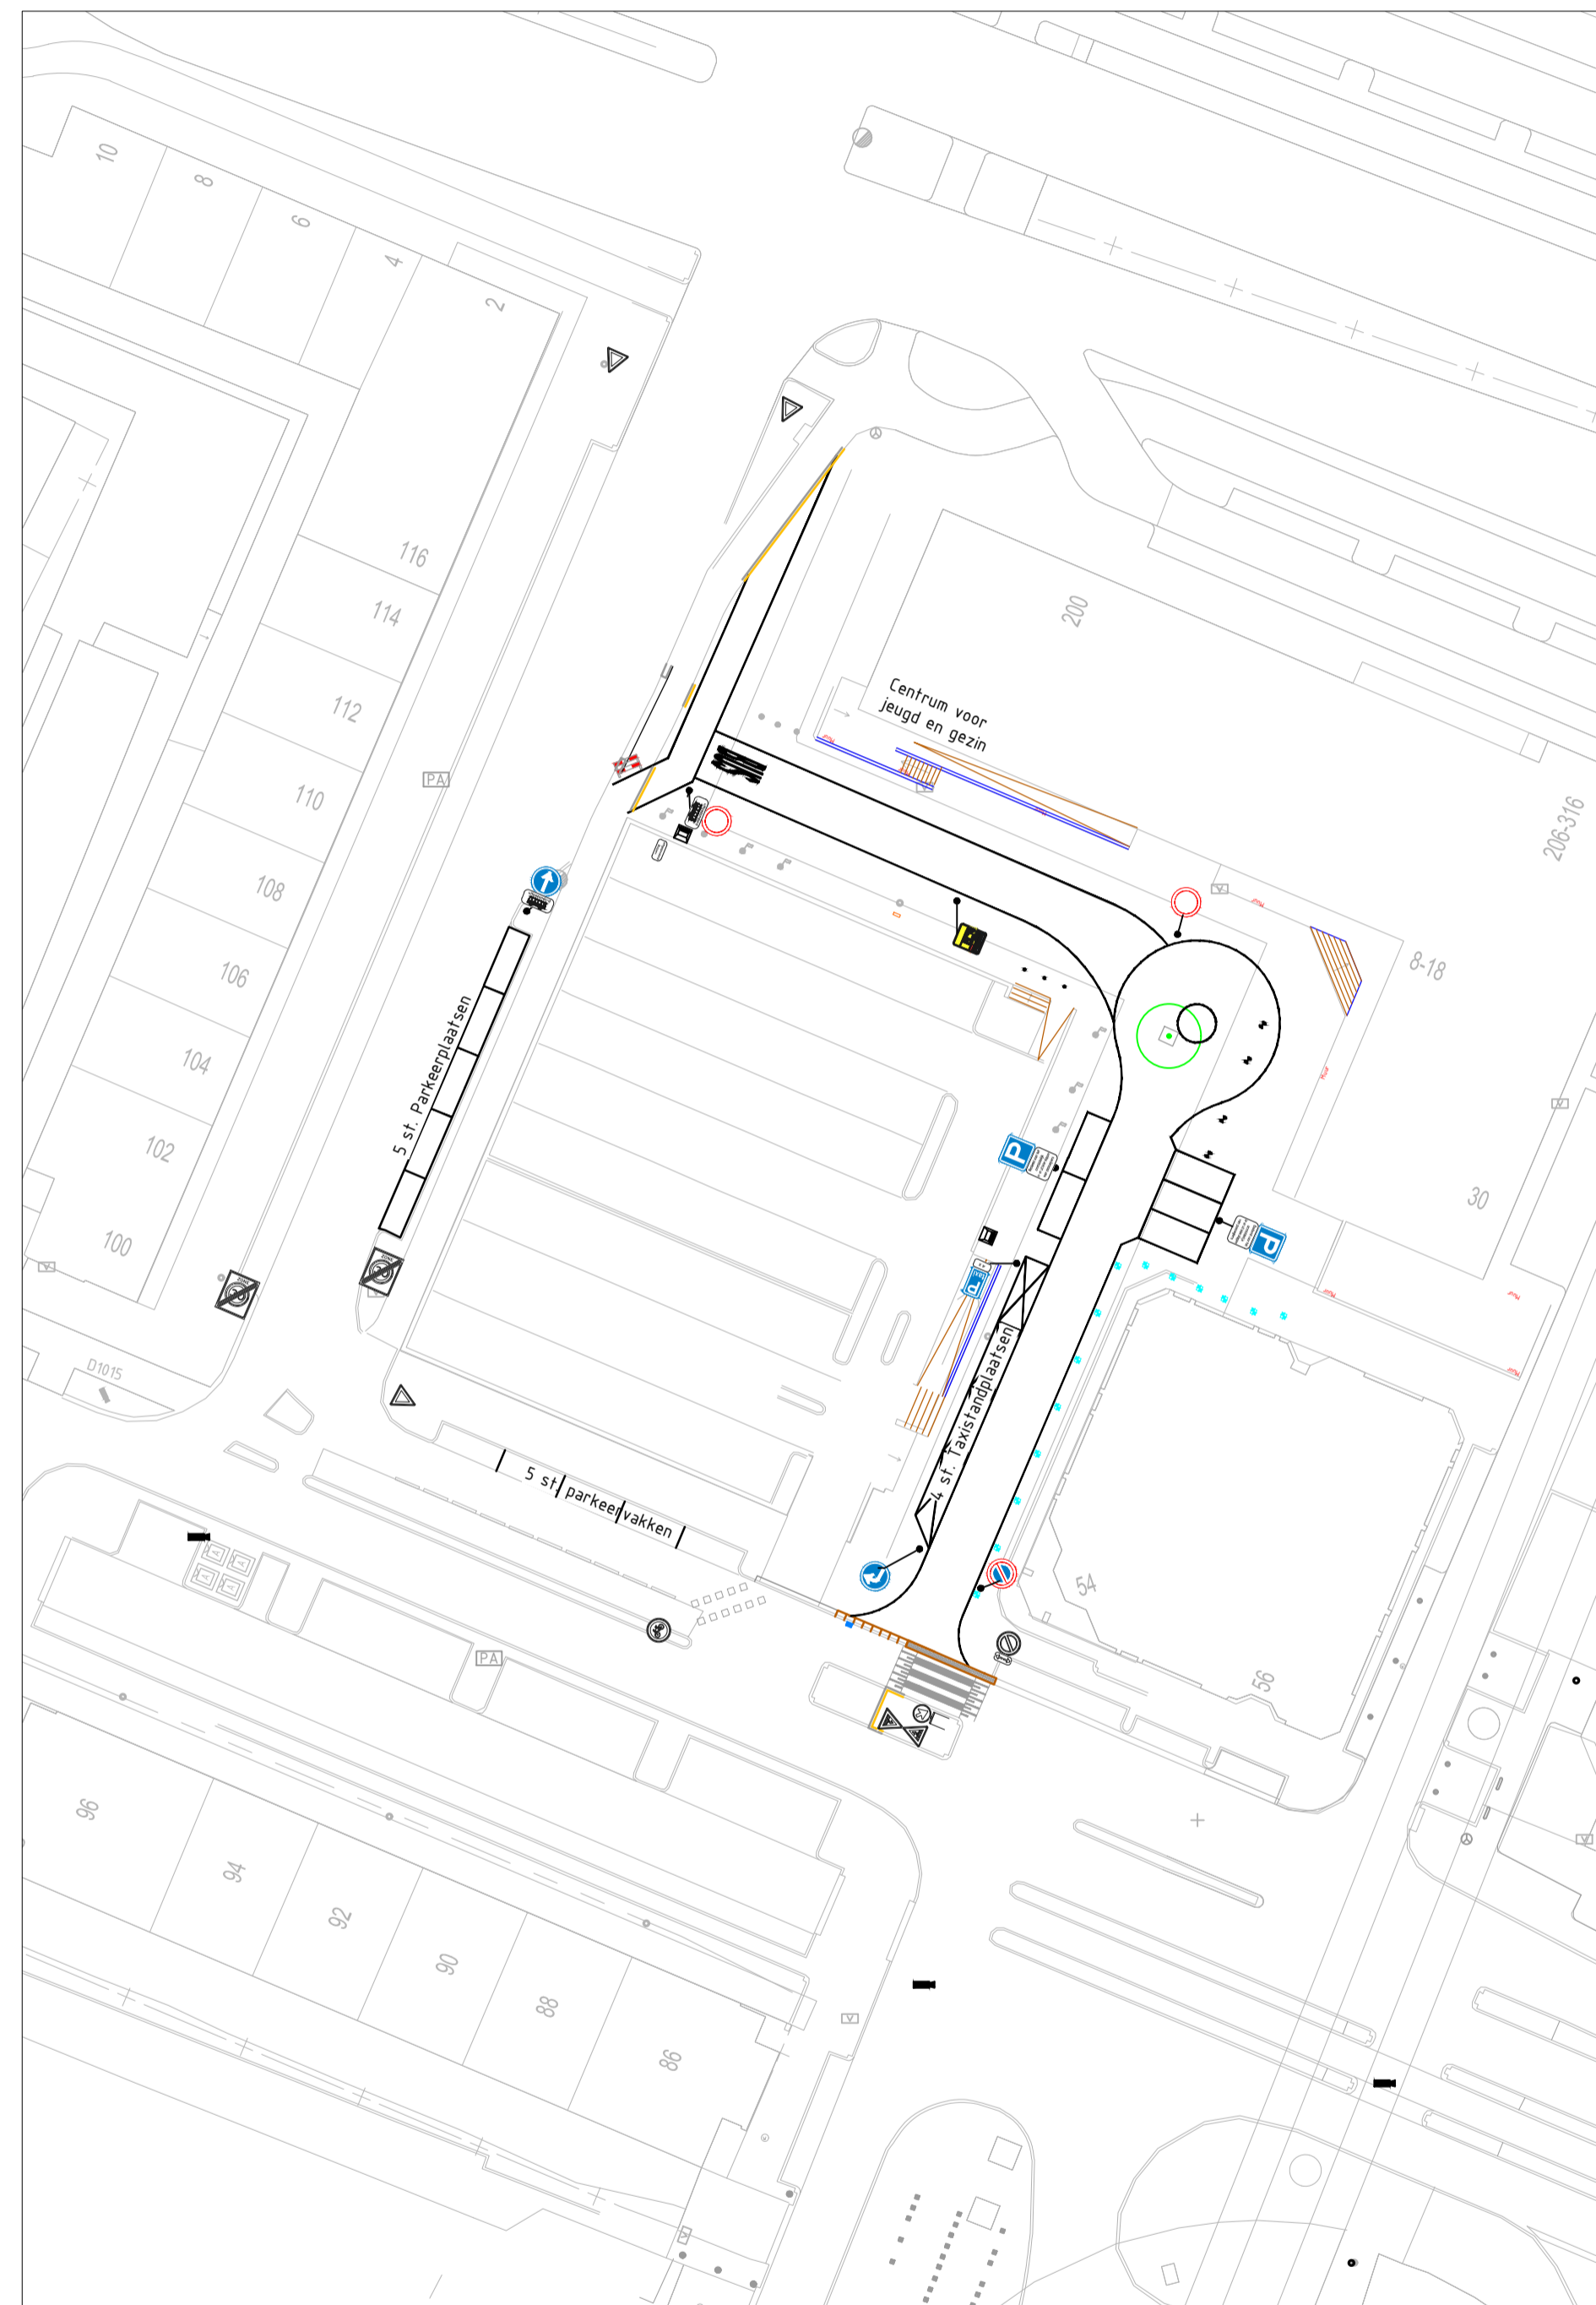

Bestaande en vervallen bebording



Nieuwe en te handhaven bebording

Bovengrondse Infra
Schaal: 1:200
Fase: 00

Verklaring

- Nieuw verkeersbord
- Te handhaven verkeersbord

Gekoppelde Xrefs:
xref-dig_blaadnr1ing_top200_swi_v001.dwg
xref-dig_bestaande_situatie_v020.dwg
xref-dwg_aanwijzing_saalrandveg_ovk_v023.dwg
xref-wm_meublair_en_objecten_v035.dwg

Versie:	Datum:	Omschrijving:	Getek:
0.1	24-07-2019	Concept versie	sjwi

Architect:	Construcieur:	Opdrachtgever:	QR - code
		Gemeente Rotterdam	

Projectnaam:	Hart van Zuid
Projectlocatie:	IP-OVK
Projectnr.:	160.070
Opdrachtgever:	Gemeente Rotterdam
Architect:	n.v.t.
Onderwerp:	Bebording tbv verkeersbesluit Parkeerterrein Noordkop

Formaat:	420x841	Fase:	IP
Schaal:	1:200	Status:	Concept
Datum:			
Getek:	sjwi		
Tekeningnr.:	OR-OVK_TE-IP-BB		
Bladnummer:	003		