

Verklaring

- Handhaven paal
- Vervangen paal

Maten in meters, tenzij anders vermeld; materiaalmaten in mm, tenzij anders vermeld
 Peilmaten in meters t.o.v. N.A.P., tenzij anders vermeld
 Hoeken aangegeven in graden; coördinaten volgens RD-stelsel
 Gegevens verkregen uit opmeten vanaf tekening zijn niet maatgevend

Situatie



project
Speed-pedelecs op fietspad

onderdeel

tekeningomschrijving

situering

N983 Nieuwklap - Wehe den Horn



opdrachtgever

Provincie Groningen
 St. Jansstraat 4
 9711 JN Groningen
 050 - 316 4911

getekend
 I. Sitohang
 gecontroleerd

J. Buis

formaat

A3.2

projectnummer

100499

objectnummer

documentstatus

CONCEPT

uitgavedatum

blad in bladen

tekeningnummer

schaal

1: 500

besteknummer

documenttype

tekening

documentstatus

CONCEPT

uitgavedatum




blad in bladen

1 in 4

wijziging

#1

#3

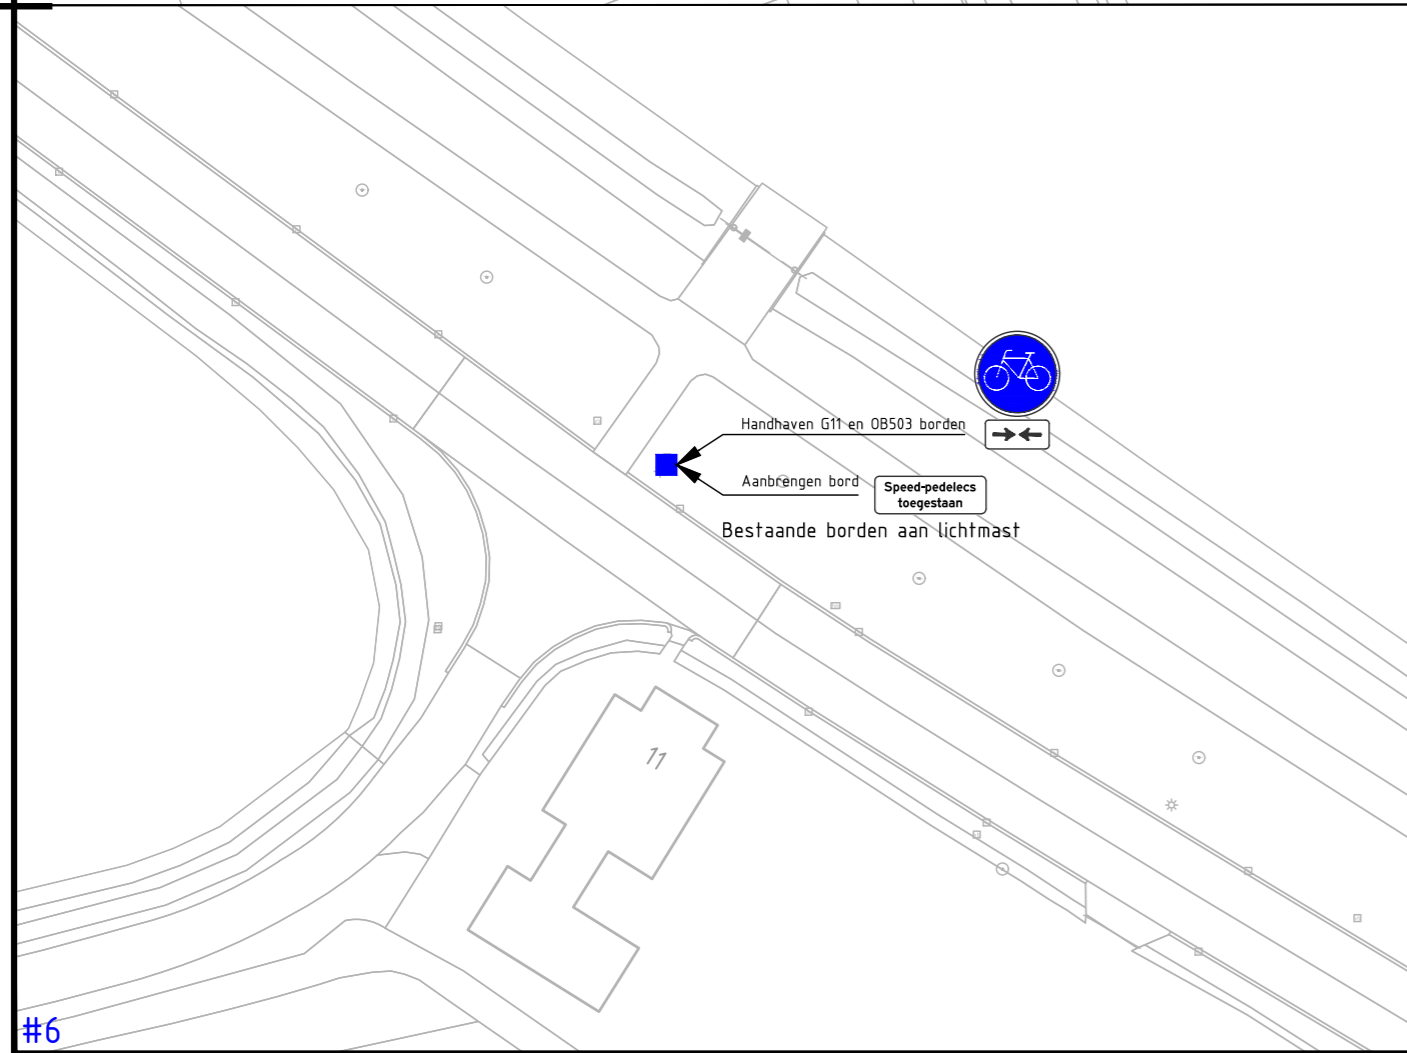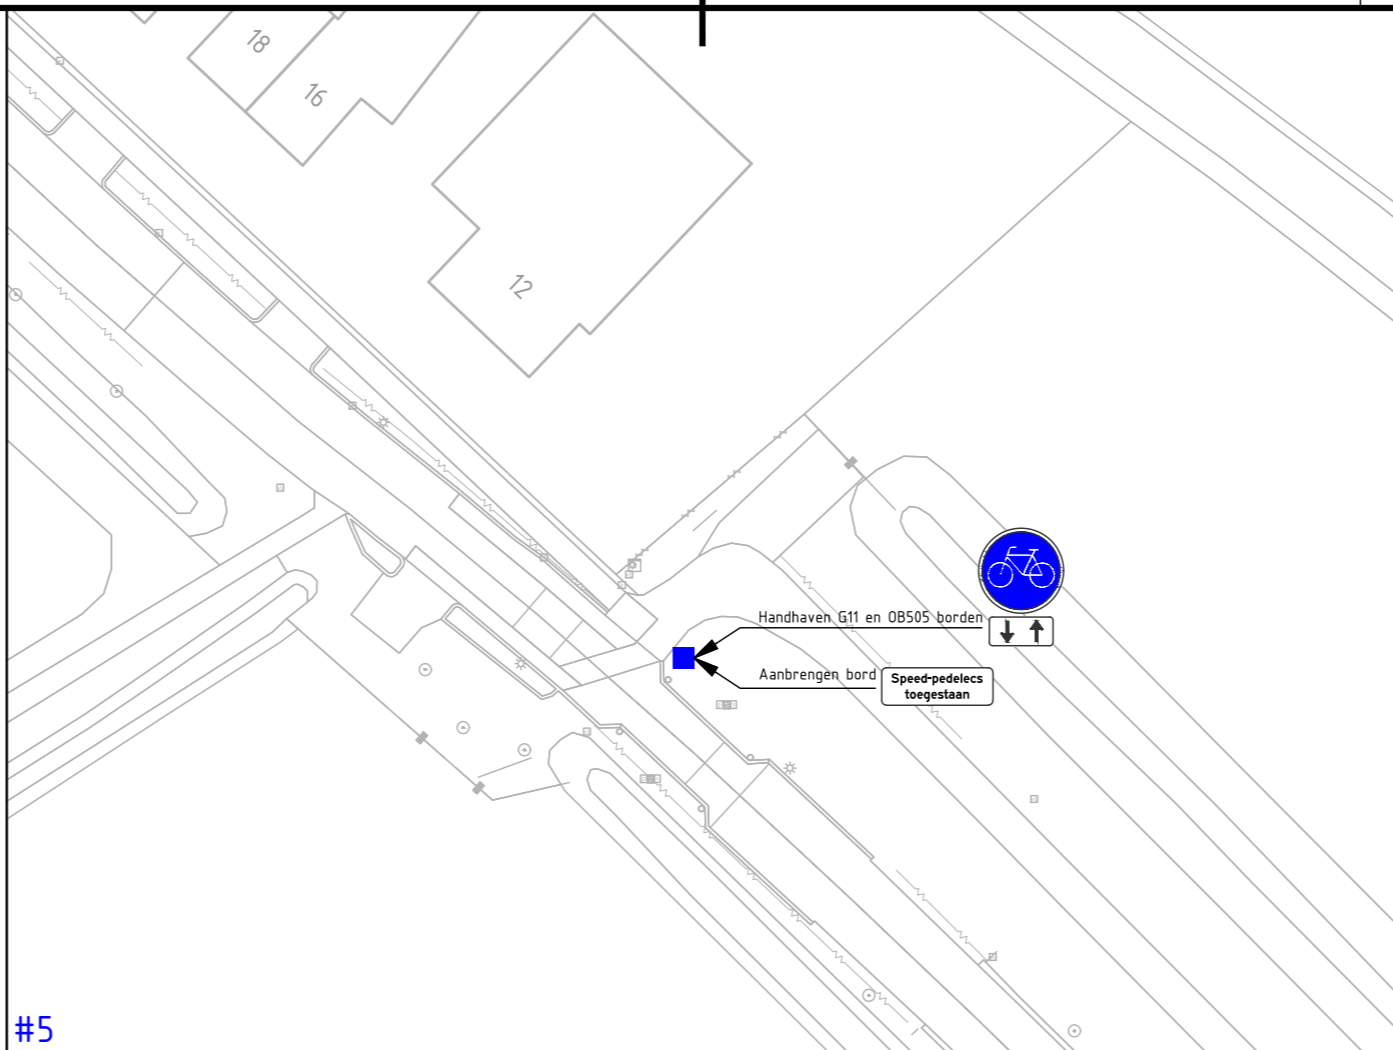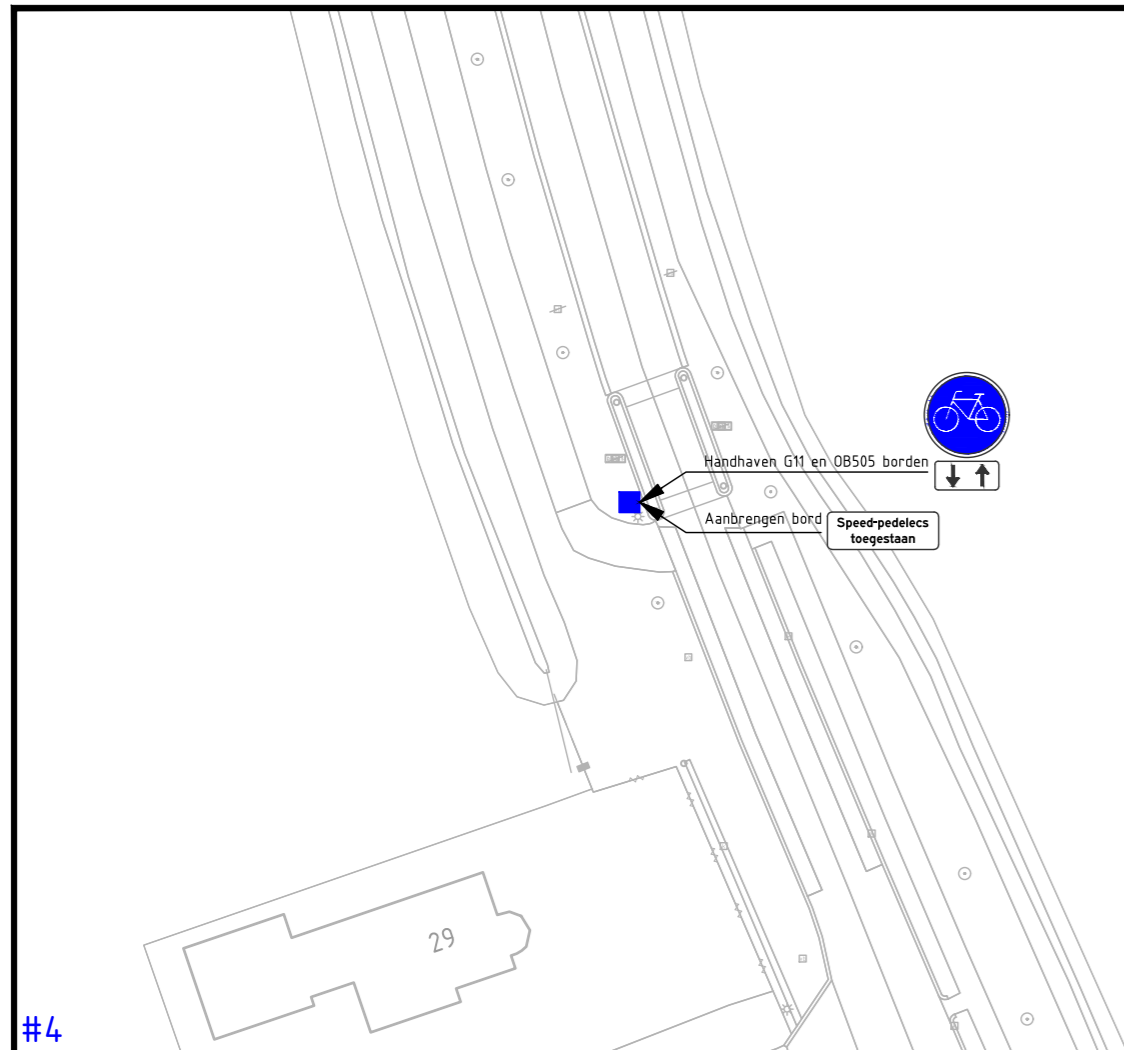

Verklaring

Handhaven paal

Maten in meters, tenzij anders vermeld; materiaalmaten in mm, tenzij anders vermeld
 Peilmaten in meters t.o.v. N.A.P., tenzij anders vermeld
 Hoeken aangegeven in graden; coördinaten volgens RD-stelsel
 Gegevens verkregen uit opmeten vanaf tekening zijn niet maatgevend

Situatie



project
Speed-pedelecs op fietspad

onderdeel

tekeningomschrijving

situering

N983 Nieuwklap - Wehe den Horn



opdrachtgever

Provincie Groningen
 St. Jansstraat 4
 9711 JN Groningen
 050 - 316 4911

getekend
 I. Sitohang

gecontroleerd
 J. Buis

formaat
 A3.2

projectnummer
 100499

objectnummer

documenttype
 tekening

documentstatus
CONCEPT

uitgavedatum

blad in bladen
 2 in 4

tekeningnummer

wijziging



Verklaring

 Handhaven paal

Maten in meters, tenzij anders vermeld; materiaalmaten in mm, tenzij anders vermeld
 Peilmaten in meters t.o.v. N.A.P., tenzij anders vermeld
 Hoeken aangegeven in graden; coördinaten volgens RD-stelsel
 Gegevens verkregen uit opmeten vanaf tekening zijn niet maatgevend

Situatie



project
Speed-pedelecs op fietspad

onderdeel

tekeningomschrijving

situering

N983 Nieuwklap - Wehe den Horn



opdrachtgever

Provincie Groningen
 St. Jansstraat 4
 9711 JN Groningen
 050 - 316 4911

getekend
 I. Sitohang

gecontroleerd
 J. Buis

formaat

A3.2

projectnummer

100499

objectnummer

documenttype

tekening

documentstatus

CONCEPT

uitgavedatum

blad in bladen

tekeningnummer

wijziging

schaal

1: 500

besteknummer

documenttype

tekening

documentstatus

CONCEPT

uitgavedatum

blad in bladen


3 in 4

tekeningnummer

wijziging

#8

#9

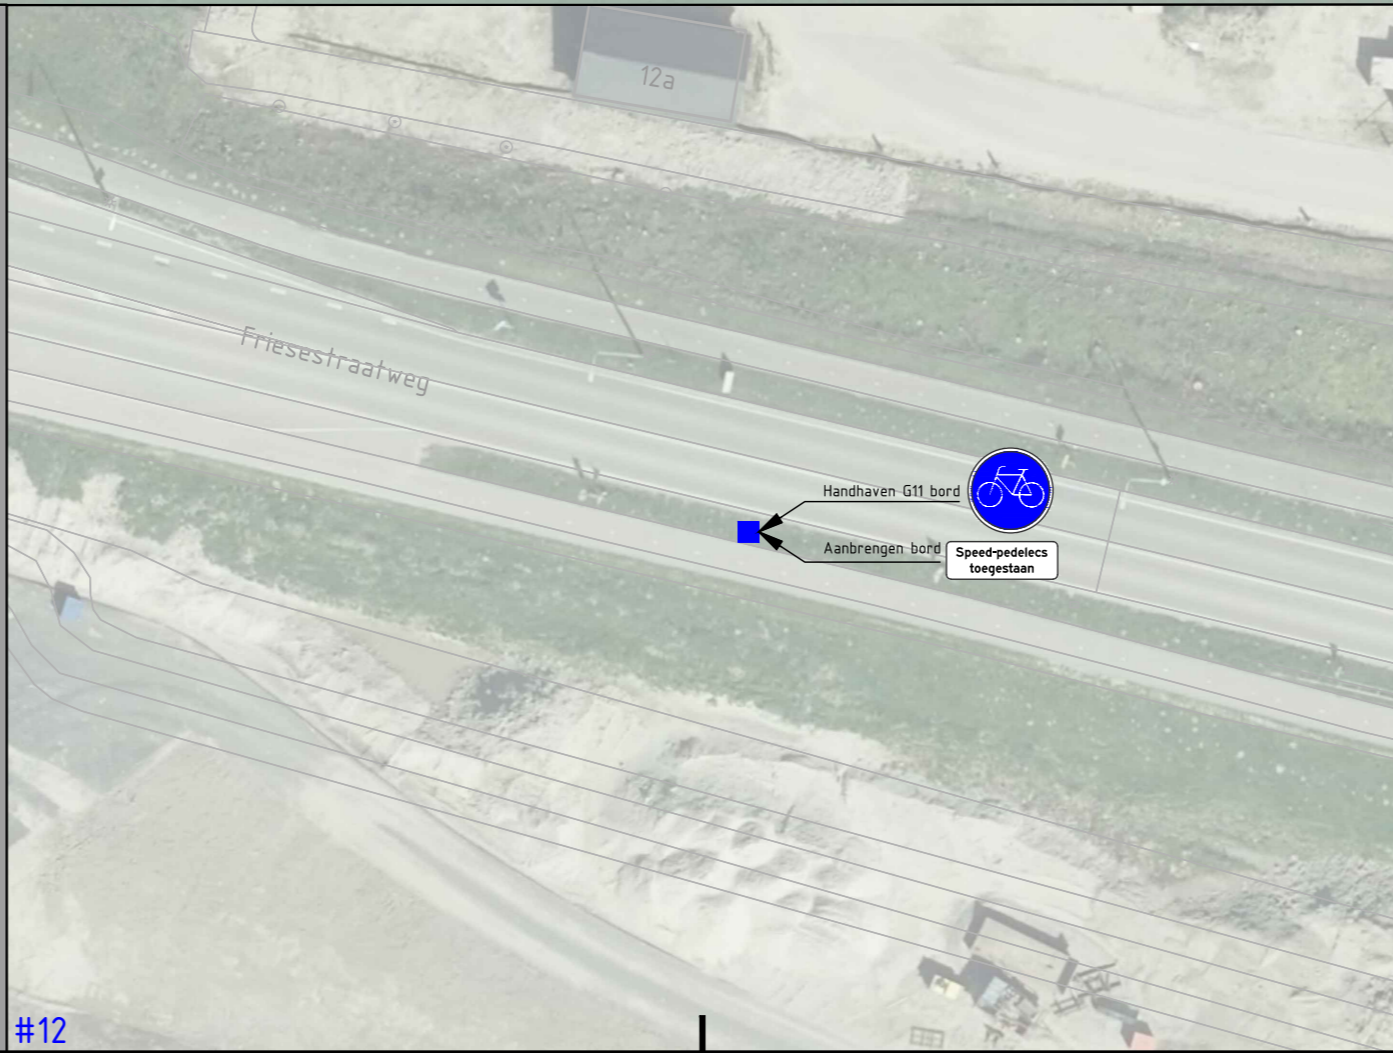

Verklaring

■ Handhaven paal

Maten in meters, tenzij anders vermeld; materiaalmaten in mm, tenzij anders vermeld
 Peilmaten in meters t.o.v. N.A.P., tenzij anders vermeld
 Hoeken aangegeven in graden; coördinaten volgens RD-stelsel
 Gegevens verkregen uit opmeten vanaf tekening zijn niet maatgevend

Situatie



project
Speed-pedelecs op fietspad

onderdeel

tekeningomschrijving

situering

N983 Nieuwklap - Wehe den Horn



opdrachtgever

Provincie Groningen
 St. Jansstraat 4
 9711 JN Groningen
 050 - 316 4911

getekend
 I. Sitohang

gecontroleerd
 J. Buis

formaat
 A3.2

projectnummer
 100499

objectnummer

documenttype
 tekening

documentstatus
 CONCEPT

uitgavedatum

blad in bladen
 4 in 4

tekeningnummer

wijziging

#10

#11

#12