


### Verklaring

- Handhaven paal
- Vervangen paal

Maten in meters, tenzij anders vermeld; materiaalmaten in mm, tenzij anders vermeld  
 Peilmaten in meters t.o.v. N.A.P., tenzij anders vermeld  
 Hoeken aangegeven in graden; coördinaten volgens RD-stelsel  
 Gegevens verkregen uit opmeten vanaf tekening zijn niet maatgevend

### Situatie

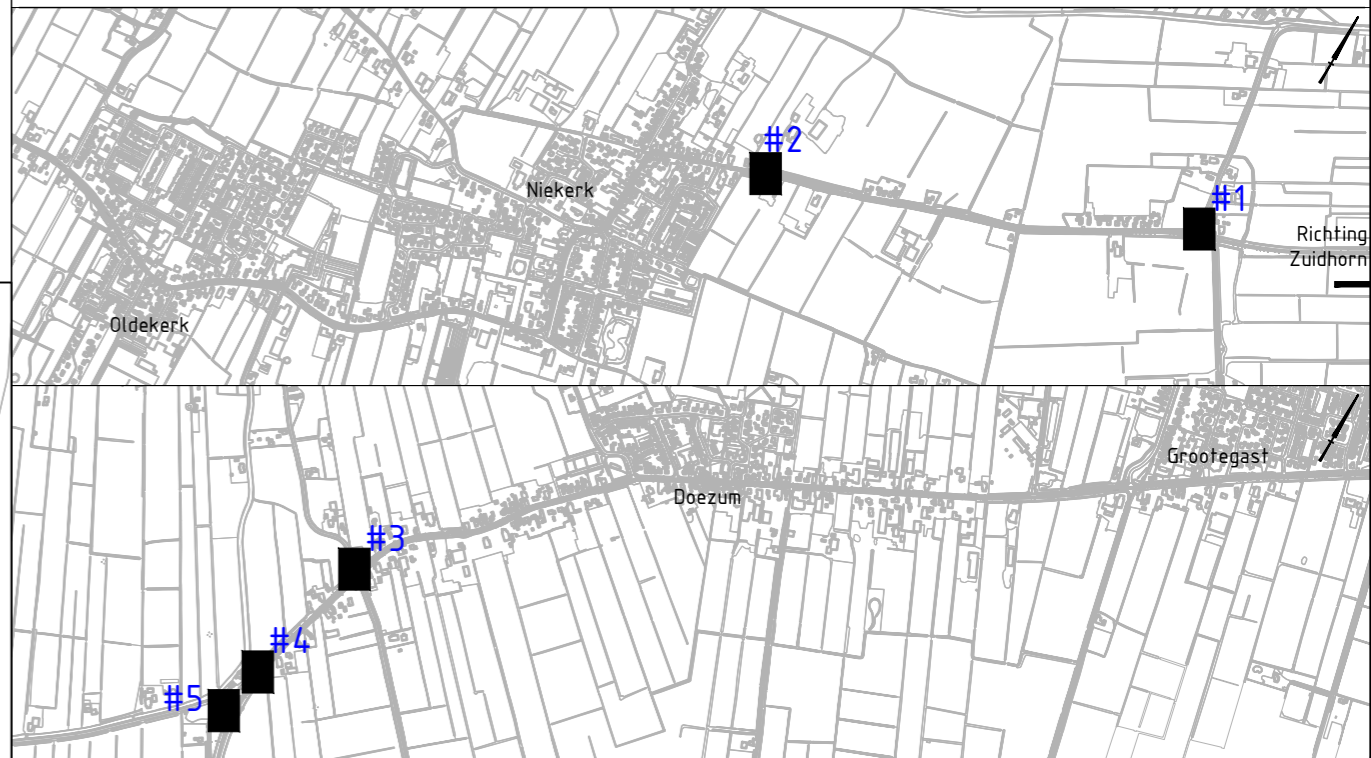

project  
**Speed-pedelecs op fietspad**

onderdeel

tekeningomschrijving

situering

N980 Zuidhorn - Marum



opdrachtgever

Provincie Groningen  
 St. Jansstraat 4  
 9711 JN Groningen  
 050 - 316 4911

getekend

I. Sitohang

gecontroleerd

J. Buis

formaat

A3.2

projectnummer

100499

objectnummer

documenttype

tekening

documentstatus

CONCEPT

uitgavedatum

blad in bladen

tekeningnummer


wijziging

schaal

1: 500

besteknummer

1 in 3

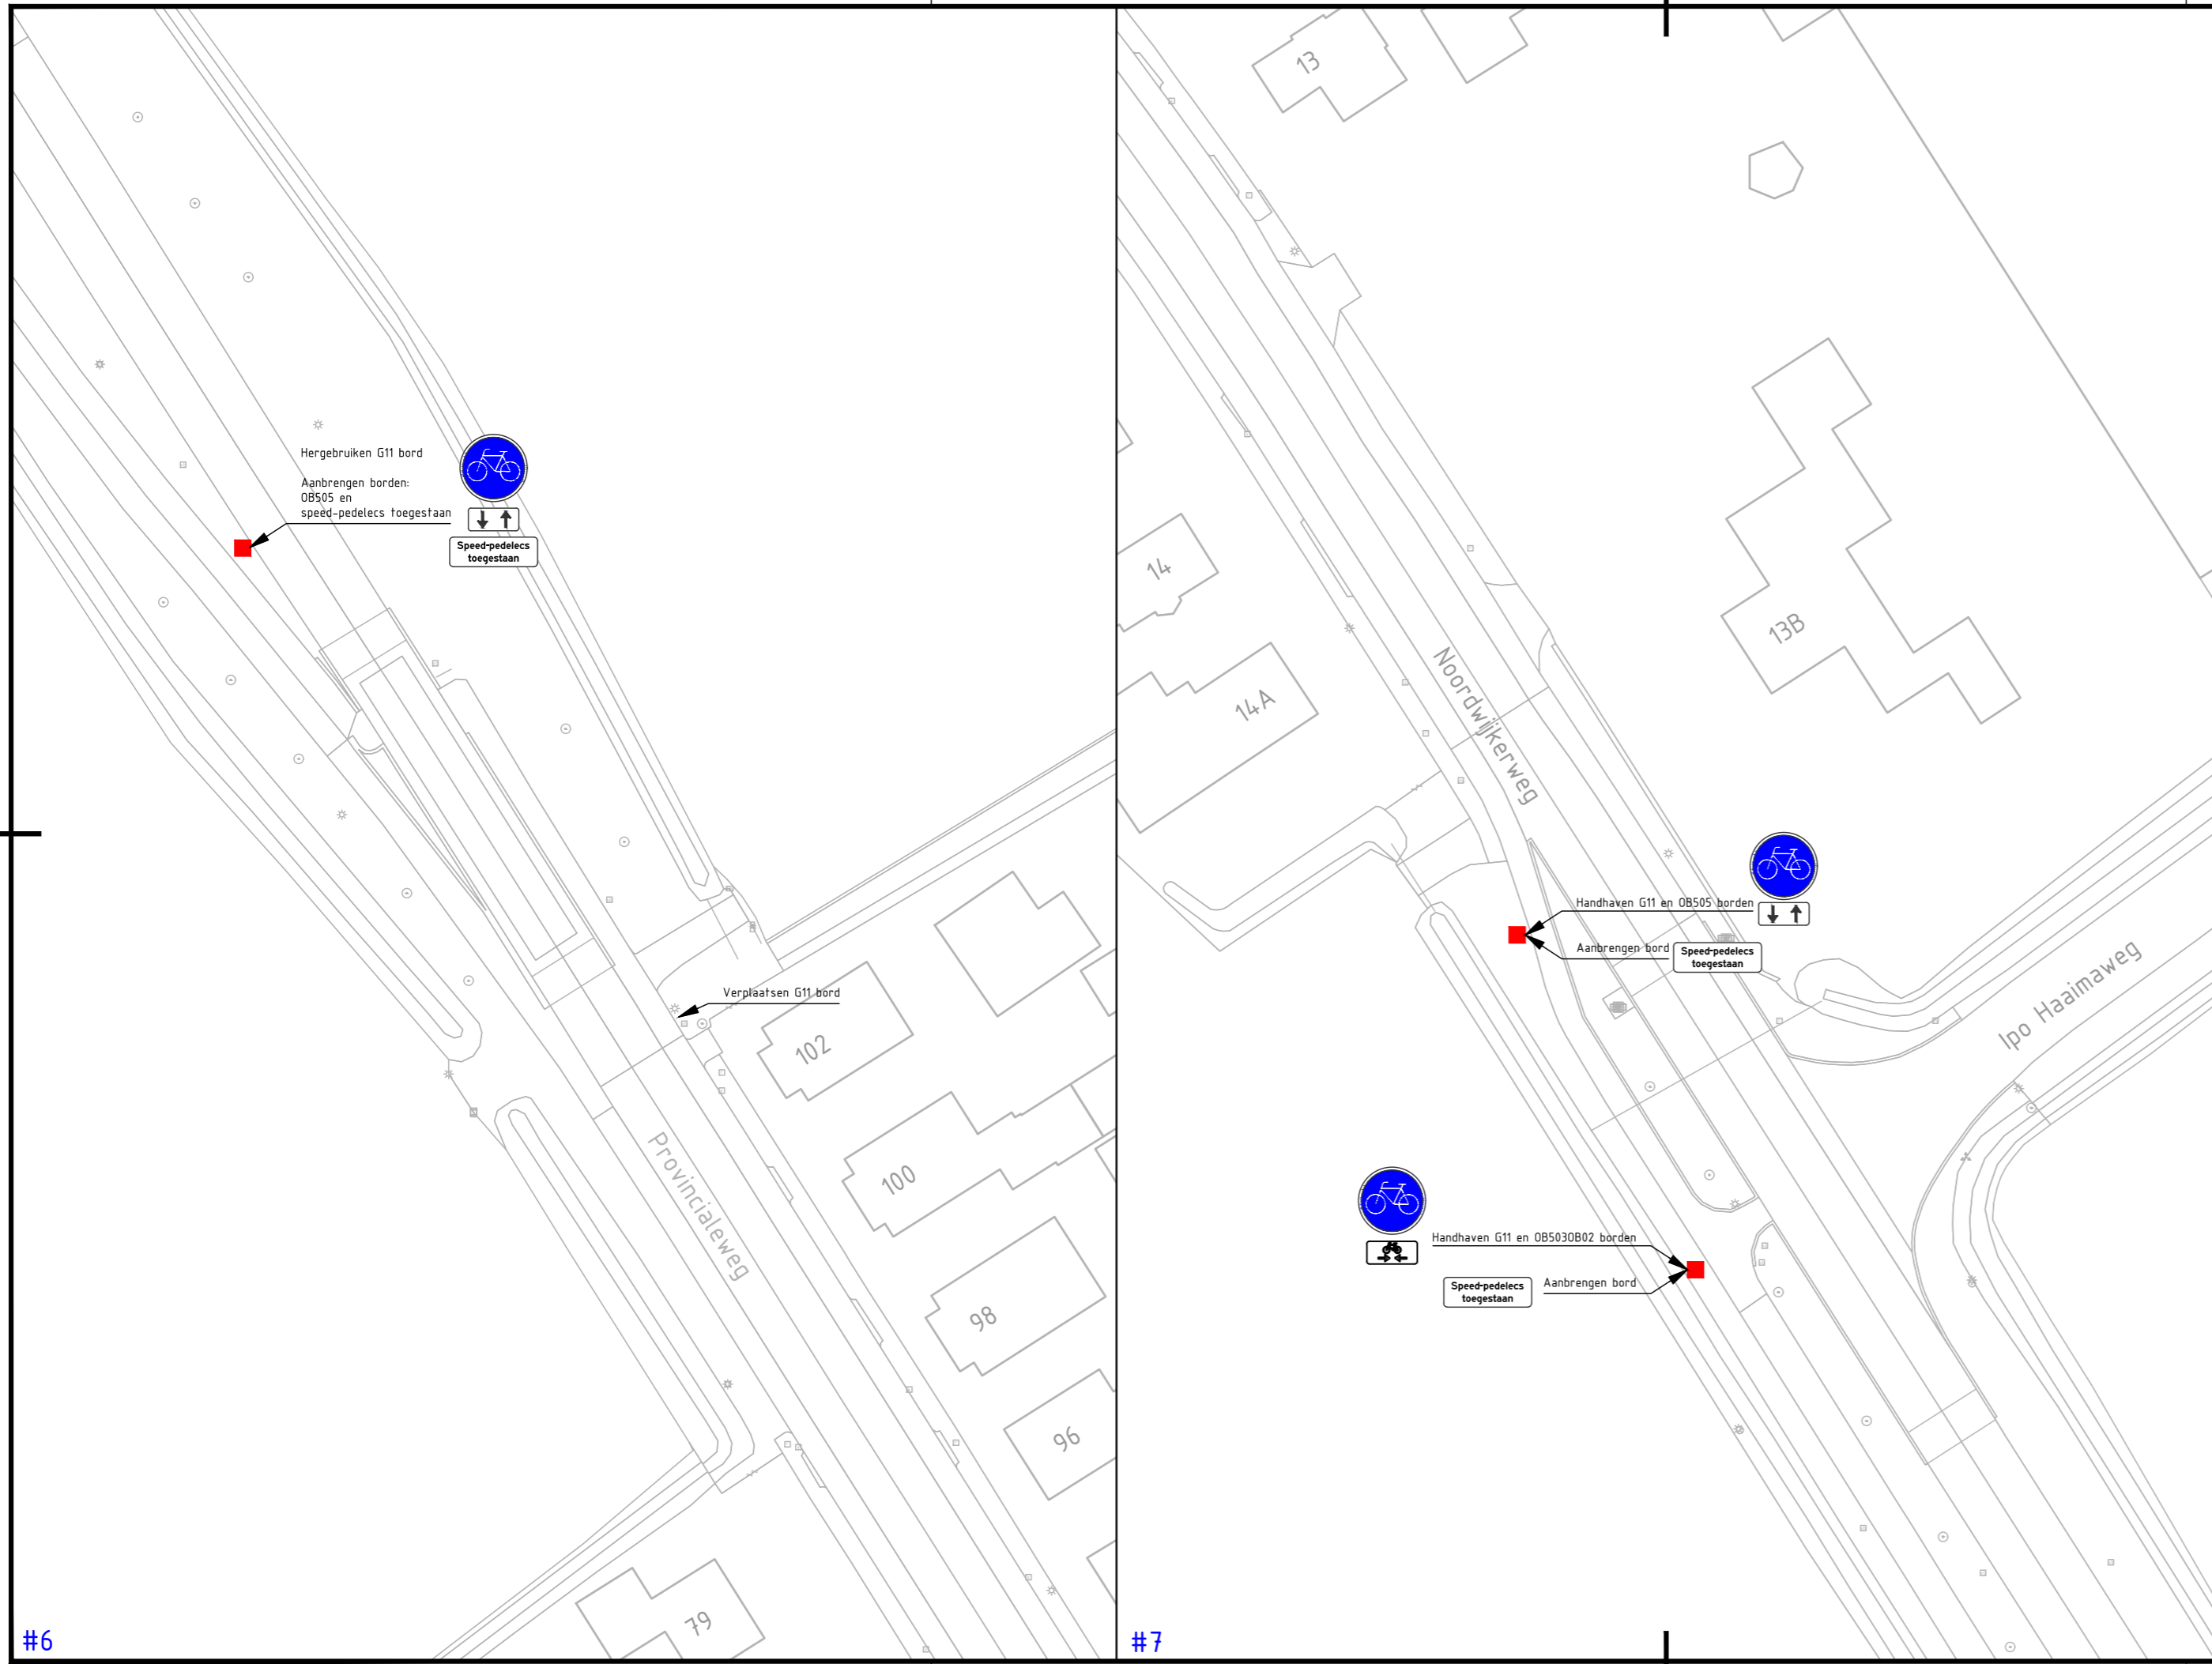


Verklaring

 Vervangen paal/aanbrengen nieuwe paal

Maten in meters, tenzij anders vermeld; materiaalmaten in mm, tenzij anders vermeld  
 Peilmaten in meters t.o.v. N.A.P., tenzij anders vermeld  
 Hoeken aangegeven in graden; coördinaten volgens RD-stelsel  
 Gegevens verkregen uit opmeten vanaf tekening zijn niet maatgevend

Situatie

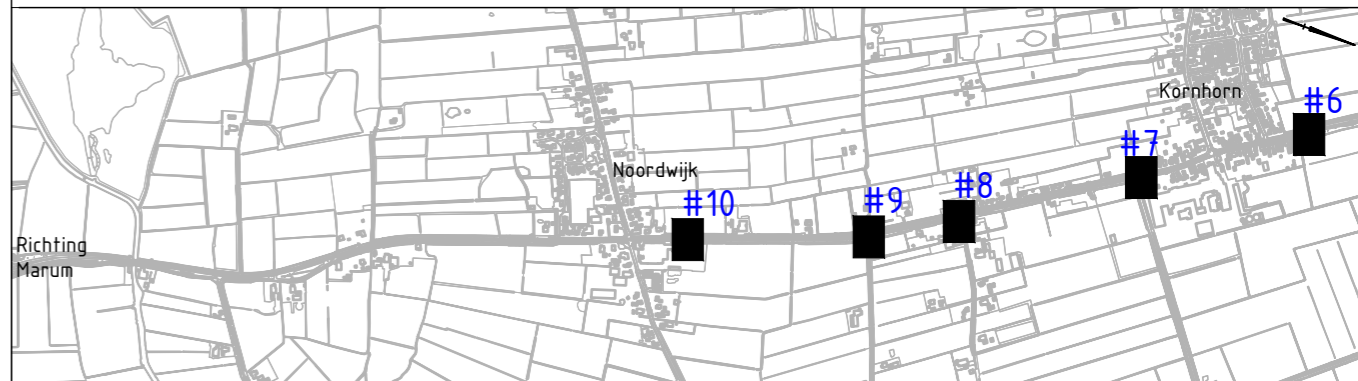

project  
**Speed-pedelegs op fietspad**

onderdeel

tekeningomschrijving

situering  
 N980 Zuidhorn - Marum





opdrachtgever  
 Provincie Groningen  
 St. Jansstraat 4  
 9711 JN Groningen  
 050 - 316 4911

|                |             |
|----------------|-------------|
| getekend       | I. Sitohang |
| gecontroleerd  | J. Buis     |
| formaat        | A3.2        |
| projectnummer  | 100499      |
| objectnummer   |             |
| documentstatus | CONCEPT     |
| uitgavedatum   |             |
| blad in bladen | 2 in 3      |
| tekeningnummer |             |
| besteknummer   |             |
| documenttype   | tekening    |
| documenttype   | tekening    |
| wijziging      |             |

#6

#7



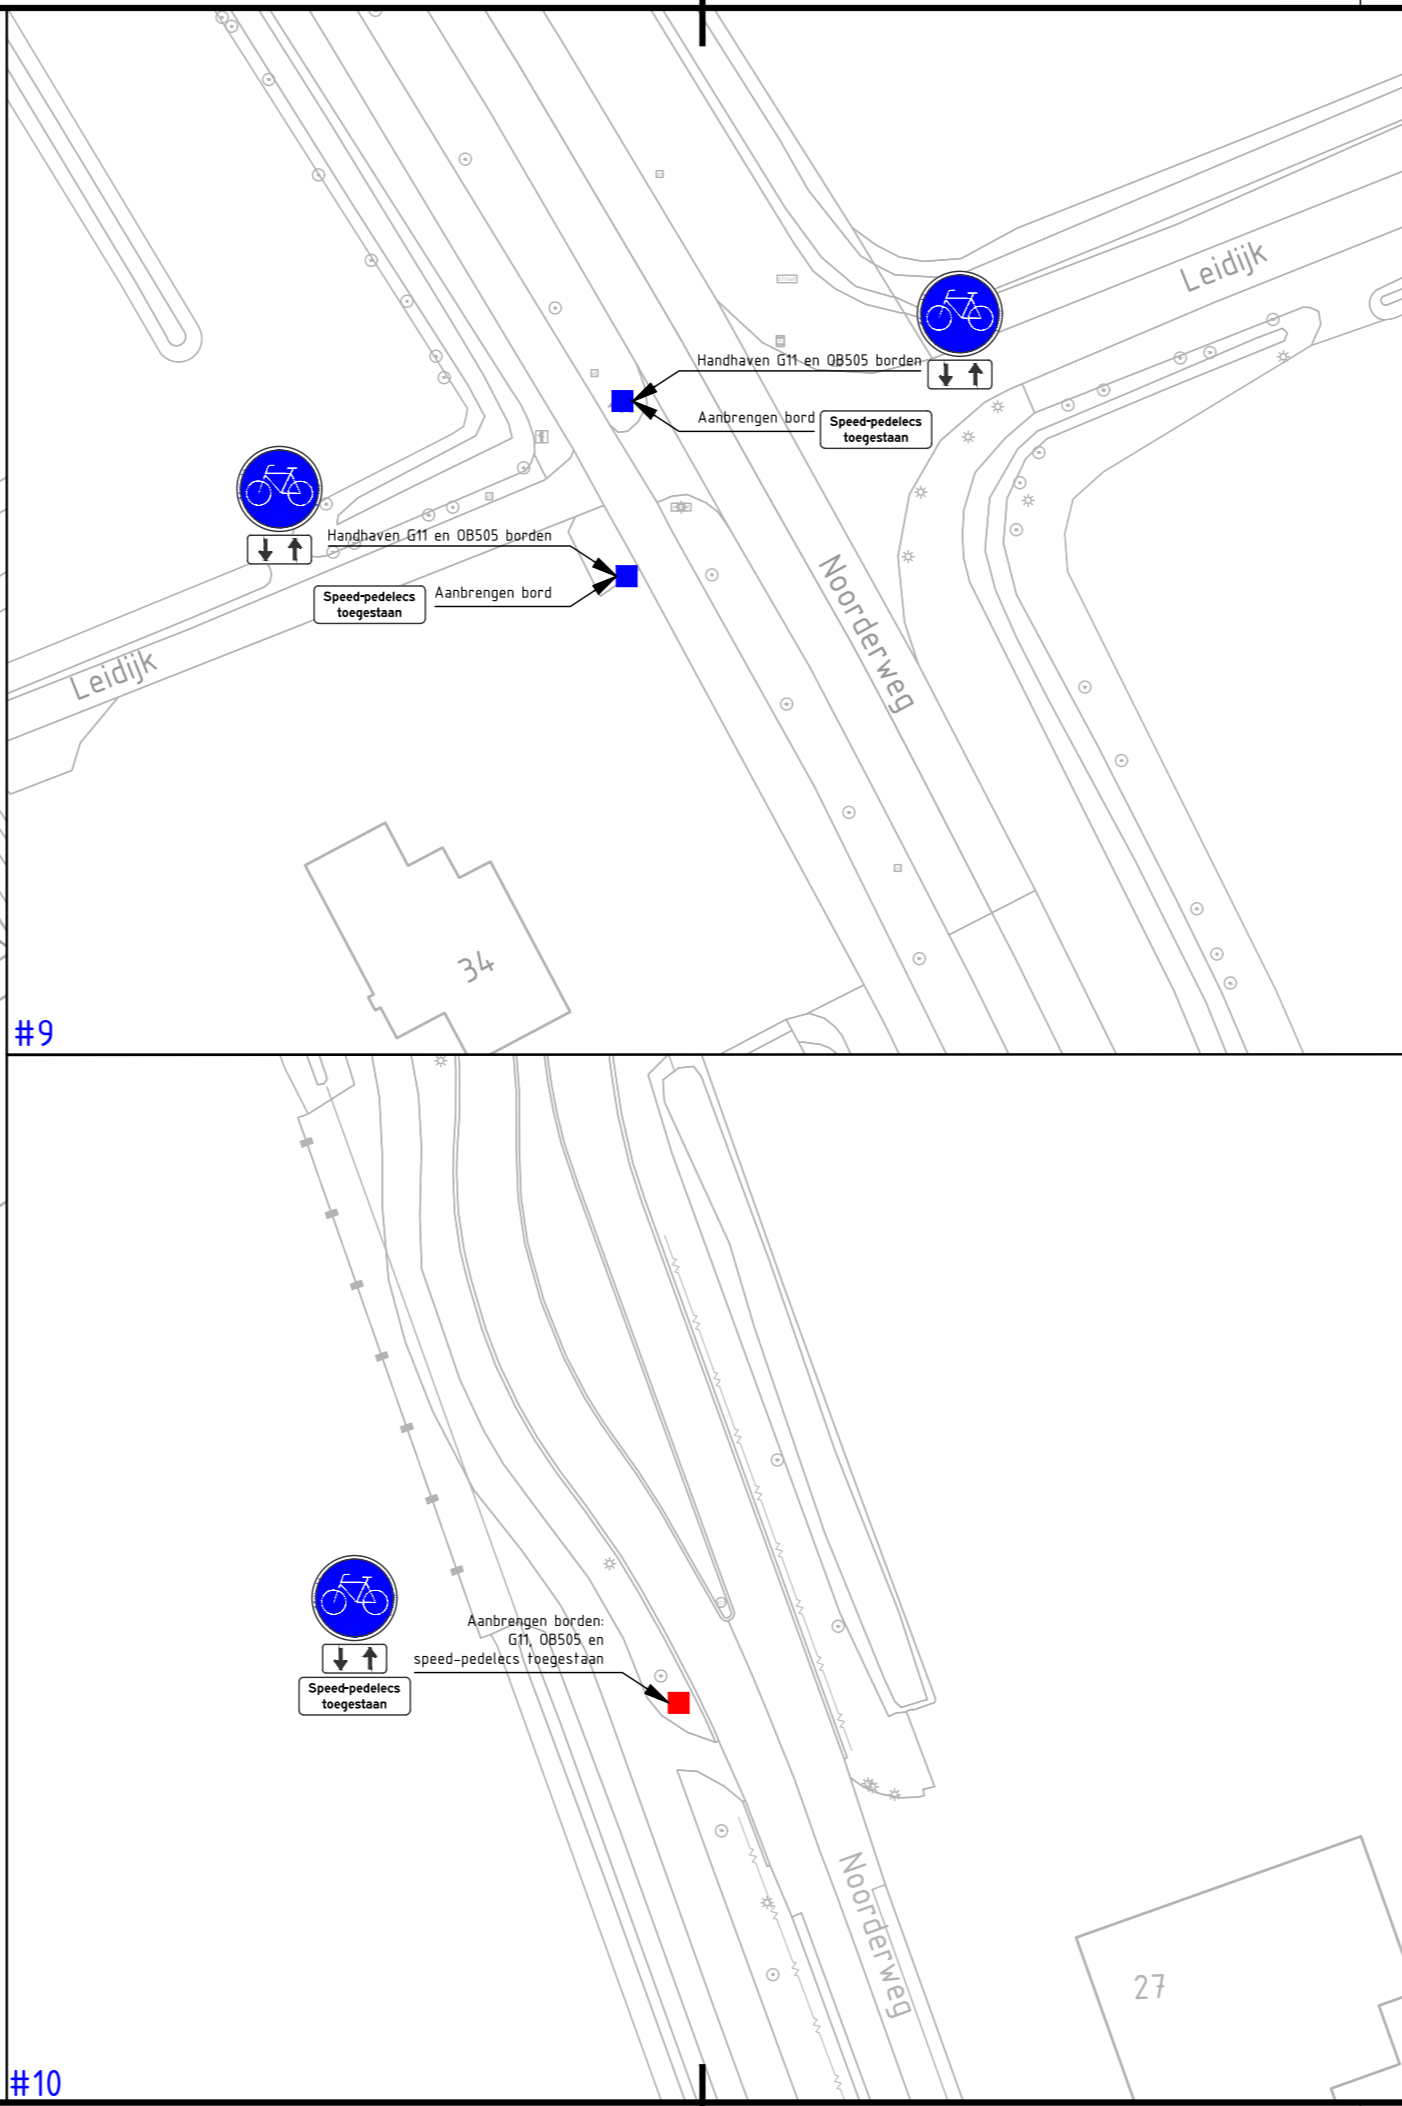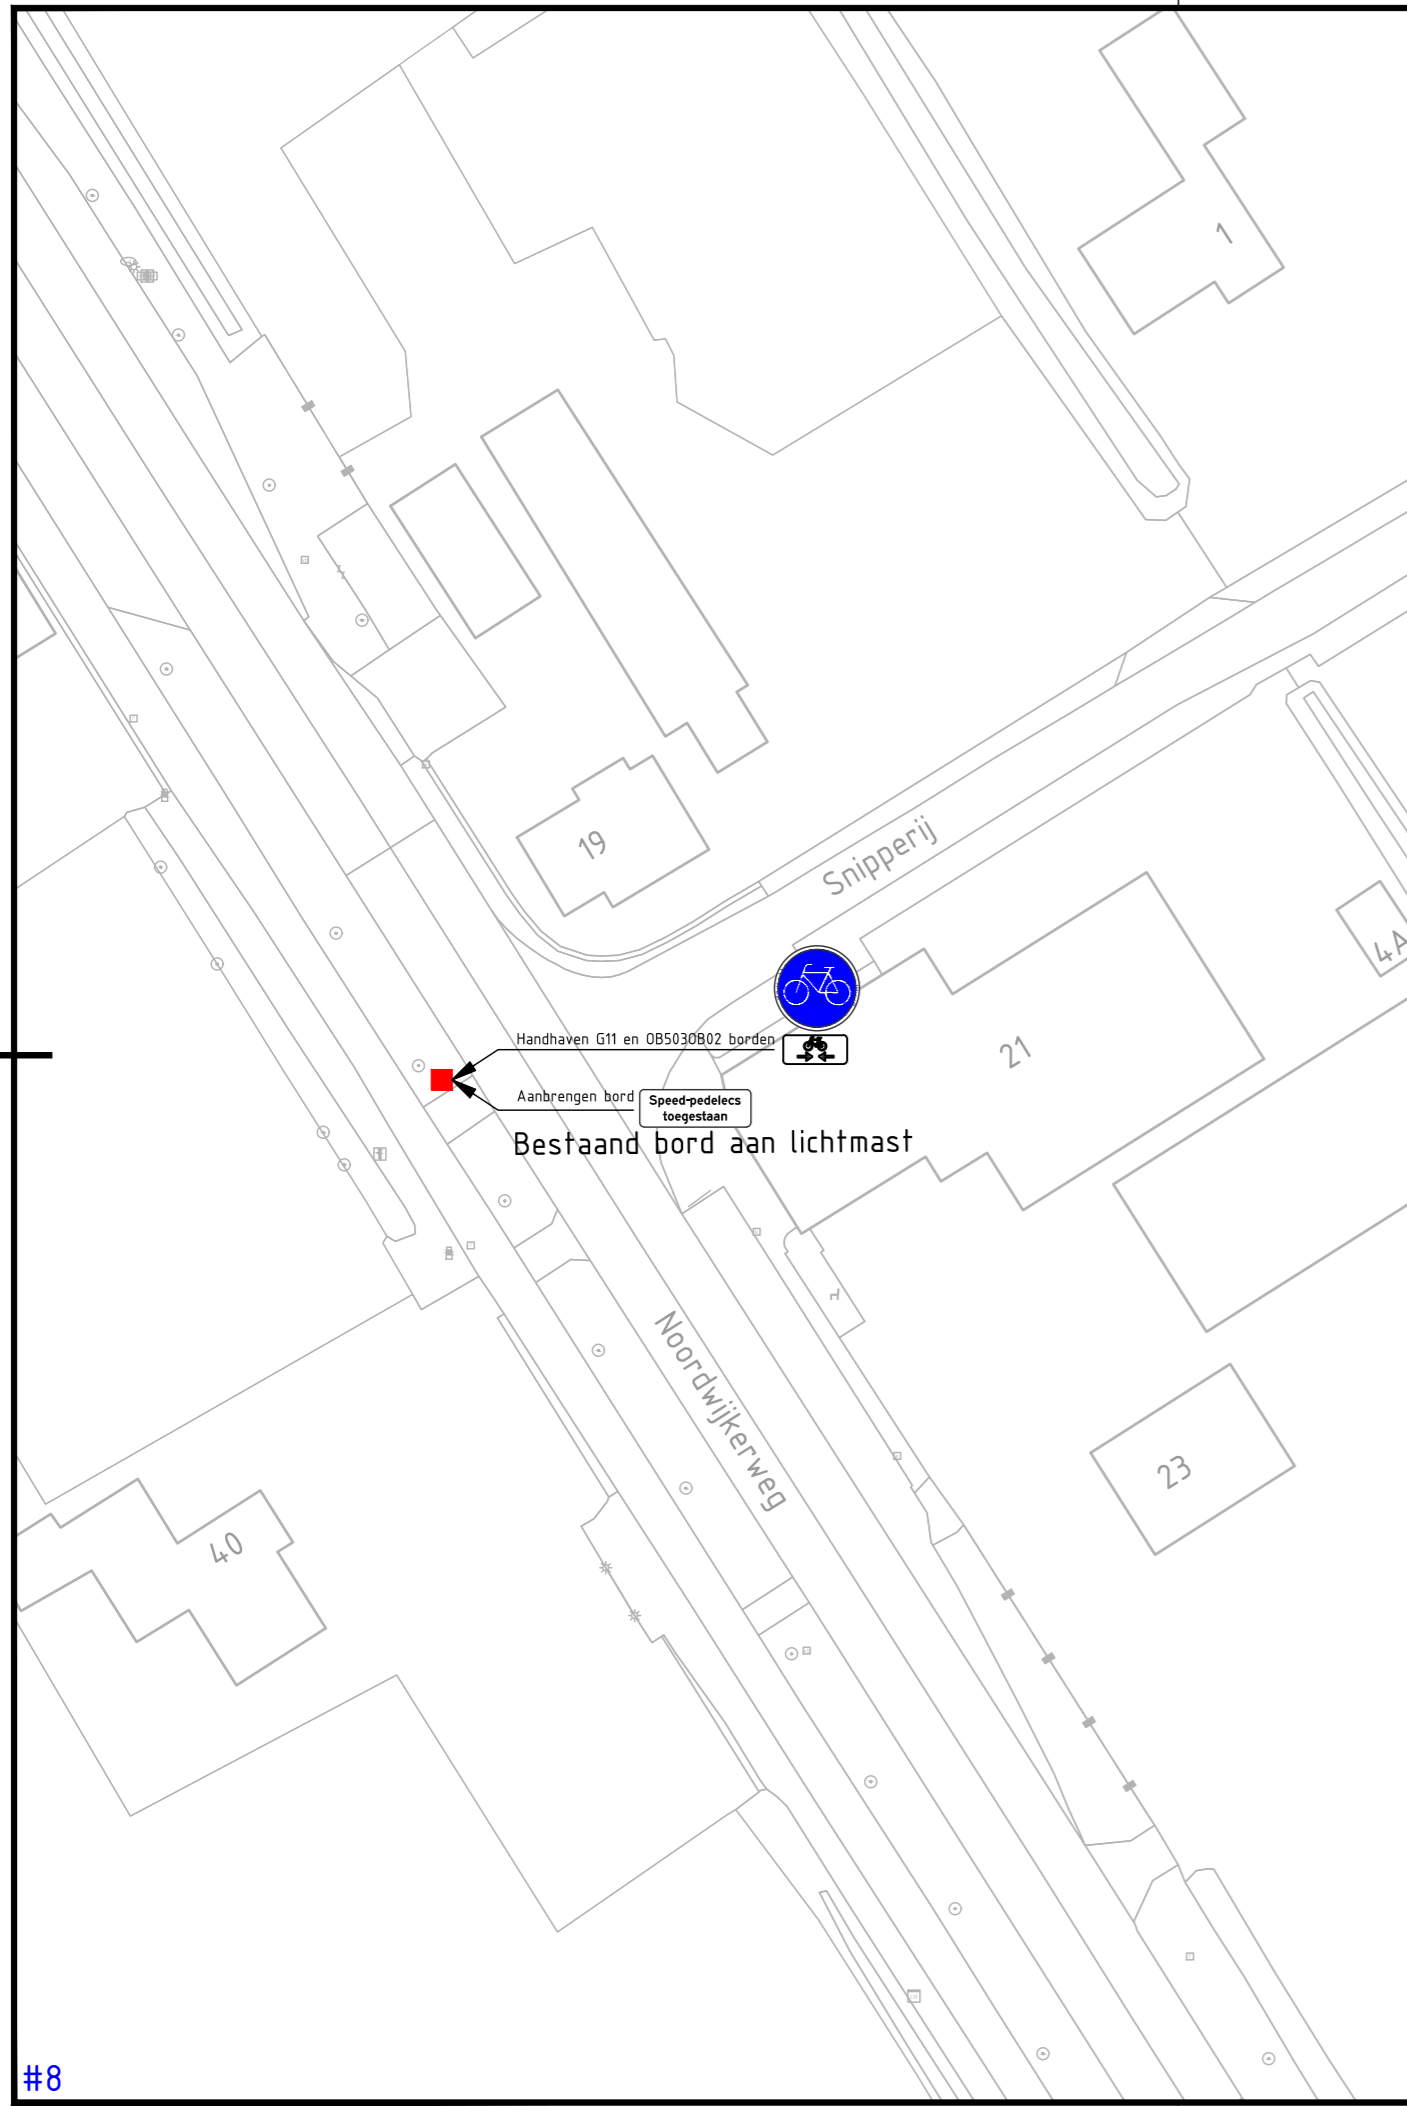


### Verklaring

- Handhaven paal
- Aanbrengen nieuwe paal



Maten in meters, tenzij anders vermeld; materiaalmaten in mm, tenzij anders vermeld  
 Peilmaten in meters t.o.v. N.A.P., tenzij anders vermeld  
 Hoeken aangegeven in graden; coördinaten volgens RD-stelsel  
 Gegevens verkregen uit opmeten vanaf tekening zijn niet maatgevend

### Situatie

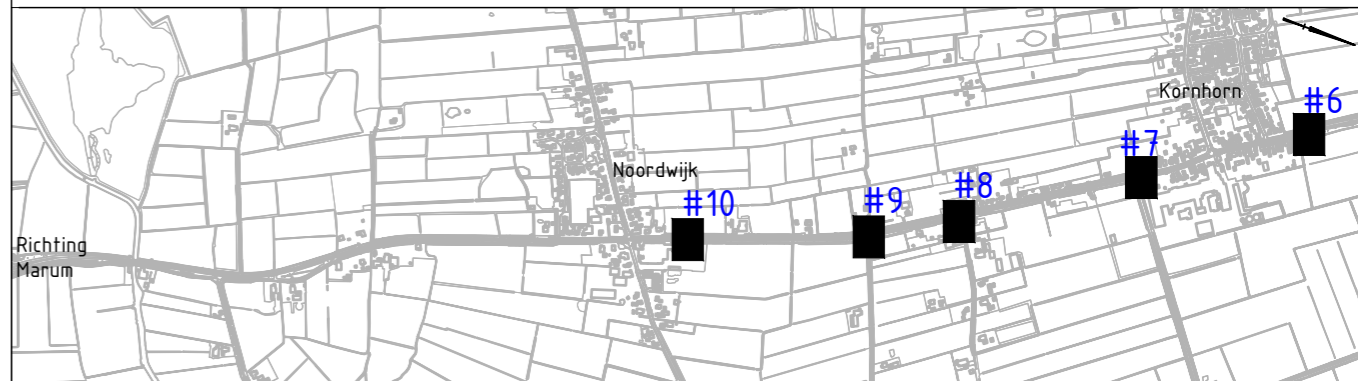

project  
**Speed-pedelecs op fietspad**

onderdeel

tekeningomschrijving

situering  
 N980 Zuidhorn - Marum



opdrachtgever  
 Provincie Groningen  
 St. Jansstraat 4  
 9711 JN Groningen  
 050 - 316 4911

|                |             |                       |
|----------------|-------------|-----------------------|
| getekend       | I. Sitohang |                       |
| gecontroleerd  | J. Buis     |                       |
| formaat        | A3.2        | schaal 1: 500         |
| projectnummer  | 100499      | besteknummer          |
| objectnummer   |             | documenttype tekening |
| documentstatus | CONCEPT     |                       |
| uitgavedatum   |             | blad in bladen 3 in 3 |
| tekeningnummer |             | wijziging             |

#8

#9

#10