

Verklaring

- Handhaven paal
- Aanbrengen nieuwe paal



Maten in meters, tenzij anders vermeld; materiaalmaten in mm, tenzij anders vermeld
 Peilmaten in meters t.o.v. N.A.P., tenzij anders vermeld
 Hoeken aangegeven in graden; coördinaten volgens RD-stelsel
 Gegevens verkregen uit opmeten vanaf tekening zijn niet maatgevend

Situatie



project
Speed-pedelecs op fietspad

onderdeel

tekeningomschrijving

situering



N972 Pekela's - Winschoten



opdrachtgever
 Provincie Groningen
 St. Jansstraat 4
 9711 JN Groningen
 050 - 316 4911

getekend
 I. Sitohang
 gecontroleerd
 J. Buis
 formaat
 A3.2
 projectnummer
 100499
 objectnummer

documenttype
 tekening
 documentstatus
CONCEPT
 uitgavedatum
 blad in bladen
 1 in 2
 tekeningnummer
 wijziging

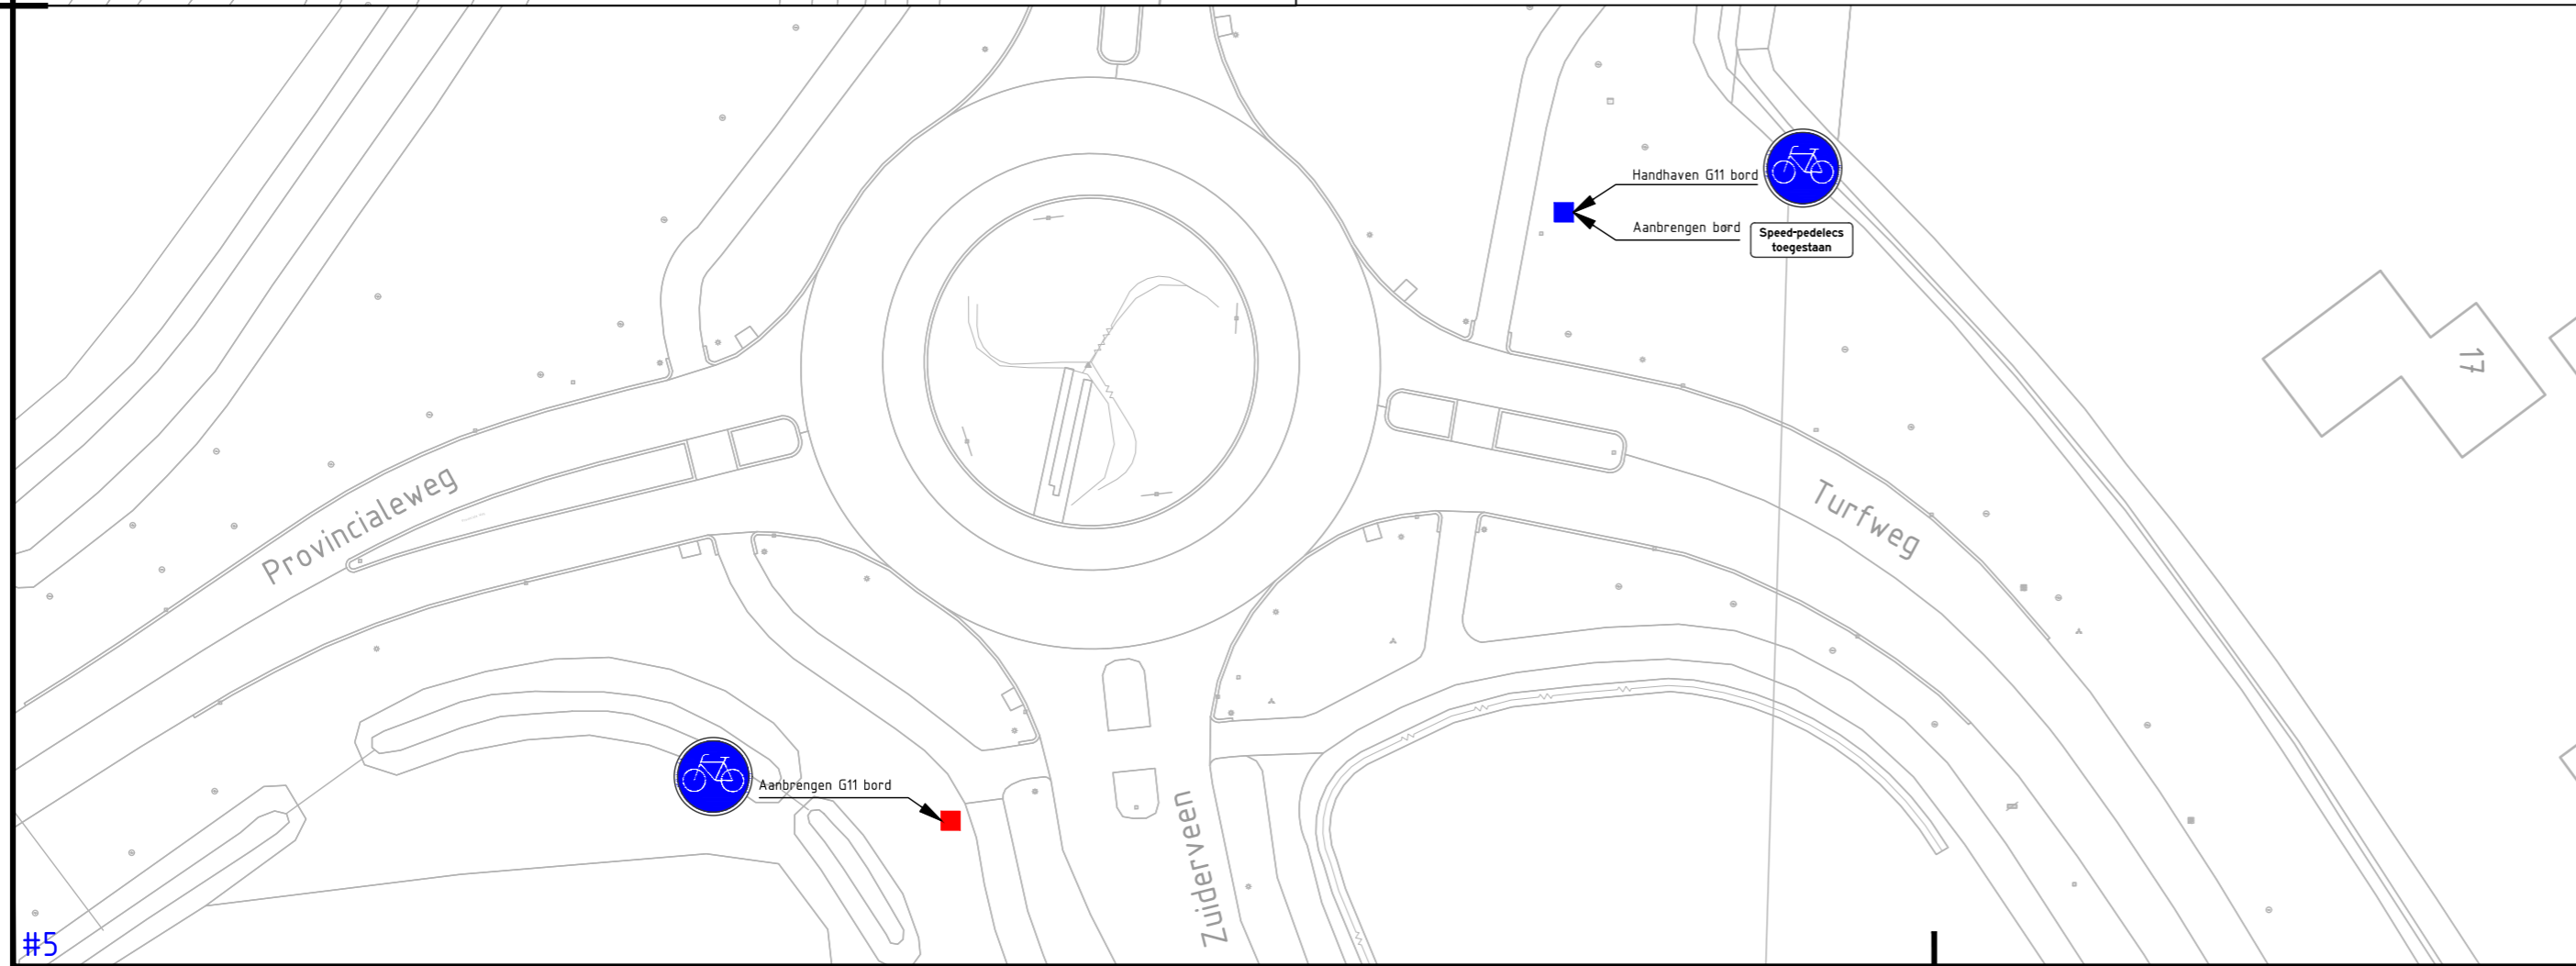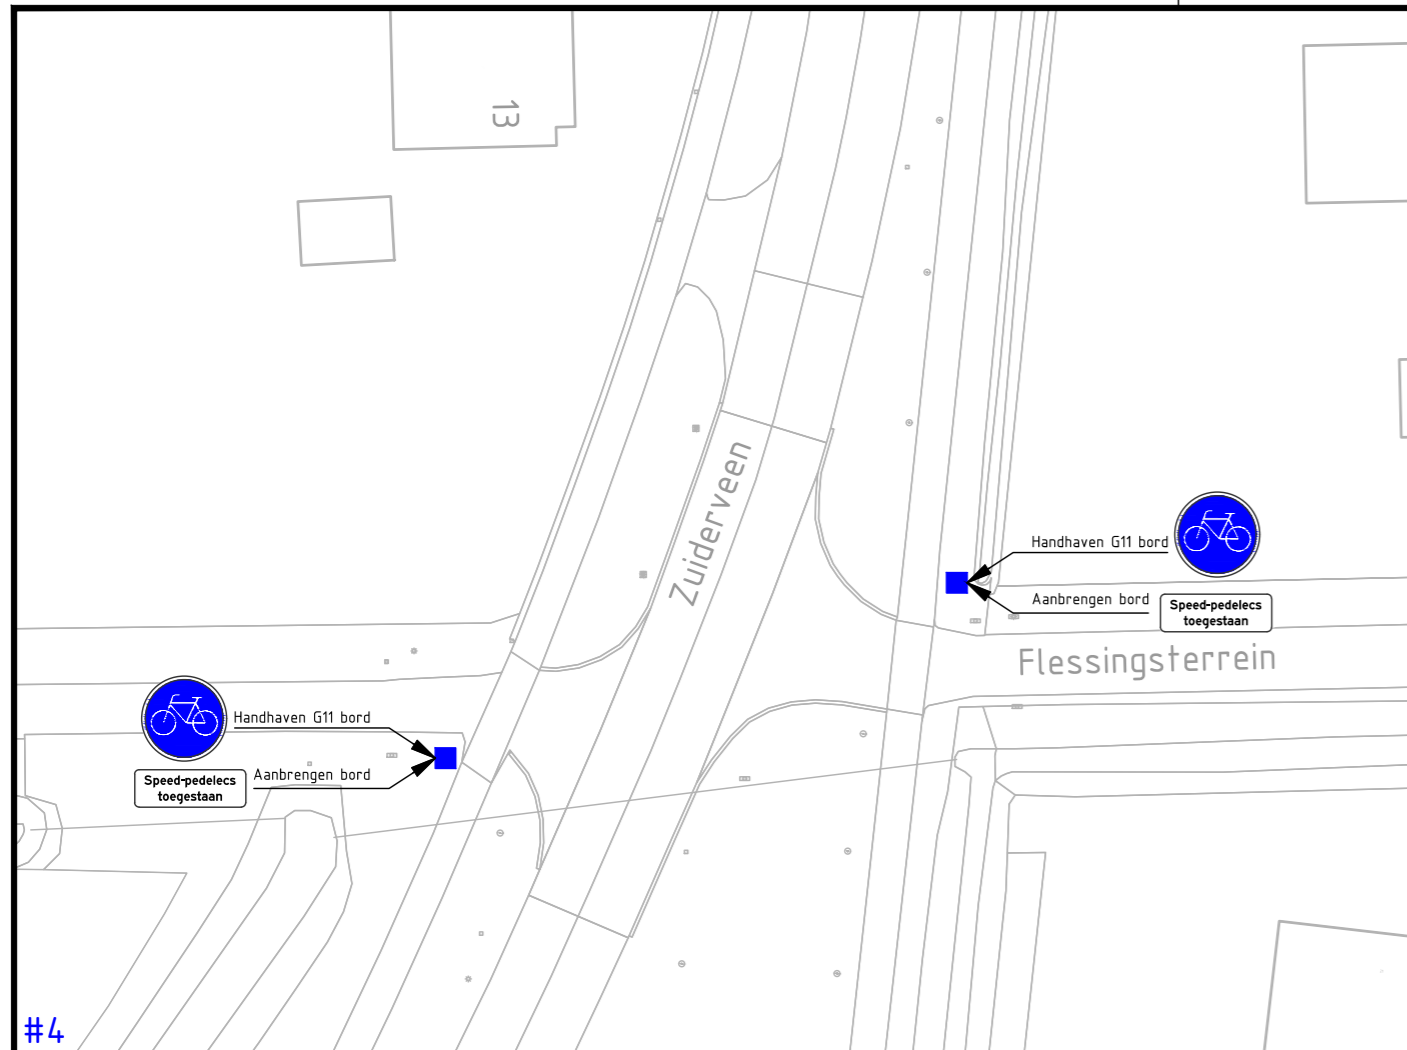

Verklaring

- Handhaven paal
- Aanbrengen nieuwe paal



Maten in meters, tenzij anders vermeld; materiaalmaten in mm, tenzij anders vermeld
 Peilmaten in meters t.o.v. N.A.P., tenzij anders vermeld
 Hoeken aangegeven in graden; coördinaten volgens RD-stelsel
 Gegevens verkregen uit opmeten vanaf tekening zijn niet maatgevend

Situatie



project Speed-pedelecs op fietspad	getekend I. Sitohang gecontroleerd J. Buis	schaal 1: 500
onderdeel	projectnummer 100499	besteknummer
tekeningomschrijving	objectnummer	documenttype tekening
situering N972 Pekela's - Winschoten	documentstatus CONCEPT	uitgavedatum
	opdrachtgever Provincie Groningen St. Jansstraat 4 9711 JN Groningen 050 - 316 4911	blad in bladen 2 in 2 wijziging
tekeningnummer	tekeningnummer	wijziging