



#1

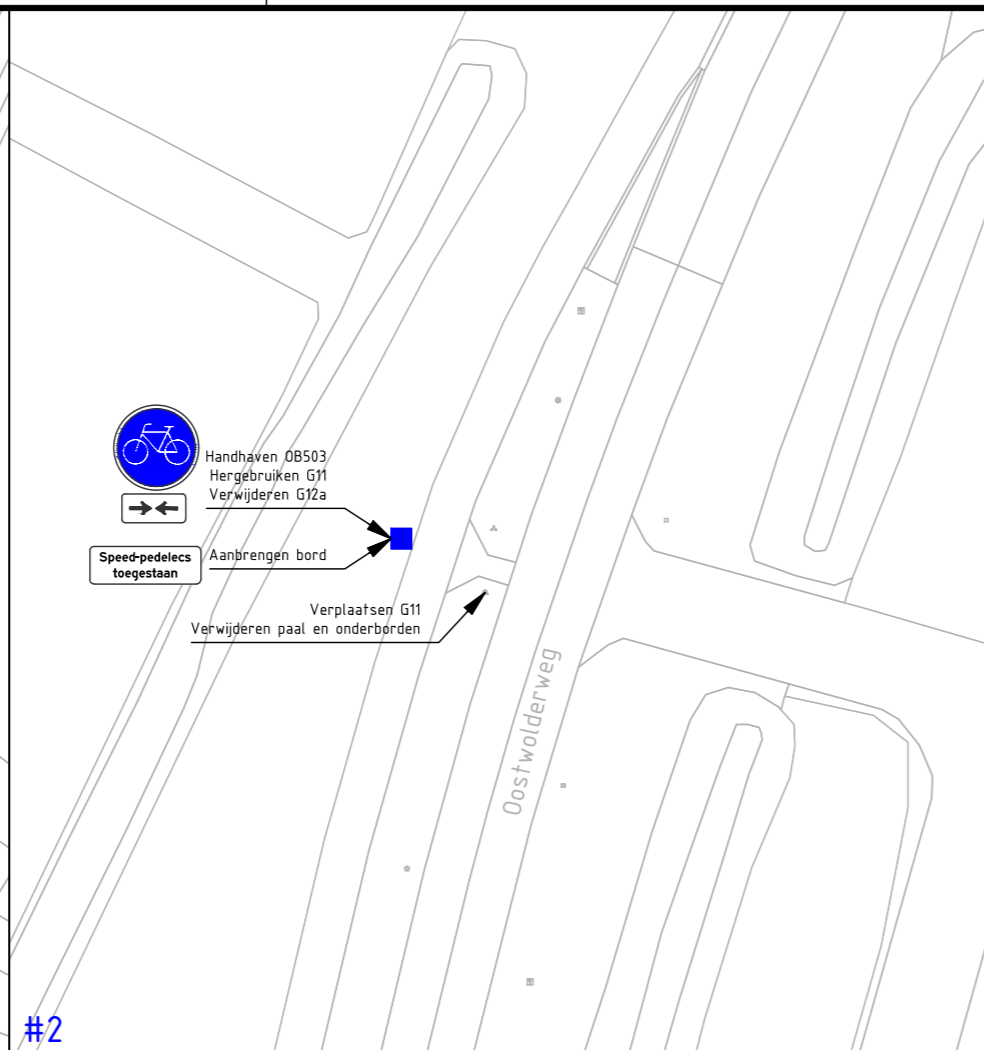

#2

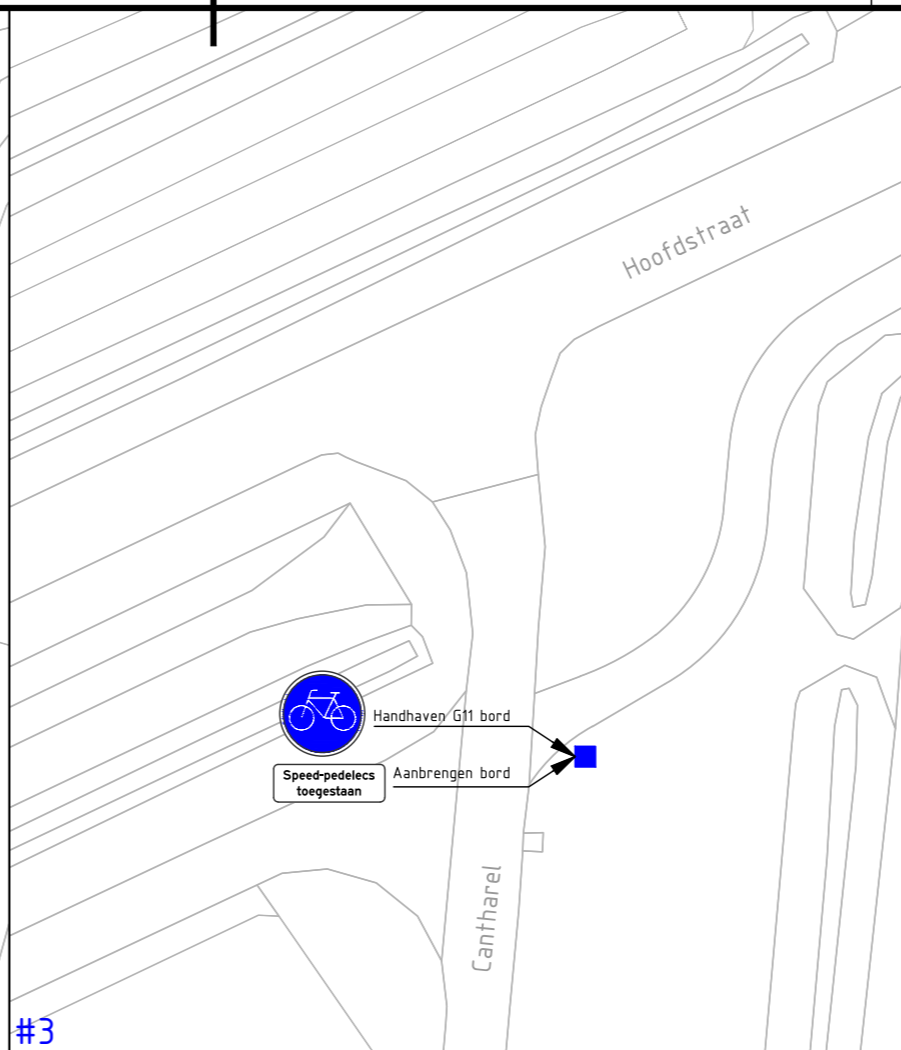


#3

Verklaring

- Handhaven paal
- Aanbrengen nieuwe paal / vervangen paal




Maten in meters, tenzij anders vermeld; materiaalmaten in mm, tenzij anders vermeld  
 Peilmaten in meters t.o.v. N.A.P., tenzij anders vermeld  
 Hoeken aangegeven in graden; coördinaten volgens RD-stelsel  
 Gegevens verkregen uit opmeten vanaf tekening zijn niet maatgevend

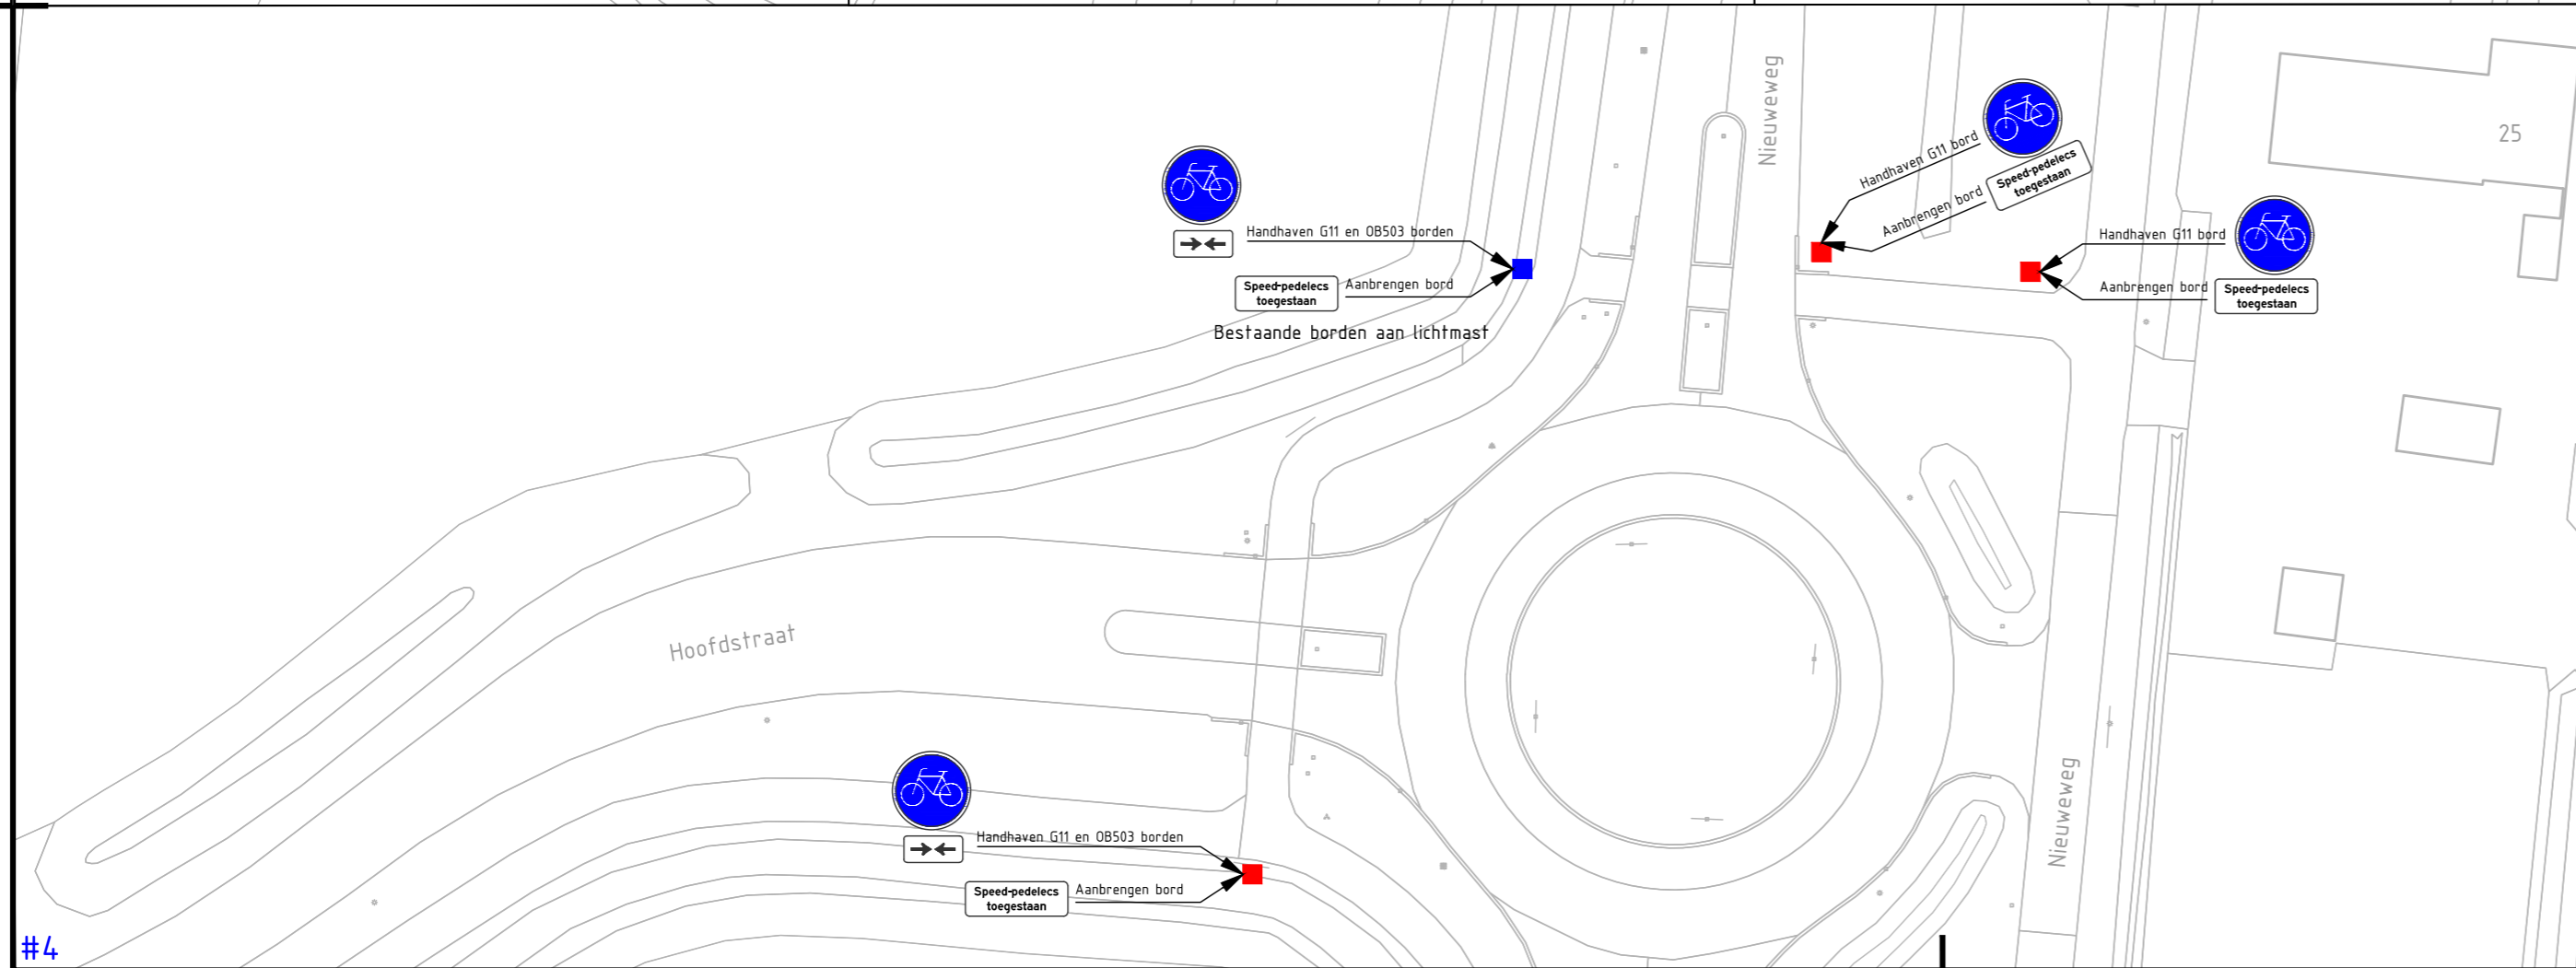

#4

Situatie

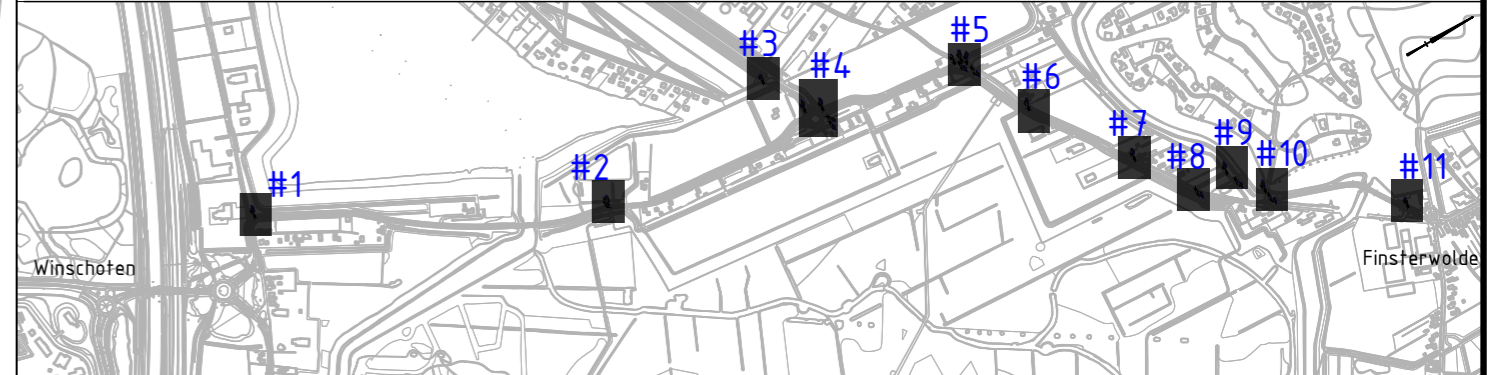

project  
**Speed-pedelecs op fietspad**

onderdeel

tekeningomschrijving

situering

**N967 Winschoten - Finsterwolde**



opdrachtgever

Provincie Groningen  
 St. Jansstraat 4  
 9711 JN Groningen  
 050 - 316 4911

getekend  
 I. Sitohang

gecontroleerd

J. Buis

formaat

projectnummer

100499

objectnummer

documentstatus

**CONCEPT**

uitgavedatum

blad in bladen

1 in 3

tekeningnummer

wijziging


schaal

1: 500

besteknummer

documenttype

tekening

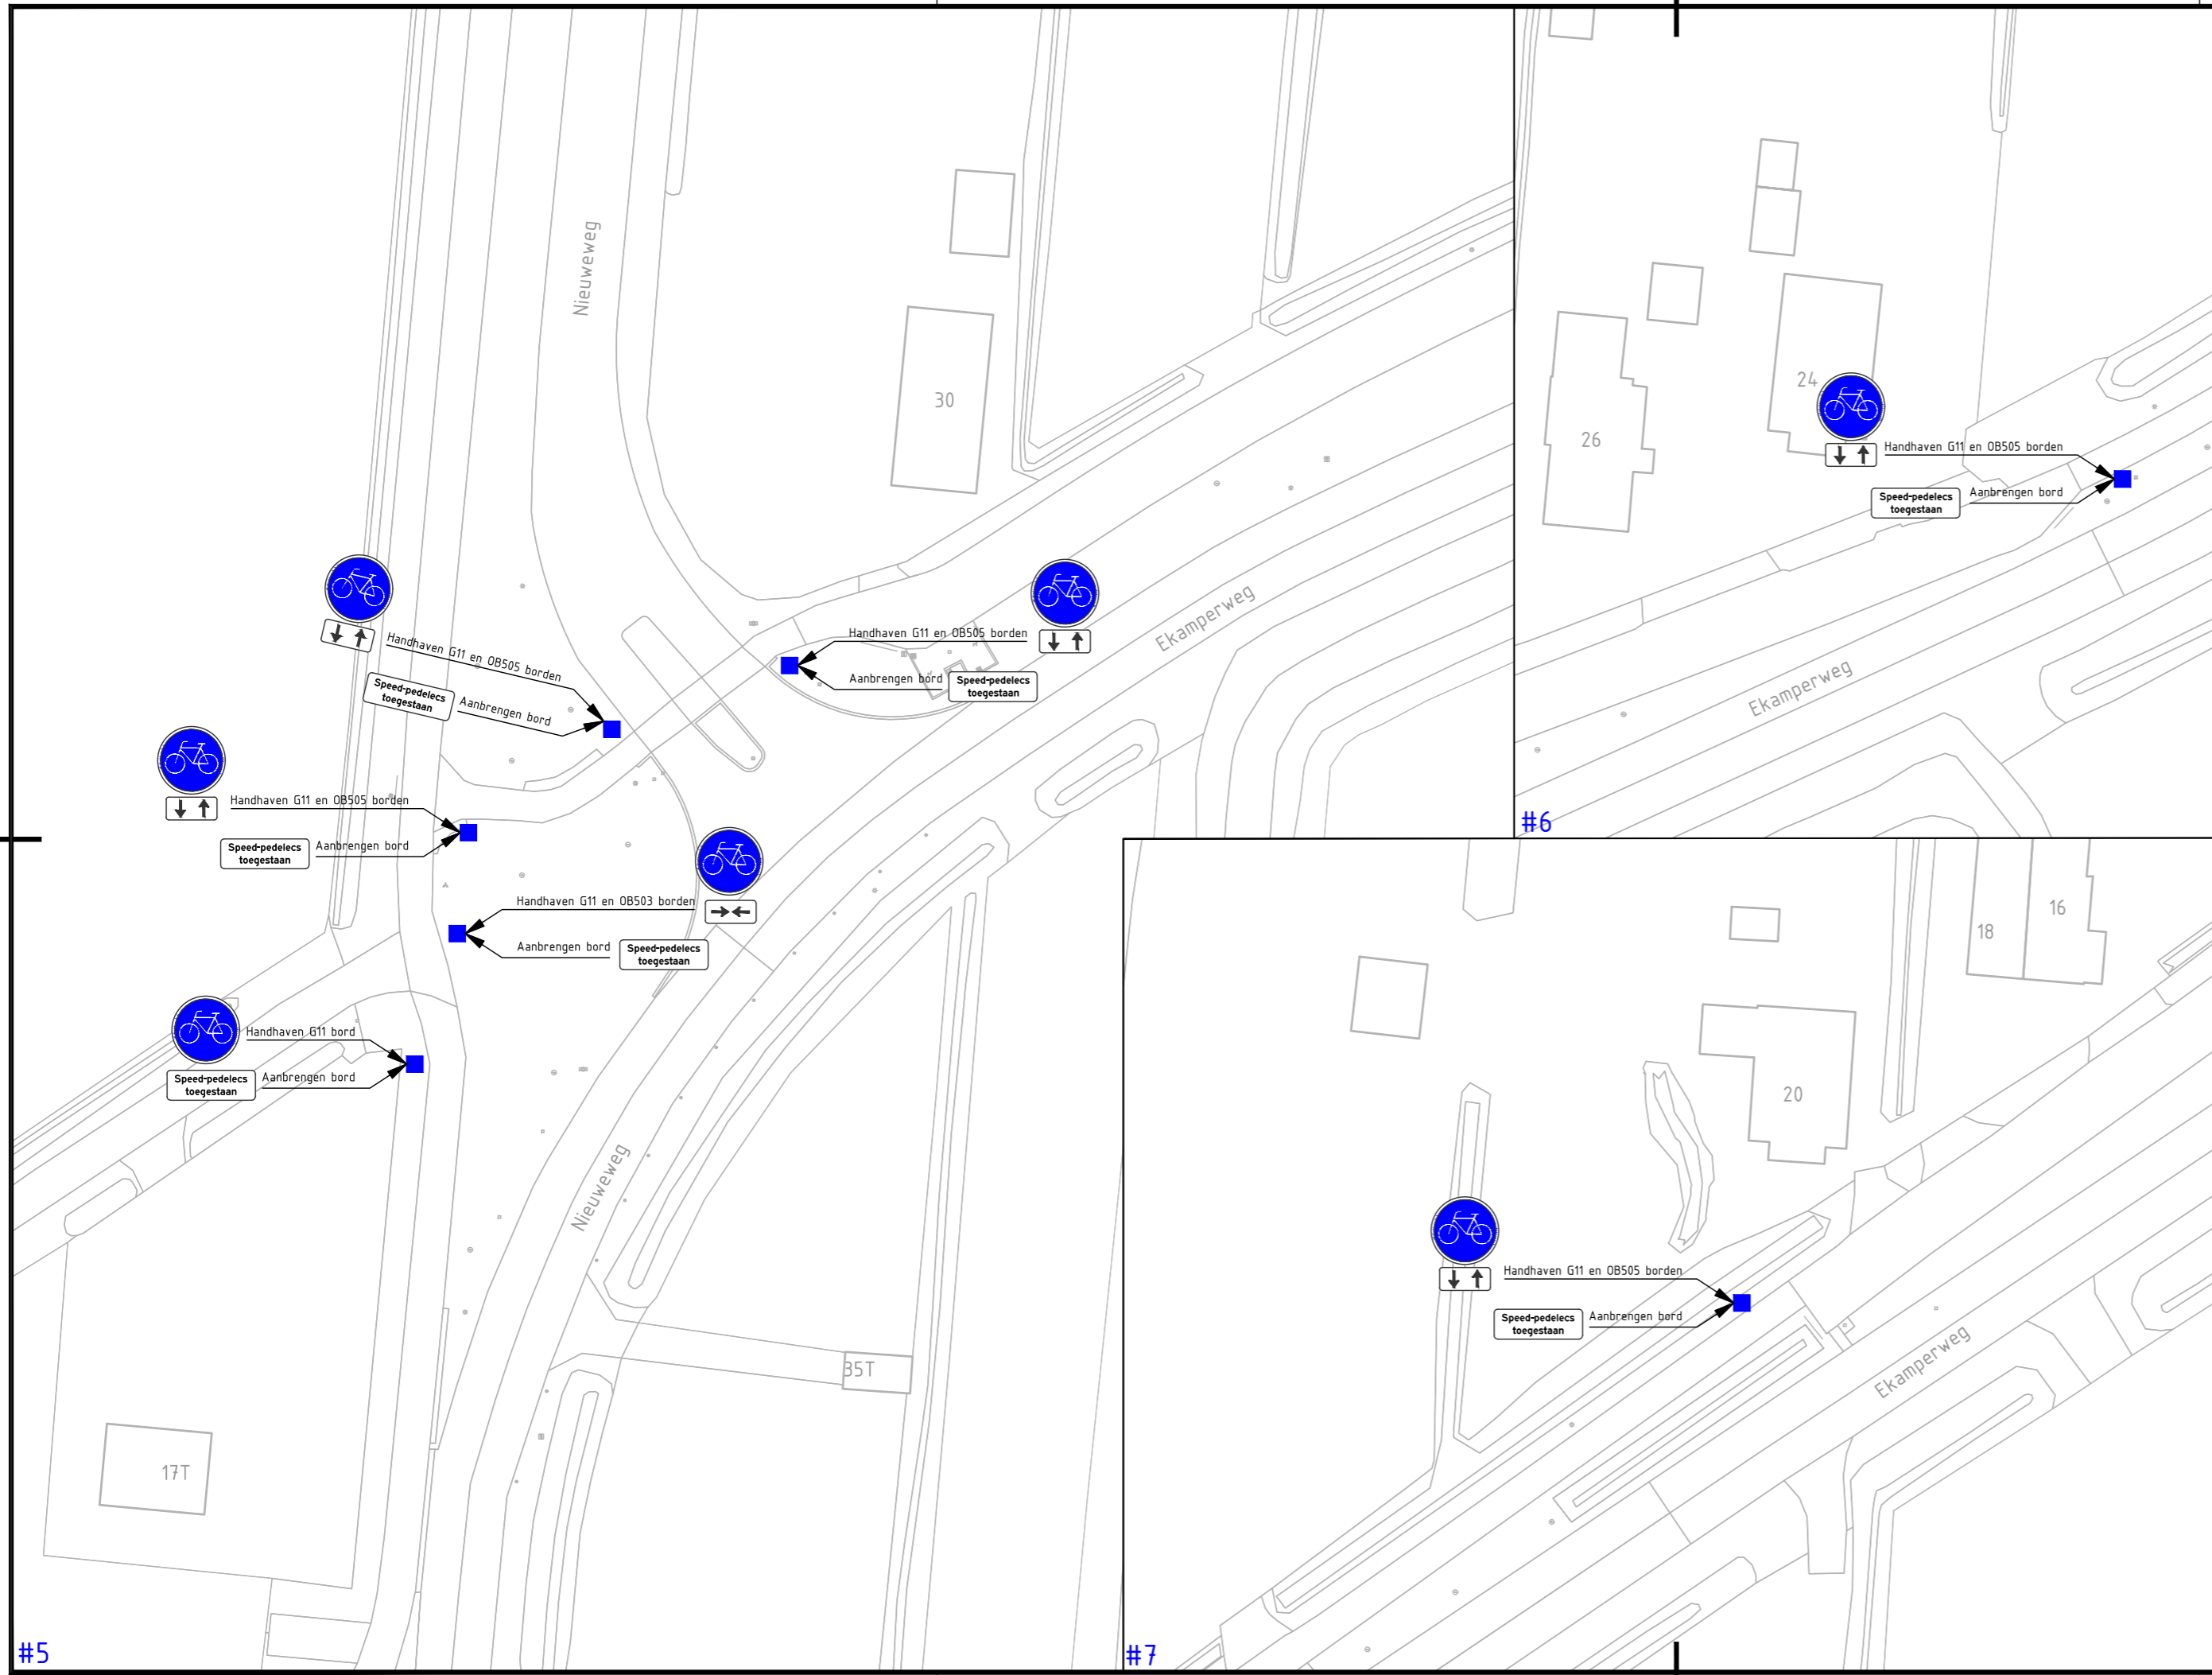


Verklaring





 Handhaven paal

Maten in meters, tenzij anders vermeld; materiaalmaten in mm, tenzij anders vermeld  
 Peilmaten in meters t.o.v. N.A.P., tenzij anders vermeld  
 Hoeken aangegeven in graden; coördinaten volgens RD-stelsel  
 Gegevens verkregen uit opmeten vanaf tekening zijn niet maatgevend

Situatie

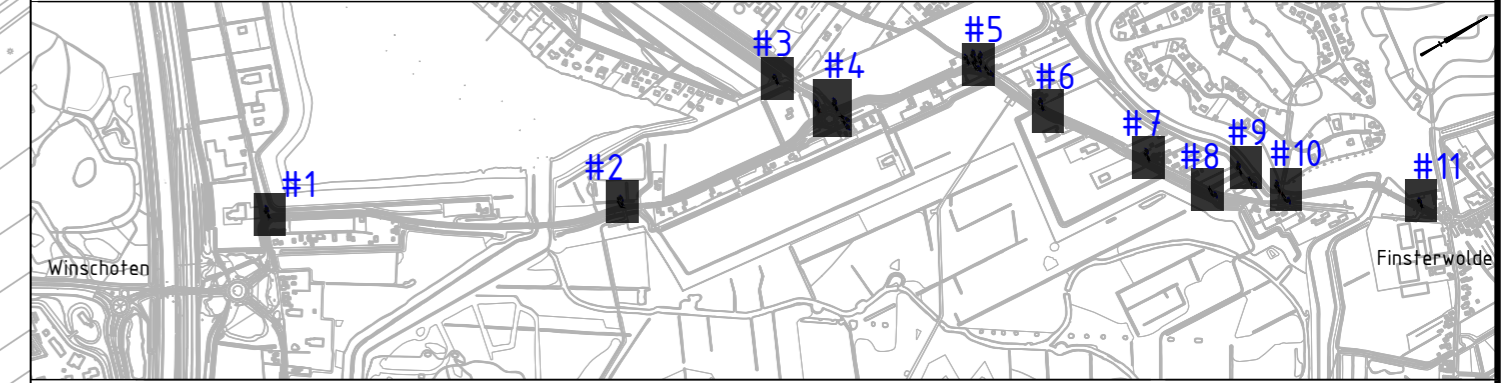

project <b>Speed-pedelecs op fietspad</b>	getekend I. Sitohang gecontroleerd J. Buis	
onderdeel	formaat A3.2	schaal 1: 500
tekeningomschrijving	projectnummer 100499	besteknummer
situering N967 Winschoten - Finsterwolde	objectnummer	documenttype tekening
	opdrachtgever Provincie Groningen St. Jansstraat 4 9711 JN Groningen 050 - 316 4911	documentstatus <b>CONCEPT</b>
	uitgavedatum	blad in bladen 2 in 3
	tekeningnummer	wijziging

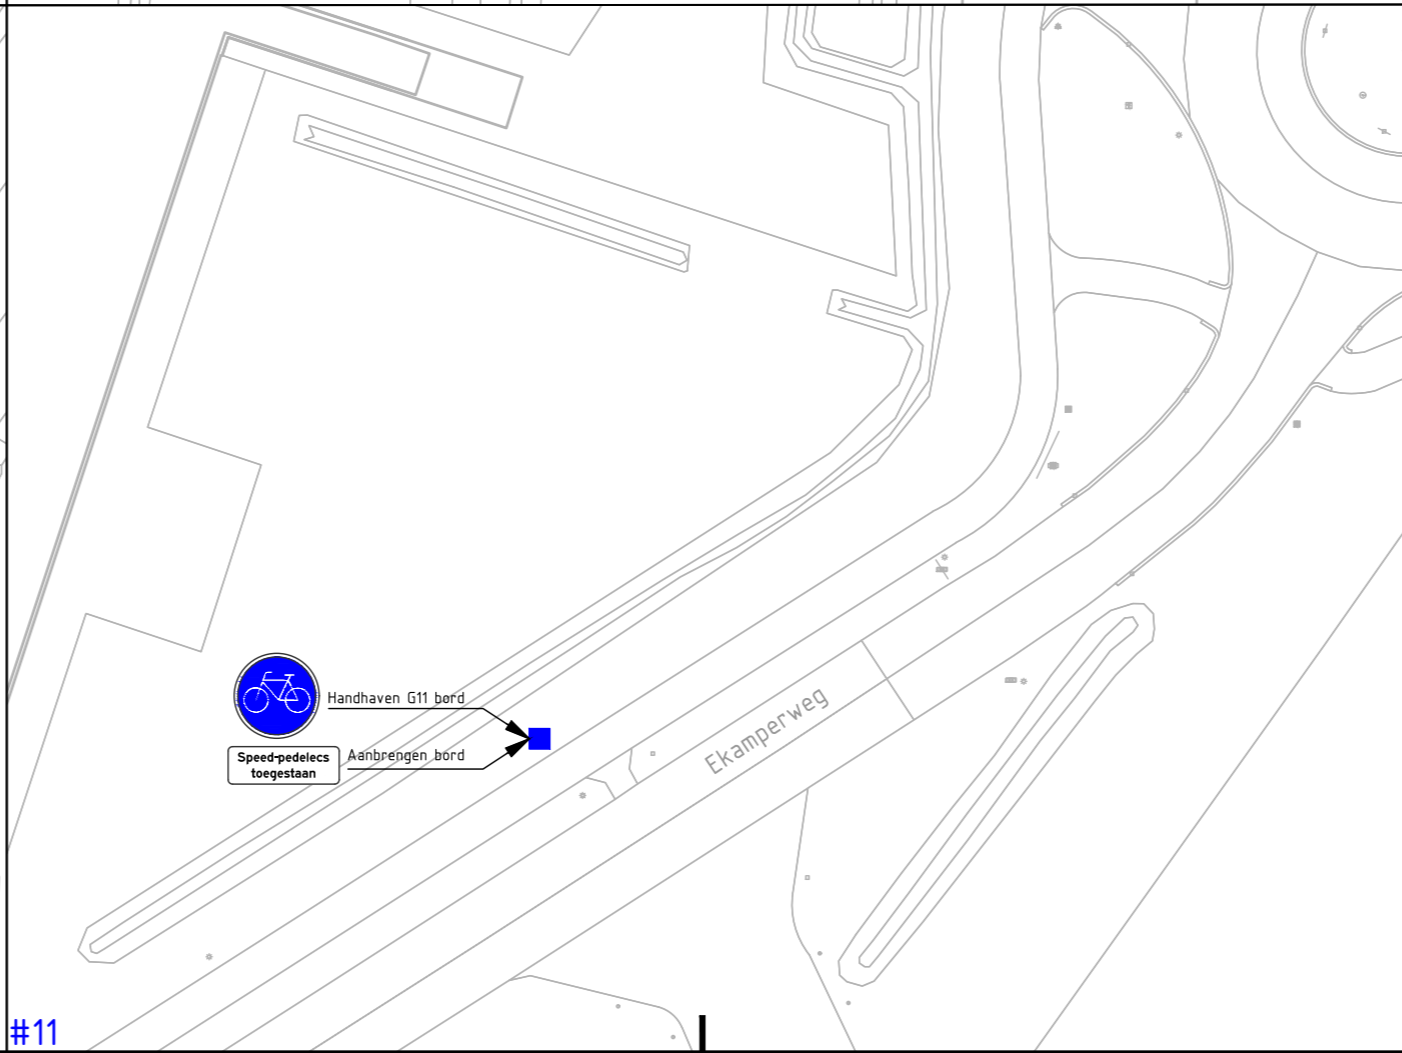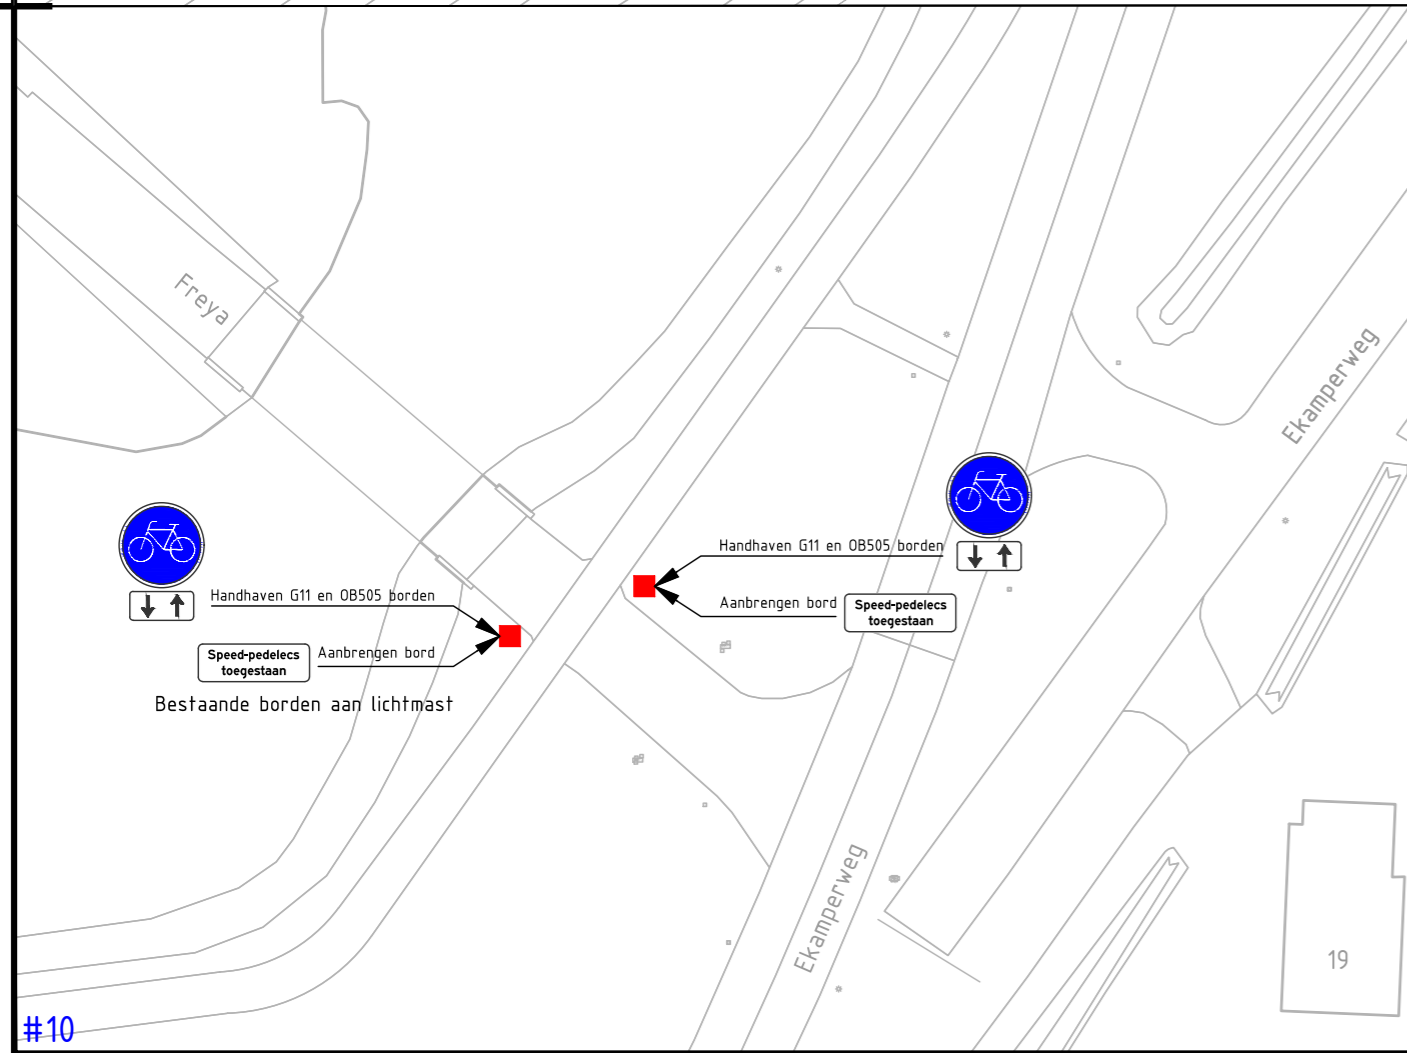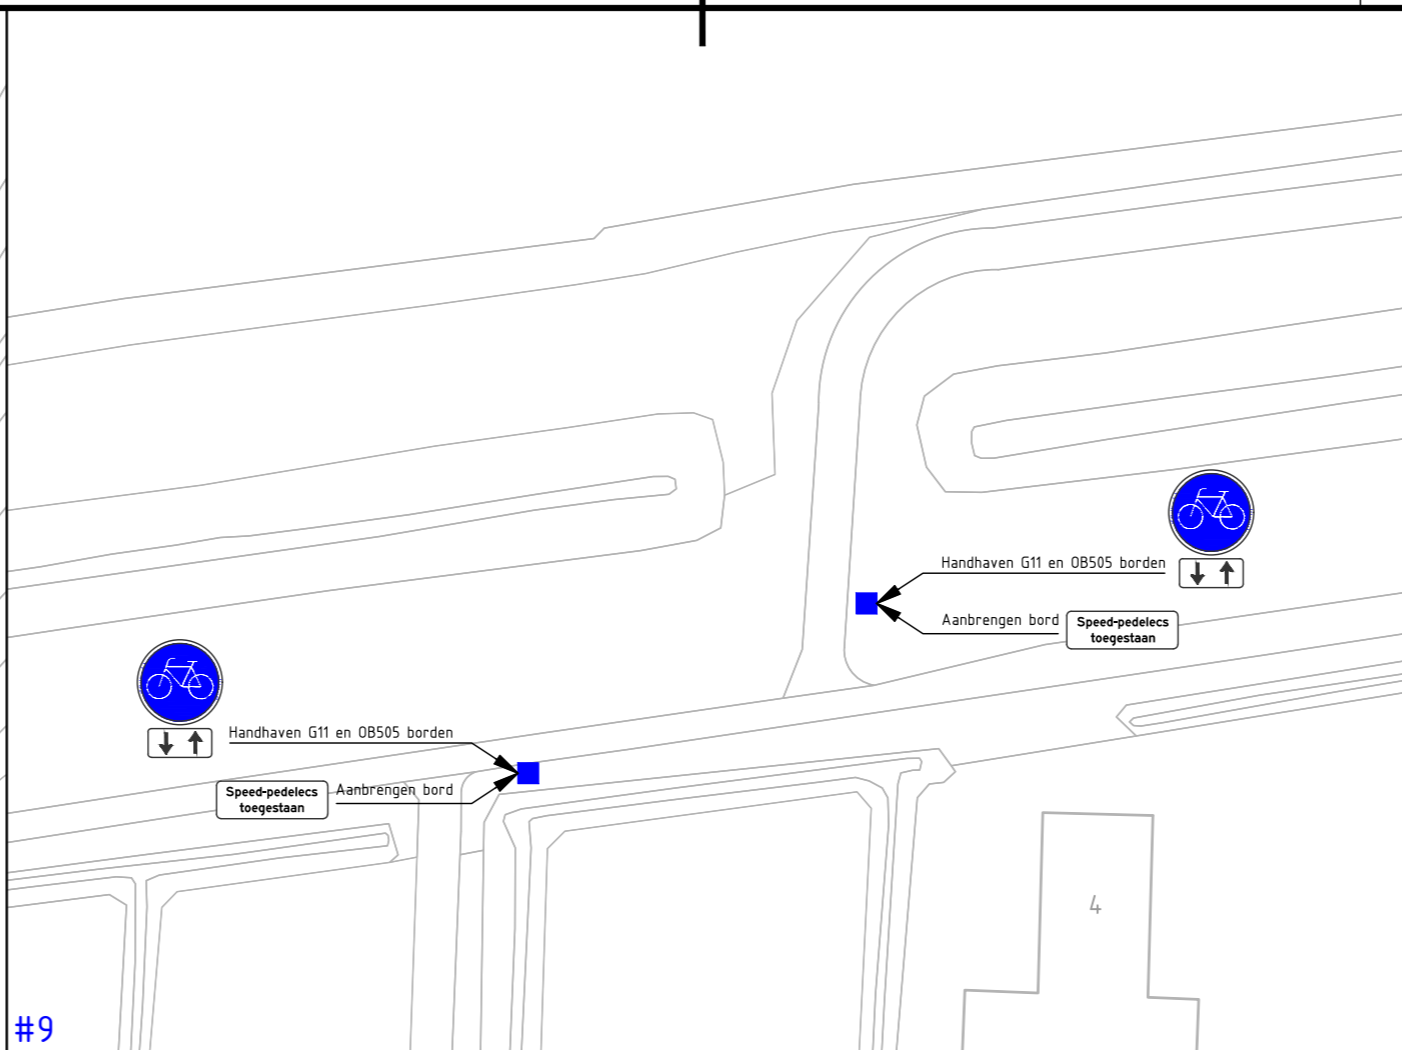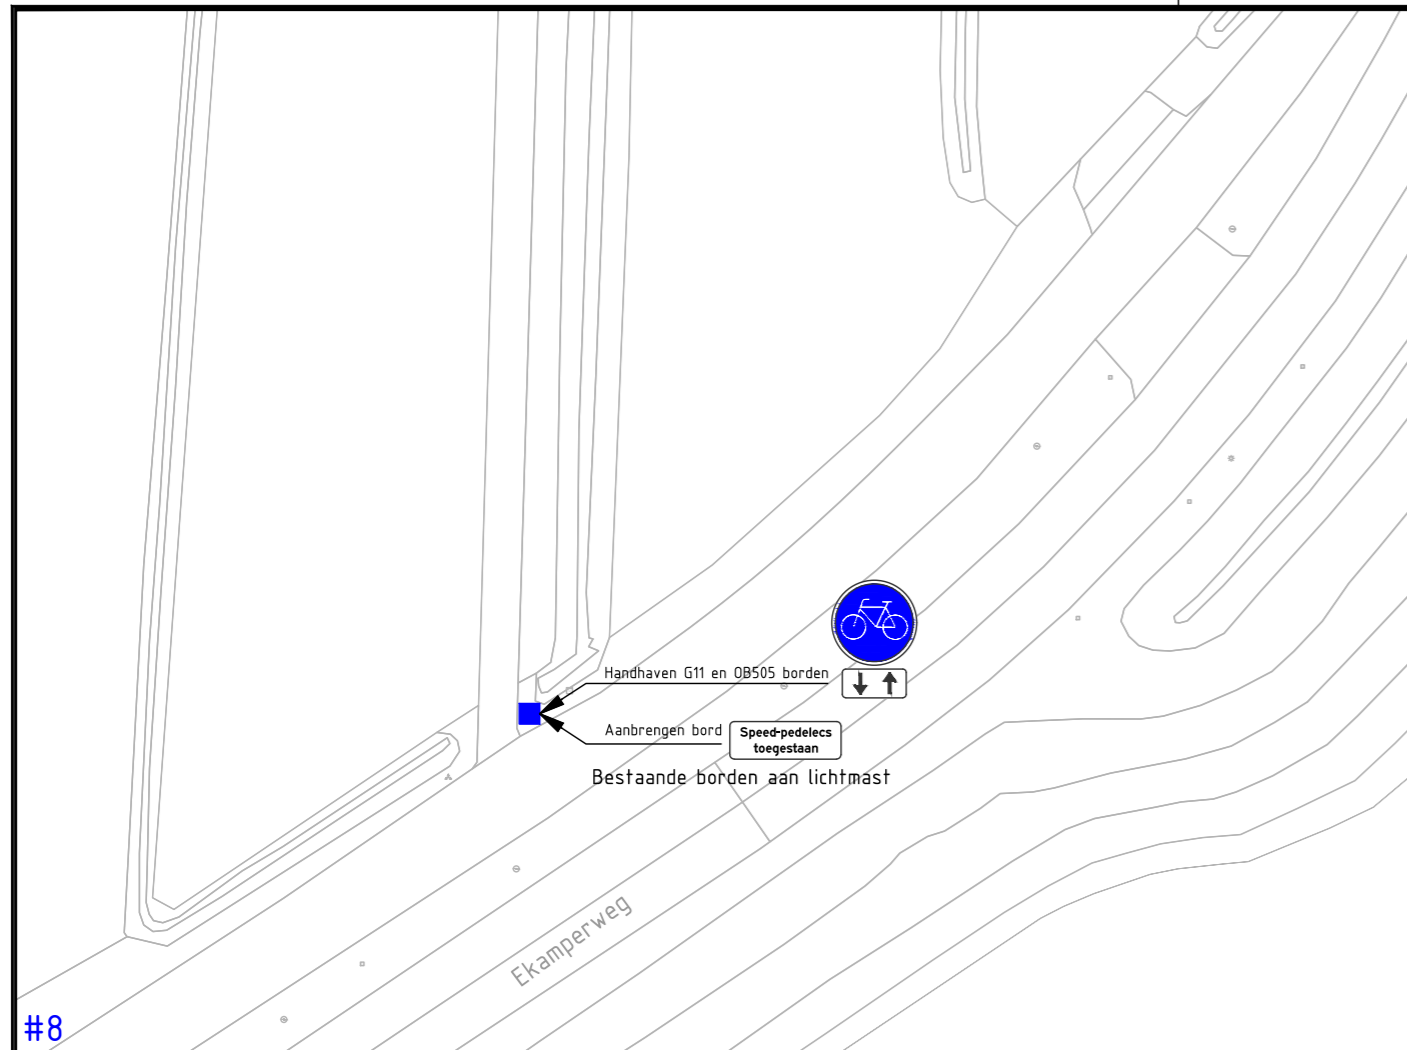


Verklaring

- Handhaven paal
- Aanbrengen nieuwe paal / vervangen paal



Maten in meters, tenzij anders vermeld; materiaalmaten in mm, tenzij anders vermeld  
 Peilmaten in meters t.o.v. N.A.P., tenzij anders vermeld  
 Hoeken aangegeven in graden; coördinaten volgens RD-stelsel  
 Gegevens verkregen uit opmeten vanaf tekening zijn niet maatgevend

Situatie

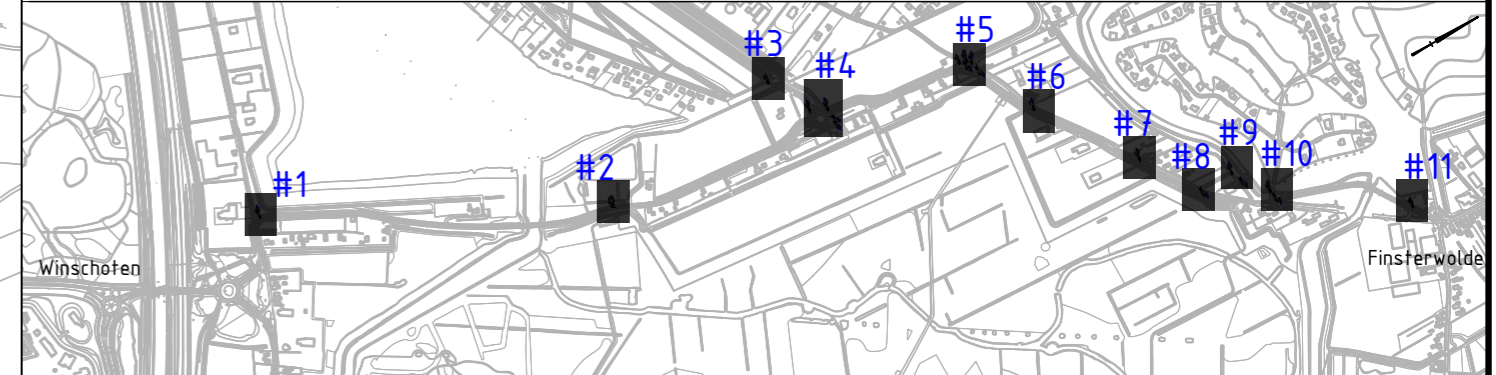

project  
**Speed-pedelecs op fietspad**

onderdeel

tekeningomschrijving

situering

**N967 Winschoten - Finsterwolde**



opdrachtgever  
 Provincie Groningen  
 St. Jansstraat 4  
 9711 JN Groningen  
 050 - 316 4911

getekend  
**I. Sitohang**  
 gecontroleerd  
**J. Buis**  
 formaat  
 A3.2  
 projectnummer  
 100499  
 objectnummer

documentstatus  
**CONCEPT**  
 uitgavedatum  
 blad in bladen  
 3 in 3  
 tekeningnummer  
 wijziging

#8

#9

#10

#11