


Verklaring

- Handhaven paal
- Aanbrengen nieuwe paal / vervangen paal








Maten in meters, tenzij anders vermeld; materiaalmaten in mm, tenzij anders vermeld
 Peilmaten in meters t.o.v. N.A.P., tenzij anders vermeld
 Hoeken aangegeven in graden; coördinaten volgens RD-stelsel
 Gegevens verkregen uit opmeten vanaf tekening zijn niet maatgevend

Situatie

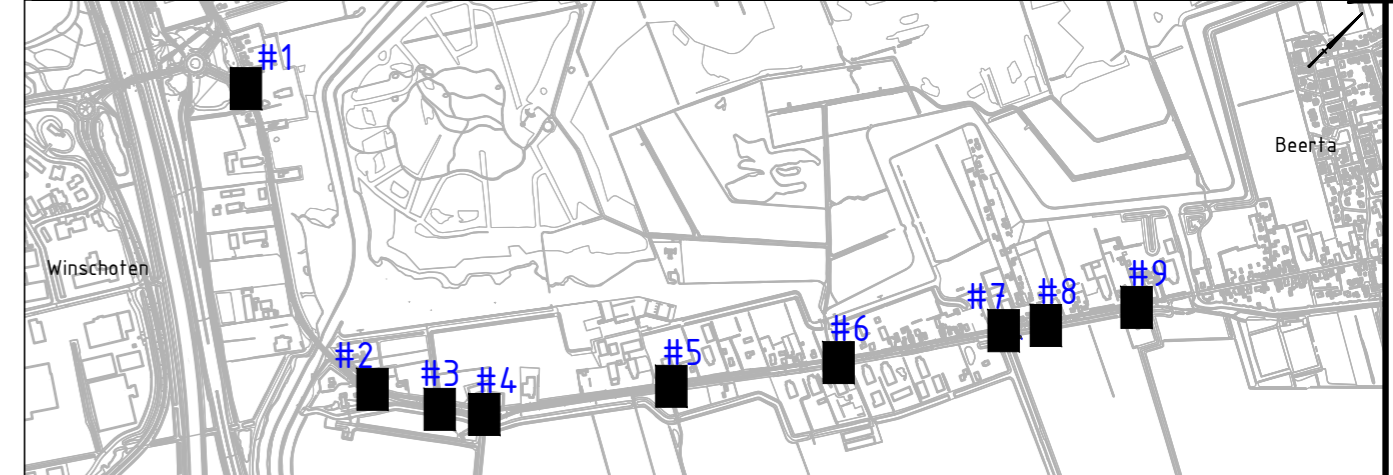

project Speed-pedelecs op fietspad	getekend I. Sitohang
onderdeel	gecontroleerd J. Buis
tekeningomschrijving	formaat A3.2
situering N966 Winschoten - Beerta	schaal 1: 500
	opdrachtgever Provincie Groningen St. Jansstraat 4 9711 JN Groningen 050 - 316 4911
documentstatus CONCEPT	projectnummer 100499
uitgavedatum	besteknummer
blad in bladen 1 in 2	documenttype tekening
tekeningnummer	wijziging

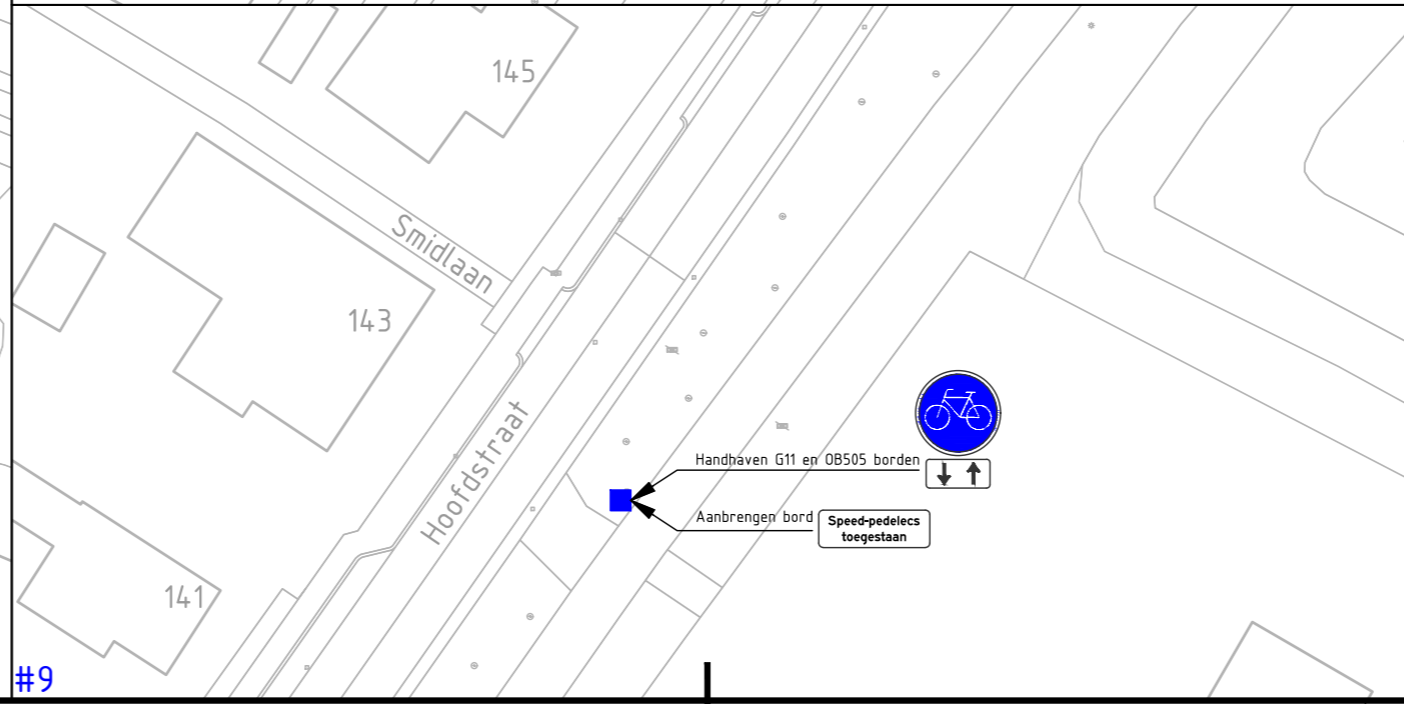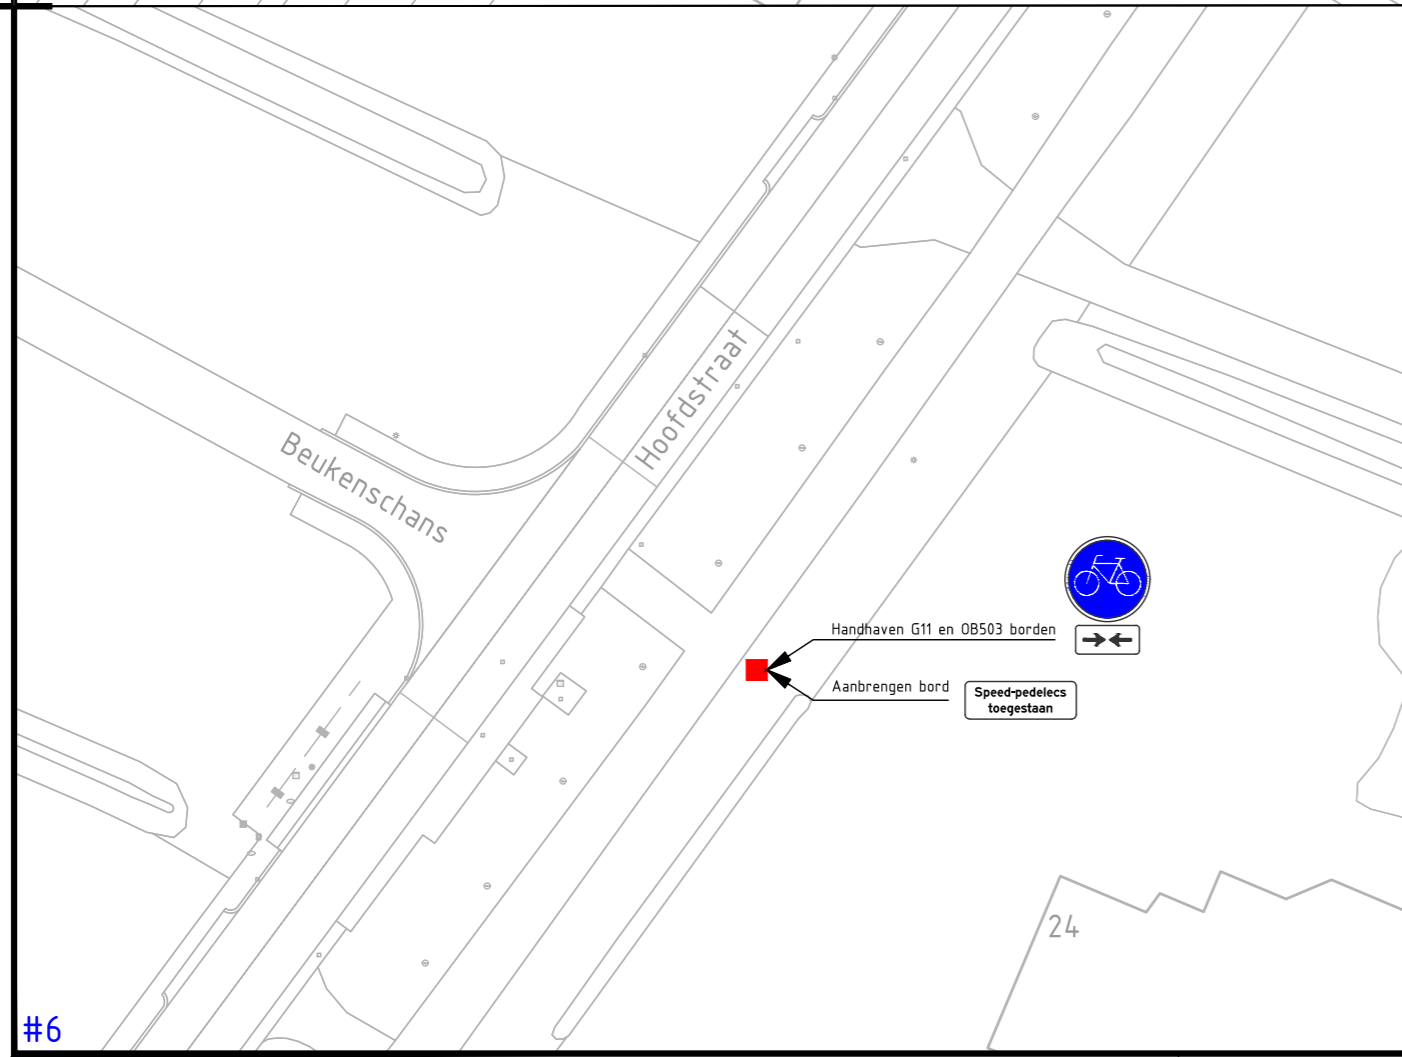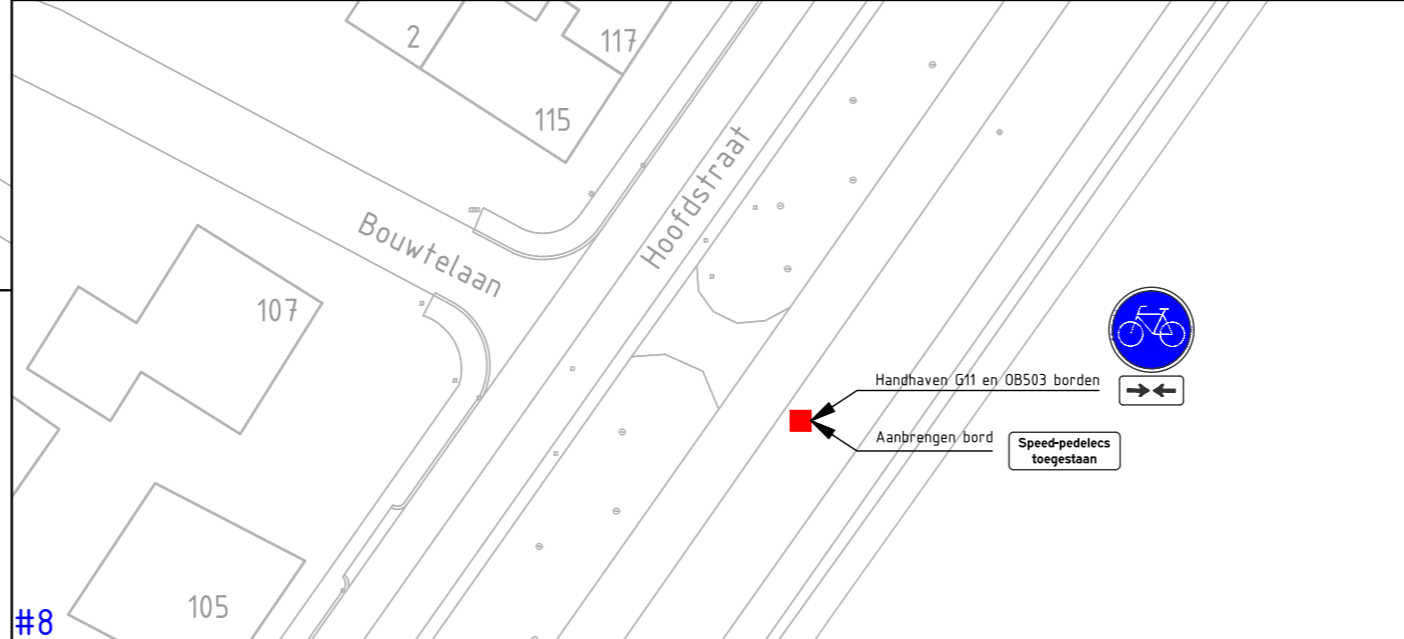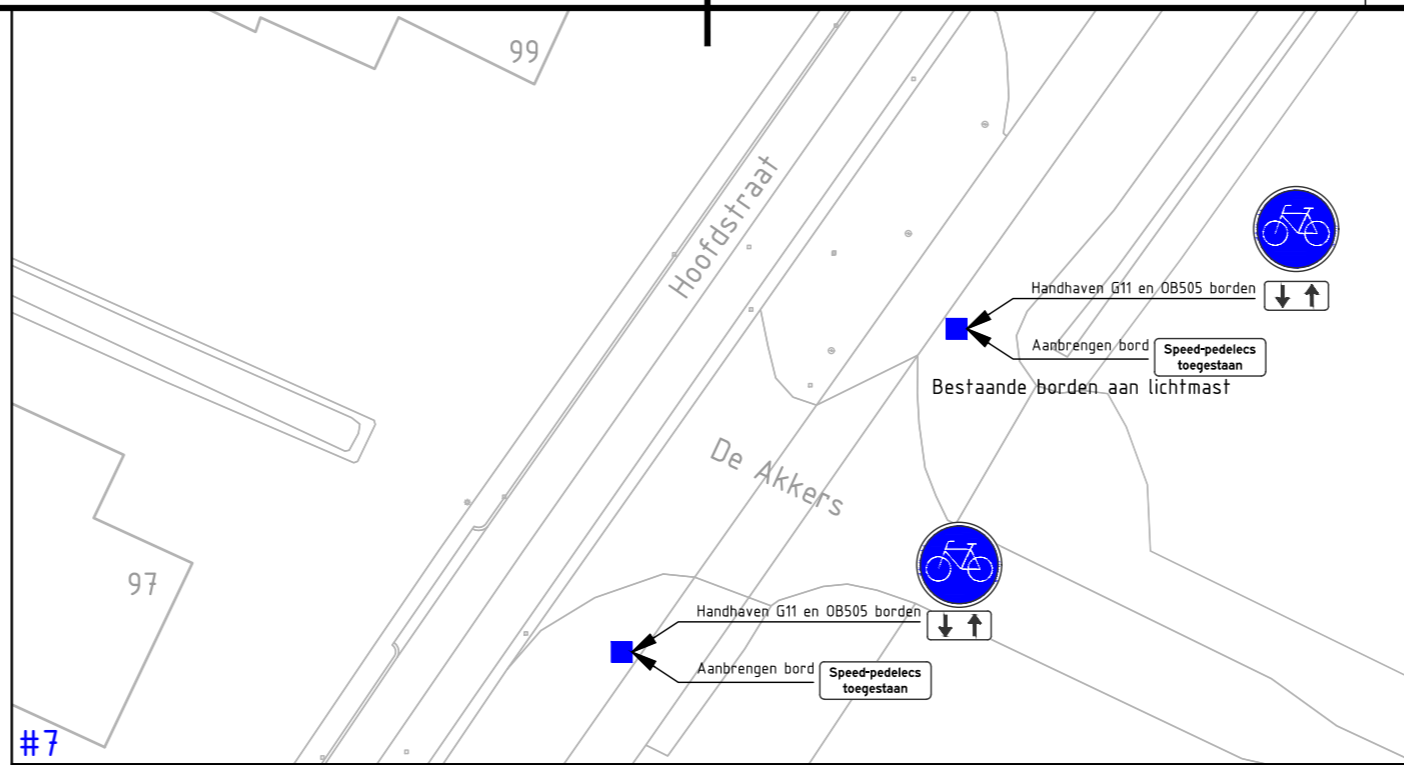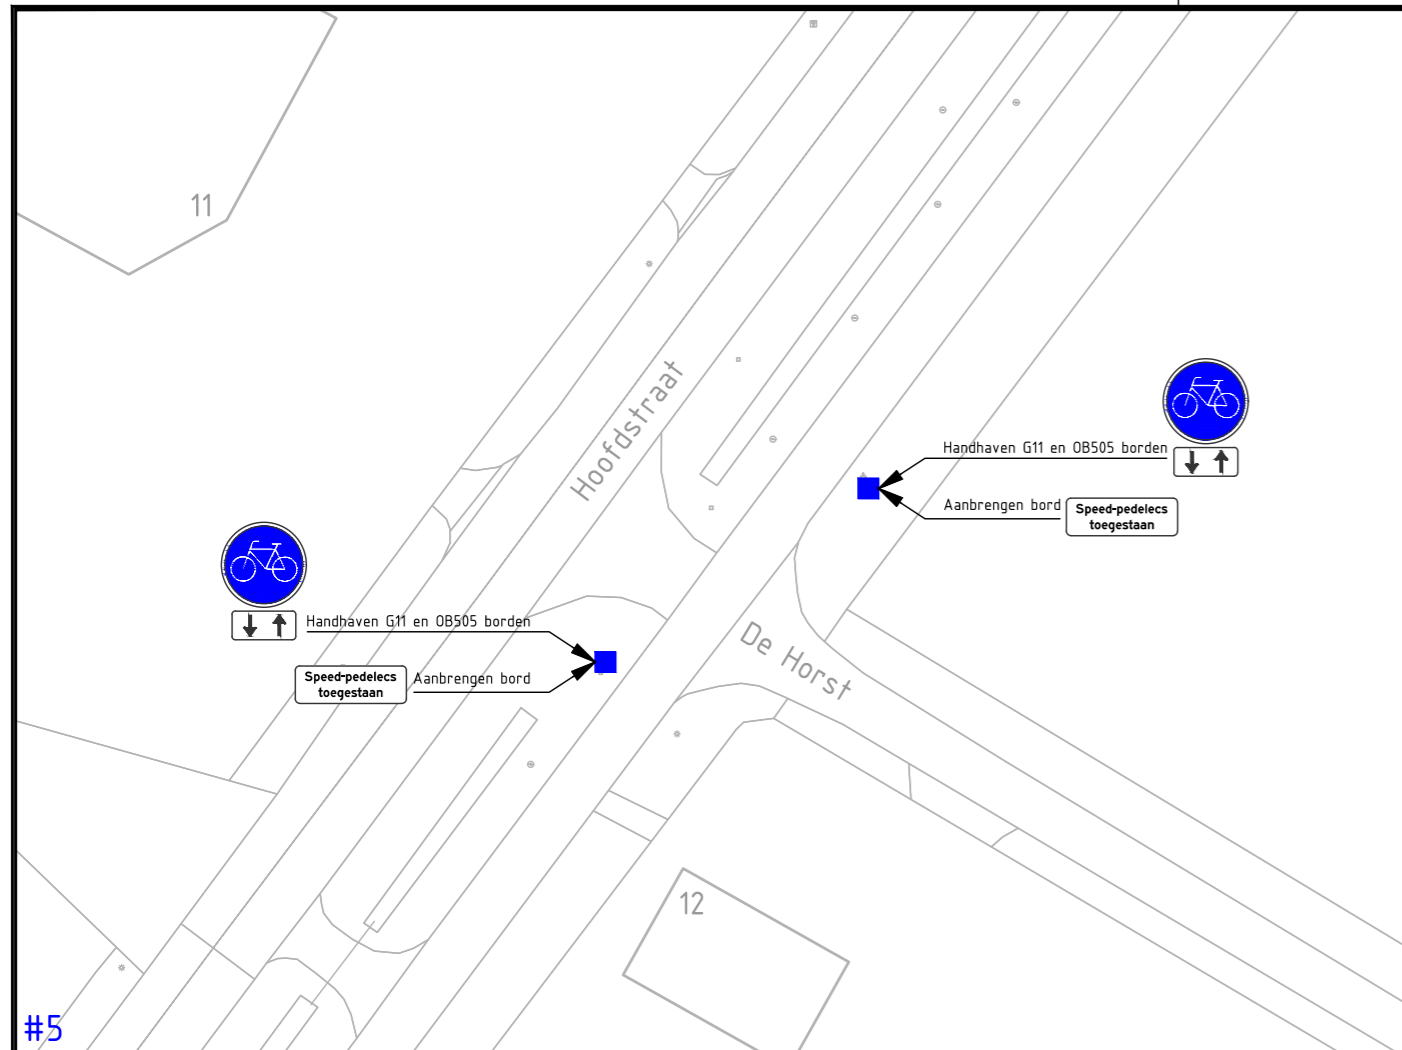


Verklaring

- Handhaven paal
- Aanbrengen nieuwe paal / vervangen paal



Maten in meters, tenzij anders vermeld; materiaalmaten in mm, tenzij anders vermeld
 Peilmaten in meters t.o.v. N.A.P., tenzij anders vermeld
 Hoeken aangegeven in graden; coördinaten volgens RD-stelsel
 Gegevens verkregen uit opmeten vanaf tekening zijn niet maatgevend

Situatie

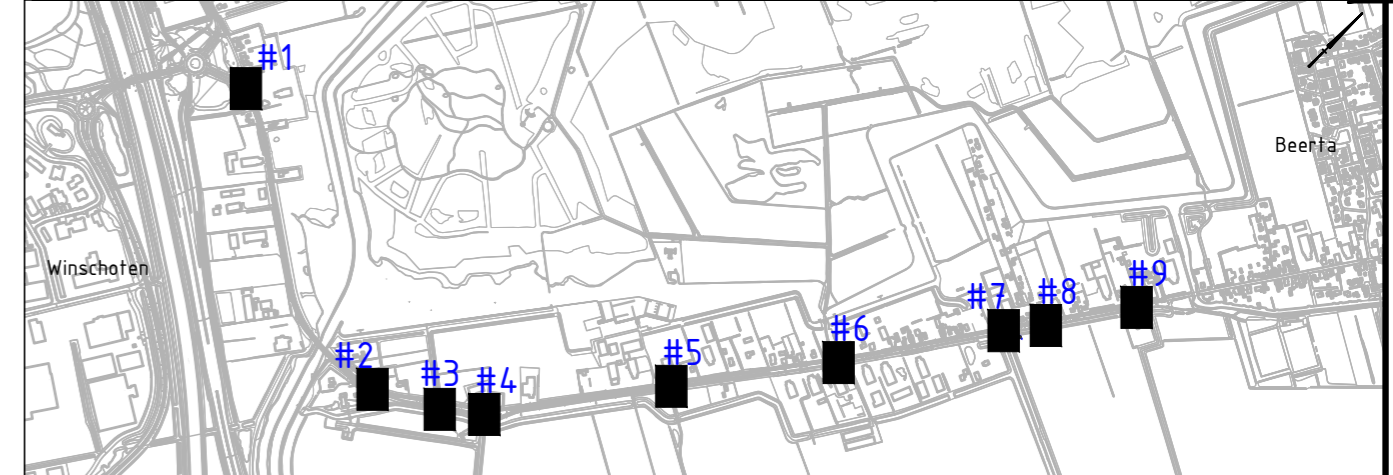

project Speed-pedelecs op fietspad	getekend I. Sitohang gecontroleerd J. Buis	schaal 1: 500
onderdeel	formaat A3.2	besteknummer
tekeningomschrijving	projectnummer 100499	documenttype tekening
situering N966 Winschoten - Beerta	documentstatus CONCEPT	documenttype tekening
	opdrachtgever Provincie Groningen St. Jansstraat 4 9711 JN Groningen 050 - 316 4911	uitgavedatum blad in bladen 2 in 2
	tekeningnummer	wijziging