



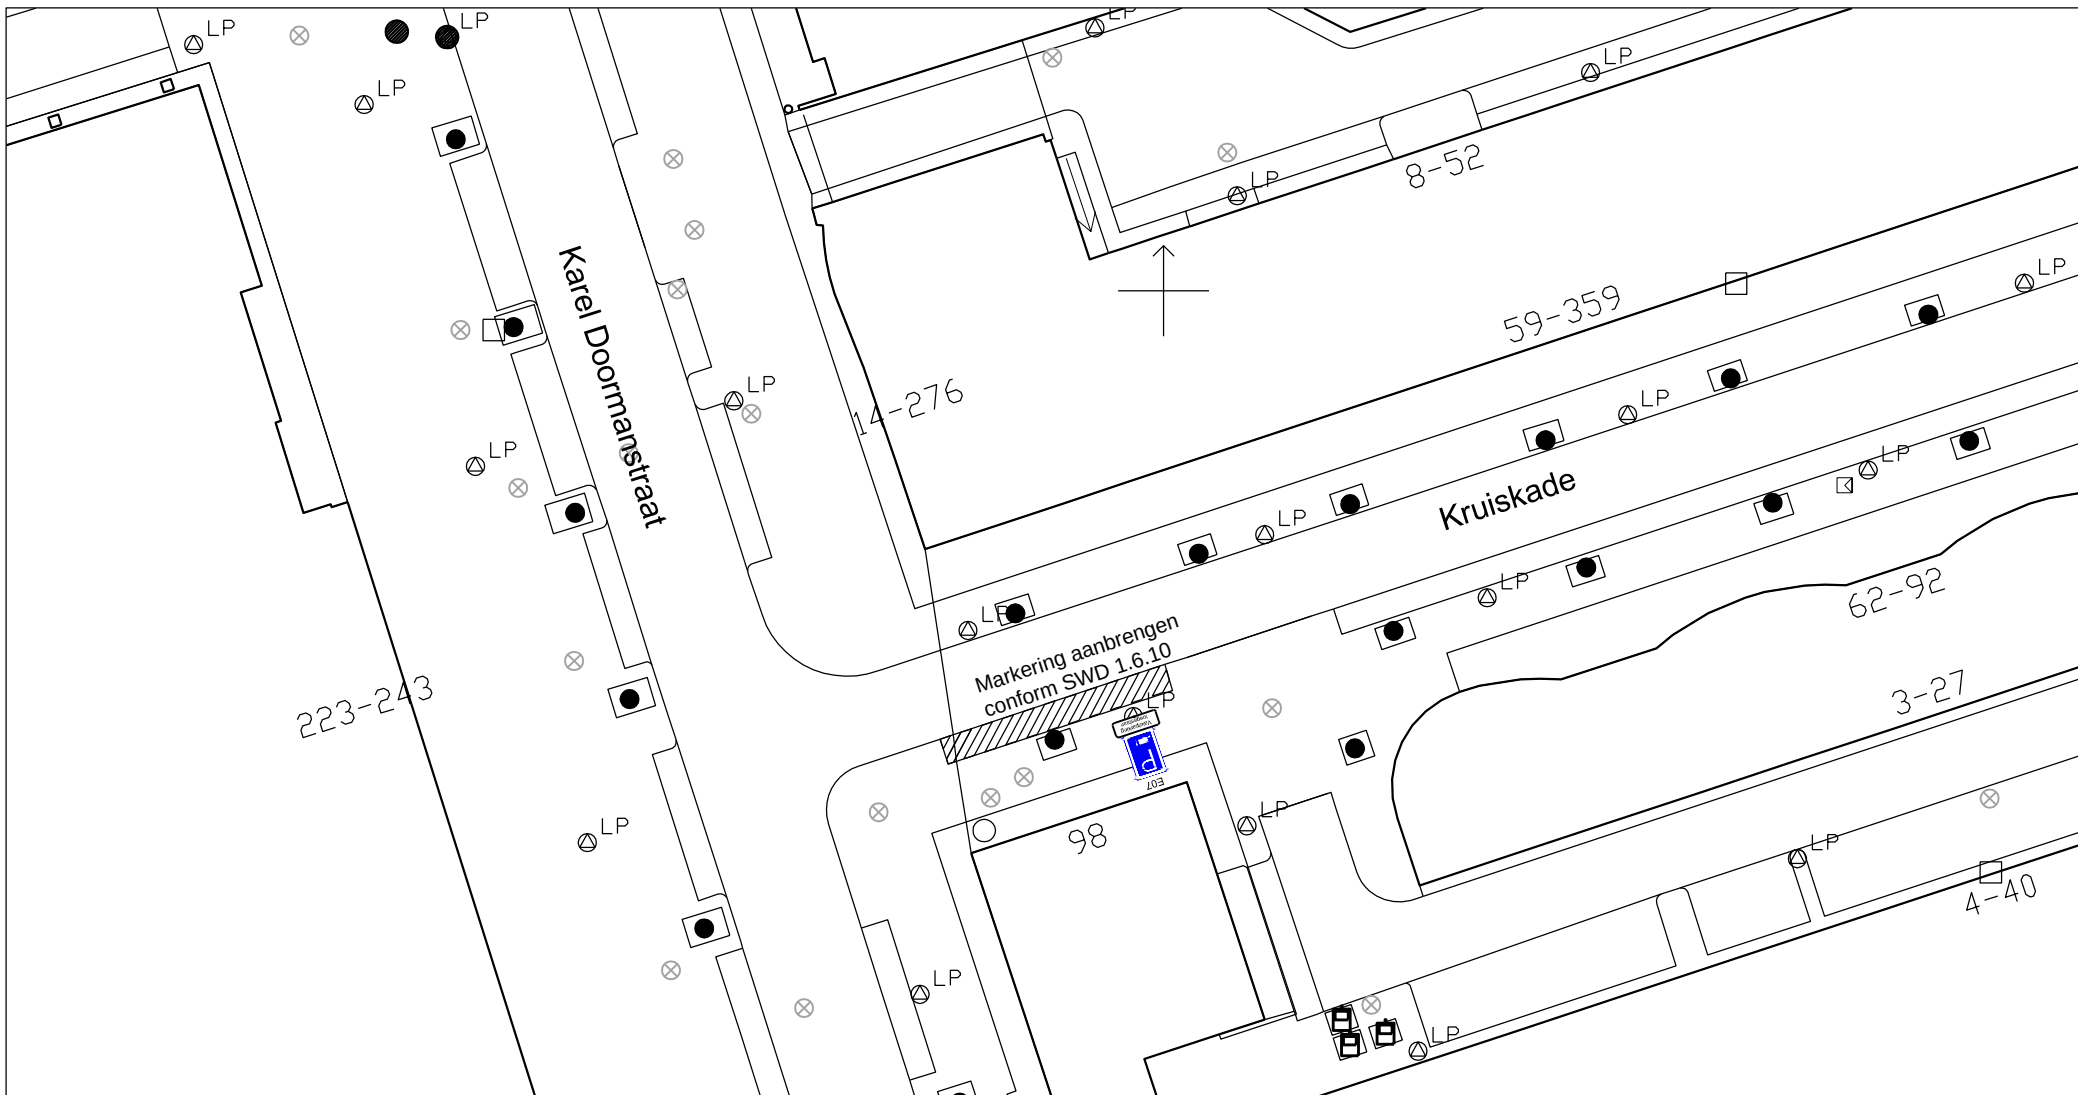

JFD 12-12-2018

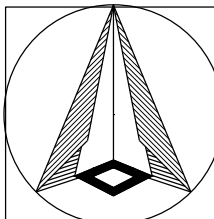

schetsvoorstel
Kruiskade
parkeren wordt laden/lossen

Schaal: 1:500
Verkeersbesluit:

Ja



Gemeente Rotterdam
Stadsontwikkeling
Afdeling Mobiliteit (V&V)

Deelgemeente: centrum

Buurt:

Bestandsnaam: TE_Kruiskade LLZ_jdr-2018

TE - 18 / -----