


- Nieuwe locatie
- Bestaande locatie
- Reeds op locatie aangesloten woningen

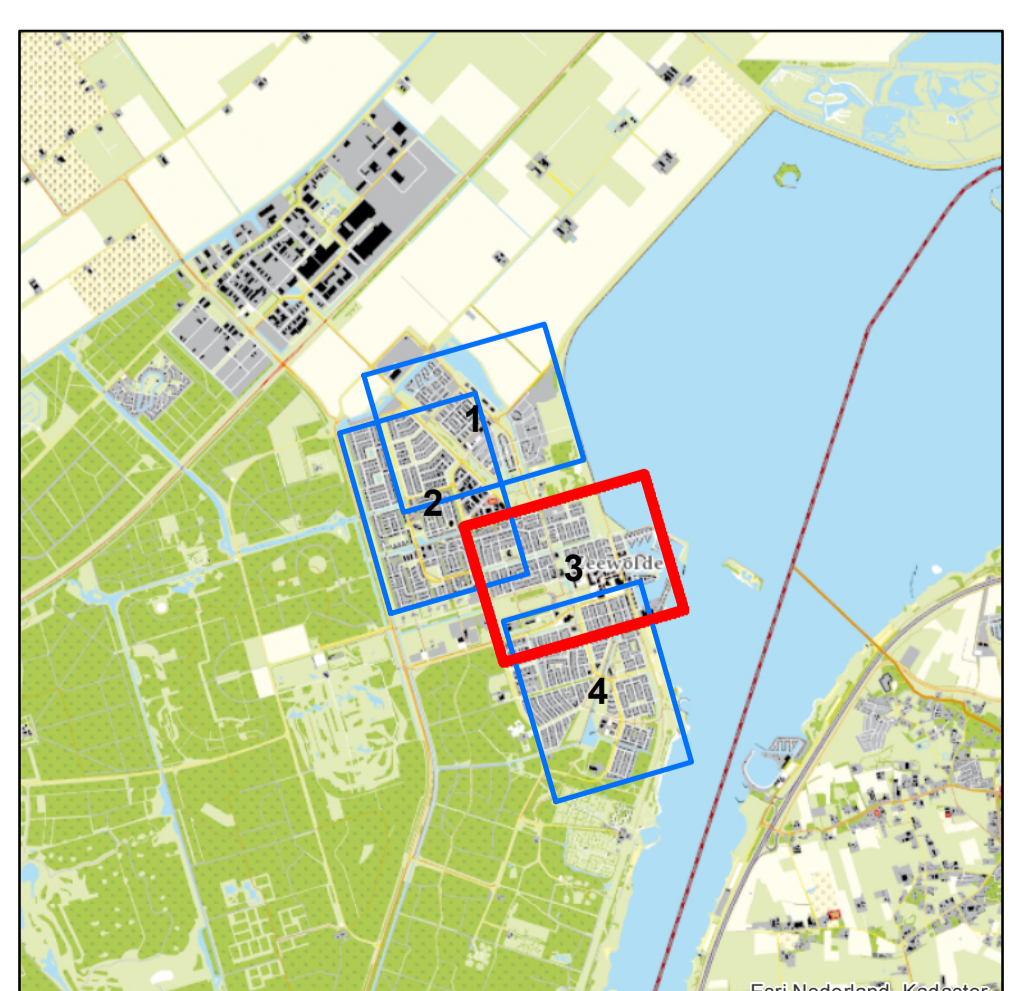

		OPDRACHTGEVER HVC	GETEKEND P. Schellekens
		PROJECTOMSCHRIJVING Ondergrondse containers Zeewolde	PROJECTLEIDER H.J. Knoop
TEKENINGOMSCHRIJVING Overzicht container locaties en aansluitingen		PROJECTNUMMER 17112	FORMAAT A0
GIS Advies & Diensten		TEKENINGNUMMER 17112_001_09	STATUS Concept
		DATUM 21-07-2019	SCHAAL 1:1500
			BLAD VAN BLAD 3 VAN 4