


- Nieuwe locatie
- Bestaande locatie
- Reeds op locatie aangesloten woningen

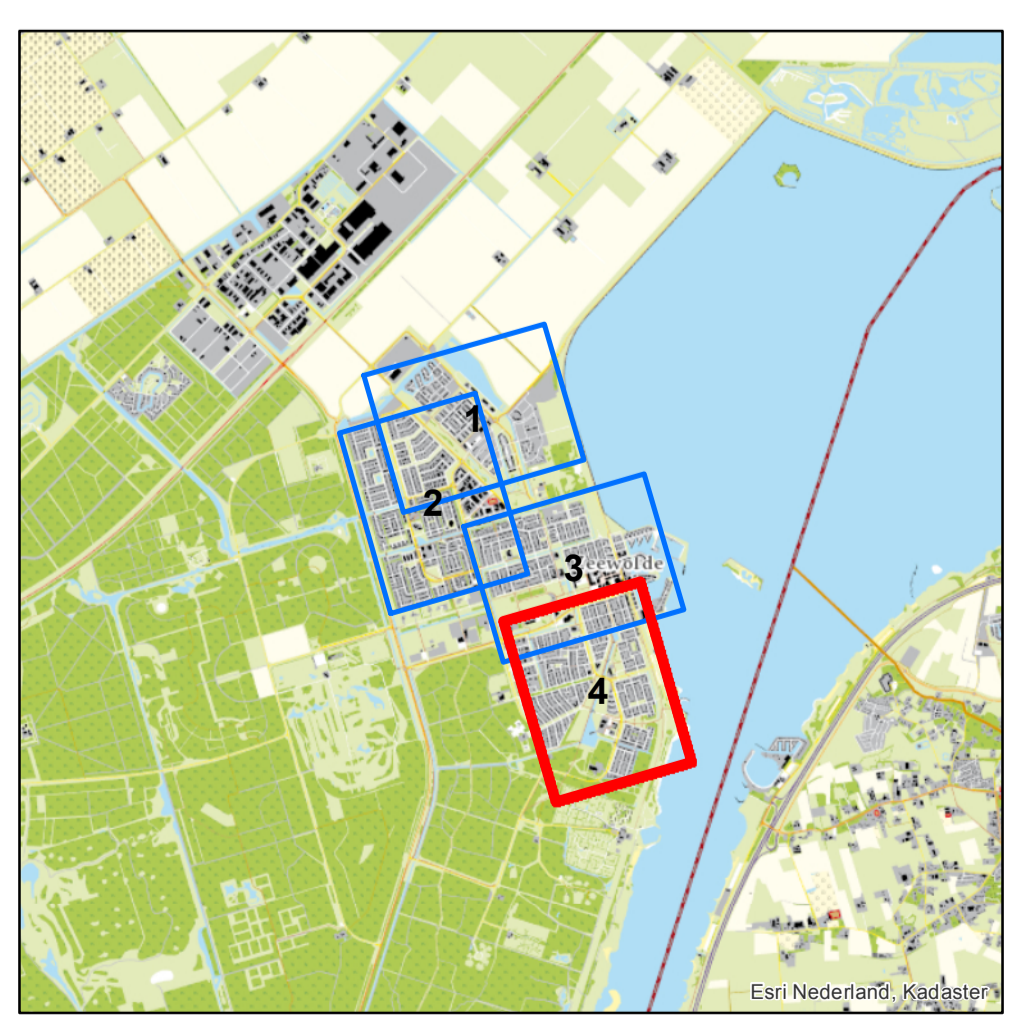

 	<p>OPDRACHTGEVER HVC</p> <p>PROJECTOMSCHRIJVING Ondergrondse containers Zeeuwolde</p> <p>TEKENINGOMSCHRIJVING Overzicht container locaties en aansluitingen</p> <p>PROJECTNUMMER 17112</p> <p>TEKENINGNUMMER 17112_001_09</p> <p>SCHALE 1:1500</p> <p>DATUM 21-07-2019</p>	<p>GETEKEND P. Schelten</p> <p>PROJECTLEIDER H.J. Knoop</p> <p>FORMAAT A0</p> <p>STATUS Concept</p> <p>SCHAAL 1:1500</p> <p>BLAD VAN BLAD 4 van 4</p>
--	--	---