


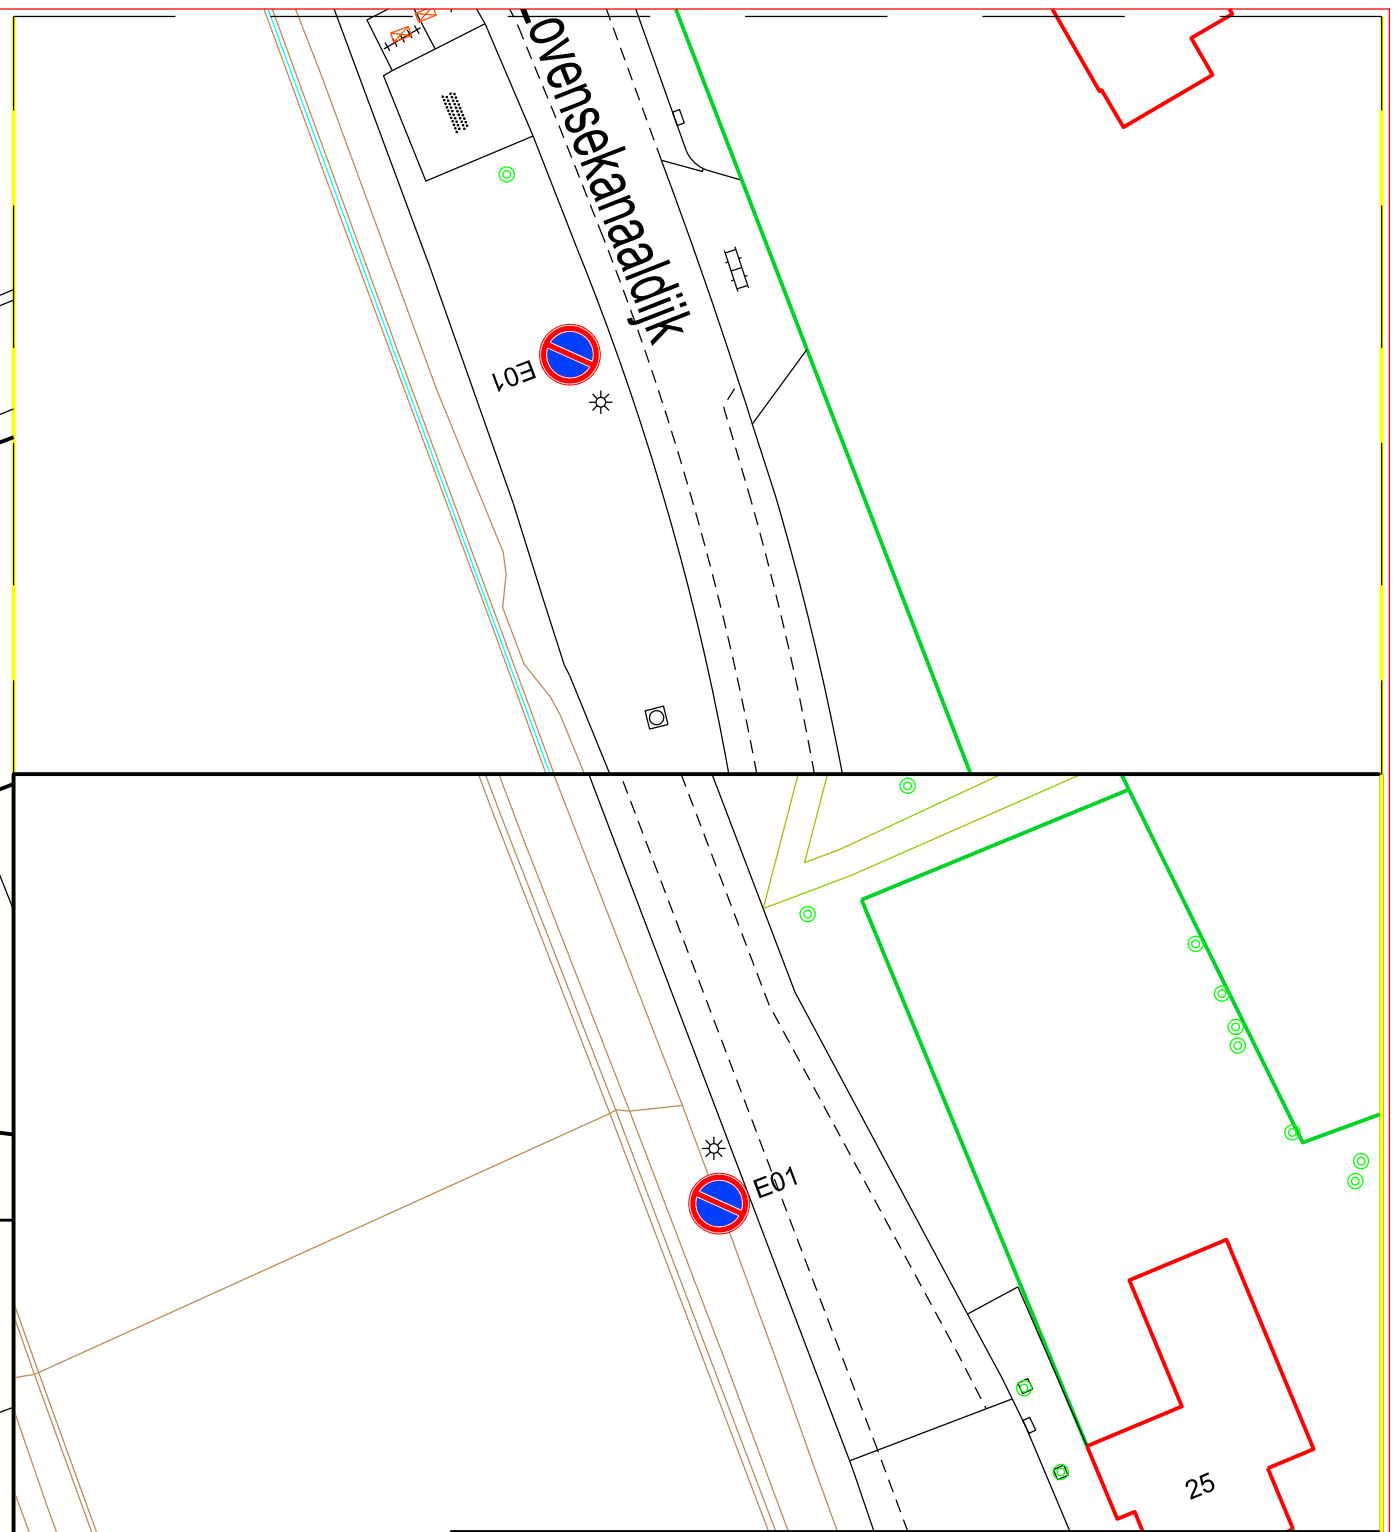

gemeente Tilburg <i>dienst Beleidsontwikkeling afdeling Ruimtelijke Ordening</i>				Verkeersveiligheid Hoevense Kanaaldijk Verkeersmaatregelen	
		bestandsnaam: RV-2019-Hoevense Kanaaldijk projectwise-nr: - datum: 05-06-2019		Stadhuisplein 130 Postbus 717 5000 AS Tilburg 013 542 8811	
getekend: - schaal: 1:200 formaat: A3		contactpers.: H. van Beijsterveld bsp-code: - tel. nr: -		tek. nr: - model: - b.g.g. tel.: -	
					