



Profiel: 05

Gebied:
 Datum: 03-12-18
 Waterpeil: -0.62 mNAP
 Onderhoudsdiepte:
 Bagger: m3/m
 Bagger in onderhoudsdiepte: m3/m

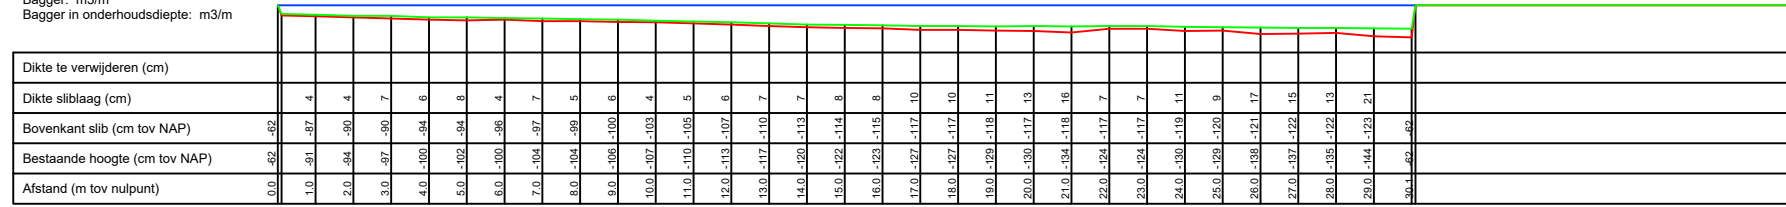


Profiel: 06

Gebied:
 Datum: 04-12-18
 Waterpeil: -0.63 mNAP
 Onderhoudsdiepte:
 Bagger: m3/m
 Bagger in onderhoudsdiepte: m3/m

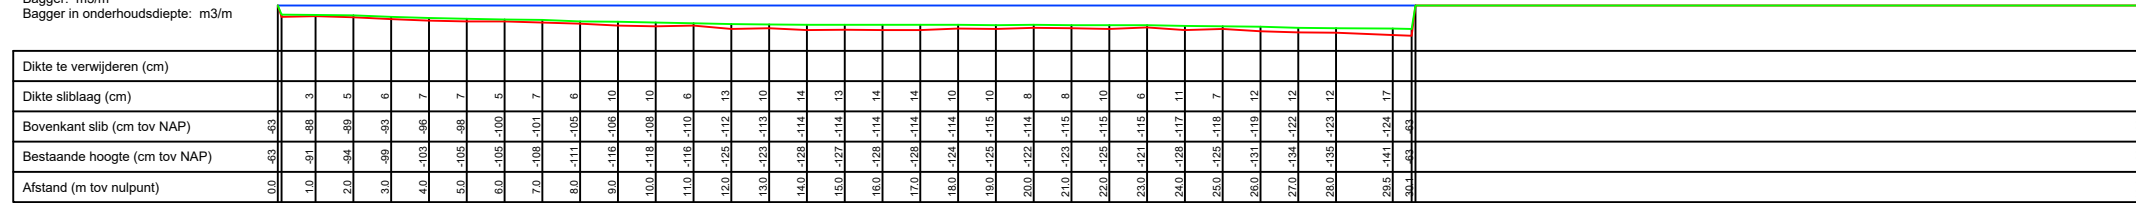

Legenda

- Waterlijn
- Slib
- Vaste bodem
- Onderhoudsdiepte
- Uitpeiling

Opdrachtgever: Aveco de Bondt		Schaal : 1:200	Status : Definitief
Project: Revitalisatie vooroevers Nieuwe Meer		Formaat : A3	Blad : 3 van 5
Onderdeel: Profielen 05 en 06		Projectnummer : TI18311	Datum : 05-12-2018
 Tijhuis Ingenieurs BV tel. 0229 - 272 000 e-mail: info@tijhuisingenieurs.nl www.tijhuisingenieurs.nl			

