

Esri Nederland, Community Map Contributors

Legenda



● Landmeting

→ Dwarsprofiel

Code

● 22L (0-zijde)

● Laatste meetpunt profiel

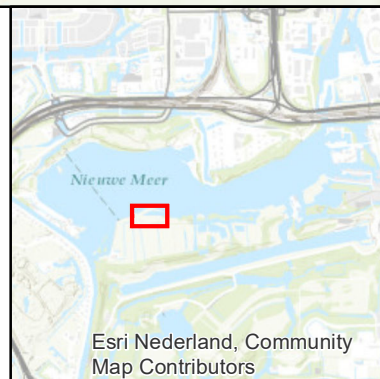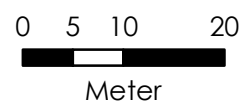

Opdrachtgever:

Aveco de Bondt

Project:

T118311 Inmeting t.b.v. Revitalisatie vooroevers Nieuwe Meer

Onderdeel:

Overzichtstekening landmetingen en dwarsprofielen - Westelijke plas



Tjhuis Ingenieurs BV
 Tel. Hoon: 0229 272000
 Tel. Amersfoort: 030 6868060
 E-mail: info@tjhuisingenieurs.nl
 www.tjhuisingenieurs.nl

Schaal : 1:750

Formaat : A3


Getekend : S.A.

Gecontroleerd : L.E.

Tekeningnummer:

T118311-TK-01a

Datum : 04-12-2018

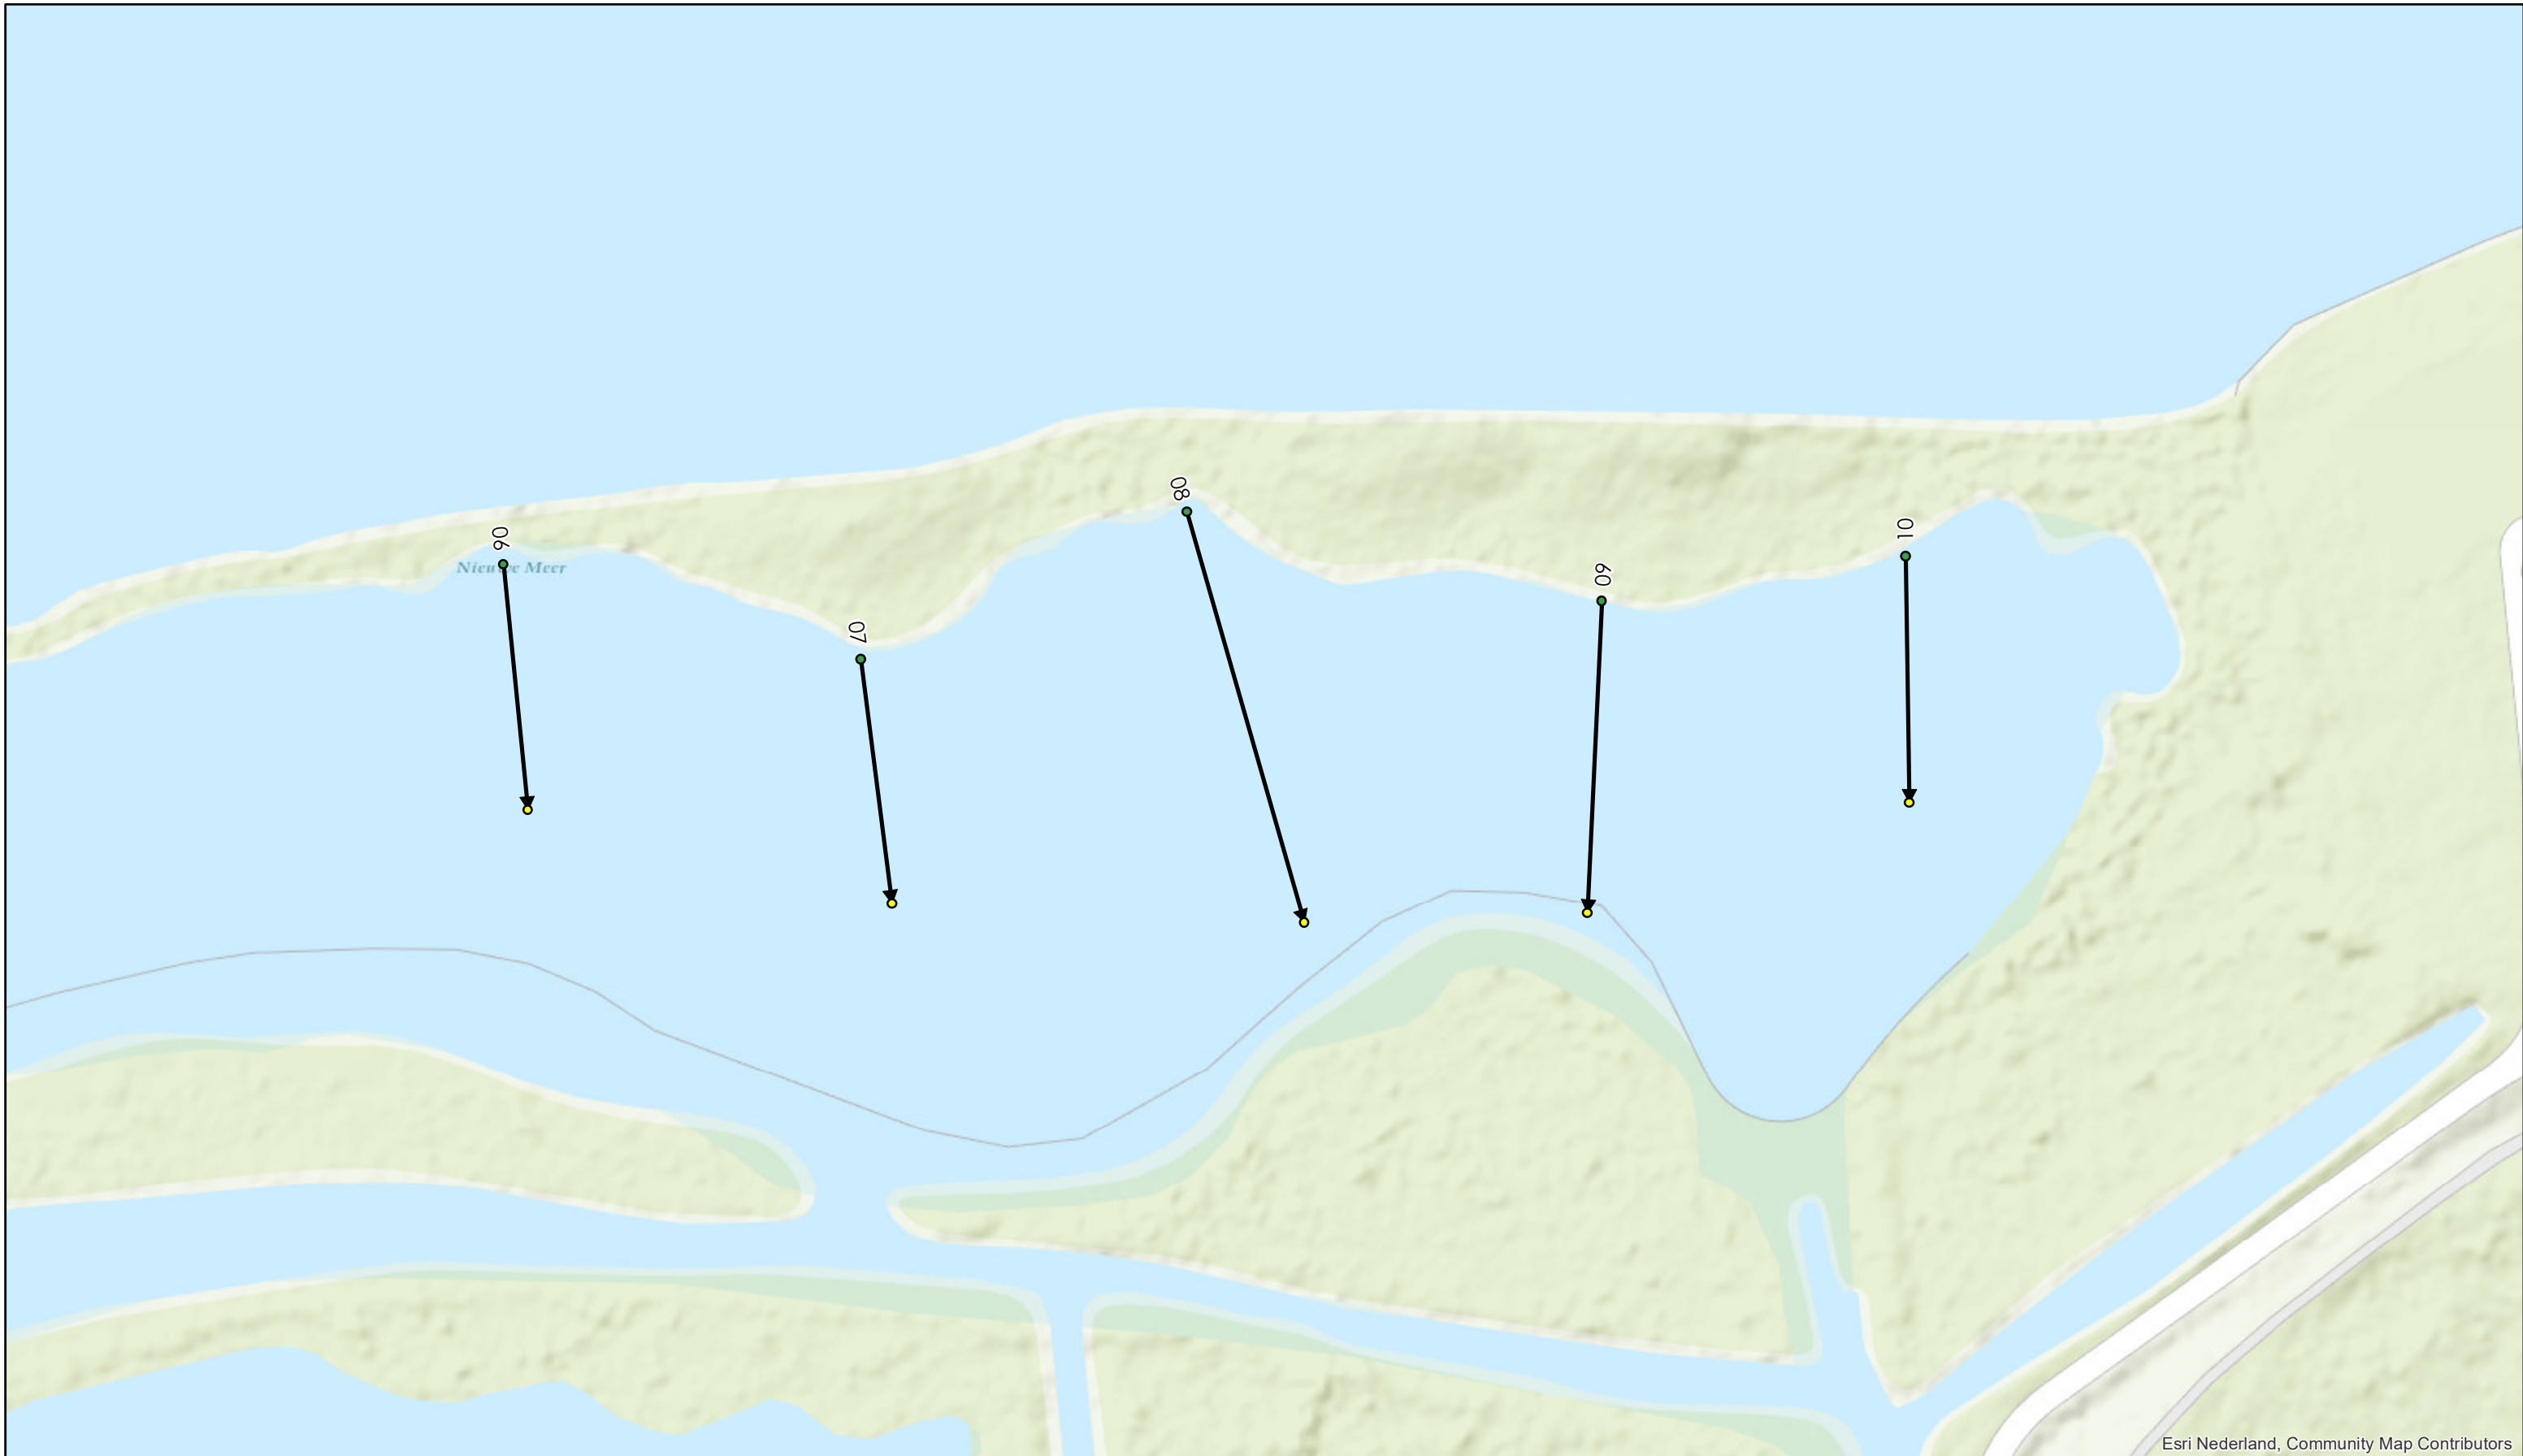

Esri Nederland, Community Map Contributors

Legenda



● Landmeting


→ Dwarsprofiel

Code

● 22L (0-zijde)

● Laatste meetpunt profiel

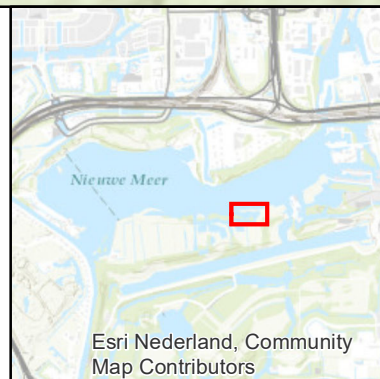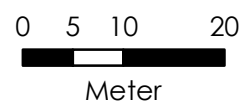

Opdrachtgever:	Aveco de Bondt		
Project:	T118311 Inmeting t.b.v. Revitalisatie vooroevers Nieuwe Meer		
Onderdeel:	Overzichtstekening dwarsprofielen - Oostelijke plas		
 Tijhuis Ingenieurs BV Tel. Hoon: 0229 272000 Tel. Amersfoort: 030 6868060 E-mail: info@tijhuisingenieurs.nl www.tijhuisingenieurs.nl	Schaal	: 1:750	Tekeningnummer: T118311-TK-01b
	Formaat	: A3	
	Getekend	: S.A.	Datum : 04-12-2018
	Gecontroleerd	: L.E.	