




**Dwarsprofiel 1**  
Schaal 1:100

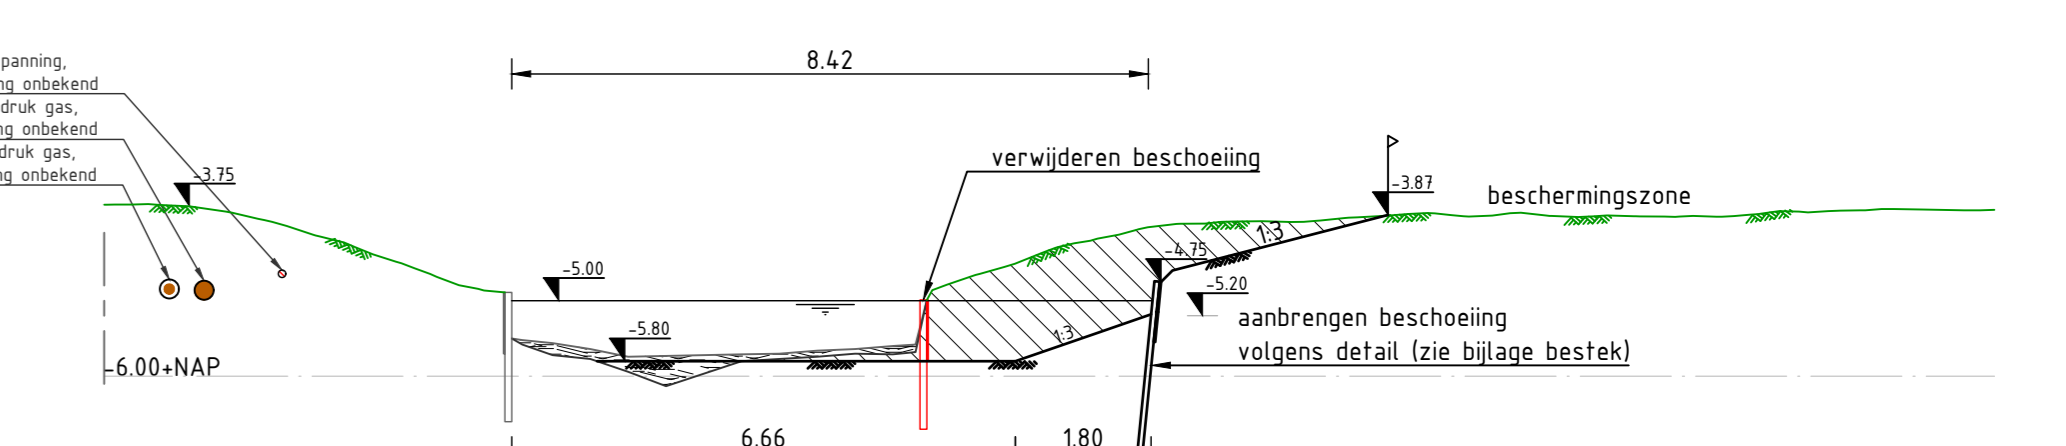


**Dwarsprofiel 2**  
Schaal 1:100

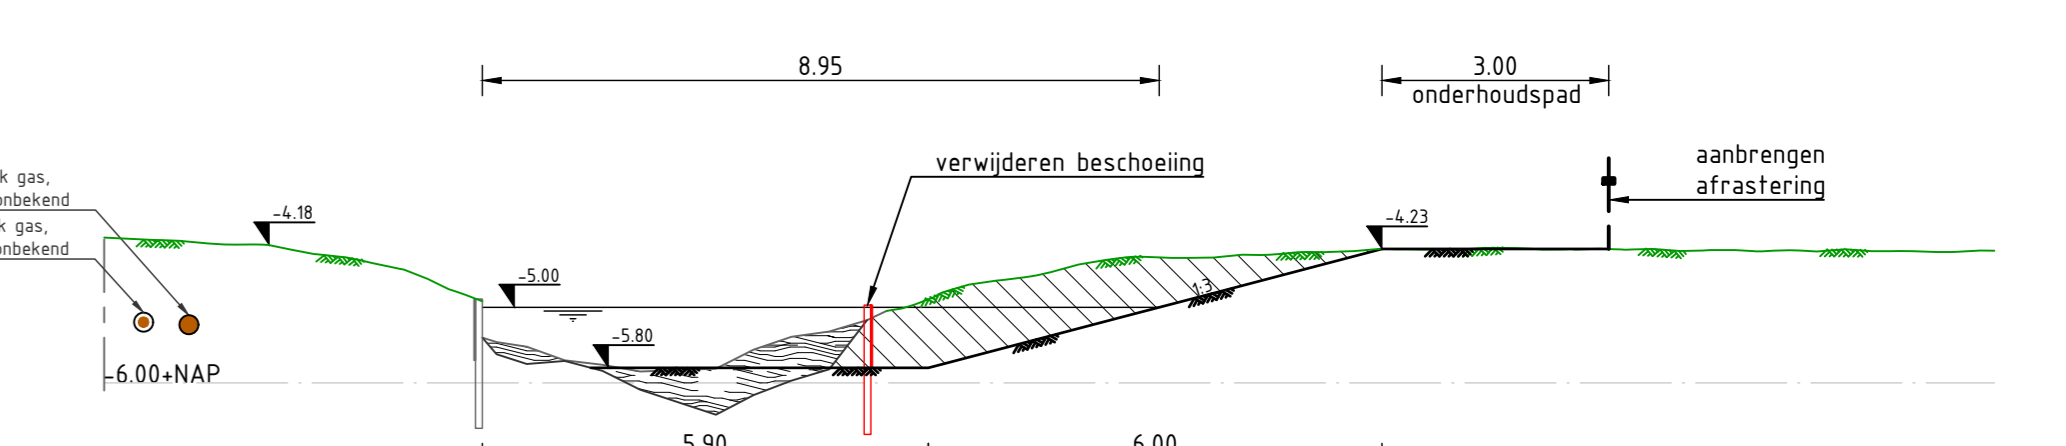

**Dwarsprofiel 3**  
Schaal 1:100

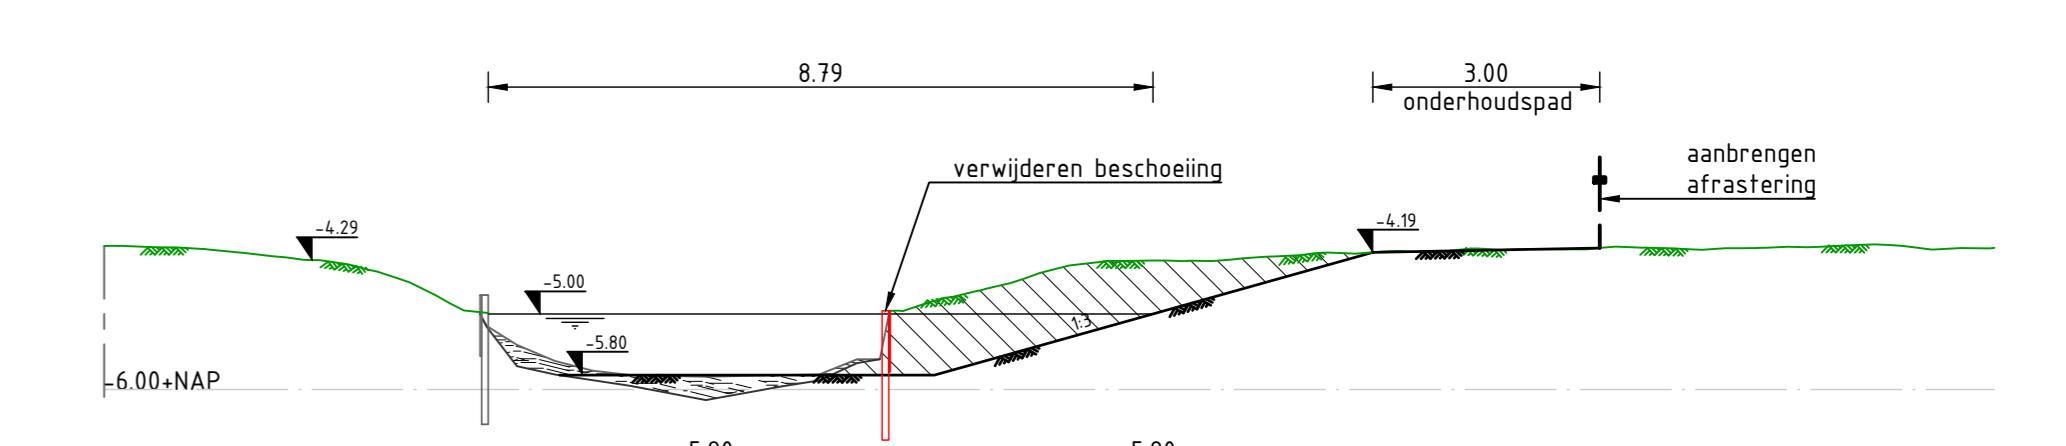

**Dwarsprofiel 4**  
Schaal 1:100

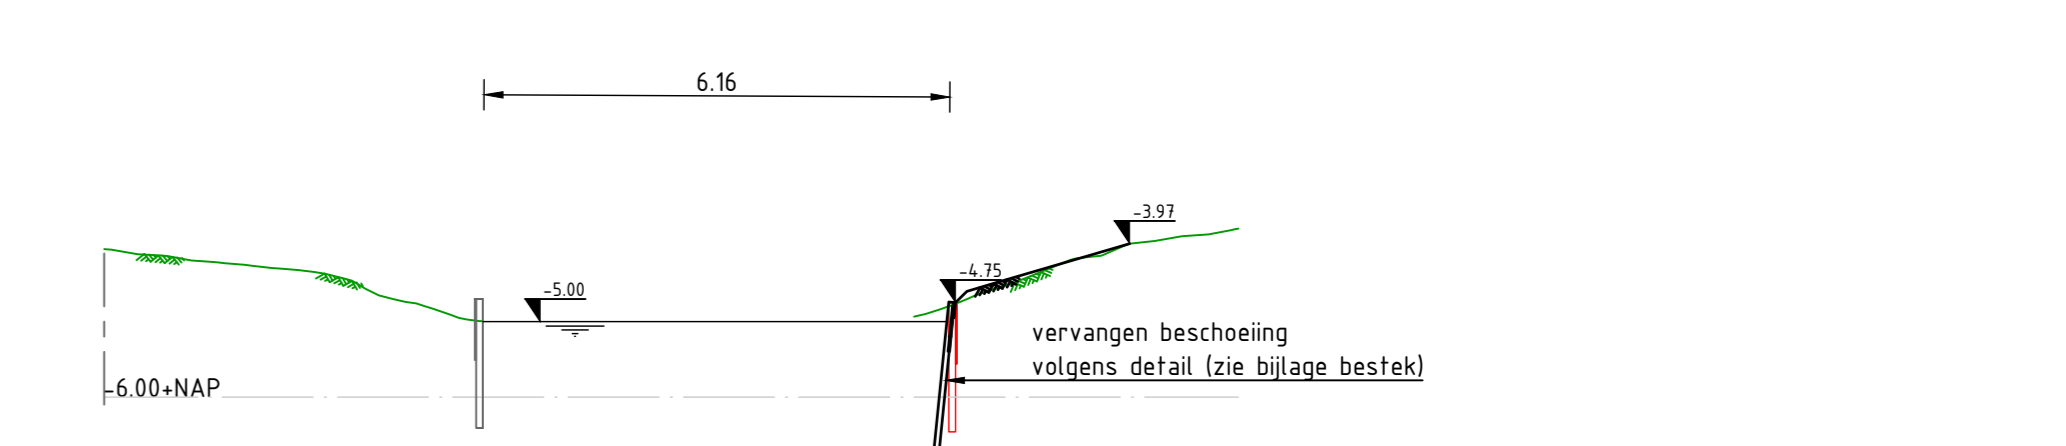

**Dwarsprofiel 5**  
Schaal 1:100

**Legenda dwarsprofiel**

	Arceringen		Lijnen
	ongraven slob		onderkant slob
	ongraven grond		nieuw maaiveld
			waterlijn
			bestaand maaiveld

**Legenda Kabels en leidingen**

	Buisleiding gevaarlijke inhoud Gasunie
	Datakabel
	Laagspanning Liander/Aalsmeer
	Middenspanning Liander
	Gas lage druk STEDN
	Gas hoge druk STEDN
	Waterleiding PWN
	Persteiding
	Vrijverval riolering Aalsmeer
	Drukriolering Hoogheemrijndland

**Legenda Nieuwe situatie**

	projectgrens
	aanbrengen beschoeiing
	aanbrengen afstraling
	aanbrengen natuurvriendelijke oever
	te handhaven boom

- maten in meters, tenzij anders aangegeven  
 - hoogten in meters t.o.v. NAP

2.0	Besteks versie	18-07-2019
1.0	Eerste uitgave	02-07-2019
uitgave	wijzigingen	...

**HORN- EN STOMMEERPOLDER**  
 Nieuwe Situatie en profielen

**Aveco de Bondt**  
 ingenieursbureau  
 Postbus 64  
 3402 AB IJsselstein  
 T +31 (0)48 85 33 33  
 E h.v.bondt@aveco.nl

Hoogheemraadschap Rijnland		project nr. 180921		blad 01 van 01		status DEFINITIEF		versie	
aanpak	ATP	gecontroleerd	JNI	TVR	schaal	1500/100	tek.nr.	180921-T-0002	2.0
datum	18-07-2019	18-07-2019	18-07-2019	18-07-2019	formaat	A3			

**SITUATIE**  
SCHAAL 1: 500