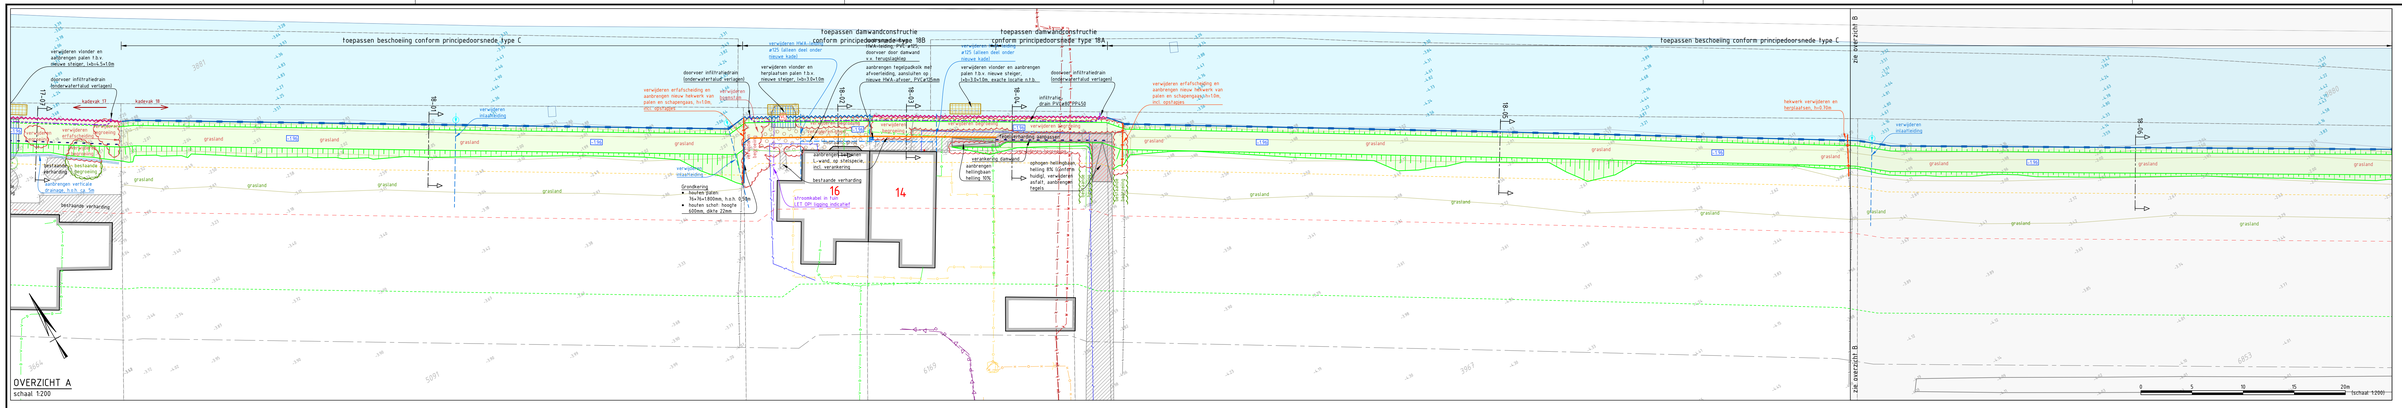

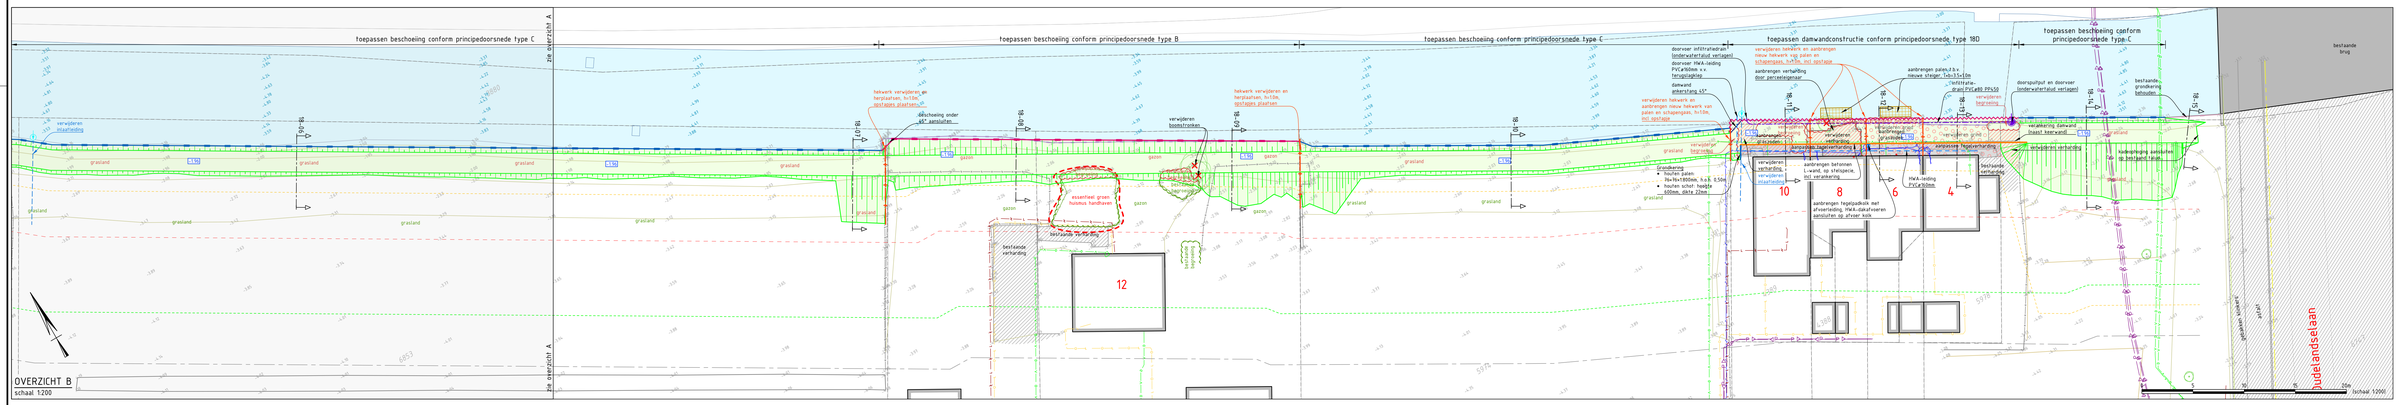

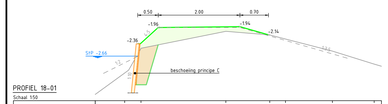

PROFIEL 18-01
Schaal 1:50

Bestaande hoogte meting	-2.07	-2.11	-2.15	-2.16	-2.15	-2.14	-2.09
Afstand t.o.v. beginpunt	0.20m	1.10m	1.19m	1.27m	1.40m	1.80m	4.80m

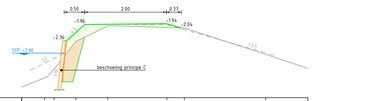

PROFIEL 18-06
Schaal 1:50

Bestaande hoogte meting	-2.11	-2.17	-2.27	-2.29	-2.23	-2.17	-2.14
Afstand t.o.v. beginpunt	0.10m	1.00m	1.09m	1.17m	1.30m	1.70m	4.70m

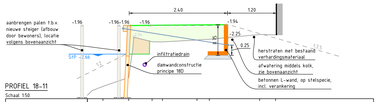

PROFIEL 18-11
Schaal 1:50

Bestaande hoogte meting	-2.11	-2.17	-2.26	-2.32	-2.30	-2.18	-2.1
Afstand t.o.v. beginpunt	0.00m	1.00m	1.09m	1.17m	1.30m	1.70m	4.70m

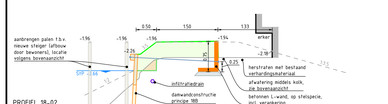

PROFIEL 18-02
Schaal 1:50

Bestaande hoogte meting	-2.18	-2.17	-2.17	-2.16			
Afstand t.o.v. beginpunt	0.00m	1.00m	1.09m	1.17m			4.32m

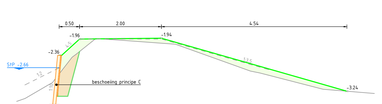

PROFIEL 18-07
Schaal 1:50

Bestaande hoogte meting	-2.11	-2.08	-2.12	-2.15	-2.19	-2.21	-2.21
Afstand t.o.v. beginpunt	0.20m	0.90m	1.00m	1.09m	1.20m	1.30m	1.70m

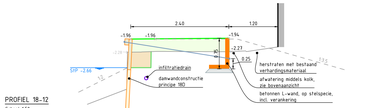

PROFIEL 18-12
Schaal 1:50

Bestaande hoogte meting	-2.27	-2.28	-2.26		-2.27	-2.27	-2.15
Afstand t.o.v. beginpunt	0.00m	1.00m	1.09m		1.17m	1.30m	4.60m

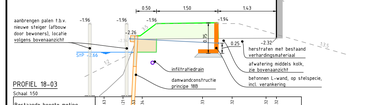

PROFIEL 18-03
Schaal 1:50

Bestaande hoogte meting	-3.01	-2.97	-2.91	-2.81	-2.81	-2.82	-2.82
Afstand t.o.v. beginpunt	0.20m	0.80m	0.90m	1.00m	1.20m	1.30m	1.70m

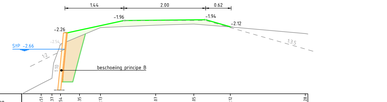

PROFIEL 18-08
Schaal 1:50

Bestaande hoogte meting	-2.12	-2.17	-2.25	-2.25	-2.25	-2.25	-2.24
Afstand t.o.v. beginpunt	0.00m	0.10m	0.20m	0.30m	0.80m	1.20m	1.30m

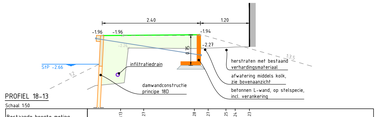

PROFIEL 18-13
Schaal 1:50

Bestaande hoogte meting	-2.17	-2.27	-2.29	-2.27	-2.25	-2.25	-2.24
Afstand t.o.v. beginpunt	0.00m	1.00m	1.09m	1.17m	1.30m	1.30m	1.70m

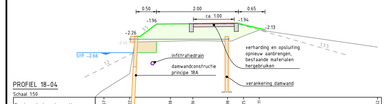

PROFIEL 18-04
Schaal 1:50

Bestaande hoogte meting	-2.13	-2.12		-2.26	-2.25	-2.23	-2.23
Afstand t.o.v. beginpunt	0.20m	0.60m		1.00m	1.09m	1.30m	1.70m

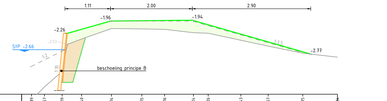

PROFIEL 18-09
Schaal 1:50

Bestaande hoogte meting	-2.37	-2.37	-2.29	-2.24	-2.21	-2.21	-2.15
Afstand t.o.v. beginpunt	0.20m	0.90m	1.00m	1.09m	1.30m	1.30m	1.80m

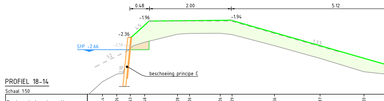

PROFIEL 18-14
Schaal 1:50

Bestaande hoogte meting	-3.41	-3.29	-2.29	-2.24	-2.21	-2.21	-2.15
Afstand t.o.v. beginpunt	0.20m	0.90m	1.00m	1.09m	1.30m	1.30m	1.70m

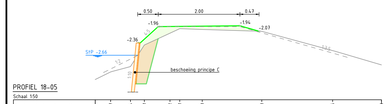

PROFIEL 18-05
Schaal 1:50

Bestaande hoogte meting	-2.07	-2.14	-2.21	-2.23	-2.28	-2.28	-2.15
Afstand t.o.v. beginpunt	0.00m	0.80m	1.00m	1.09m	1.30m	1.70m	1.80m

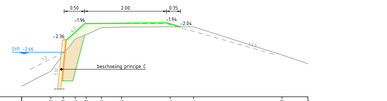

PROFIEL 18-10
Schaal 1:50

Bestaande hoogte meting	-2.12	-2.21	-2.23	-2.25	-2.24	-2.21	-2.21
Afstand t.o.v. beginpunt	0.00m	0.10m	0.20m	0.90m	1.00m	1.30m	1.70m

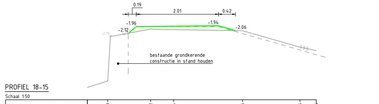

PROFIEL 18-15
Schaal 1:50

Bestaande hoogte meting	-2.21	-2.21	-2.24	-2.28		-2.44	-2.15
Afstand t.o.v. beginpunt	0.00m	1.00m	1.09m	1.30m		1.80m	5.20m

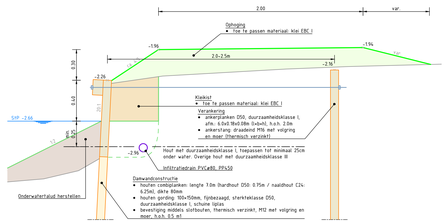

Profiel damwand - Principe 18A
Schaal 1:20

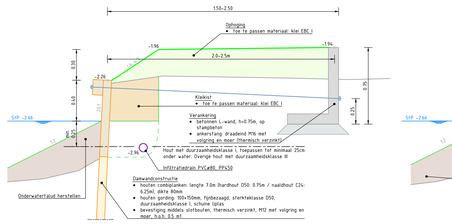

Profiel damwand - Principe 18B
Schaal 1:20

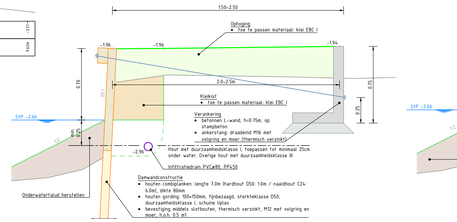

Profiel damwand - Principe 18D
Schaal 1:20

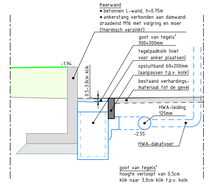

Principedetail
Waterafvoer bij keerwand voor woning
schaal 1:20

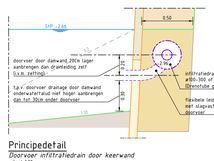

Principedetail
Doorvoer infiltratiedrain door keerwand
schaal 1:20

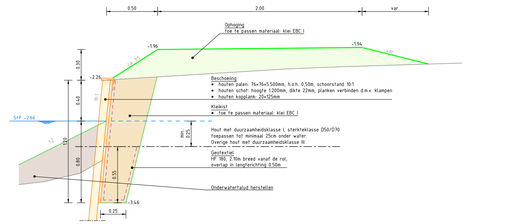

Profiel beschoeiing - Principe B
Schaal 1:20

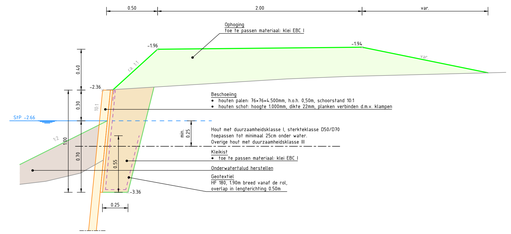

Profiel beschoeiing - Principe C
Schaal 1:20

LEGENDA

- Locatie dwarsprofiel
- Nieuwe houten damwand
- Vervangen houten damwand
- Nieuwe houten beschoeiing
- Vervangen beschoeiing
- (1.50) Kade, incl. aanleghoogte kade in m t.o.v. NAP
- (Pk1kwad) Teenlijn volgens legger
- Beoordelingslijn bomen (bij aangetekende kade)
- 9m-lijn vanaf watergang
- Grens waterschapswerk
- Aan te passen verharding

Bestaande situatie

- Bestaande verharding
- Bestaande bebouwing
- Perceelsgrens
- GBKN ondergrond
- 0.43 Bestaande hoogte in m t.o.v. NAP
- Bestaande beschoeiing
- Bestaande betonnen kade
- Bestaande damwand
- Bestaand hekwerk
- Bestaande/te verwijderen boom
- Bestaande beoordelingslijn
- Bestaande drukriool
- Bestaande put
- Bestaande vlonder
- Bestaande steiger

Bestaande kabels en leidingen

- Laagspanning
- Middenspanning
- Datatransport
- Buisleiding gevaarlijke inhoud
- Gas hoge druk
- Gas lage druk
- Water
- Riool onder druk
- Riool vrijverval

Overzicht kadevak, schaal 1:10.000

OPMERKINGEN
1. De bewegijs van de palen van de sheigers komt op kadehoogte.
2. Ontwerp op basis van leggerprofiel 10.

Versie	Datum	Omschrijving wijziging	Gecontr. tek.controle
1	van Zetten	Eerste technische verkenningen	23.10.2018
2	van Zetten	Wijzigingen aan HWA, stoplijn en drainpunten	23.10.2018

Rijkswaterstaat
Ministerie van I&W
Delfland

Sector: Projectmanagementbureau (PMB)
Tel.: –
Contact adres: POSTBUS 3061, 2601 DB, DELFT — www.hhdelfland.nl

701963 - Cluster Berkel - BGO 2020

Locatie: Kadevaknr. 18, Trajectnr. B202-4a
Onderwerp: Buitengewoon Onderhoud regionale waterk. 2020
Soort Tek.: Uitvoeringsontwerp
Status: Definitief

		Datum	Schaal: zie Tek.	Formaat: A0 L=1260mm
Tekenaar:	Jan van Zetten	23.10.2018	Contractnr: 701963	Prj-nr.: 701963
Beschrijver:	René Ramonik	23.10.2018		
Projectleider:	Rick Kasbergen	23.10.2018	Archiefnr: 701963-UO-18	
Goedkeuring:	HH Delfland			

Deze tekening is eigendom van Rijkswaterstaat, Ministerie van I&W. Niet voor derden toegankelijk. Niet zonder schriftelijk toestemming van Rijkswaterstaat, Ministerie van I&W, mag deze tekening worden gebruikt, gekopieerd of aan derden ter beschikking worden gesteld.

I:\Projecten\701963 BGO 20 - BGO BERKEL\TEKEN\UO WATER KAB 18-19\B202-4a\