


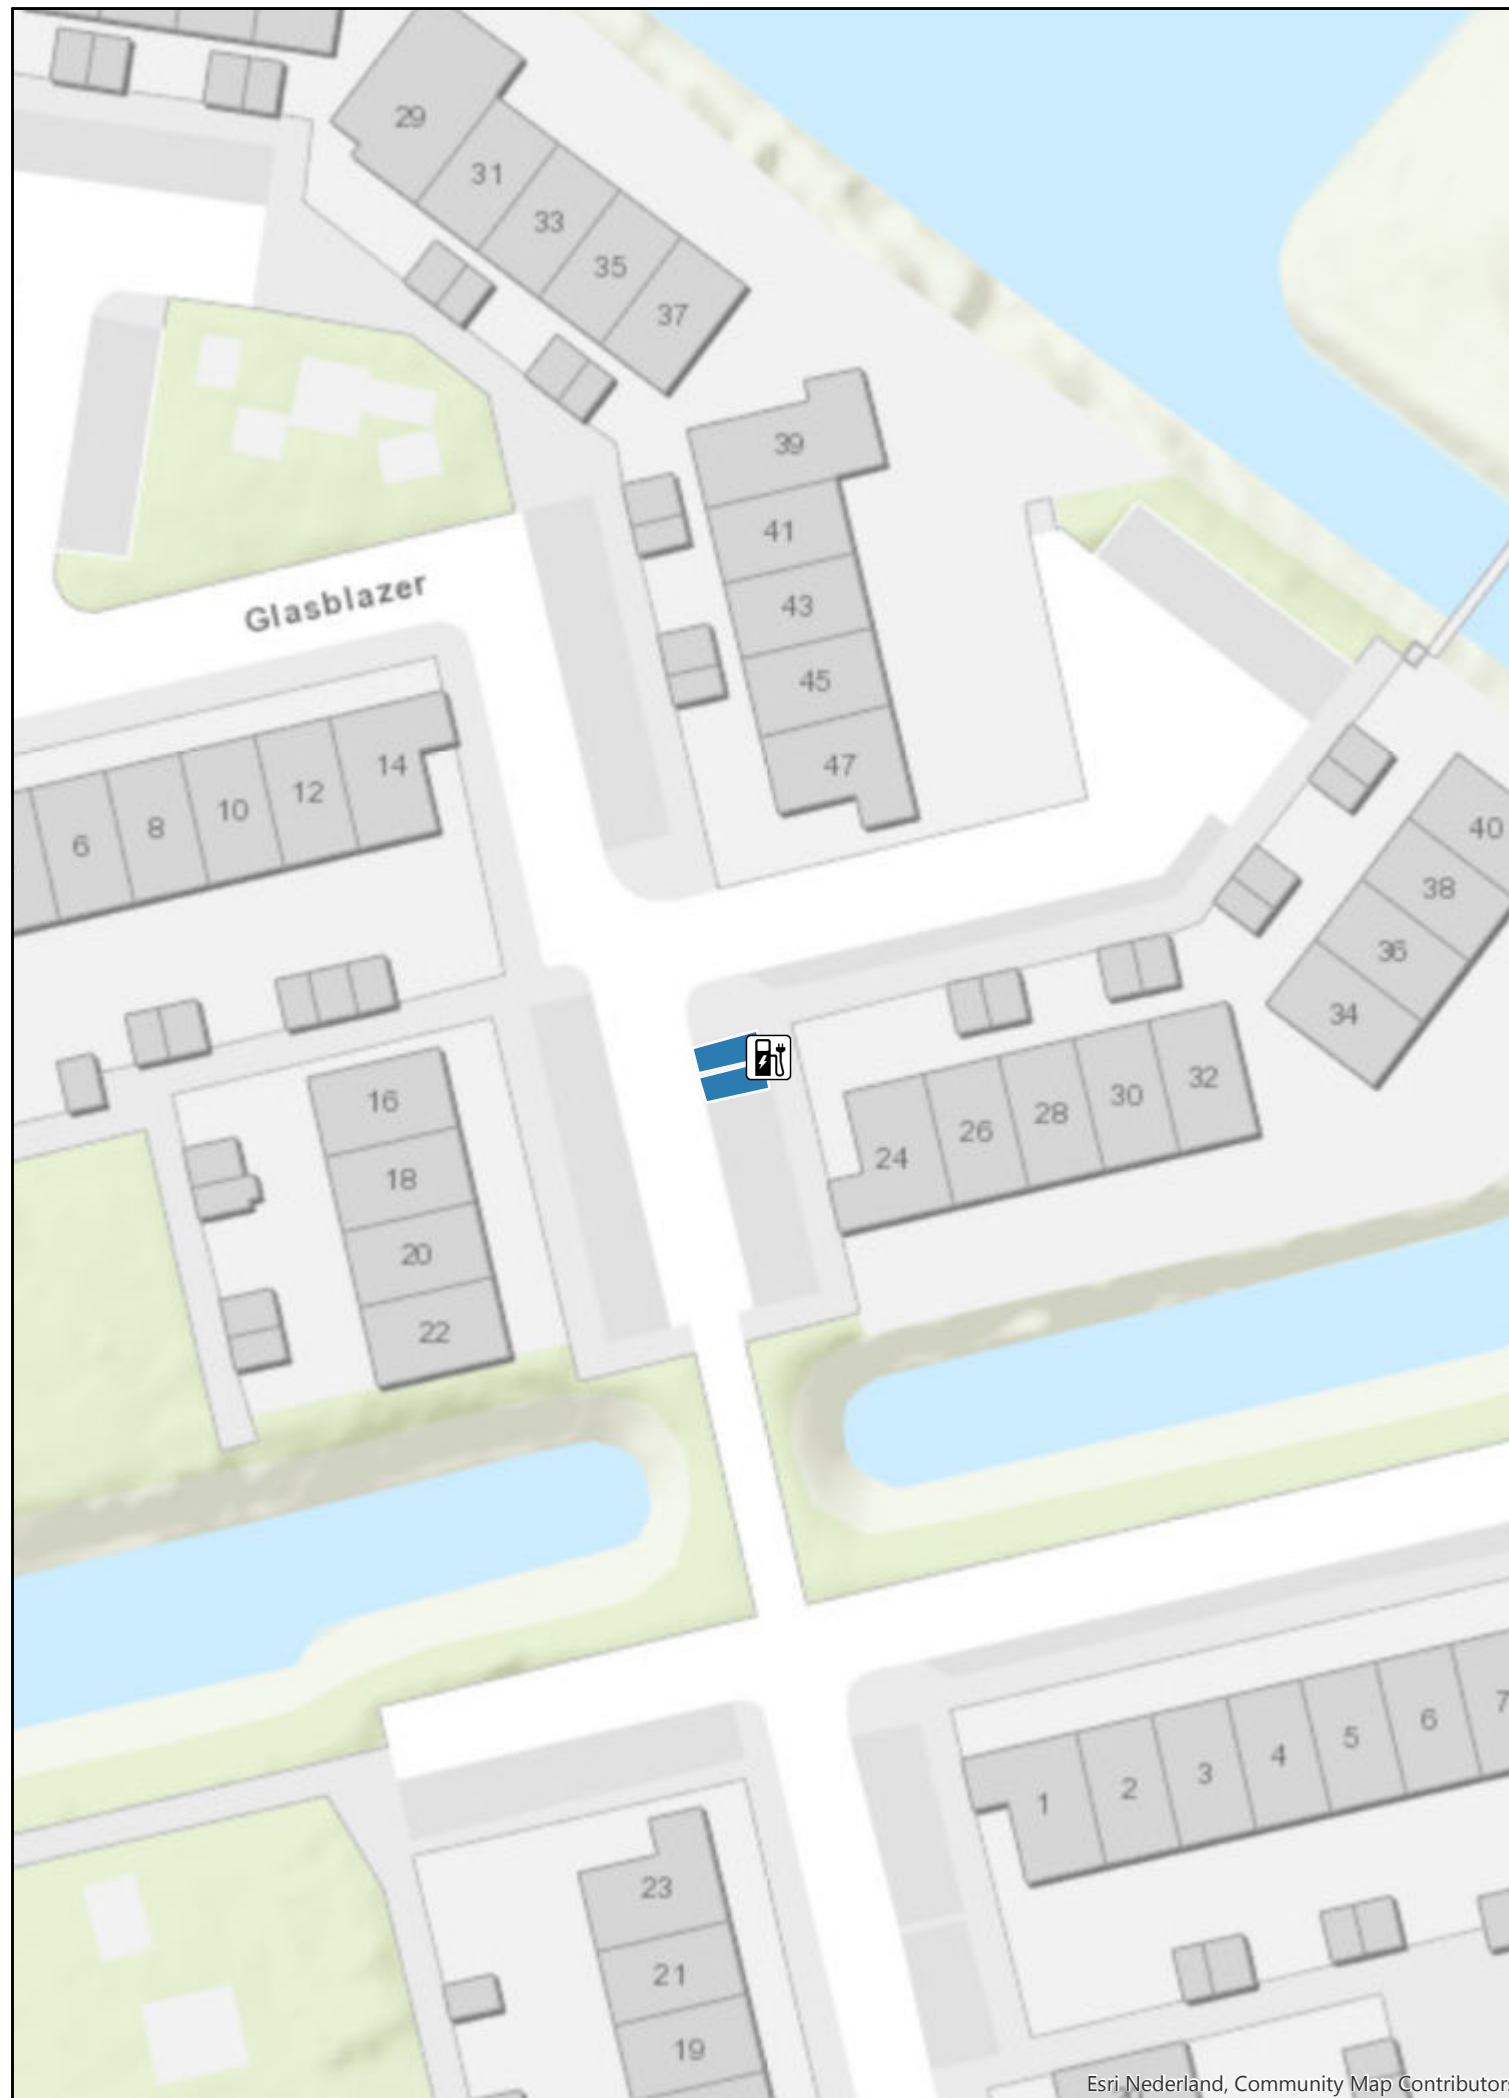

Tekening verkeersbesluit

Oplaadpunt elektrische voertuigen

Glasblazer

laadpalen



in gebruik



in ontwikkeling



parkeervak uitsluitend voor opladen elektrische voertuigen

RIS-nummer:

Aanvraagnummer: P0917-2-0000659

Zaaknummer: 2018/17631

Tekening no.: 18-042-013

Print: 28-11-2018 20:28

Formaat: A3

Schaal 1:500

