


Behoort bij verkeersbesluit Franse Kade, Opweg en Bovenberg te Bergambacht met kenmerk 2019.03668

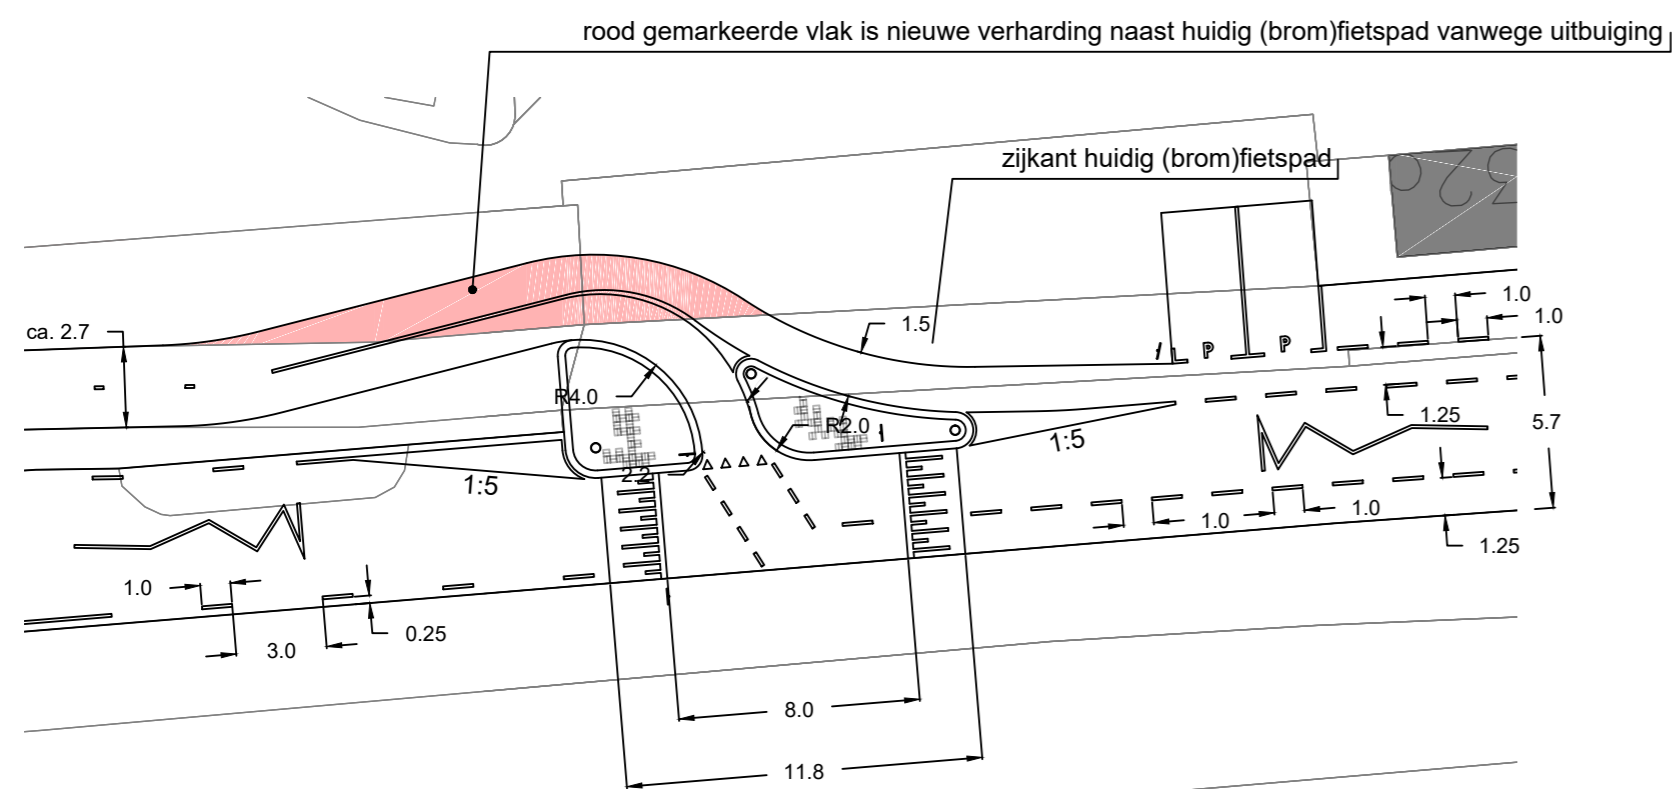

Detail maatvoering

**Ontwerpuitgangspunten:**

- Gelijkwaardig kruispunt (alle verkeer van rechts gaat voor) binnen de 60 km-zone
- Kruispuntplateau, hoogte 8 centimeter, ontwerpsnelheid 60 km/uur
- Vrij liggend (brom)fietspad na overgang van 80 naar 60 km beëindigen
- Plateaudrempel bij fietsoversteekplaats, ontwerpsnelheid 50 km/uur

titel: <b>Kruispunt Franse Kade/Opweg/Bovenberg</b>			tekeningnummer:
onderdeel: <b>Gelijkwaardig kruispunt met alternatieve aansluiting (brom)fietspad</b>			<b>VN2019-06-01</b>
getekend:	T.P. Nederlof		bladnummer:
datum:	09-03-2019		<b>3 van 3</b>
schaal:	1:250		
wijziging:	04		
datum wijziging:	23-04-2019		
formaat:	A2		