


Onderwerp: Realisatie voetgangersoversteekplaatsen (VOP) ter hoogte van Proost de Beaufortstraat 2 te Meerssen.

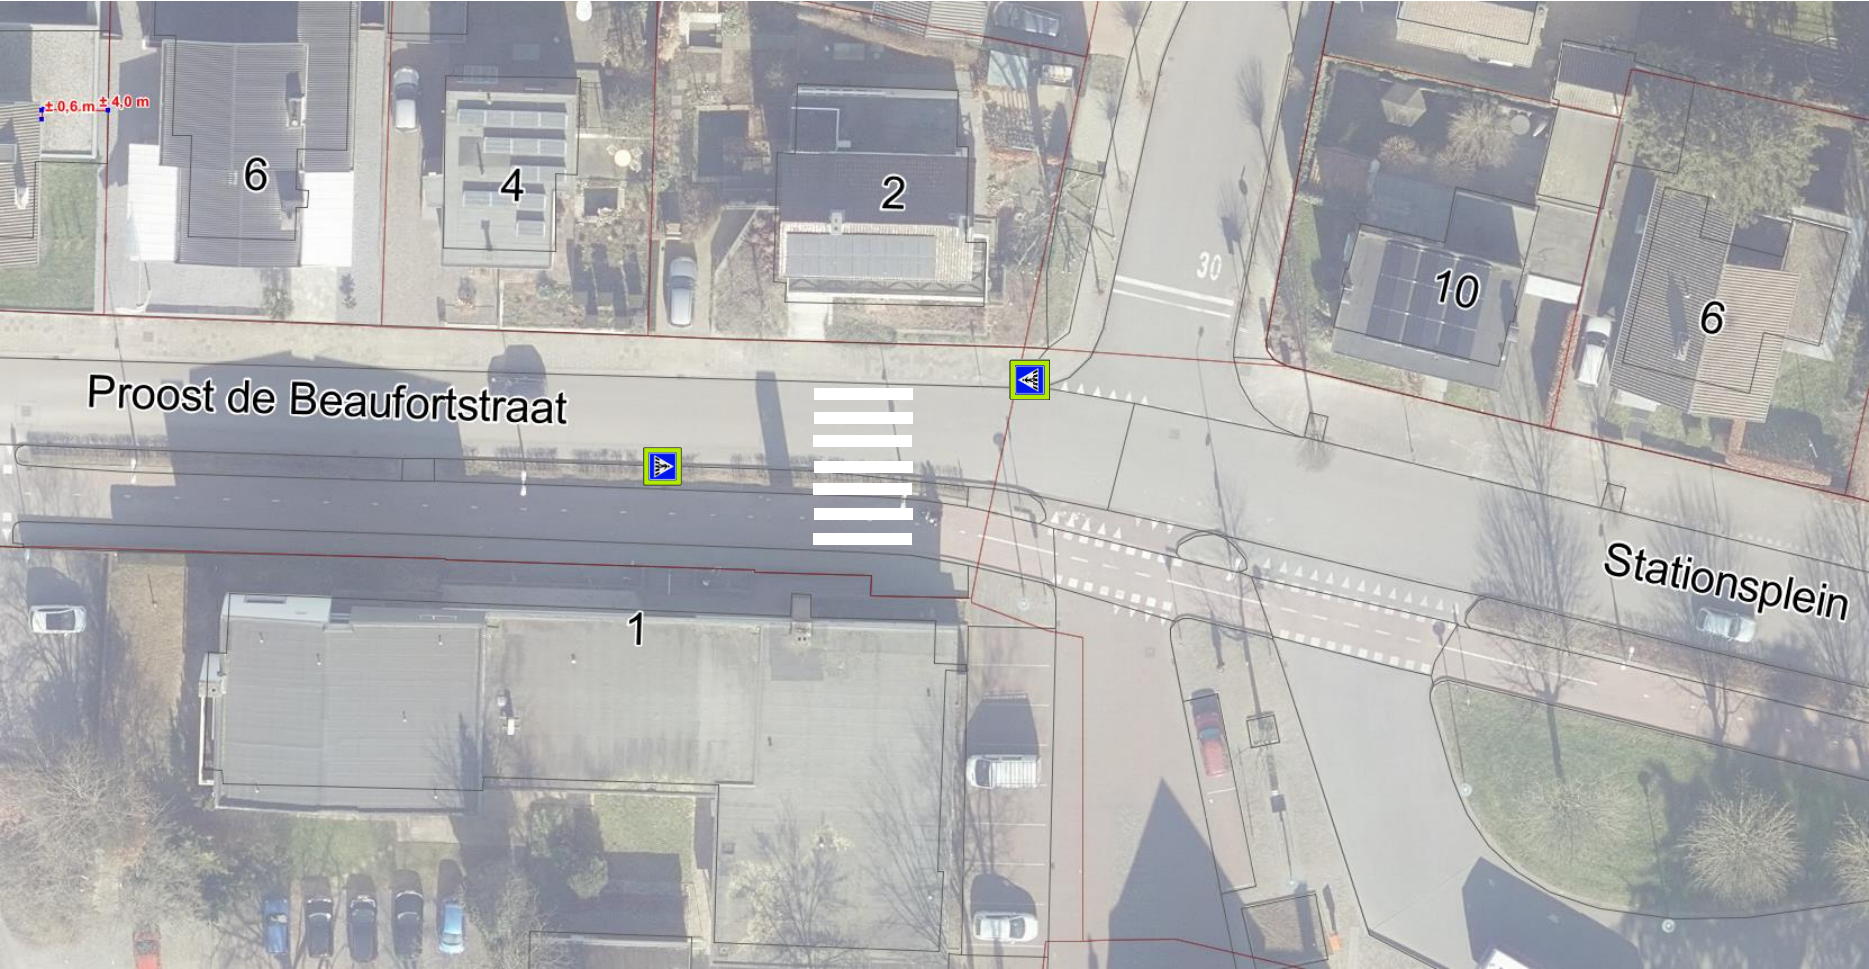

Officiële betekenis: Voetgangers oversteekplaats / zebrapad