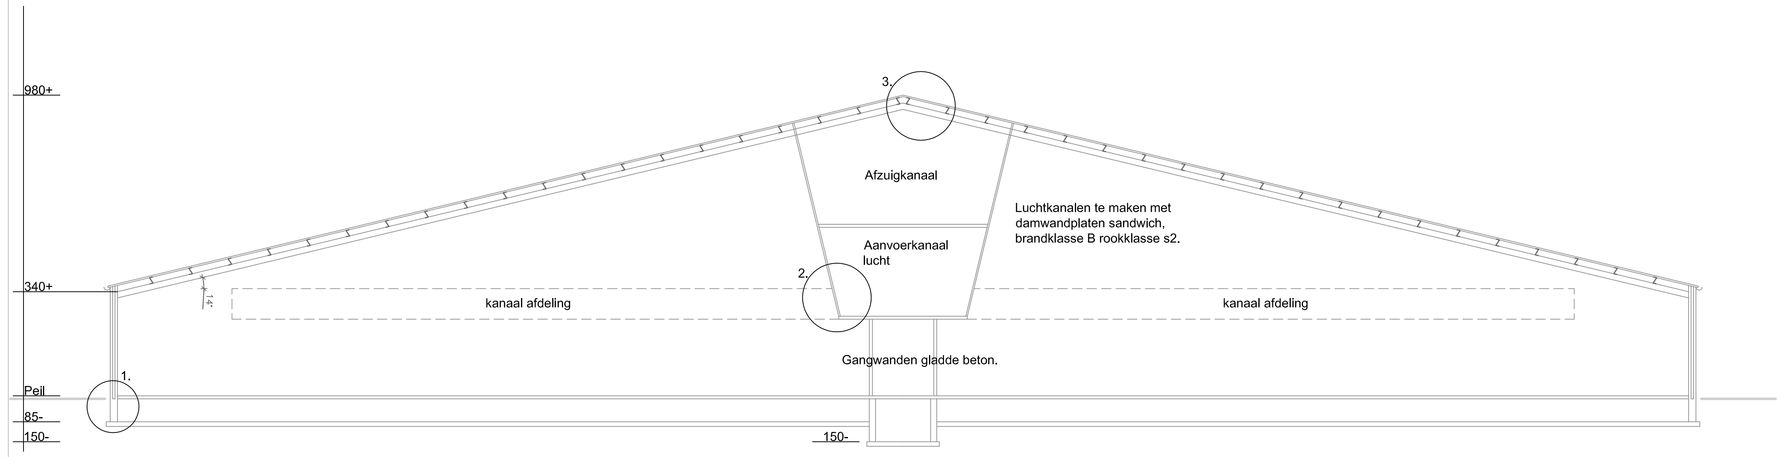

Doorsnede

Wanden: Geïsoleerde prefab panelen steenmotief kleur rood met grijze voeg. Stalen damwand topgevels kleur groen als bestaand.
Vloeren: Beton
Dak: Stalen damwand kleur grijs als bestaand met geïntegreerde isolatie, dakplaat brandklasse B. Stalen spanten met daarop stalen multibeams. Constructie geschikt voor plaatsing zonnepanelen op het dak.

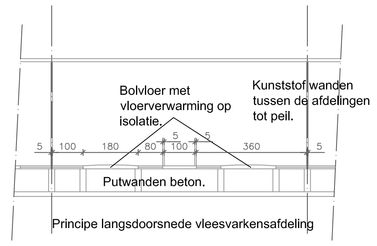

Principe langsdoorsnede vleesvarkensafdeling

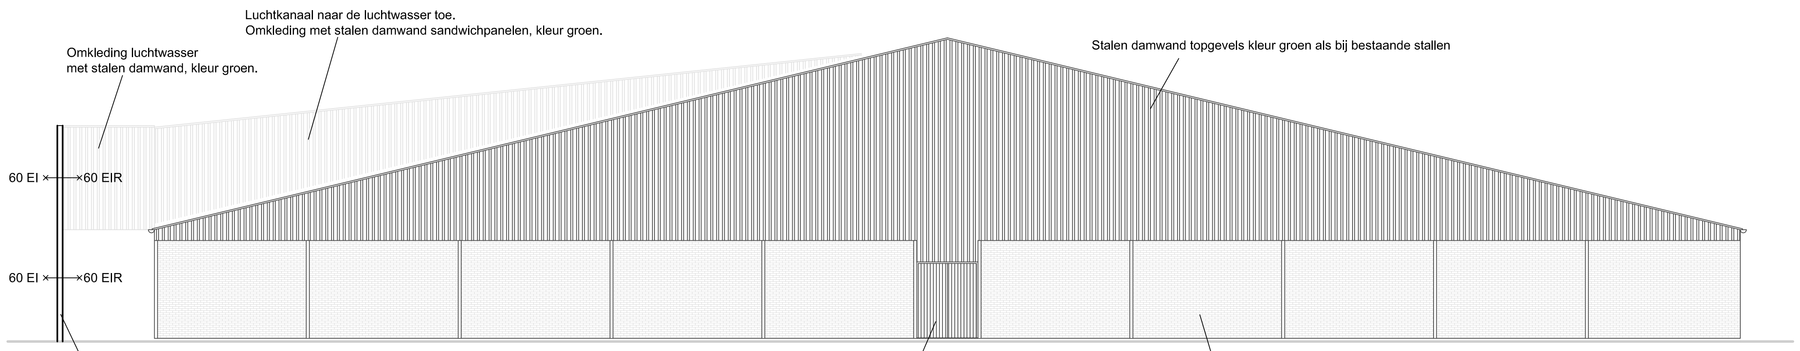

Kopgevel voor

Gevel voor de luchtwasser plaatsen 60 EI (o—>i) / 60 EIR (i—>o) } NEN 6069

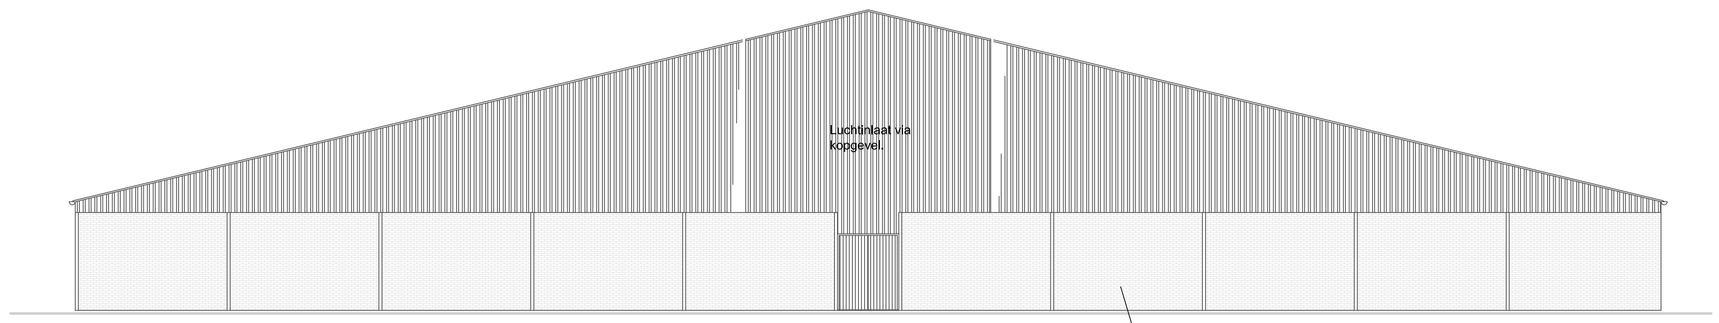

Kopgevel achter

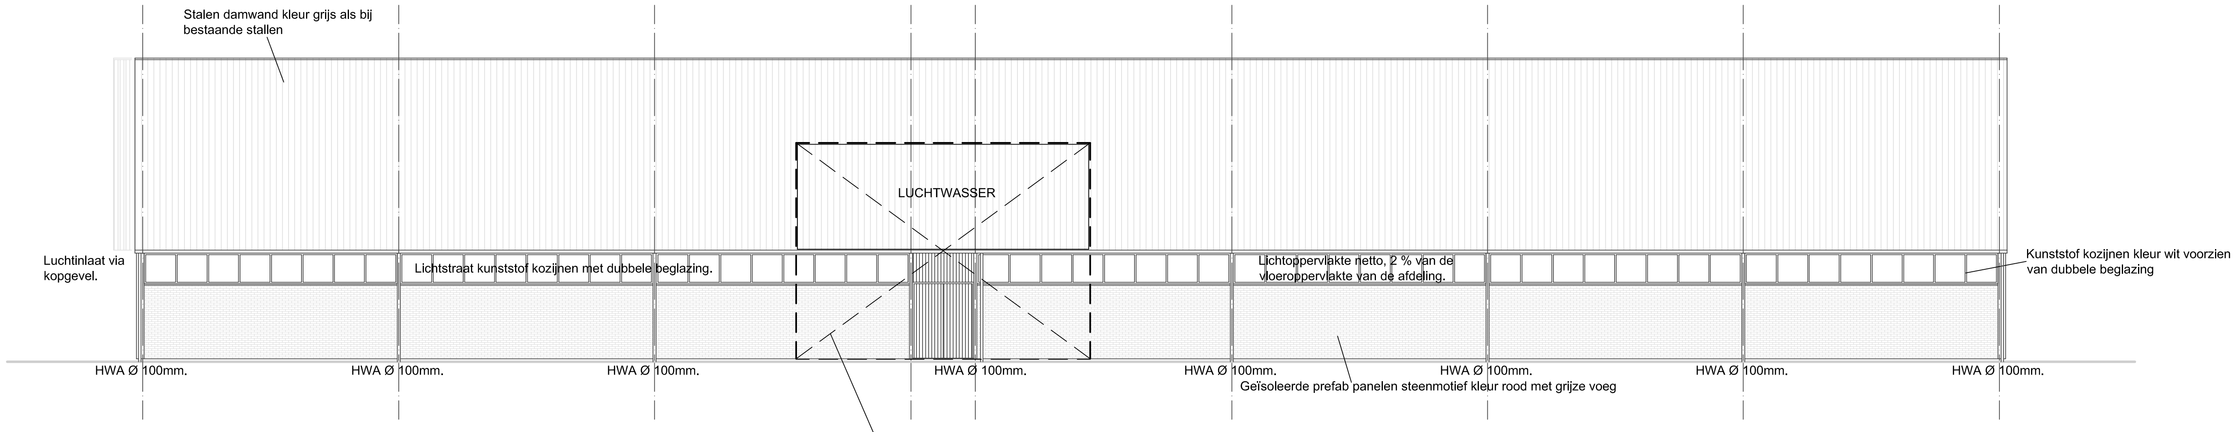

Zijgevel links

Gevel voor de luchtwasser plaatsen 60 EI (o—>i) / 60 EIR (i—>o) } NEN 6069

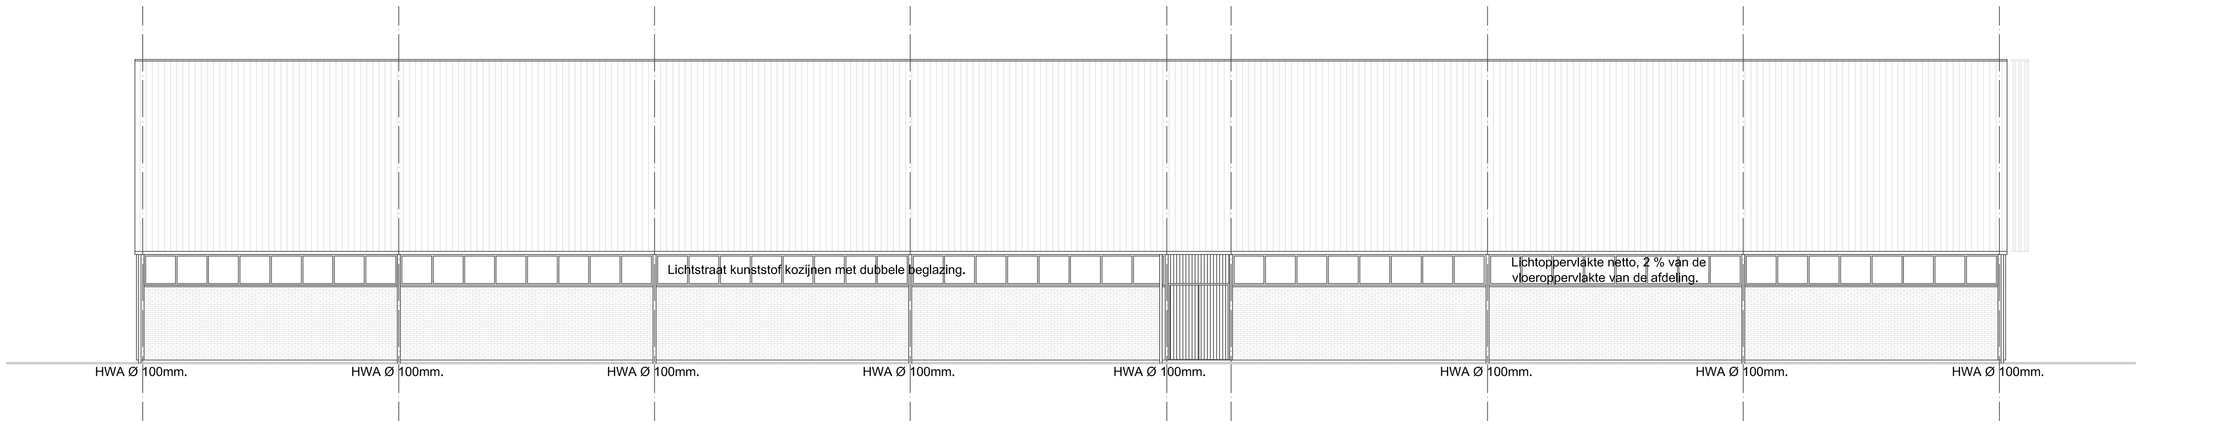

Zijgevel rechts

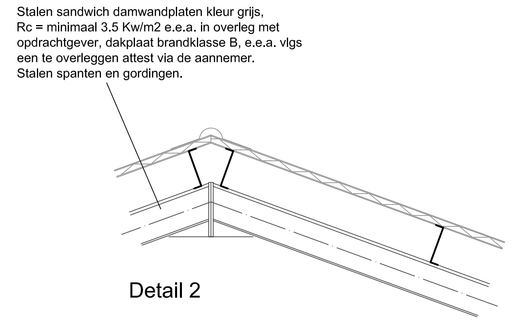

Detail 2

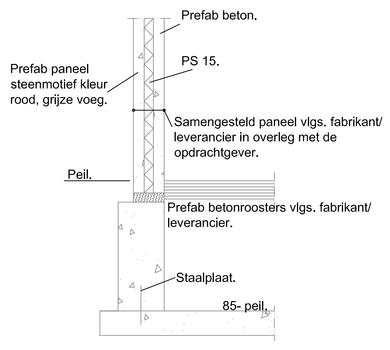

Detail 1

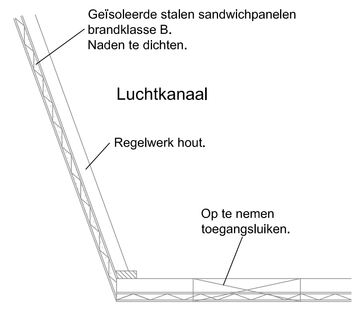

Detail 2

Kapplan, putten/poeren/funderingsplan, spanten e.d. volgens tekening en berekening constructeur, achteraf aan te leveren na vergunningverlening doch voor start bouw.

onderwerp	Bestektekening	handtekening	BLAD 02
project	Nieuw te bouwen varkensstal		
opdrachtgever	Mts. van Dijck - Ewals Peelweg 39, 5813 AD Ysselsteyn Tel: 06-53725149 Email: favandijck@erkensict.nl	schaal 1 : 100 datum 10 april 2019 gewijzigd	
inrichting	Krienestraat 3, 5866 CP Swolgen		
ontwerper	N.A.M. van de Ligt Jacob Poelsweg 35 5966 RA America 077-464 1562	vandeligtadvies BOUWADVIES | BEWEGSLIJNEN | TOVACHE	
email	info@vandeligtadvies.nl		