



Watervergunning

VERZONDEN 13 DEC 2010

Datum	30 november 2010
Nummer	RWS/DLB-2010/8427
Onderwerp	Wtw1239: Rivier de Maas: watervergunning voor het realiseren van een varkensstal op de locatie Krienestraat 3 te Swolgen.

1. Aanhef

De Minister van Verkeer en Waterstaat (thans: Minister van Infrastructuur en Milieu) heeft op 6 oktober 2010 een aanvraag ontvangen van Pijnenburg Agrarisch Adviesburo B.V., namens Hermans van Deelen B.V. om een vergunning als bedoeld in hoofdstuk 6 van de Waterwet (Wtw) voor het verrichten van handelingen in een watersysteem.

De aanvraag betreft:

- het gebruik maken van het rijkswaterstaatswerk de Maas, de daartoe behorende beschermingszone door, anders dan in overeenstemming met de functie, daarin, daarop, daarboven, daarover of daaronder werkzaamheden te verrichten, werken te maken of te behouden, dan wel vaste substanties of voorwerpen te storten, te plaatsen of neer te leggen, of deze te laten staan of liggen op het perceel kadastraal bekend als gemeente Meerlo, sectie K, nrs. 78 en 114, plaatselijk bekend als Krienestraat 3, 5866 CP te Swolgen, aan de linkerzijde van de Maas, ter hoogte van kilometerraai 123-124, in de gemeente Horst aan de Maas.

De aanvraag is op 6 oktober 2010 binnengekomen en geregistreerd onder nummer RWS/DLB-2010/7072, Wtw-nummer 1239.

De aanvraag omvat de volgende stukken:

- Formulier aanvraag watervergunning, gedateerd 5 oktober 2010;
- Brief van Pijnenburg Agrarisch Adviesburo B.V. d.d. 5 oktober 2010;
- Berekening afname waterbergend vermogen t.b.v. aanvraag vergunning Waterwet;
- Tekening "vergunde situatie", d.d. 20 oktober 2005;
- Tekening "nieuwe gewenste situatie", d.d. 23 september 2010;
- Bouwtekening met werknummer 04-710, tekeningnummer M1-1 "plattegrondtekening milieu" (vergunde situatie);
- Bouwtekening met projectnummer 10-747, tekeningnummer M-01 "milieutekening, plattegronden en doorsneden" (gewenste situatie).



2. Besluit

Datum
22 september 2010

Nummer
RWS/DLB-2010/8427

Gelet op de bepalingen van de Waterwet, het Waterbesluit, de Waterregeling, de Algemene wet bestuursrecht en de hieronder vermelde overwegingen besluit ik als volgt:

- 1) De gevraagde vergunning als bedoeld in artikel 6.5, onder c van de Waterwet te verlenen aan Hermans van Deelen B.V., Beerendonckerweg 3, 5871 CM te Broekhuizen vorst en diens rechtsopvolgers voor:
 - a) het gebruikmaken van het rijkswaterstaatswerk rivier de Maas of de daartoe behorende beschermingszone door, anders dan in overeenstemming met de functie, daarin, daarop, daarboven, daarover of daaronder werkzaamheden te verrichten, werken te maken of te behouden, dan wel vaste substanties of voorwerpen te storten, te plaatsen of neer te leggen, of deze te laten staan of liggen, te weten het realiseren van een nieuwe stal, een bezinksloot en een wasplaats voor voertuigen op het perceel kadastraal bekend als gemeente Meerlo, sectie K, nrs. 78 en 114, plaatselijk bekend als Kriestraat 3, 5866 CP te Swolgen, aan de linkerzijde van de Maas, ter hoogte van kilometerraai 123-124, in de gemeente Horst aan de Maas.
 - b) Het behouden van bestaande werken, te weten twee stallen, een bedrijfsruimte, een mestopslagsilo, dertien kleine silo's, gastank, hekwerk en beplanting op het perceel kadastraal bekend als gemeente Meerlo, sectie K, nrs. 78 en 114, plaatselijk bekend als Kriestraat 3, 5866 CP te Swolgen, aan de linkerzijde van de Maas, ter hoogte van kilometerraai 123-124, in de gemeente Horst aan de Maas.
- 2) De aanvraag deel uit te laten maken van de vergunning.
- 3) De volgende vergunning in te trekken:

Vergunning ingevolge de Wet beheer rijkswaterstaatswerken, verleend aan de heer G.P.J.M. Hermans te Broekhuizen vorst, bij besluit van 5 januari 2006, met kenmerk WR 2006/7.
- 4) Aan de vergunning de volgende voorschriften te verbinden met het oog op de in artikel 2.1 van de Waterwet genoemde doelstellingen.

Voor een toelichting op de in deze vergunning vermelde begrippen wordt verwezen naar bijlage 1 van deze vergunning.



3. Voorschriften

Datum
22 september 2010

3.1 Voorschriften voor het gebruik maken van een rijkswaterstaatswerk en/of een bijbehorende beschermingszone

Nummer
RWS/DLB-2010/8427

Voorschrift 1 Plaatsbepaling werken

De werken dienen te worden gemaakt en behouden ter plaatse zoals is aangegeven op de bij deze beschikking in bijlage 2 opgenomen tekening, met nummer LBVB 2010-50107.

Voorschrift 2 Uitvoering werken

Tijdens de uitvoering moet met de volgende uitvoeringsvoorschriften rekening worden gehouden:

1. De waterbeheerder kan in het belang van het waterstaatswerk te allen tijde aanvullende eisen stellen of aanwijzingen geven. Deze dienen terstond te worden opgevolgd.
2. Afval en bouwafval in welke vorm dan ook mogen in geen geval op of nabij het waterstaatswerk of in het water worden achtergelaten.
3. Na afloop van de werkzaamheden dient de vergunninghouder alle aanwezige werktuigen terstond op te ruimen.

Voorschrift 3 Aanvang en voltooiing van de werkzaamheden

1. Ten minste vijf werkdagen voordat met de werkzaamheden wordt begonnen, moet de vergunninghouder van het voornemen daartoe, kennis geven aan de waterbeheerder (t.a.v. Handhaving, faxnummer 043 - 329 42 01).
2. Alle krachtens deze vergunning te verrichten werkzaamheden moeten, eenmaal aangevangen, indien dit redelijkerwijs mogelijk is, onafgebroken en met spoed worden voortgezet.
3. Indien het werk gereed is, moet dit uiterlijk binnen twee werkdagen gemeld worden aan de waterbeheerder. Hierbij moet vergunninghouder volledige medewerking verlenen bij het beoordelen van de vergunningvoorschriften door de waterbeheerder (de oplevering).



3.2 Voorschriften van algemene aard

Datum
22 september 2010

Nummer
RWS/DLB-2010/8427

Voorschrift 4 Aanwezige bescheiden

Tijdens de werkzaamheden op de locatie moet voortdurend een exemplaar van deze vergunning en van de aanvraag aanwezig zijn.

Voorschrift 5 Beheer en onderhoud

De op grond van deze vergunning aanwezige werken moeten doelmatig functioneren, in goede staat van onderhoud verkeren en met zorg worden bediend.

Voorschrift 6 Contactpersoon

1. De vergunninghouder is verplicht één of meer personen aan te wijzen die in het bijzonder belast is/zijn met het toezien op de naleving van het bij deze vergunning bepaalde of bevolene, waarmee door of namens de waterbeheerder in spoedgevallen overleg kan worden gevoerd.
2. De vergunninghouder deelt schriftelijk binnen veertien dagen nadat deze vergunning in werking is getreden de waterbeheerder mee, de naam, het adres en het telefoonnummer van degene(n) die door of vanwege hem is (zijn) aangewezen.
3. Wijzigingen ten aanzien van de contactperso(o)n(en) moeten binnen veertien dagen nadat de wijziging zich heeft aangediend, schriftelijk worden gemeld bij de waterbeheerder.



4. Aanvraag

Datum
22 september 2010

4.1 Algemeen

Nummer
RWS/DLB-2010/8427

Het initiatief houdt in om op de locatie Kriestraat 3 te Swolgen een (varkens)stal te realiseren, ten behoeve van de (verdere) exploitatie van een aldaar gelegen agrarisch bedrijf. Ter compensatie worden drie bestaande (vergunde) stallen gesloopt en wordt een eerder vergunde mest- en sleufsilos niet gerealiseerd. Voor de volledigheid wordt opgemerkt dat tevens een bezinksloot en een wasplaats voor voertuigen wordt gerealiseerd.

De ontwikkeling zal plaatsvinden op het perceel kadastraal bekend als gemeente Meerlo, sectie K, nrs. 78 en 114, plaatselijk bekend als Kriestraat 3, 5866 CP te Swolgen, aan de linkerozijde van de Maas, ter hoogte van kilometerraai 123-124, in de gemeente Horst aan de Maas.

4.2 Handelingen waarvoor vergunning wordt aangevraagd

Ingevolge de vergunningaanvraag wordt toestemming gevraagd voor het oprichten van een vleesvarkensstal van 3146 m² (61,19 bij 51,42 meter).

Ter compensatie worden een aantal gebouwen (vergund en al dan niet gerealiseerd) gesloopt, respectievelijk niet gebouwd. Dit betreffen de gebouwen 2, 3, 4, 7 en de sleufsilos uit de van de aanvraag deel uitmakende tekening "vergunde situatie", d.d. 20 oktober 2005. De totale oppervlakte aan te slopen, respectievelijk niet langer te realiseren gebouwen is:

- Gebouw 2: 514,30 m² (9,26 bij 55,54 meter);
- Gebouw 3: 514,30 m² (9,26 bij 55,54 meter);
- Gebouw 4: 398,40 m² (9,26 bij 42,70 meter);
- Mestsilo (7): 314 m² (doorsnede: 20 meter);
- Sleufsilos: 314 m² (12 bij 32 meter).

Totaal: 2055 m².

Ten behoeve van de rechtszekerheid en eenduidigheid is het wenselijk om de vorige vergunning op grond van de Wet beheer rijkswaterstaatswerken (besluit van 5 januari 2006, met kenmerk WR 2006/7) in te trekken. De bestaande rechten die voortvloeien uit die vergunning worden in deze vergunning overgenomen en daarmee gerespecteerd (met uitzondering van de thans vrijwillig te slopen/niet te realiseren bebouwing).

De op grond van de vergunning van 5 januari 2006 toegestane bebouwing op het perceel kadastraal bekend gemeente Broekhuizen, sectie D, nr. 765, wordt in deze vergunning niet opnieuw opgenomen omdat deze locatie thans buiten het rivierbed is gelegen. Hiervoor geldt dus niet langer een vergunningplicht op grond van de Waterwet.



5. Toetsing van de aanvraag aan de doelstellingen van het waterbeheer

Datum
22 september 2010

Nummer
RWS/DLB-2010/8427

5.1 Algemeen

De Waterwet omschrijft in artikel 2.1 het toetsingskader voor de beslissing op de aanvraag. In dit artikel zijn de algemene doelstellingen aangegeven die richtinggevend zijn bij de uitvoering van het waterbeheer:

- a) voorkoming en waar nodig beperking van overstromingen, wateroverlast en waterschaarste; in samenhang met
- b) bescherming en verbetering van de chemische en ecologische kwaliteit van watersystemen en
- c) vervulling van maatschappelijke functies door watersystemen.

Deze doelstellingen vormen in onderlinge samenhang het toetsingskader bij vergunningverlening. Een vergunning wordt geweigerd indien de doelstellingen van het waterbeheer zich tegen vergunningverlening verzetten en het niet mogelijk is om de belangen van het waterbeheer door het verbinden van voorschriften of beperkingen voldoende te beschermen.

De doelstellingen zijn geconcretiseerd via normen en beleid ten aanzien van veiligheid, waterkwantiteit, waterkwaliteit en maatschappelijke functievervulling door watersystemen. De uitwerking hiervan vindt plaats in de Waterwet, in aanvullende regelgeving, in water- en beheerplannen op grond van hoofdstuk 4 van de Waterwet en in beleidsregels. De vastgestelde normen en het beleid zijn richtinggevend bij de toetsing of een aangevraagde handeling verenigbaar is met de doelstellingen voor het waterbeheer. Hieronder volgt een beschrijving van het beleid waarmee bij het beoordelen van de vergunningaanvraag rekening is gehouden.

5.2 Beoordeling voor wat betreft het gebruik maken van een rijkswaterstaatswerk en/of bijbehorende beschermingszone

5.2.1 Regelgeving en beleid

De hoofdlijnen van het nationale waterbeleid ten aanzien van veiligheid en het doelmatig gebruik van rijkswaterstaatswerken en de manier waarop daarbij rekening moet worden gehouden met de ecologische doelstellingen die gelden voor KRW-waterlichamen zijn vastgelegd in het Nationaal Waterplan (NWP), planperiode 2009-2015. Een nadere uitwerking en onderbouwing van de beleidskeuzes en de realisatie op het gebied van waterveiligheid vindt plaats in de Beleidsnota Waterveiligheid. Specifieke eisen ten aanzien van het veilig en doelmatig gebruik van rijkswaterstaatswerken en/of bijbehorende beschermingszones zijn uitgewerkt in de Beleidslijn Grote Rivieren.

Het Beheer- en ontwikkelplan voor de Rijkswateren 2009-2015 (BPRW) vertaalt dit beleid door naar het beheer van de rijkswateren, met een onderverdeling naar functie en naar watersysteem. Bovendien bevat het BPRW 2009-2015 een



toetsingskader voor individuele besluiten, dat gebruikt wordt bij het toetsen en beoordelen van vergunningen voor het gebruik van waterstaatswerken. Hierin is vastgelegd op welke manier deze aanvragen getoetst worden aan de ecologische doelstellingen die op grond van het BPRW 2009-2015 gelden voor KRW-waterlichamen.

Datum
22 september 2010
Nummer
RWS/DLB-2010/8427

Om overstromingen in het rivierengebied te voorkomen is behalve een netwerk van functionerende keringen ook een goede afvoer van water, sediment en ijs via de rivieren naar zee nodig. Obstakels en natuurlijke begroeiing in het rivierbed vertragen de afvoer en veroorzaken een verhoging van de waterstand. Actief beheer van het winterbed is nodig om deze opstuwing te beperken. Daarnaast worden activiteiten in en gebruik van het winterbed gereguleerd.

De toelaatbaarheid van activiteiten in het rivierbed van de grote rivieren is beoordeeld aan de hand van het afwegingskader dat is opgenomen in de Beleidslijn Grote Rivieren (BGR), zoals gepubliceerd in de Staatscourant van 12 juli 2006, nummer 133 en gewijzigd bij besluit van 25 november 2008, Staatscourant 2008, nummer 229 en de bijbehorende Beleidsregels grote rivieren (de beleidsregels), zoals gepubliceerd in de Staatscourant van 12 juli 2006, nr. 133 en laatst gewijzigd bij besluit van 11 december 2009, Staatscourant 2009, nummer 19704. Doelstelling van de beleidslijn en de beleidsregels is de beschikbare afvoer- en bergingscapaciteit van het rivierbed te behouden en ontwikkelingen tegen te gaan die de mogelijkheid tot rivierverruiming door verbreding en verlaging nu en in de toekomst feitelijk onmogelijk maken. De beleidsregels zijn van toepassing op alle nieuwe activiteiten (waaronder wijziging van bestaande activiteiten) in het rivierbed van de Maas.

De beleidsregels berusten op artikel 6.12 van het Waterbesluit.

De beleidsregels bieden een systematische aanpak om stap voor stap de afwegingsgronden en de rivierkundige voorwaarden voor ruimtelijke initiatieven in het rivierbed te kunnen bepalen ten behoeve van de beoordeling van activiteiten/ingrepen. De systematische aanpak kan worden onderverdeeld in twee afwegingskaders, te weten:

1. Activiteiten in het gedeelte van het rivierbed, waarop het bergend regime van toepassing is en
2. Activiteiten in het gedeelte van het rivierbed, waarop het stroomvoerend regime van toepassing is.

De locatie van de te realiseren varkensstal / bezinksloot / wasplaats voertuigen is gelegen in het bergend regime.

Ad. 1 Bergend regime

Voor activiteiten in het gedeelte waarop het bergend regime van toepassing is, wordt, onverminderd algemene voorwaarden, vergunning verleend.

De genoemde algemene voorwaarden staan beschreven in artikel 7 van de beleidsregels. Een activiteit moeten tenminste voldoen aan de voorwaarde dat:



- a) er sprake is van een zodanige situering en uitvoering van de activiteit dat het veilig functioneren van het waterstaatswerk gewaarborgd blijft;
- b) er geen sprake is van een feitelijke belemmering voor vergroting van de afvoercapaciteiten en
- c) er sprake is van een zodanige situering en uitvoering van de activiteit dat de waterstandverhoging of de afname van het bergend vermogen zo gering mogelijk is.
- d) de resterende waterstandseffecten of de afname van het bergend vermogen duurzaam worden gecompenseerd waarbij de financiering en de tijdelijke realisering van de maatregelen gezekerd zijn.

Datum

22 september 2010

Nummer

RWS/DLB-2010/8427

5.2.2 Overwegingen t.a.v. de beperking van overstromingen, wateroverlast en waterschaarste (veiligheid en waterkwantiteit)

Ten aanzien van de in de vorige paragraaf genoemde algemene rivierkundige voorwaarden heeft een beoordeling plaatsgevonden ter zake van de bescherming van het belang van het voorkomen en beperken van overstromingen, wateroverlast en waterschaarste.

Ad. a):

Ten aanzien van de situering en uitvoering met betrekking tot het veilig functioneren van waterstaatswerken, wordt geconcludeerd dat als gevolg van de sloop en de nieuwbouw geen onveilige situaties zullen ontstaan.

Ad. b):

De activiteit is gepland op een locatie waar in het kader van de Integrale Verkenning Maas 2 (IVM2) geen rivierverruiming zal plaatsvinden. De activiteit vormt hierdoor dan ook geen feitelijke belemmering.

Ad. c):

Effecten bij 1/1.250 situatie:

Bij activiteiten in het bergend regime van de Maas, dient het verlies aan bergend volume gecompenseerd te worden. Volgens de door de aanvrager aangeleverde informatie zou er per saldo door de ontwikkeling een verlies aan bergend vermogen optreden van 352 m². Het vaststellen van het verlies aan bergend vermogen dient echter gebaseerd te zijn op de resultaten van WAQUA-berekeningen. Uit een herberekening is gebleken dat er geen verlies aan bergend vermogen optreedt. Het bedrijf ligt op een zodanige locatie dat de geplande activiteit geen effect zal hebben op de waterstanden en stroomsnelheden. Hierdoor is er geen risico op extra hinder of schade bij derden en treden geen morfologische effecten op.

Effecten bij 1/250 situatie:

De activiteit vindt plaats in onbedijkt gebied. Dit houdt in dat tevens getoetst dient te worden aan het aspect veiligheid ter plaatse van DGR-kades, bij een 1/250 afvoer. In dit geval is de veiligheid niet in het geding.



Concluderend bestaan er rivierkundig gezien geen bezwaren tegen de uitvoering van het initiatief in de aangevraagde vorm. Compensatie van het verlies aan bergend vermogen hoeft niet plaats te vinden. Onderdeel d. kan daarmee buiten beschouwing blijven.

Datum
22 september 2010

Nummer
RWS/DLB-2010/8427

6. Procedure

De voorbereiding van de vergunning op grond van de Waterwet heeft conform het gestelde in afdeling 4.1.2 van de Algemene wet bestuursrecht (Awb) plaatsgevonden.


Een afschrift van deze vergunning wordt verstuurd aan het college van burgemeester en wethouders van de gemeente Horst aan de Maas.

7. Conclusie

De in de vergunning opgenomen voorschriften waarborgen dat de doelstellingen van het waterbeheer voldoende worden beschermd. Op grond van de bovenstaande overwegingen bestaan er daarom geen bezwaren tegen het verlenen van de gevraagde vergunning.

8. Ondertekening

DE MINISTER VAN INFRASTRUCTUUR EN MILIEU,
Namens deze,
Het Districtshoofd van het Waterdistrict Roermond-Maas,

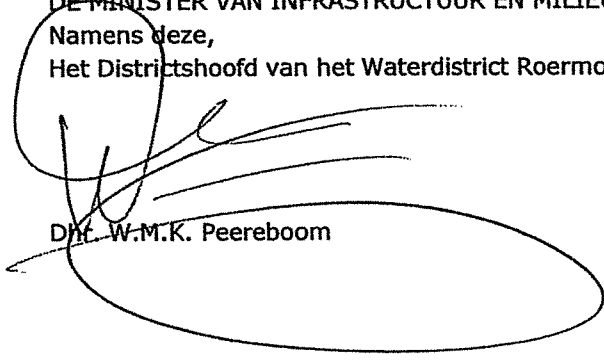
Dhr. W.M.K. Peereboom



9. Mededelingen

Datum
22 september 2010

Nummer
RWS/DLB-2010/8427

- I. Op grond van de Algemene wet bestuursrecht kunnen belanghebbenden, gedurende een periode van zes weken vanaf de dag na bekendmaking, tegen deze vergunning een bezwaarschrift indienen. Het bezwaarschrift moet worden gericht aan de Minister van Infrastructuur en Milieu en worden gezonden naar de Hoofdingenieur-directeur van de dienst Limburg van Rijkswaterstaat, postbus 25, 6200 MA te Maastricht.

De indiener van het bezwaarschrift kan in het bezwaarschrift verzoeken om rechtstreeks beroep bij de administratieve rechter. Indien ik met een dergelijk verzoek instem, kan de bezwaarprocedure op grond van artikel 7:1 van de Algemene wet bestuursrecht worden overgeslagen en zend ik het bezwaarschrift onverwijld door aan de bevoegde rechter.

- II. De vergunning treedt in werking na bekendmaking. Op grond van artikel 6:16 van de Algemene wet bestuursrecht schorst het bezwaar de werking van dit besluit niet. Gelet hierop kan, indien tegen dit besluit bezwaar wordt aangetekend, gedurende de bezwaartermijn tevens een verzoek om een voorlopige voorziening worden ingediend.

Het verzoek tot het treffen van een voorlopige voorziening moet worden gericht aan de Voorzieningenrechter van de Sector bestuursrecht van de rechtbank Roermond, postbus 950, 6040 AZ te Roermond. Voor het treffen van een voorlopige voorziening is een griffierecht verschuldigd.

- III. Vergunninghouder moet er rekening mee houden dat er naast de onderhavige vergunning, voor de handelingen waarop de vergunning betrekking heeft, tevens een vergunning en/of ontheffing en/of meldingsplicht vereist kan zijn op grond van andere wetten en/of verordeningen en/of bij andere overheden.

- IV. Het hebben van deze vergunning ontslaat de houder niet van de verplichting om de redelijkerwijs mogelijke maatregelen te treffen teneinde te voorkomen dat derden of de Staat ten gevolge van het gebruik maken van de vergunning schade lijden.

- V. Ingevolge artikel 6.24 van de Waterwet geldt deze vergunning tevens voor de rechtsopvolgers van de vergunninghouder. De rechtsopvolger van de vergunninghouder dient binnen vier weken nadat de vergunning voor hem is gaan gelden, daarvan mededeling te doen aan de waterbeheerder.



Bijlage 1. Begripsbepalingen

Behorende bij de vergunning van de Minister van Infrastructuur en Milieu van heden, nr. RWS/DLB-2010/8427.

Datum
22 september 2010

Nummer
RWS/DLB-2010/8427

In deze vergunning wordt verstaan onder:

1. 'Aanvraag': De aan deze vergunning ten grondslag liggende aanvraag is op 6 oktober 2010 binnengekomen en geregistreerd onder nummer RWS/DLB-2010/7072.
2. 'Ontvangstdatum aanvraag': eerste datum dat de vergunning ontvangen is bij een bestuursorgaan.
3. 'Vergunninghouder': diegene die krachtens deze vergunning handelingen verricht zoals deze in artikel 6.2 tot en met 6.5 van de Waterwet zijn opgenomen en in staat is naleving van het gestelde in deze vergunning te borgen;
4. 'Waterbeheerder': de Minister van Infrastructuur en Milieu, per adres de hoofdingenieur-directeur van Rijkswaterstaat, dienst Limburg, Postbus 25, 6200 MA te Maastricht;
5. 'Werken: bouwwerk, weg- of waterbouwkundig werk of anderszins functionele toepassing van een bouwstof;
6. 'Werkzaamheden: het maken, aanleggen, houden, onderhouden en opruimen van het op grond van de vergunning (te behouden) werk;




Bijlage 2. Tekeningen

Datum
22 september 2010

Nummer
RWS/DLB-2010/8427

Behorende bij de vergunning van de Minister van Infrastructuur en Milieu van heden, nr. RWS/DLB-2010/8427.

Tekening met nummer LBVB 2010-50107.

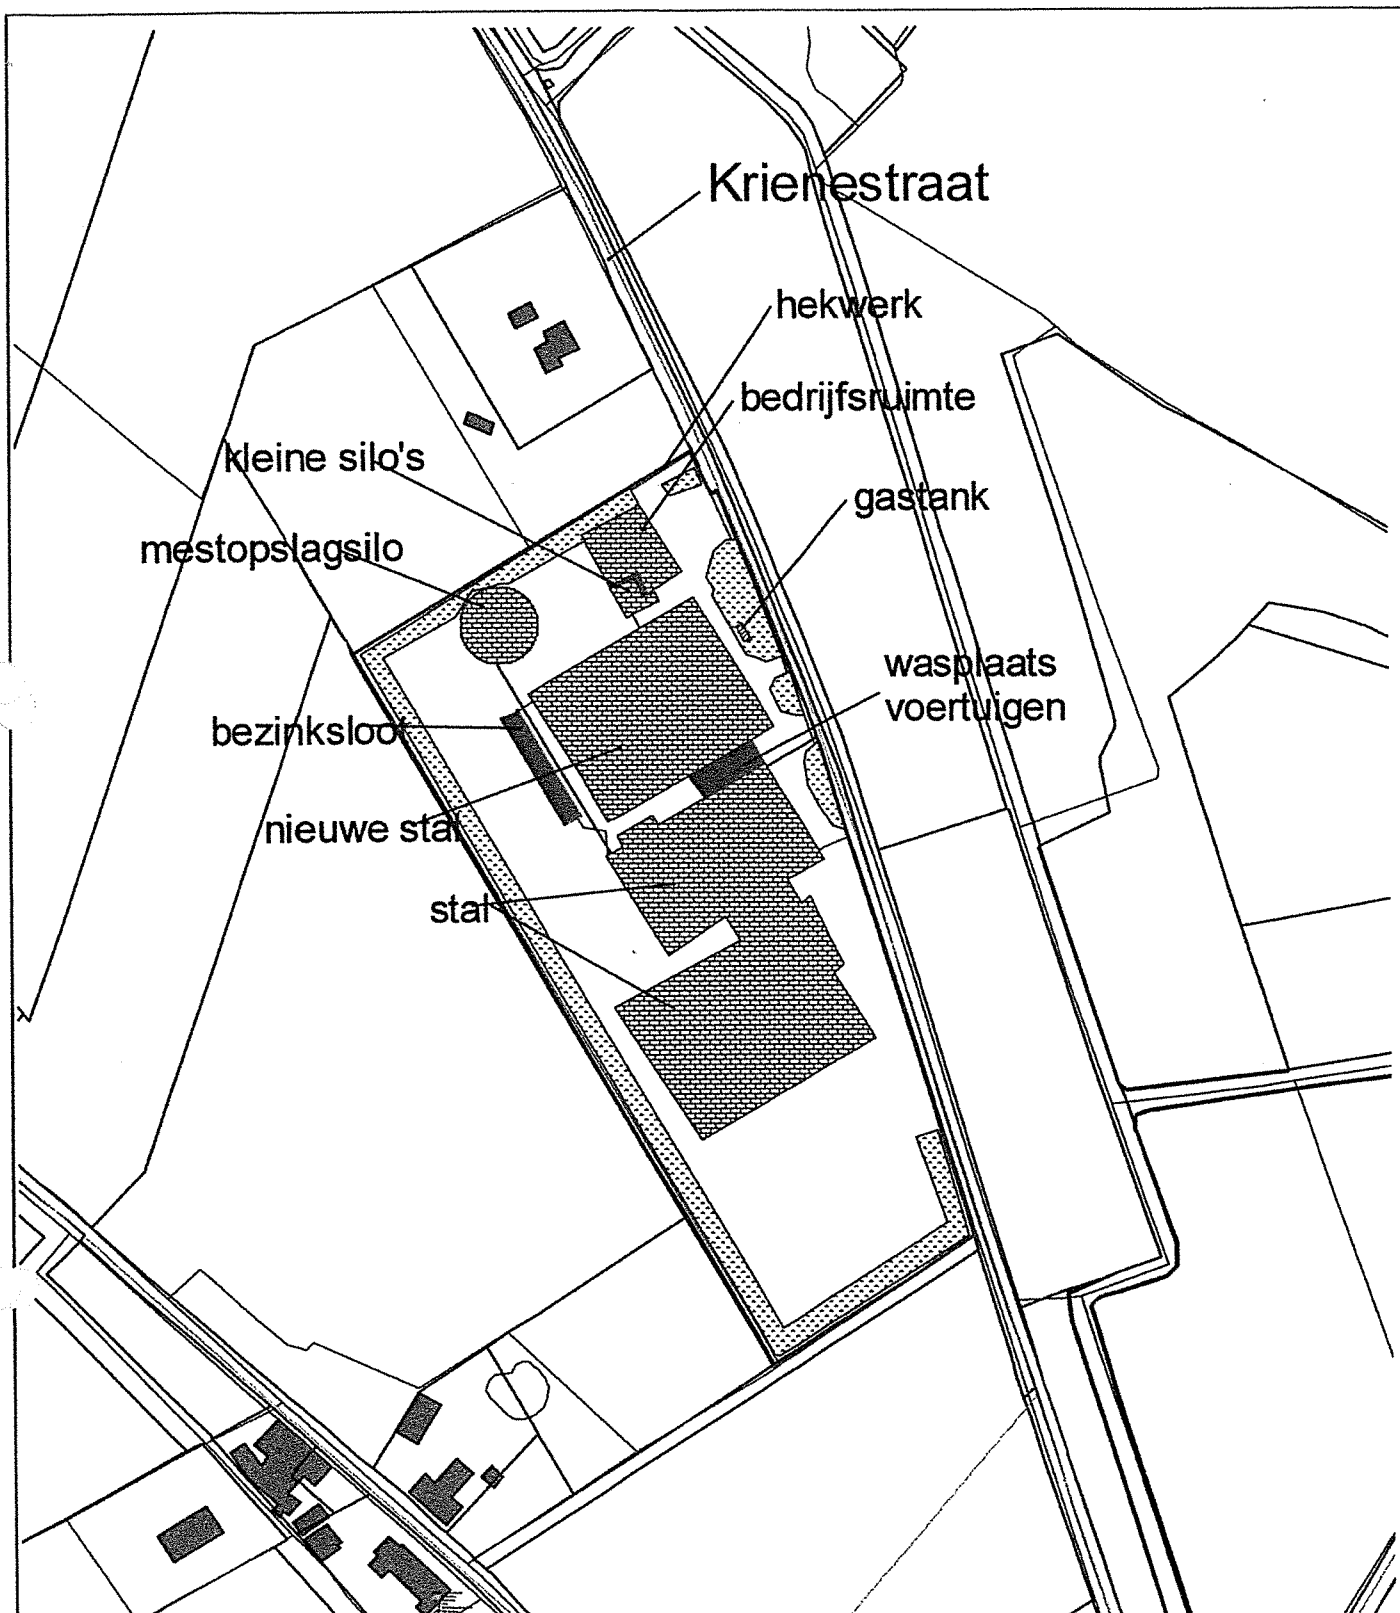

Legenda

-  Beplanting
-  Bouwwerken
-  Gastank
-  Wasplaats voertuigen
-  Bezinksloot

Ministerie van Infrastructuur en Milieu		Afd. ANV Vergunningverlening			
Rivier de Maas: gemeente Horst aan de Maas				Formaat A4 Schaal: 1: 3000	
Vergunning in het kader van de Waterwet voor het behouden en het maken en behouden van werken t.b.v. Hermans - van Deden BV te Broekhuizenvorst Nabij km 124,400					
get over nr.	44.	24-11-2010	In 1 bladen, blad nr. 1		
get en toe toe 44	44.		LBVB 2010-50107		
get over nr 44	44.				
get en					

