


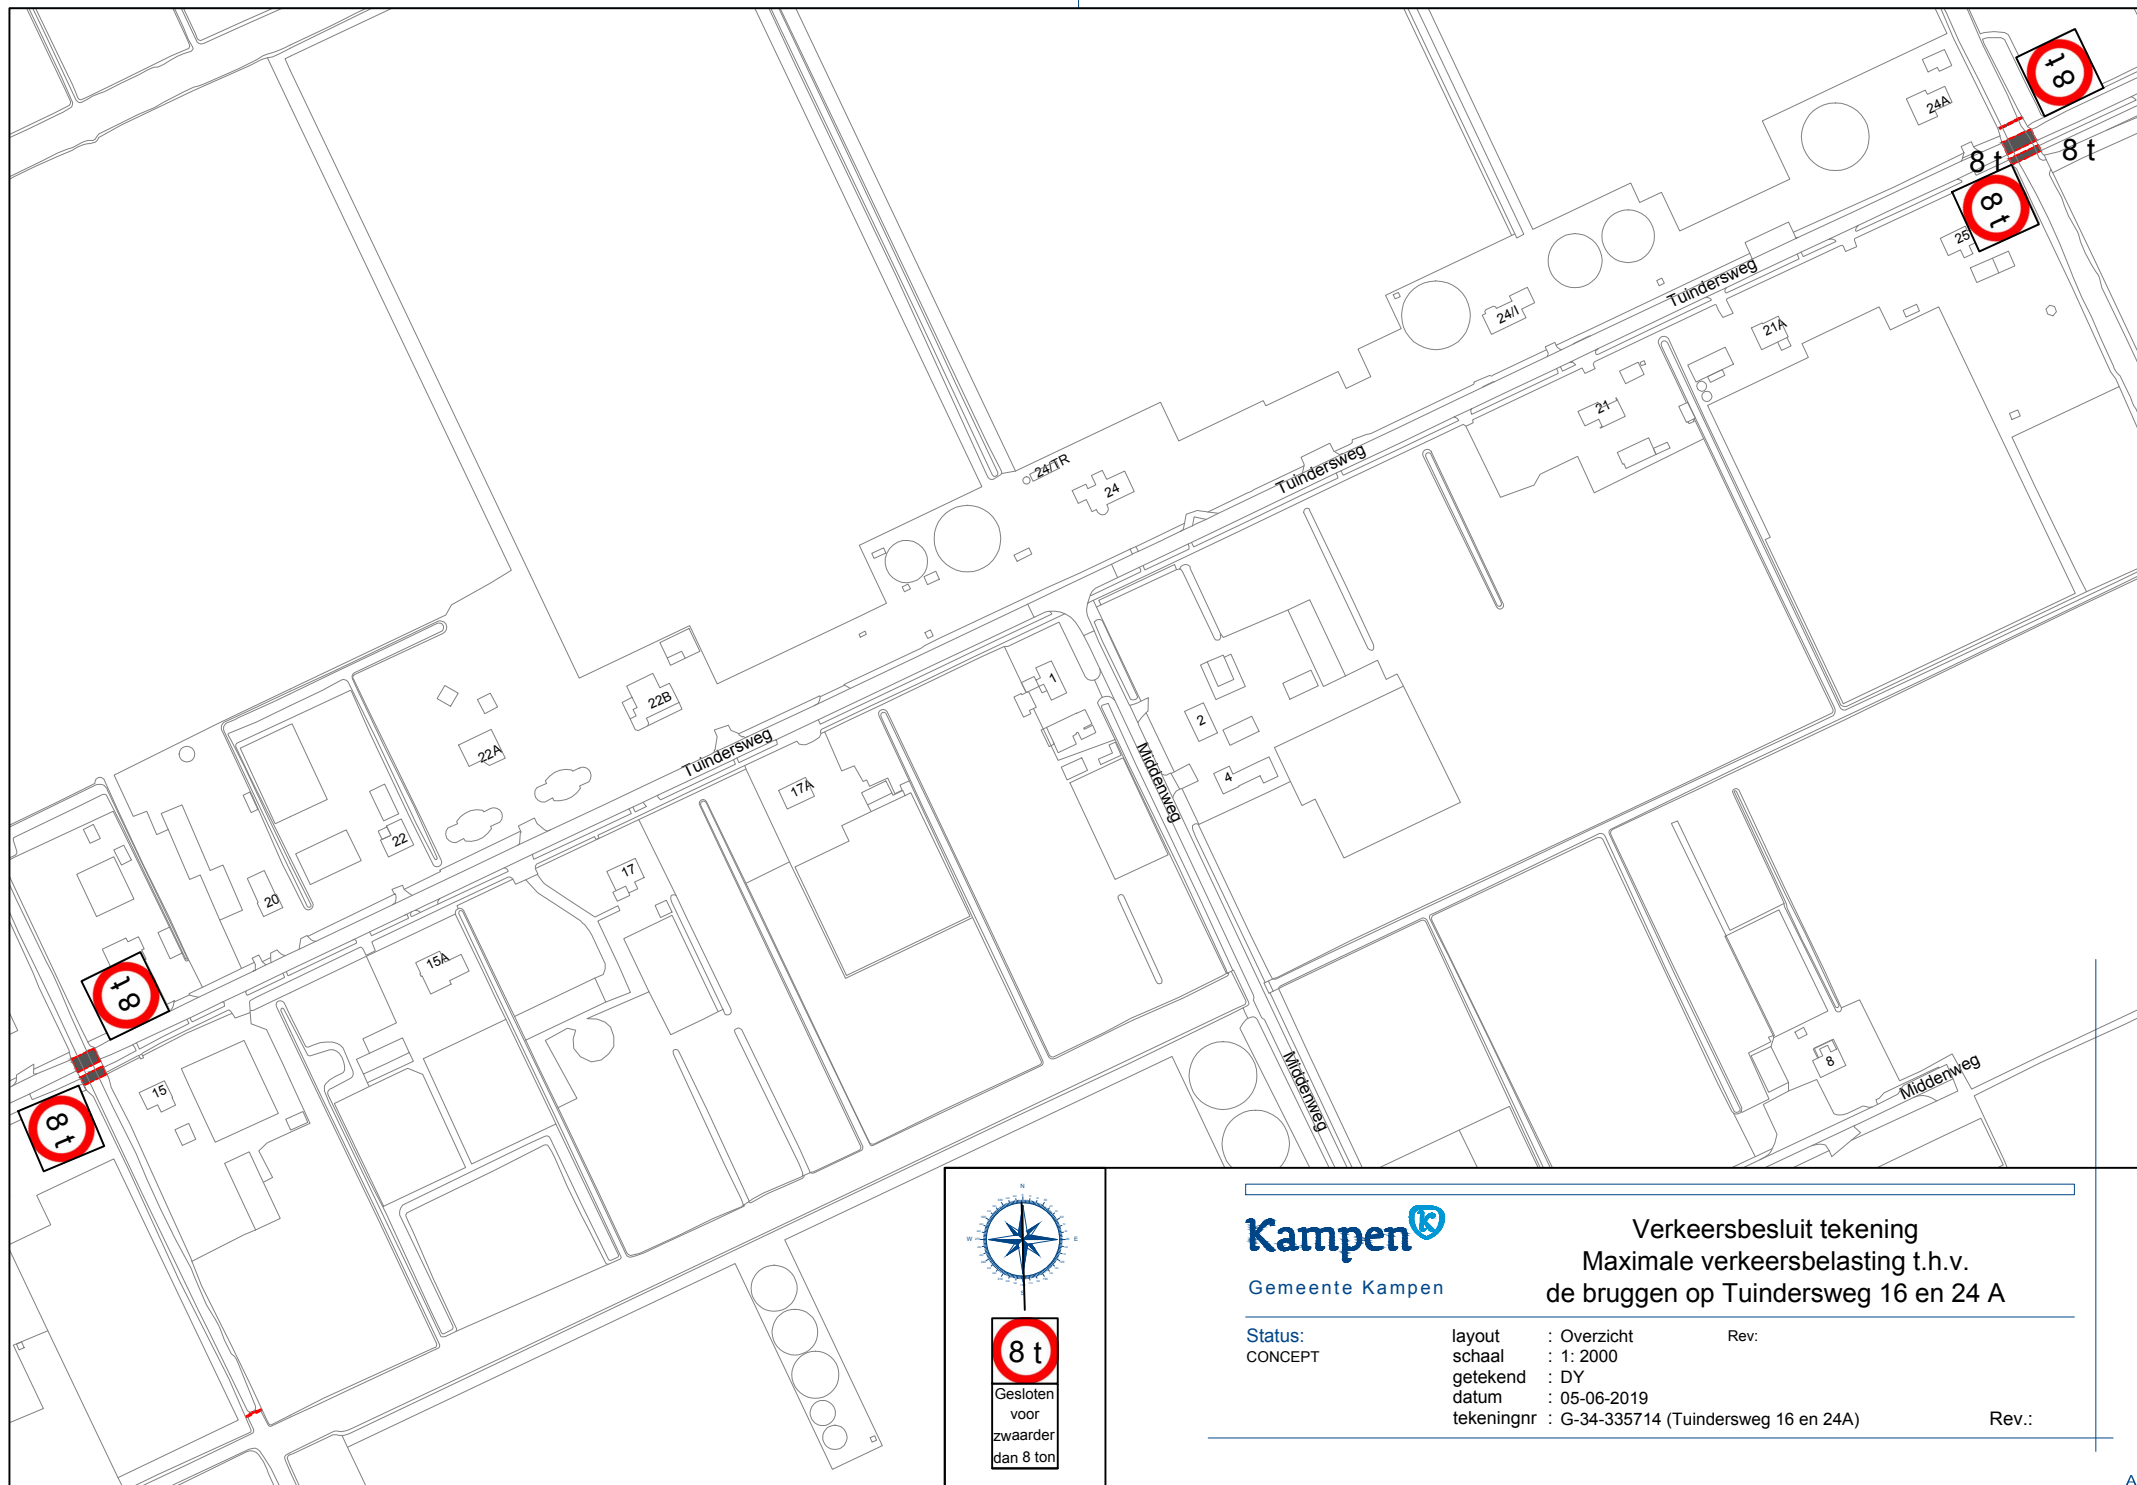

Kampen
Gemeente Kampen

Status:
CONCEPT

layout : Overzicht
schaal : 1: 2000
getekend : DY
datum : 05-06-2019
tekeningnr : G-34-335714 (Tuindersweg 16 en 24A)

Rev:

Verkeersbesluit tekening
Maximale verkeersbelasting t.h.v.
de bruggen op Tuindersweg 16 en 24 A

Rev.: