




VERKEERSBESLUIT

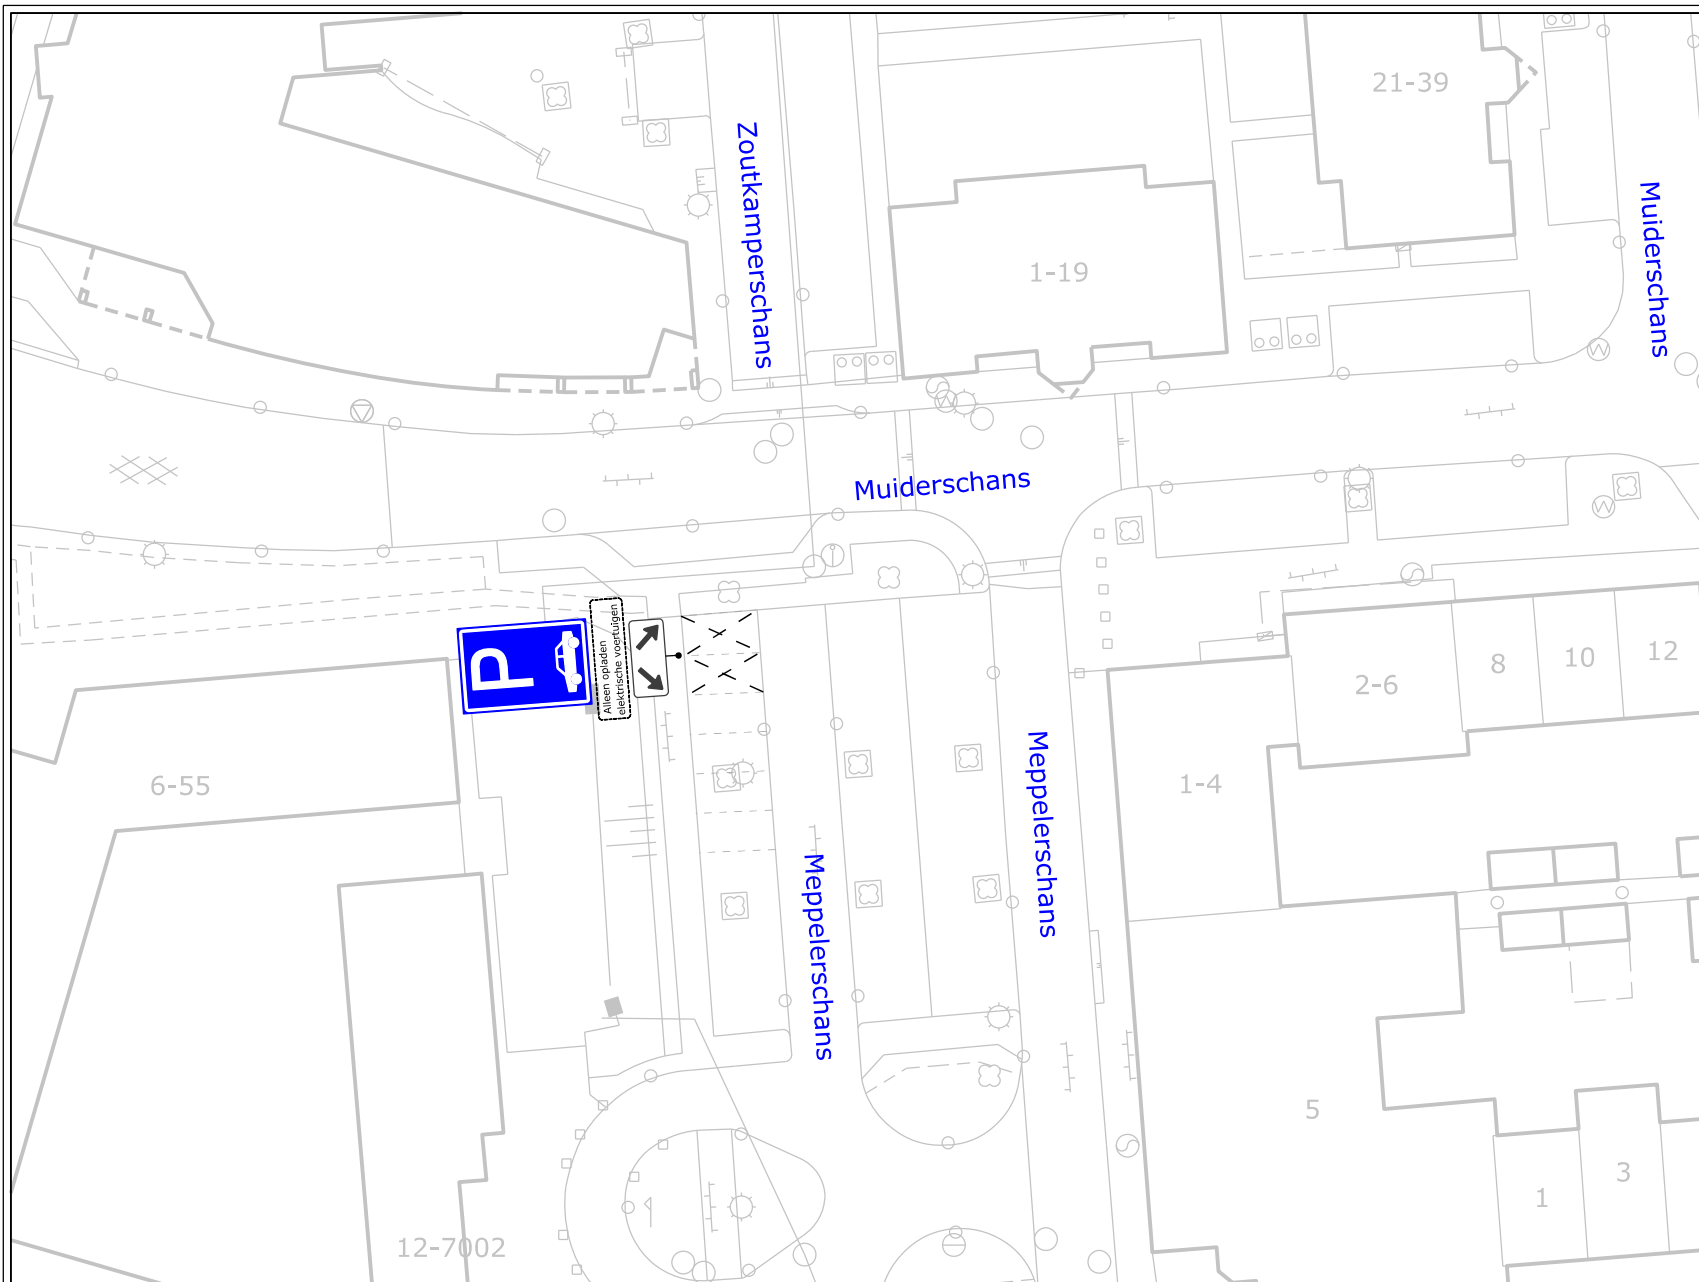

Nummer:
IBGRY-Fo-VTO-00031

Nr.	Model	Aantal
E08		1 st.
OB		1 st.
OB504		1 st.

Datum: 31-07-2019
Getekend: LV vd Ven

Locatie: Fokkesteeg - Mepelerschans

Besluit tot instellen van: parkeerplaatsen t.b.v. opladen elektrische voertuigen

Nieuwegein

OPENBAAR DOMEIN

