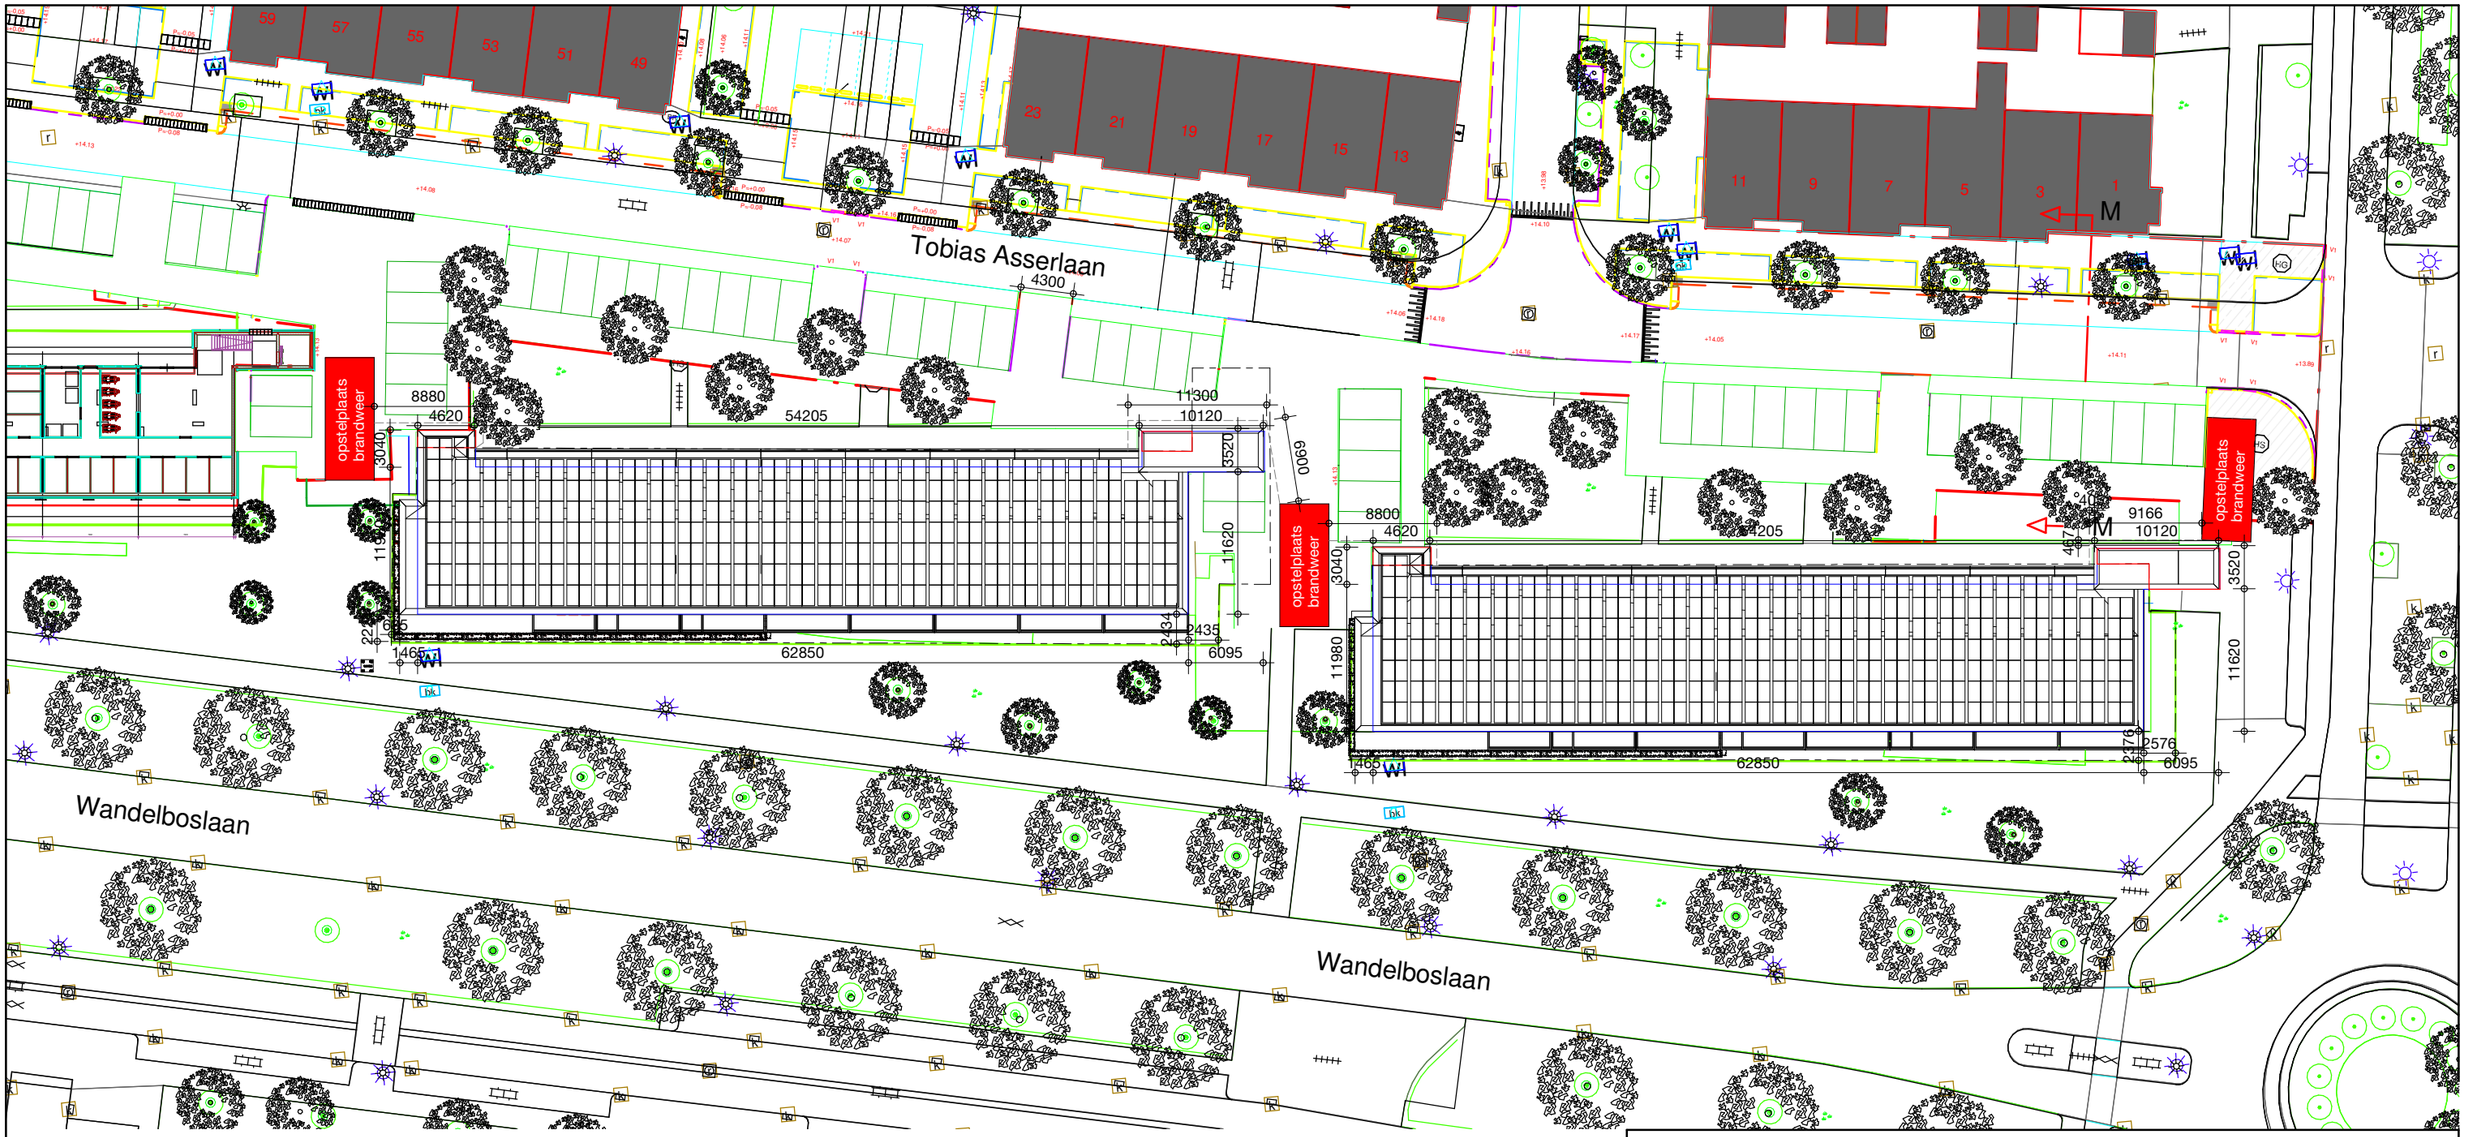

project
17976

opdrachtgever
TBV Wonen

projectnummer
17976

schaal
1 : 500

onderwerp
Situatie

getekend door
DAT

datum
03-06-2019

gewijzigd

postadres
Postbus 351
NL 5000 AJ Tilburg

telefoon & fax
+31 13 468 69 63
+31 13 467 13 85

project email
17976@datarchitecten.nl

dat
de architectenwerkgroep tilburg

OMV-002