


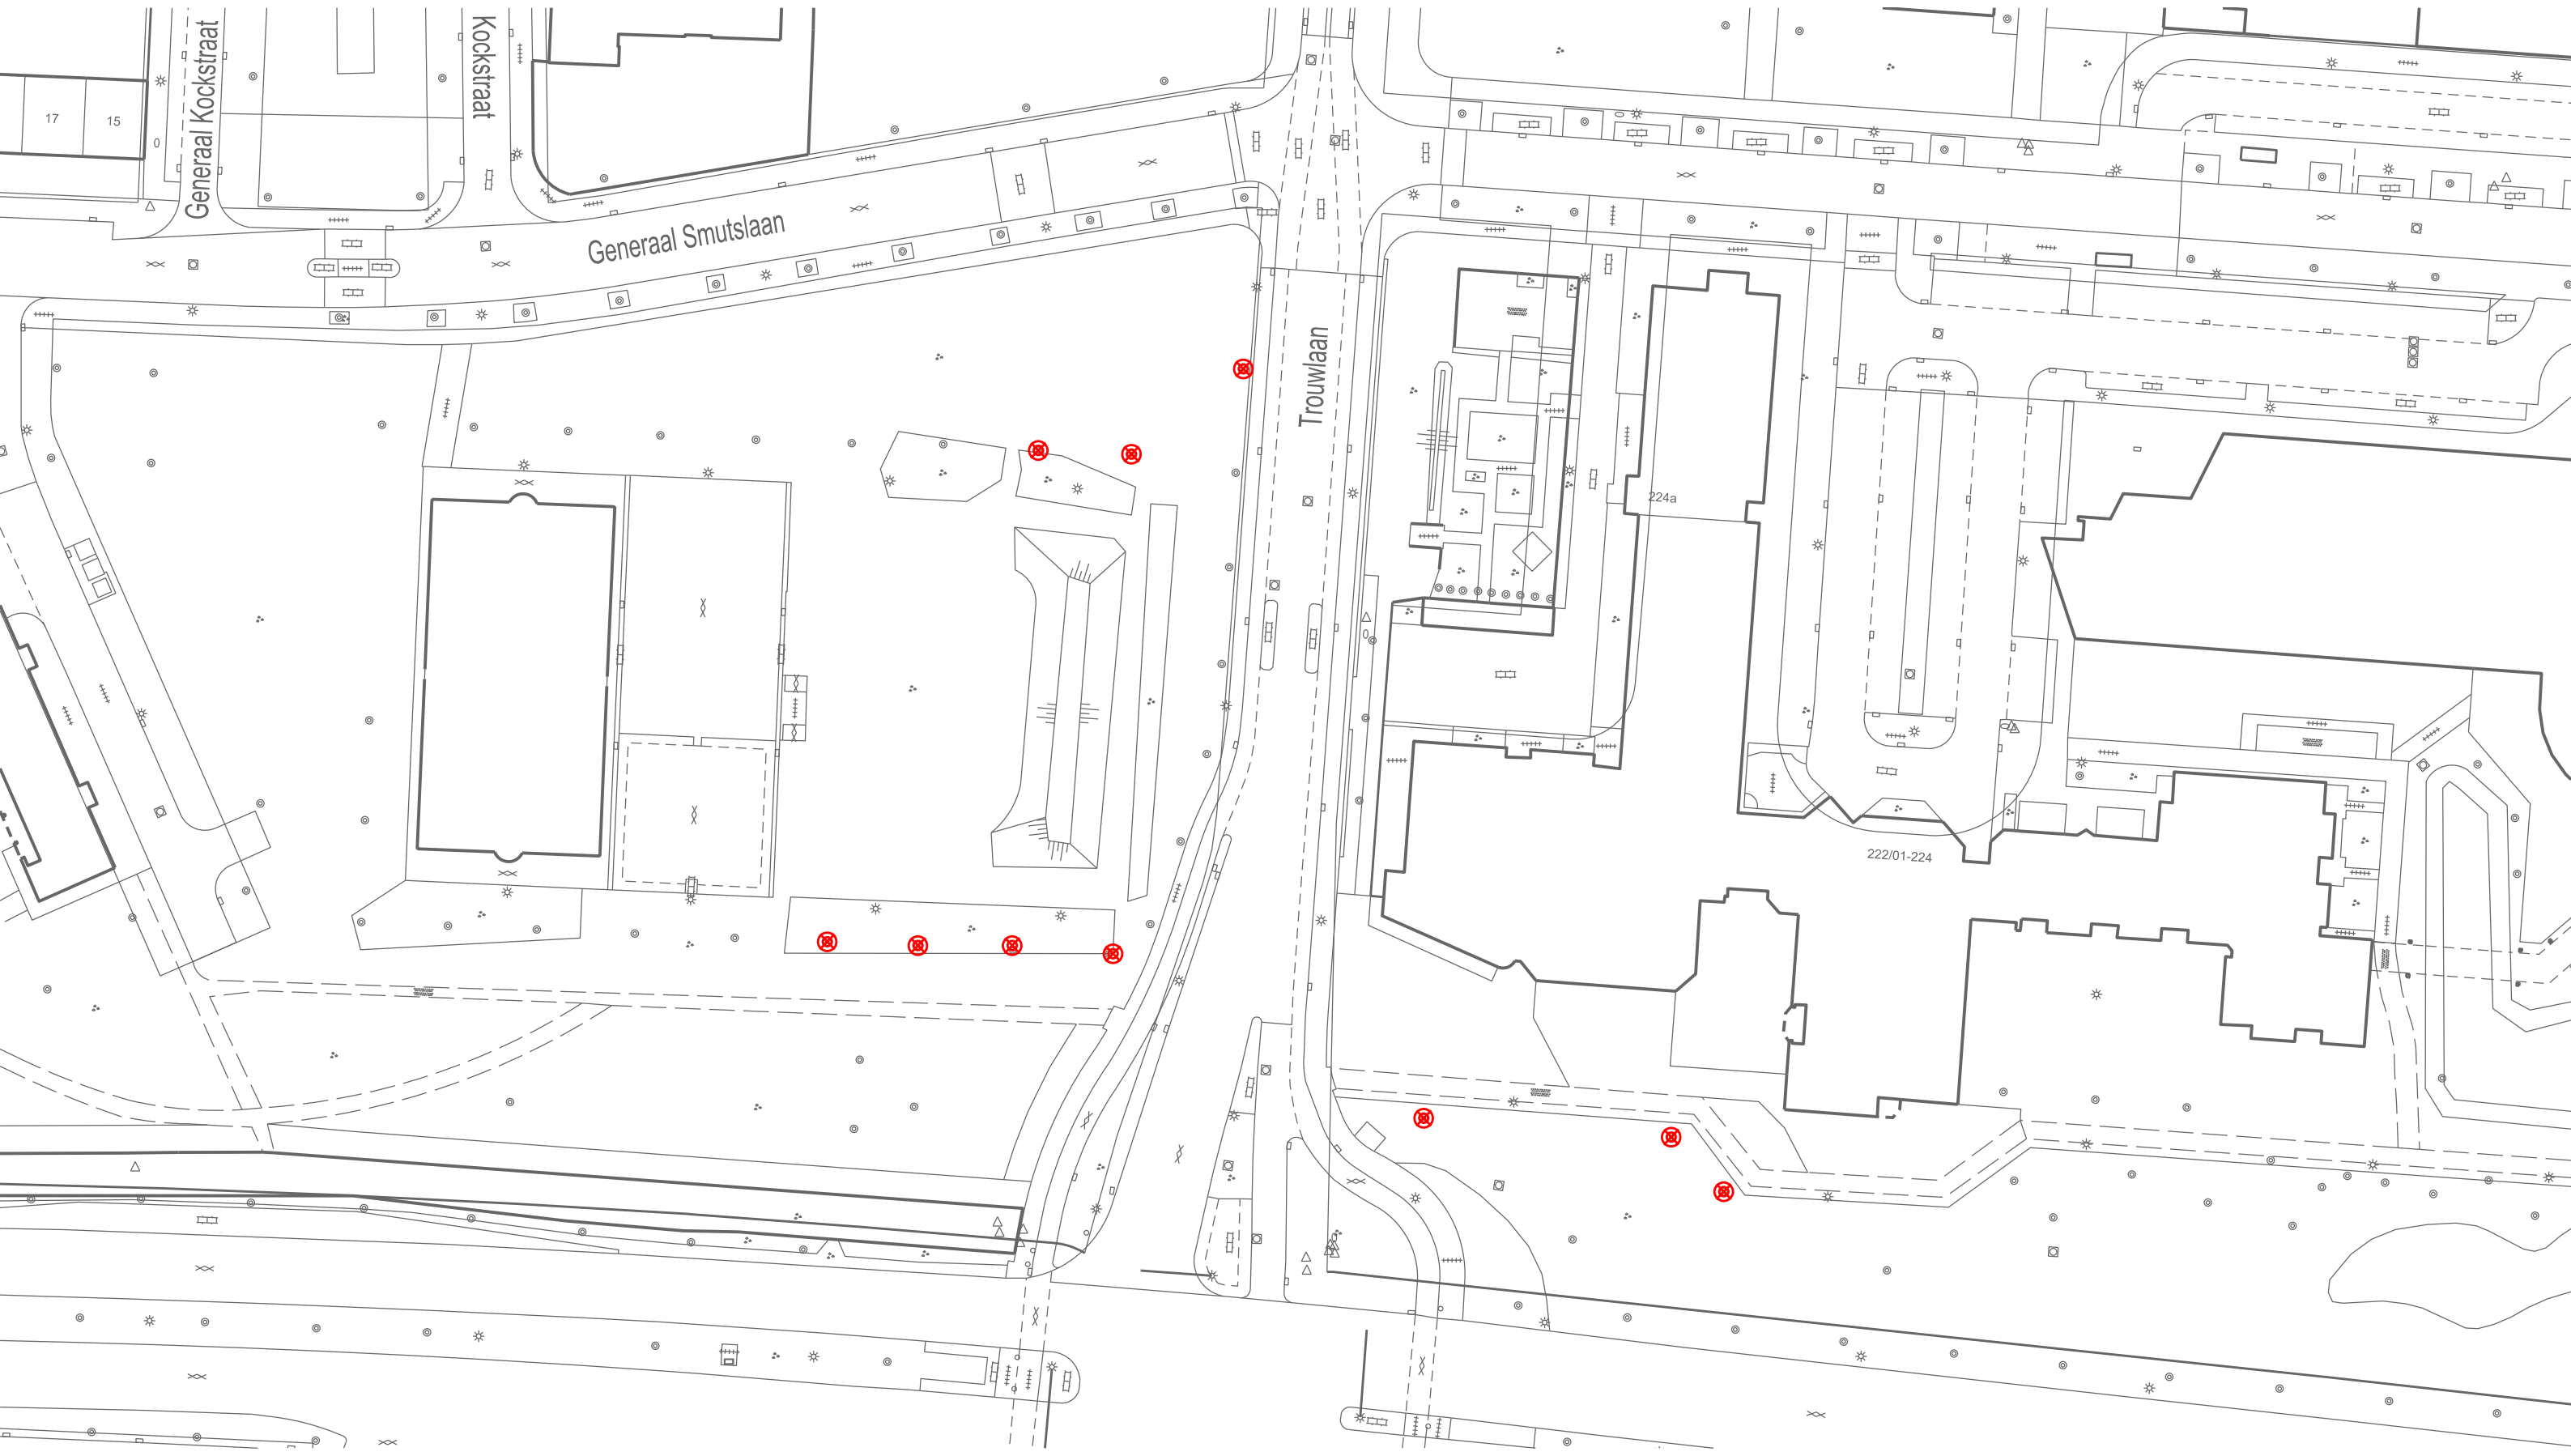

17 15

Generaal Kockstraat

Kockstraat

Generaal Smutslaan

Trouwlaan

224a

222/01-224