


Detail schaal 1:250
Bomen indicatief

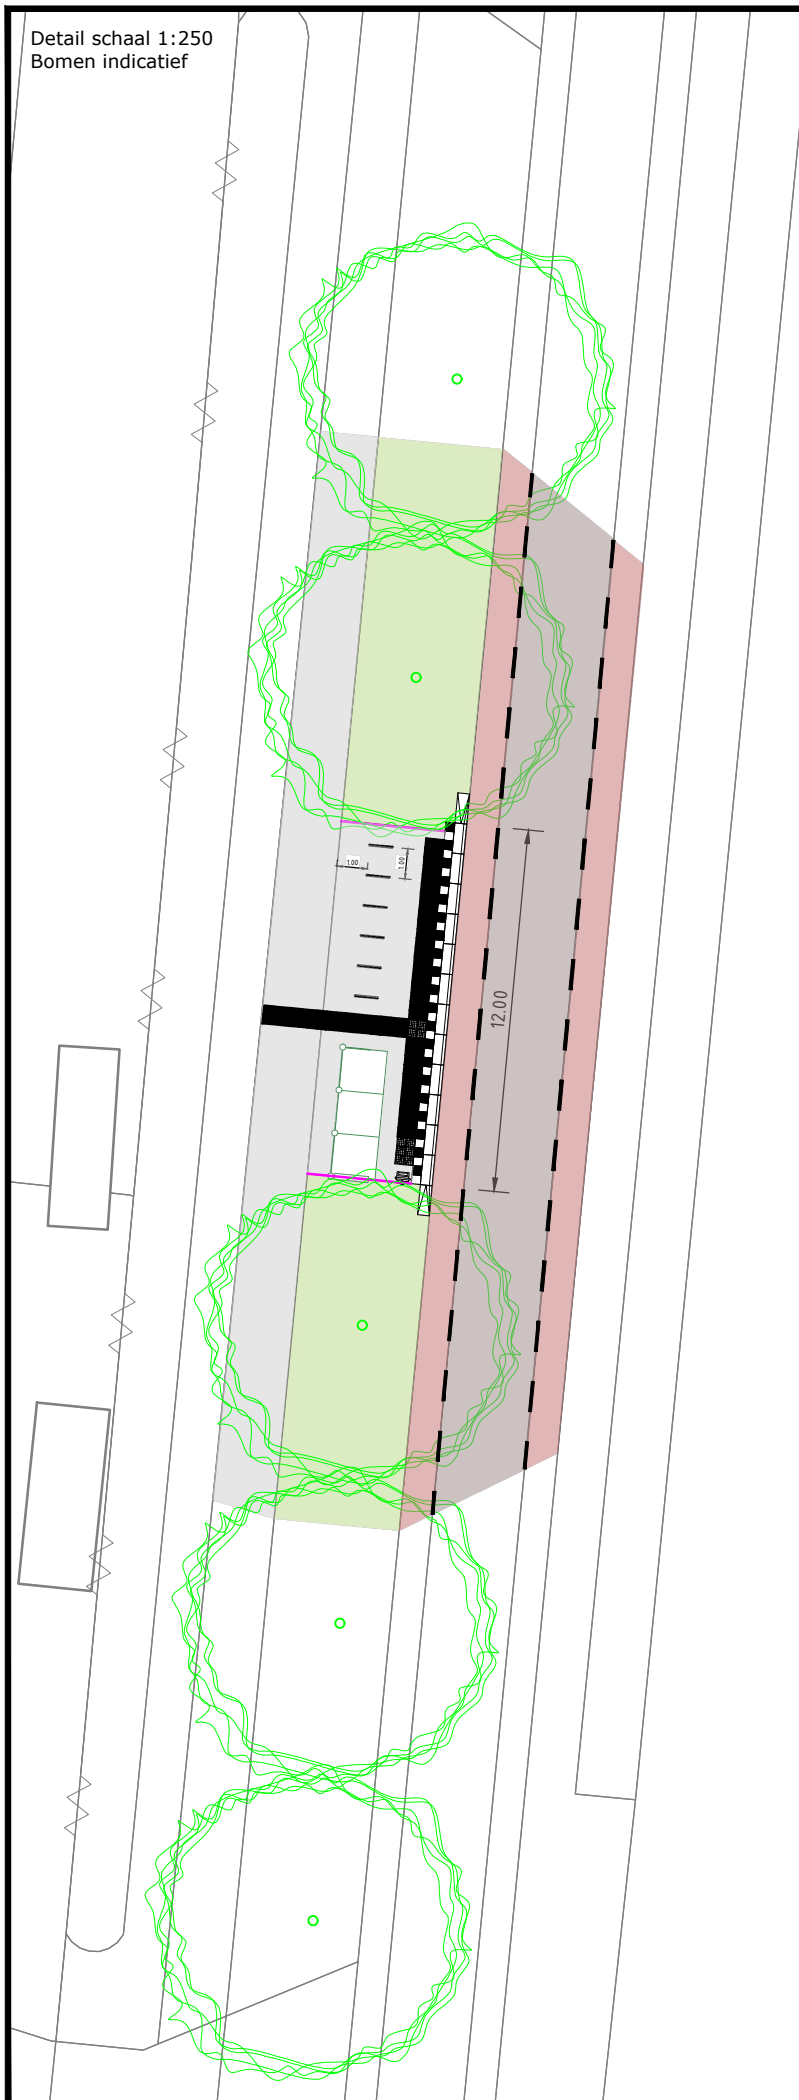

Overzicht schaal 1:2000
Bomen indicatief

