


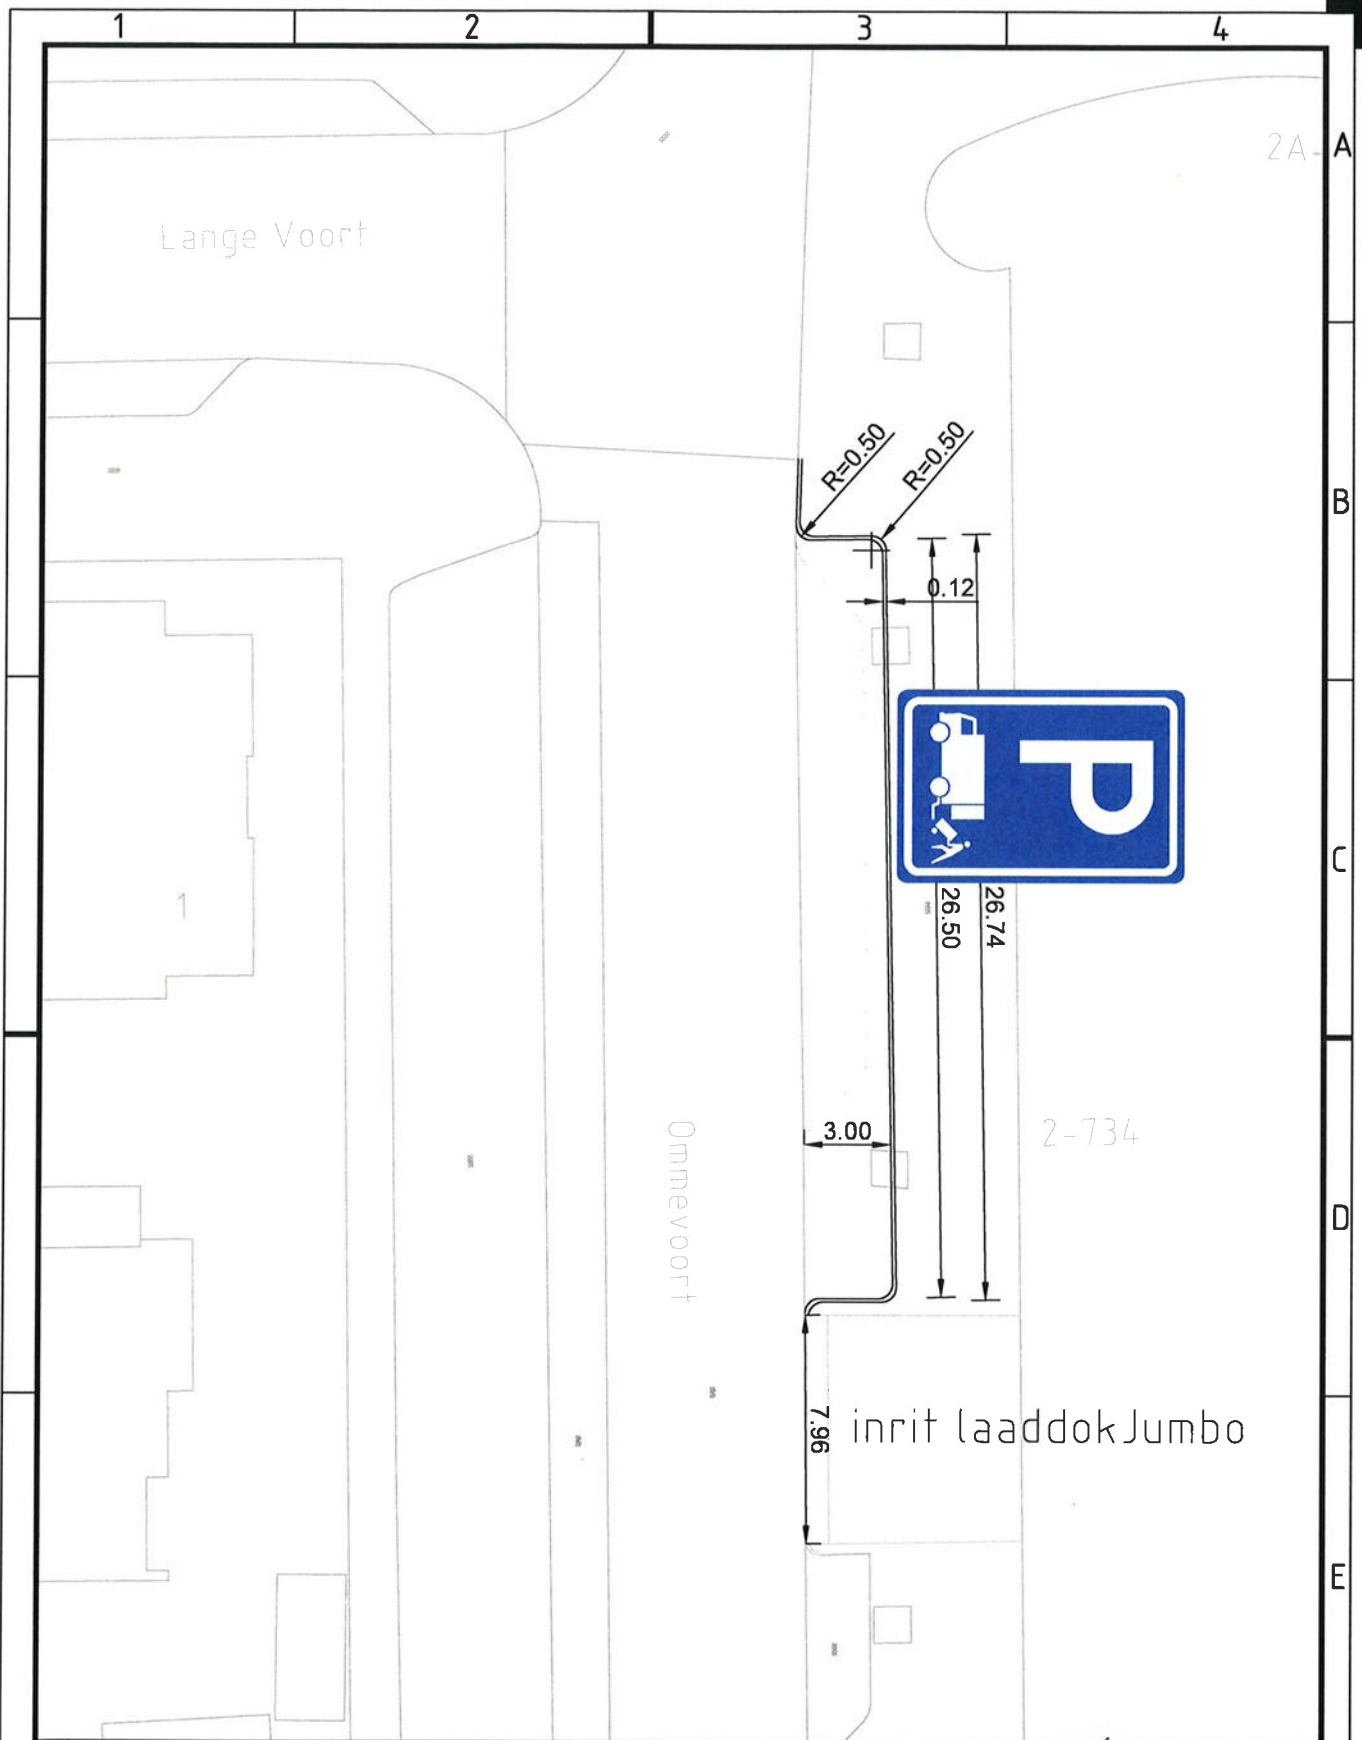

Project

aanwijzen laad- en losplaats

vastgesteld namens college dd 01-08-2019

Onderwerp

tegenover Ommevoort 1 / naast laaddok Jumbo (verkeersbesluit 2019-10)

R. van der Worp a.i.

Getekend door
A.M. de Jong

Gecontroleerd door

Blad
1

Aantal
1

Documentsoort
Tekening

Documentstatus
Definitief

Projectnummer

Datum uitgifte
28-05-2019

Gezien door

Schaal
1:250

Formaat
A4

Zaaknummer
Z/18/114257

Gemeente Oegstgeest
Team Ruimte

Gemeente  Oegstgeest

Rhijngaasterstraatweg 13
Postbus 1270, 2340 BG Oegstgeest
Tel. 14071 www.oegstgeest.nl

Tekeningnummer
A-1170