


SITUATIE

schaal 1:10.000

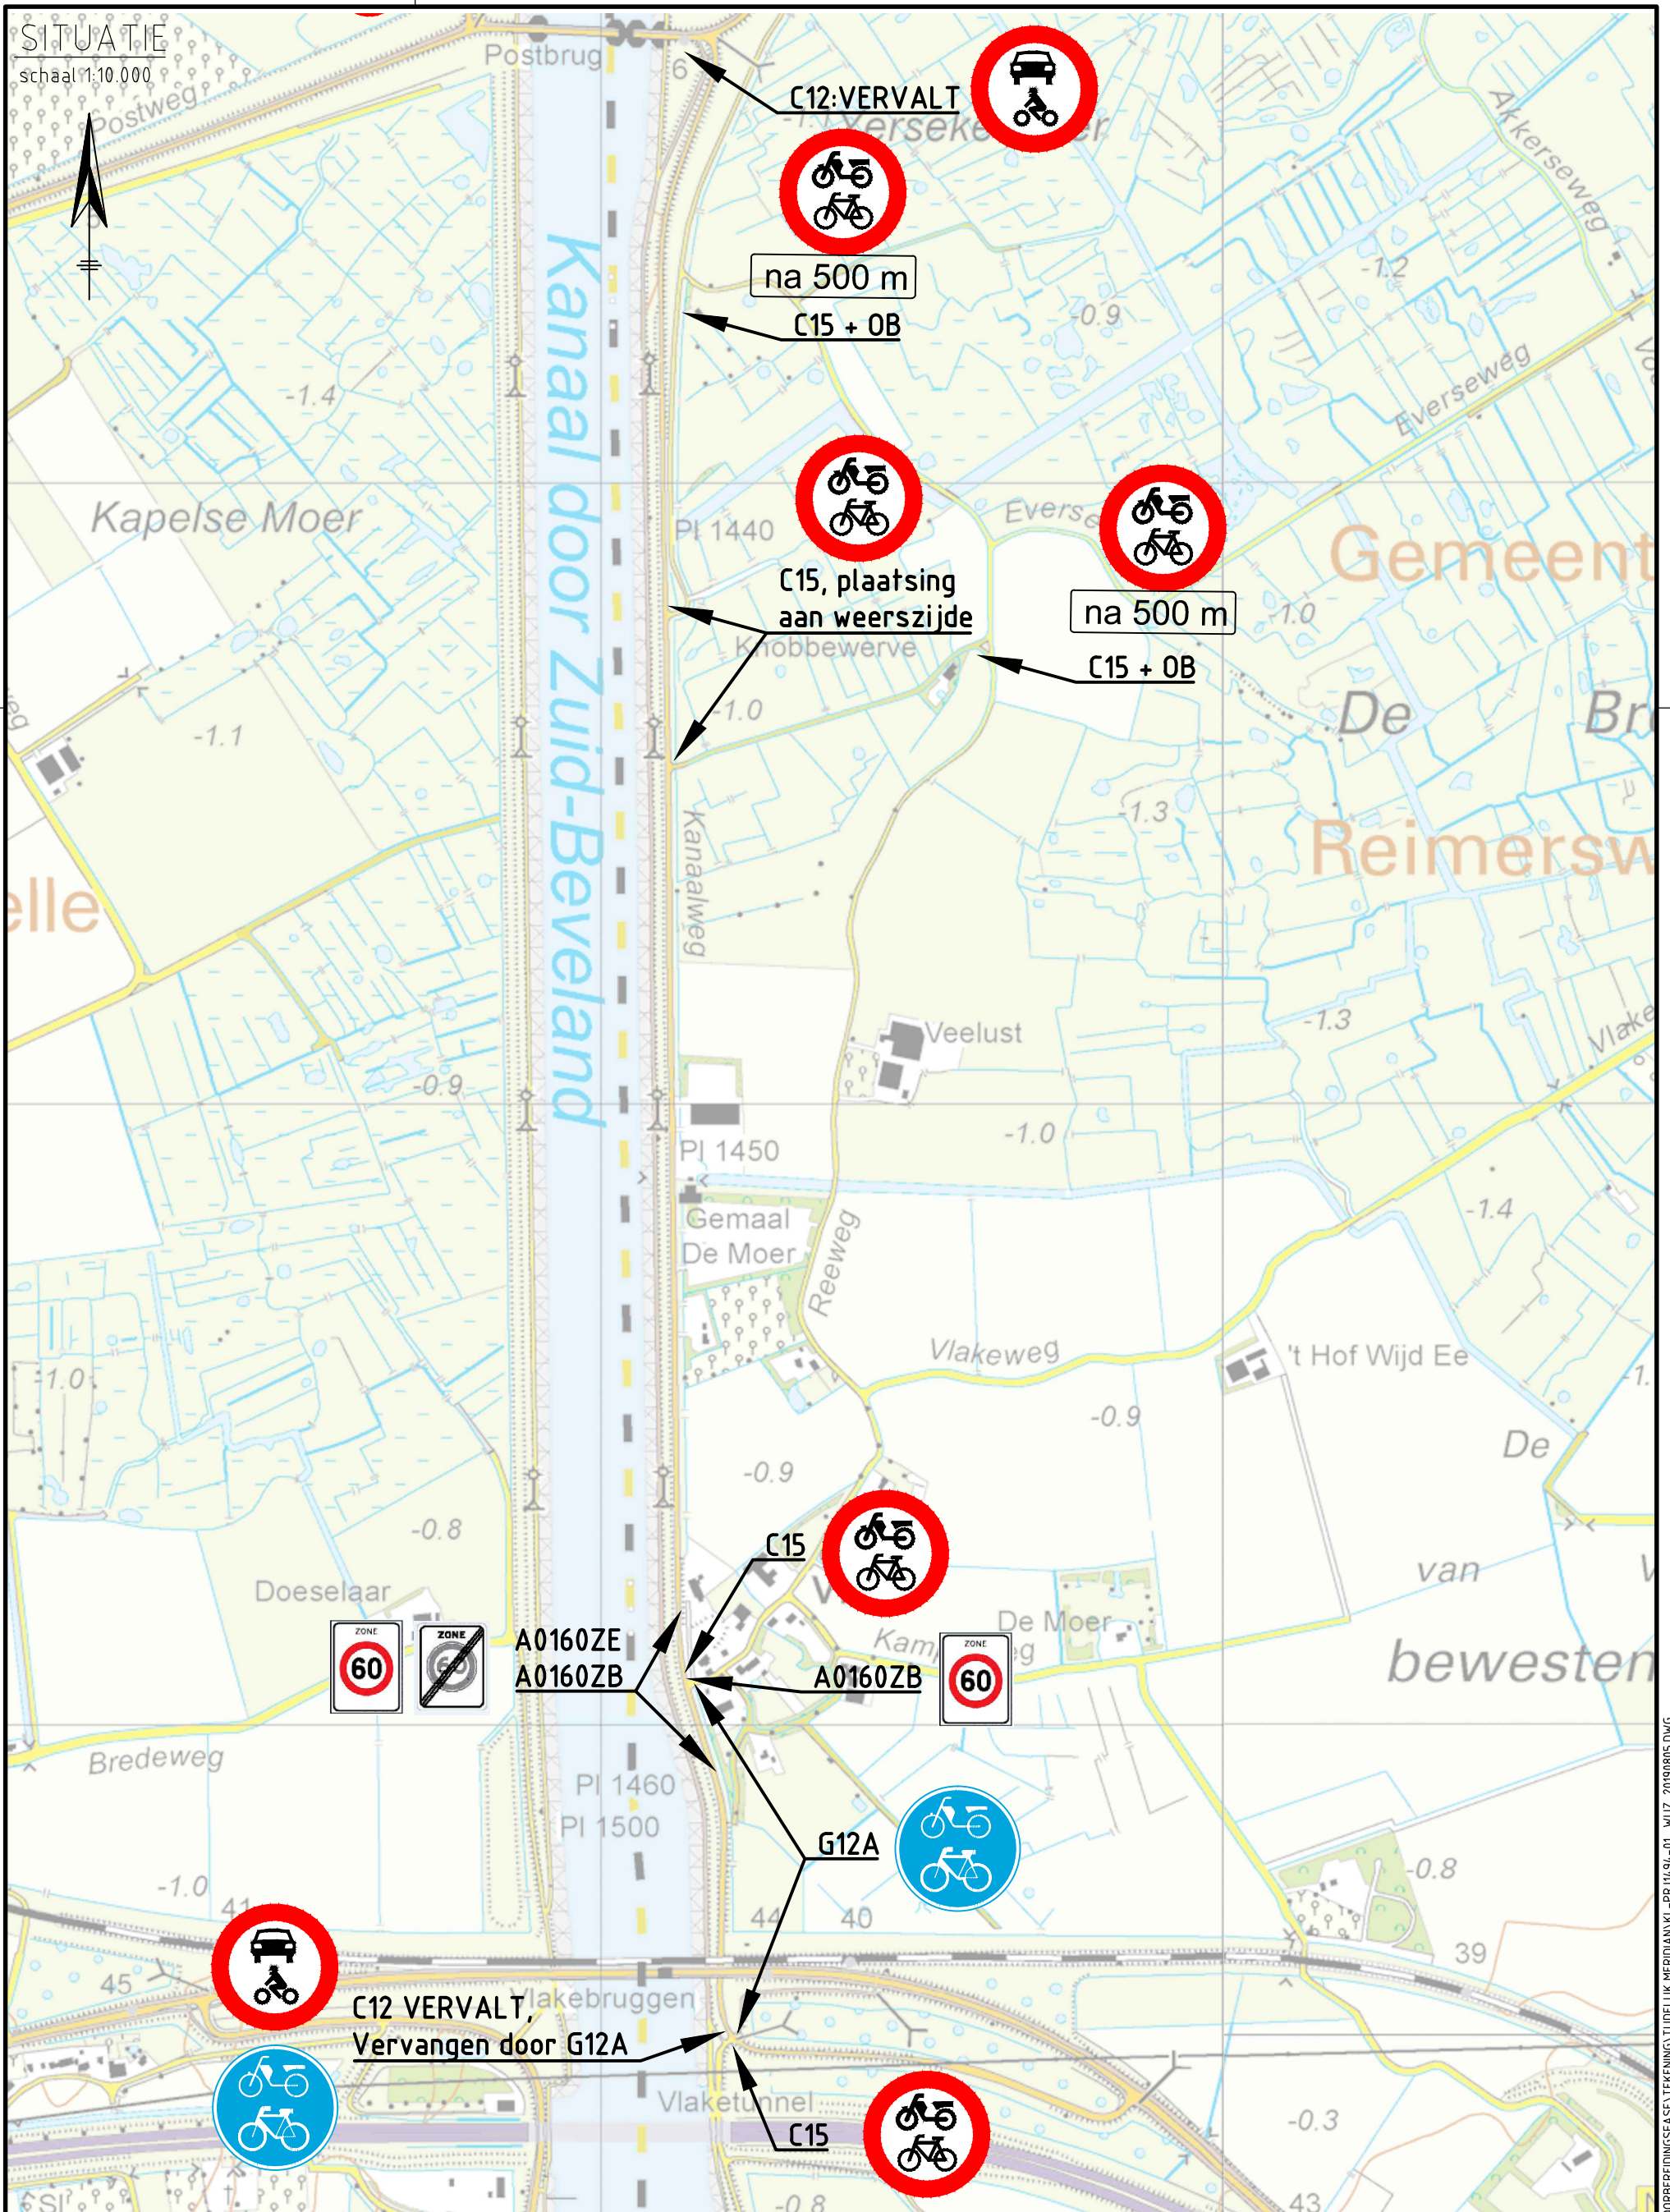

Waterschap Scheldestromen

Kanaalweg 1, 4337 PA Middelburg, Postbus 1000 4330 ZW Middelburg. Tel: (088) 2461000 Mail: info@scheldestromen.nl

onderwerp:

Fietspad Vlakte

omschrijving:

Verkeersbesluit Kanaalweg te Vlakte

T.h.v. kruispunt Reeweg naar 60 km/h en aanwijzen verplicht (brom)fietspad

behoort bij:

corasanummer:


getekend	paraaf	afd.	datum	aantal bladen: 2	projectfase:	schaal: 1:10.000
gezien		IB	05-08-2019	blad: 1	formaat: A3	status: DEFINITIEF
gecontroleerd		IB	05-08-2019	tek.nr. KL-PRJ1494-01	besteknr.	



Waterschap Scheldestromen

SITUATIE

schaal 1:5.000

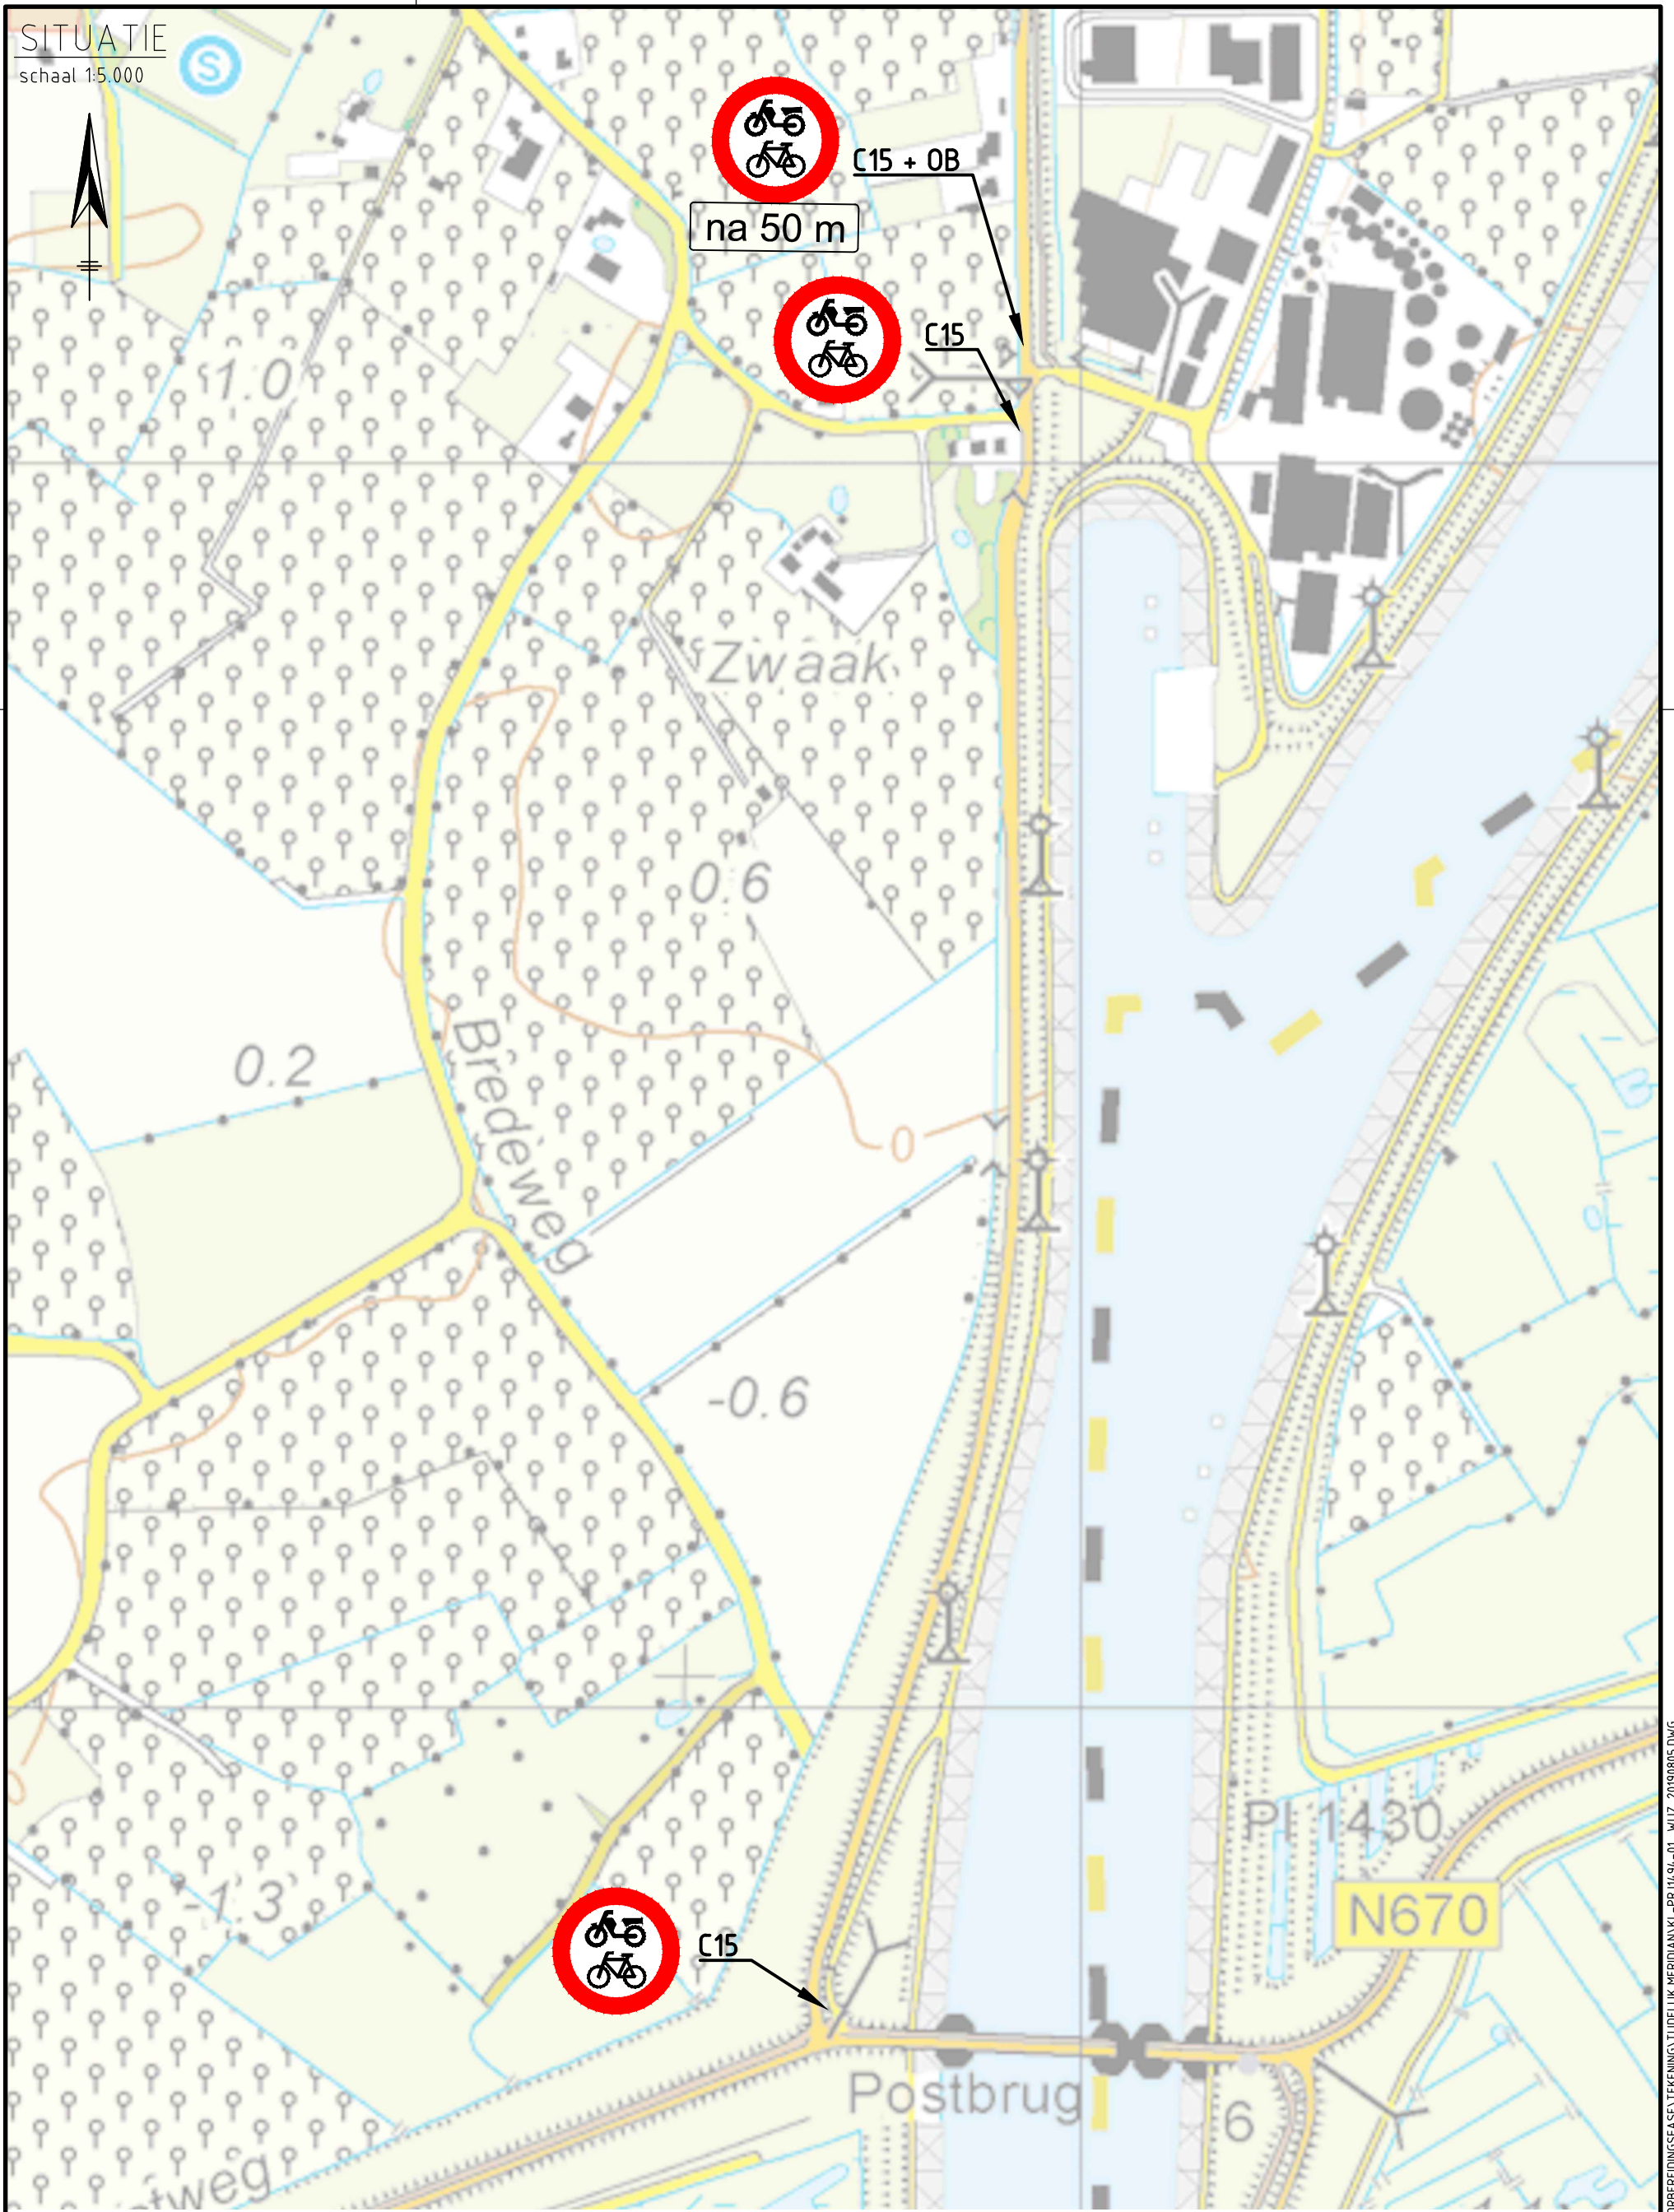

Waterschap Scheldestromen

Kanaalweg 1, 4337 PA Middelburg, Postbus 1000 4330 ZW Middelburg. Tel: (088) 2461000 Mail: info@scheldestromen.nl

onderwerp:

Fietspad Vlakte

omschrijving:

Verkeersbesluit Westelijke kanaalweg te Wemeldinge
Aanwijzen verbod (brom) fietsers op rijbaan

behoort bij:

corsanummer:

getekend	MdW	IB	05-08-2019	blad:	2	projectfase:	formaat:	A3	schaal:	1:5.000
gezien	<i>[handwritten]</i>	IB	05-08-2019	tek.nr.:	KL-PRJ1494-01	besteknr.:			status:	DEFINITIEF
gecontroleerd	<i>[handwritten]</i>	IB	05-08-2019							



Waterschap Scheldestromen