


Eénrichtingsverkeer Griegstraat en Sweelinckstraat
ts Griegstraat en Bizetlaan

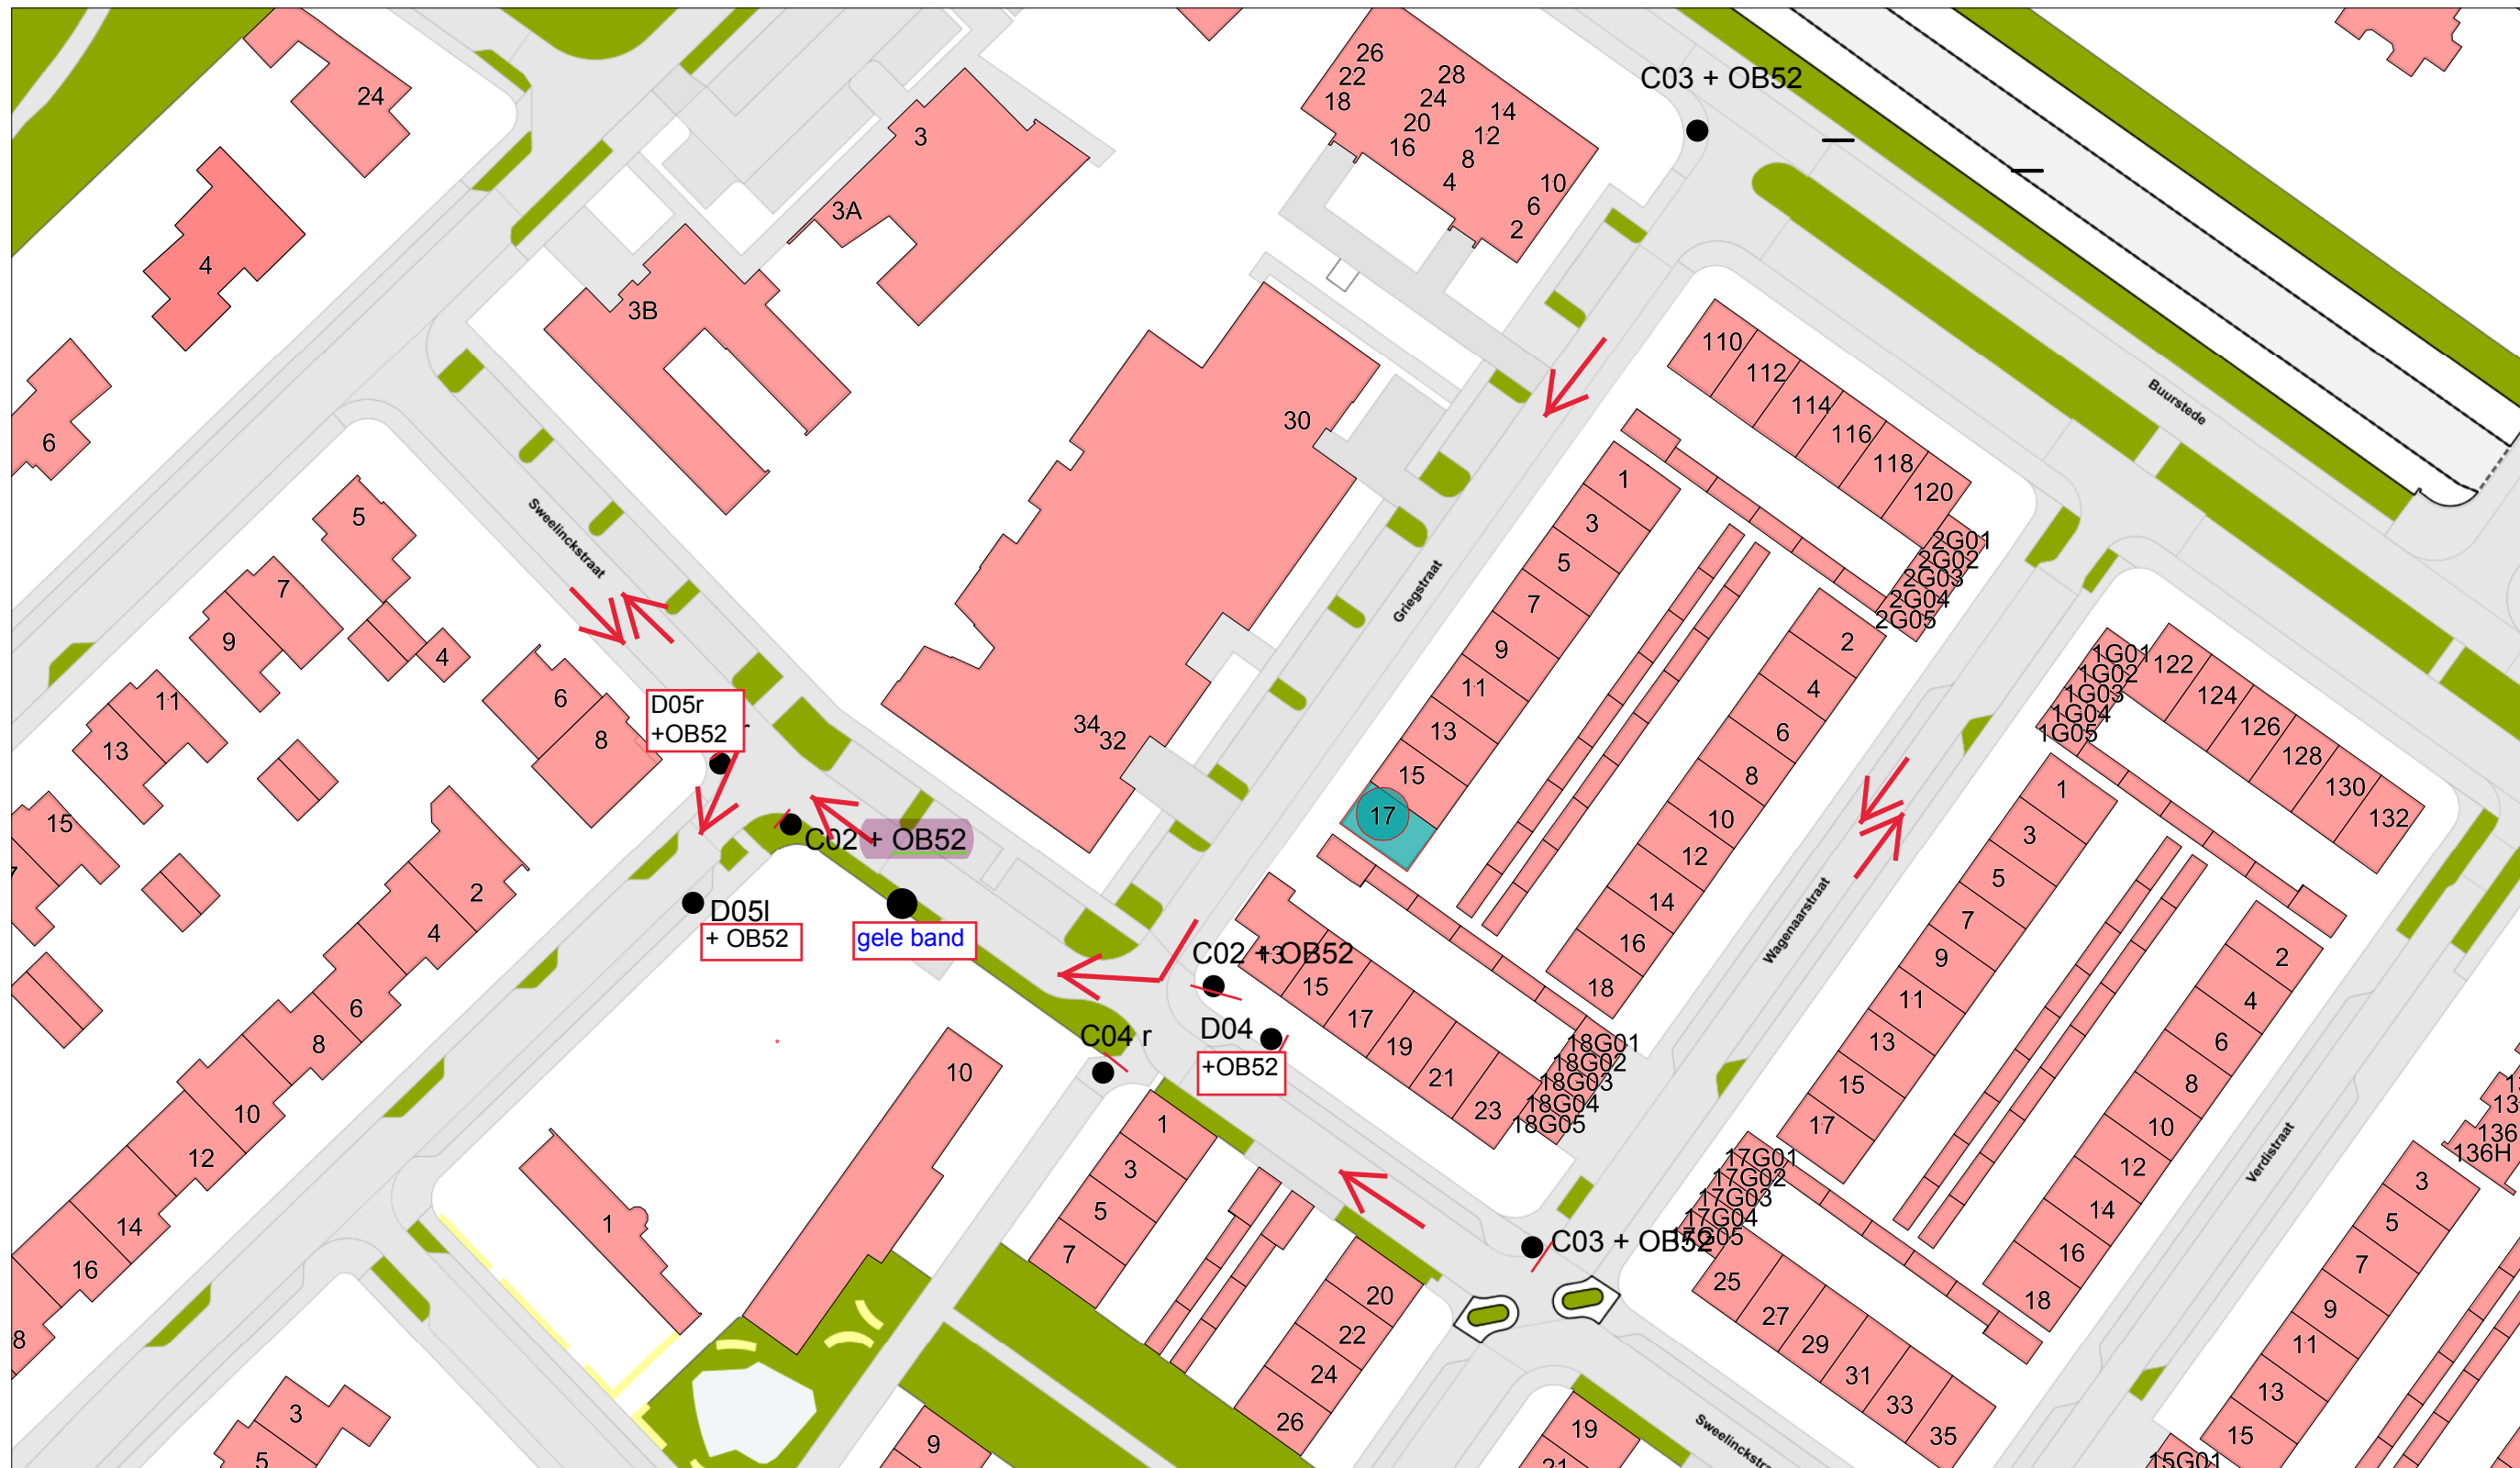

gemeente **Oosterhout**

Opmerking:

behoort bij verkeersbesluit HD 30-07-2019
Griegstraat en Sweelinckstraat

Schaal 1:795
Datum: 13-06-2019