
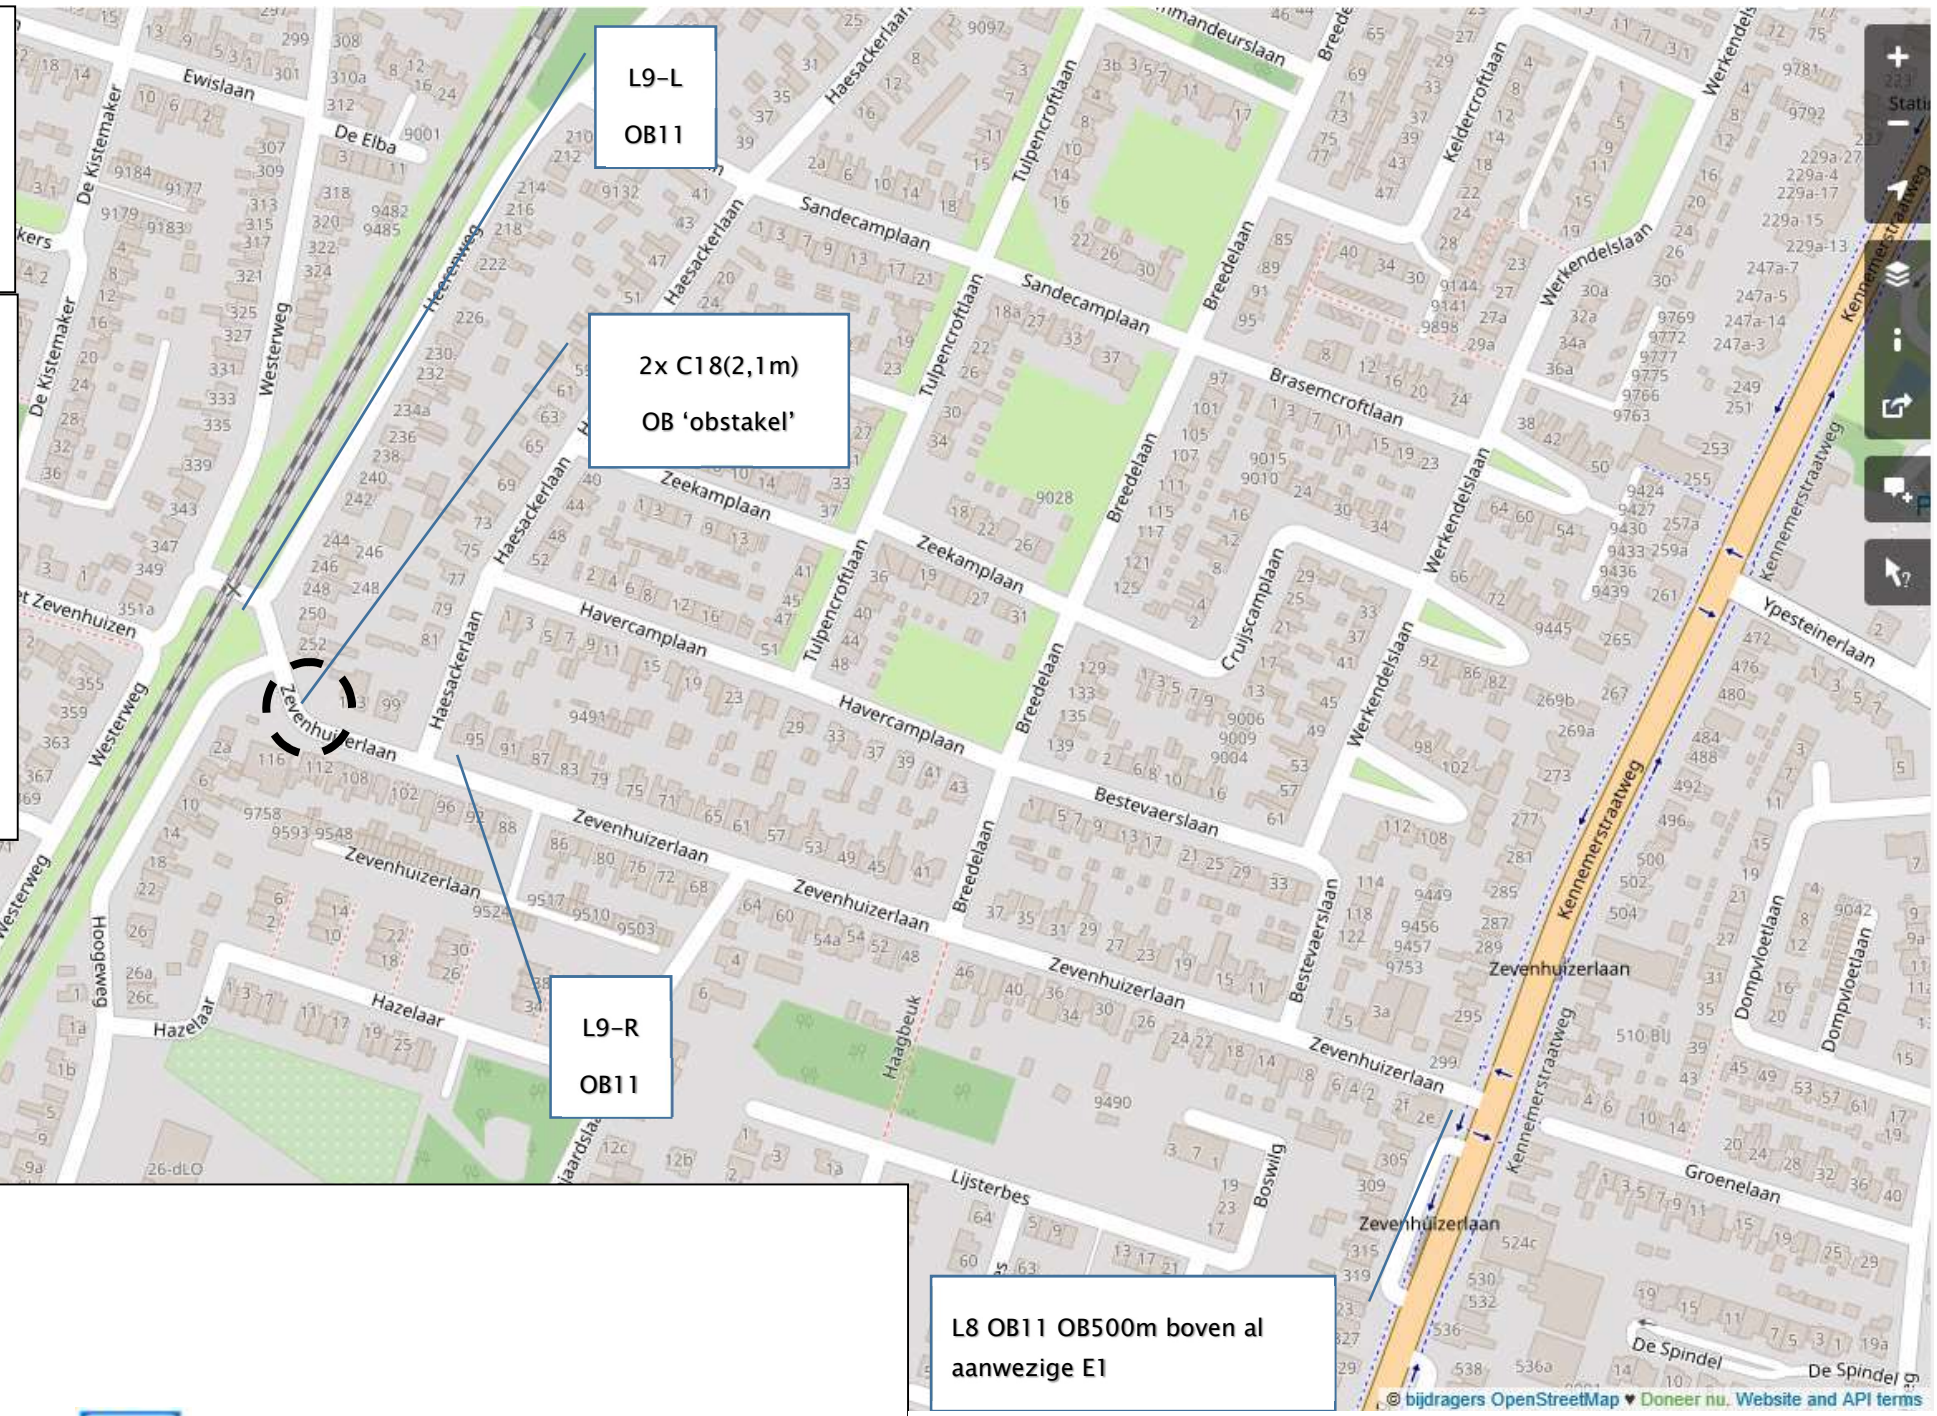


Bijlage

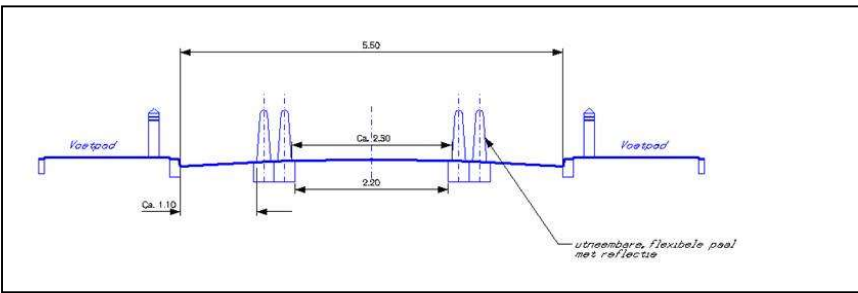

C18(2,1m)
OB 'obstakel'

L8
OB11
OB500m

L9-L
OB11

L9-R
OB11

L8 OB11 OB500m boven al aanwezige E1

				Postadres: Postbus 1 1850 AA Heiloo Bezoekadres: Raadhuisplein 1851 JL Heiloo	PROJECT-/ TEKENING NR.
Afdeling					
Datum : 22-7-2019	Gef : JWa	Gez :	Dienstjaar :	Schaal : situatie	details
			Bestek :	lengteprof.	
			Bladen :	dwarsprof.	formaat :
De Directeur :			Onderwerp : Tekening Verkeersbesluit Instellen breedte beperking Zevenhuizerlaan Heiloo		