
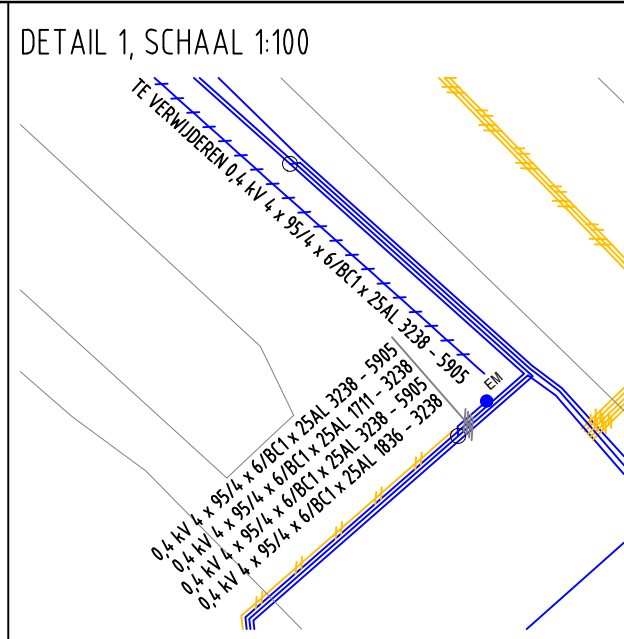


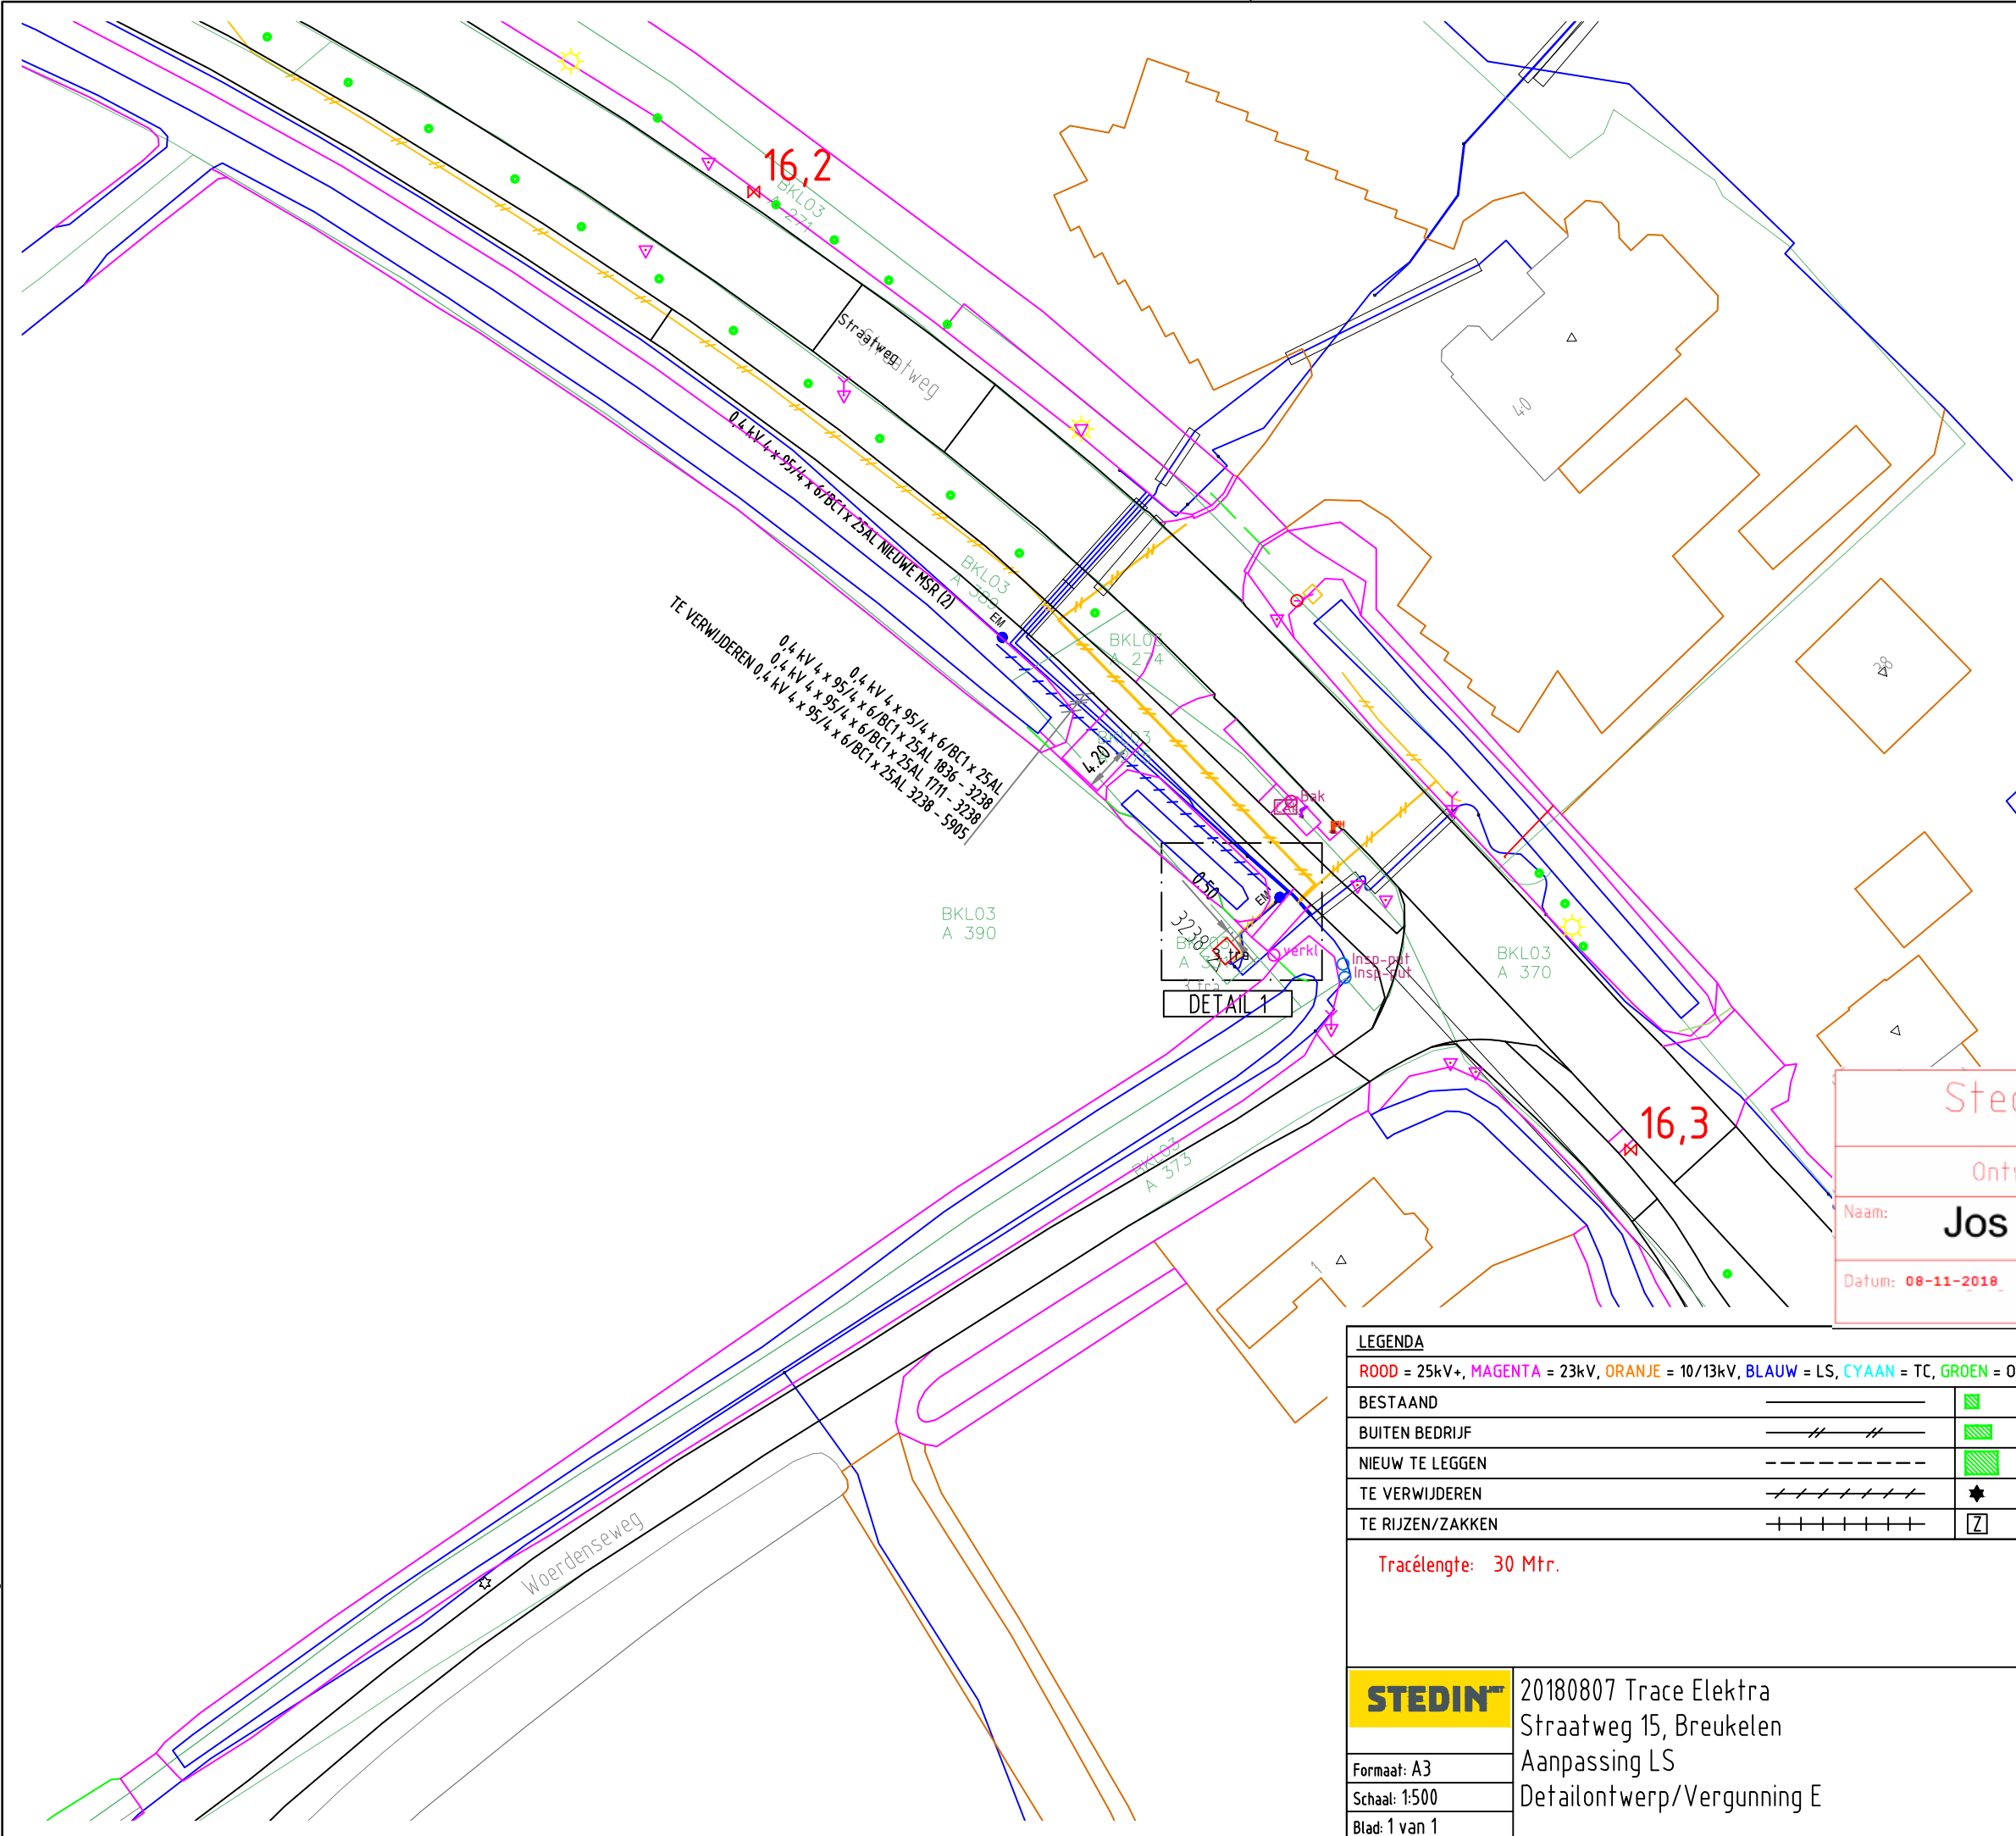

Stedin Netbeheer B.V.
Realisatie

Ontwerp akkoord voor uitvoering

Naam: **Jos van der Horst**

Datum: 08-11-2018 Paraaf: *[Signature]*

LEGENDA			
ROOD = 25kV+, MAGENTA = 23kV, ORANJE = 10/13kV, BLAUW = LS, CYAAN = TC, GROEN = OV, AMBER = SPANNINGSLOOS, ZWART = MB.			
BESTAAND		BOUWKAST NIEUW	
BUITEN BEDRIJF		AANSluitING NIEUW	
NIEUW TE LEGGEN		TRAFOSTATION NIEUW	
TE VERWIJDEREN		LICHTMAST NIEUW	
TE RIJZEN/ZAKKEN		ZINKERBORD	

Tracélengte: 30 Mtr.

Postbus 12,
3220 AA, Hellevoetsluis
Tel : 0181-311860
Fax : 0181-311899
www.gcecad-service.nl
E-mail: info@gcecad-service.nl

STEDIN™	20180807 Trace Elektra		Wijz: #4	Get: G.Urban
	Straatweg 15, Breukelen		Datum: 20-11-2018	Get: G.Urban
	Aanpassing LS		Project: 930000091395 KGK Aanvraag	
	Detailontwerp/Vergunning E		Ordernr: 50151763	
	Formaat: A3		Documentnr: 20180807-0000-025	
Schaal: 1:500			Status: Voor uitvoering	
Blad: 1 van 1				