

KLUNDER ARCHITECTEN
 POSTBUS 4150
 3006 AD ROTTERDAM
 K.P. VAN DER MANDELELAAN 100
 T 010 452 34 44
 F 010 452 01 90
 INFO@KLUNDERARCHITECTEN.NL
 WWW.KLUNDERARCHITECTEN.NL

projekt poort 16Hoven
 projektnr 18923
 datum 2-4-2019
 gewijzigd

Voer de volgende gegevens in :

verdiepingshoogte 2950
 dikte constructievloer 240
 dikte afwerkvloer 70

steendikte 50
 voegdikte 11,458

aantal lagen 48 48
 lagenmaat 61,458 61,458

laagste punt metselwerk -383

ref.punt 2629 (is onderzijde vloerconstructie 1e verdieping minus voegdikte.)

Geef hieronder indien gewenst uw eigen referentiepunt op

ref.punt

start lagenmaat -382,4

	0	1	2	3	4	5	6	7	8	9
0	-382	-321	-260	-198	-137	-75	-14	48	109	171
10	232	294	355	417	478	539	601	662	724	785
20	847	908	970	1031	1093	1154	1215	1277	1338	1400
30	1461	1523	1584	1646	1707	1769	1830	1892	1953	2014
40	2076	2137	2199	2260	2322	2383	2445	2506	2568	2629
50	2690	2752	2813	2875	2936	2998	3059	3121	3182	3244
60	3305	3366	3428	3489	3551	3612	3674	3735	3797	3858
70	3920	3981	4043	4104	4165	4227	4288	4350	4411	4473
80	4534	4596	4657	4719	4780	4841	4903	4964	5026	5087
90	5149	5210	5272	5333	5395	5456	5518	5579	5640	5702
100	5763	5825	5886	5948	6009	6071	6132	6194	6255	6316
110	6378	6439	6501	6562	6624	6685	6747	6808	6870	6931
120	6993	7054	7115	7177	7238	7300	7361	7423	7484	7546
130	7607	7669	7730	7791	7853	7914	7976	8037	8099	8160
140	8222	8283	8345	8406	8468	8529	8590	8652	8713	8775
150	8836	8898	8959	9021	9082	9144	9205	9266	9328	9389
160	9451	9512	9574	9635	9697	9758	9820	9881	9943	10004
170	10065	10127	10188	10250	10311	10373	10434	10496	10557	10619
180	10680	10741	10803	10864	10926	10987	11049	11110	11172	11233
190	11295	11356	11417	11479	11540	11602	11663	11725	11786	11848
200	11909	11971	12032	12094	12155	12216	12278	12339	12401	12462
210	12524	12585	12647	12708	12770	12831	12892	12954	13015	13077
220	13138	13200	13261	13323	13384	13446	13507	13569	13630	13691
230	13753	13814	13876	13937	13999	14060	14122	14183	14245	14306
240	14367	14429	14490	14552	14613	14675	14736	14798	14859	14921
250	14982	15044	15105	15166	15228	15289	15351	15412	15474	15535

N.B: detail 007 is vervallen

WIJZIGING	DATUM	GETEKEND	OMSCHRIJVING
-----------	-------	----------	--------------


KLUNDER ARCHITECTEN POSTBUS 4150 3006 AD ROTTERDAM K.P. VAN DER MANDELELAAN 100 T 010 24 25 310 F 010 452 01 90 INFO@KLUNDERARCHITECTEN.NL WWW.KLUNDERARCHITECTEN.NL	PROJECT OPDRACHTGEVER ONDERWERP STATUS	: Poort 16Hoven : Fullhouse Vastgoed : Functioneel Ontwerp Principedetails : DEFINITIEF
--	---	---

SJOERD BERGHUIS ARNOLD DRIESPRONG RIEN DE RUITER AD HUISMAN	PROJECTNR. SCHAAL GETEKEND DATUM GEWIJZIGD	: 18923 : 1:5 : WA : 14-05-2019 :
--	--	---


TEKENINGNUMMER
DO-07



Voorgevel

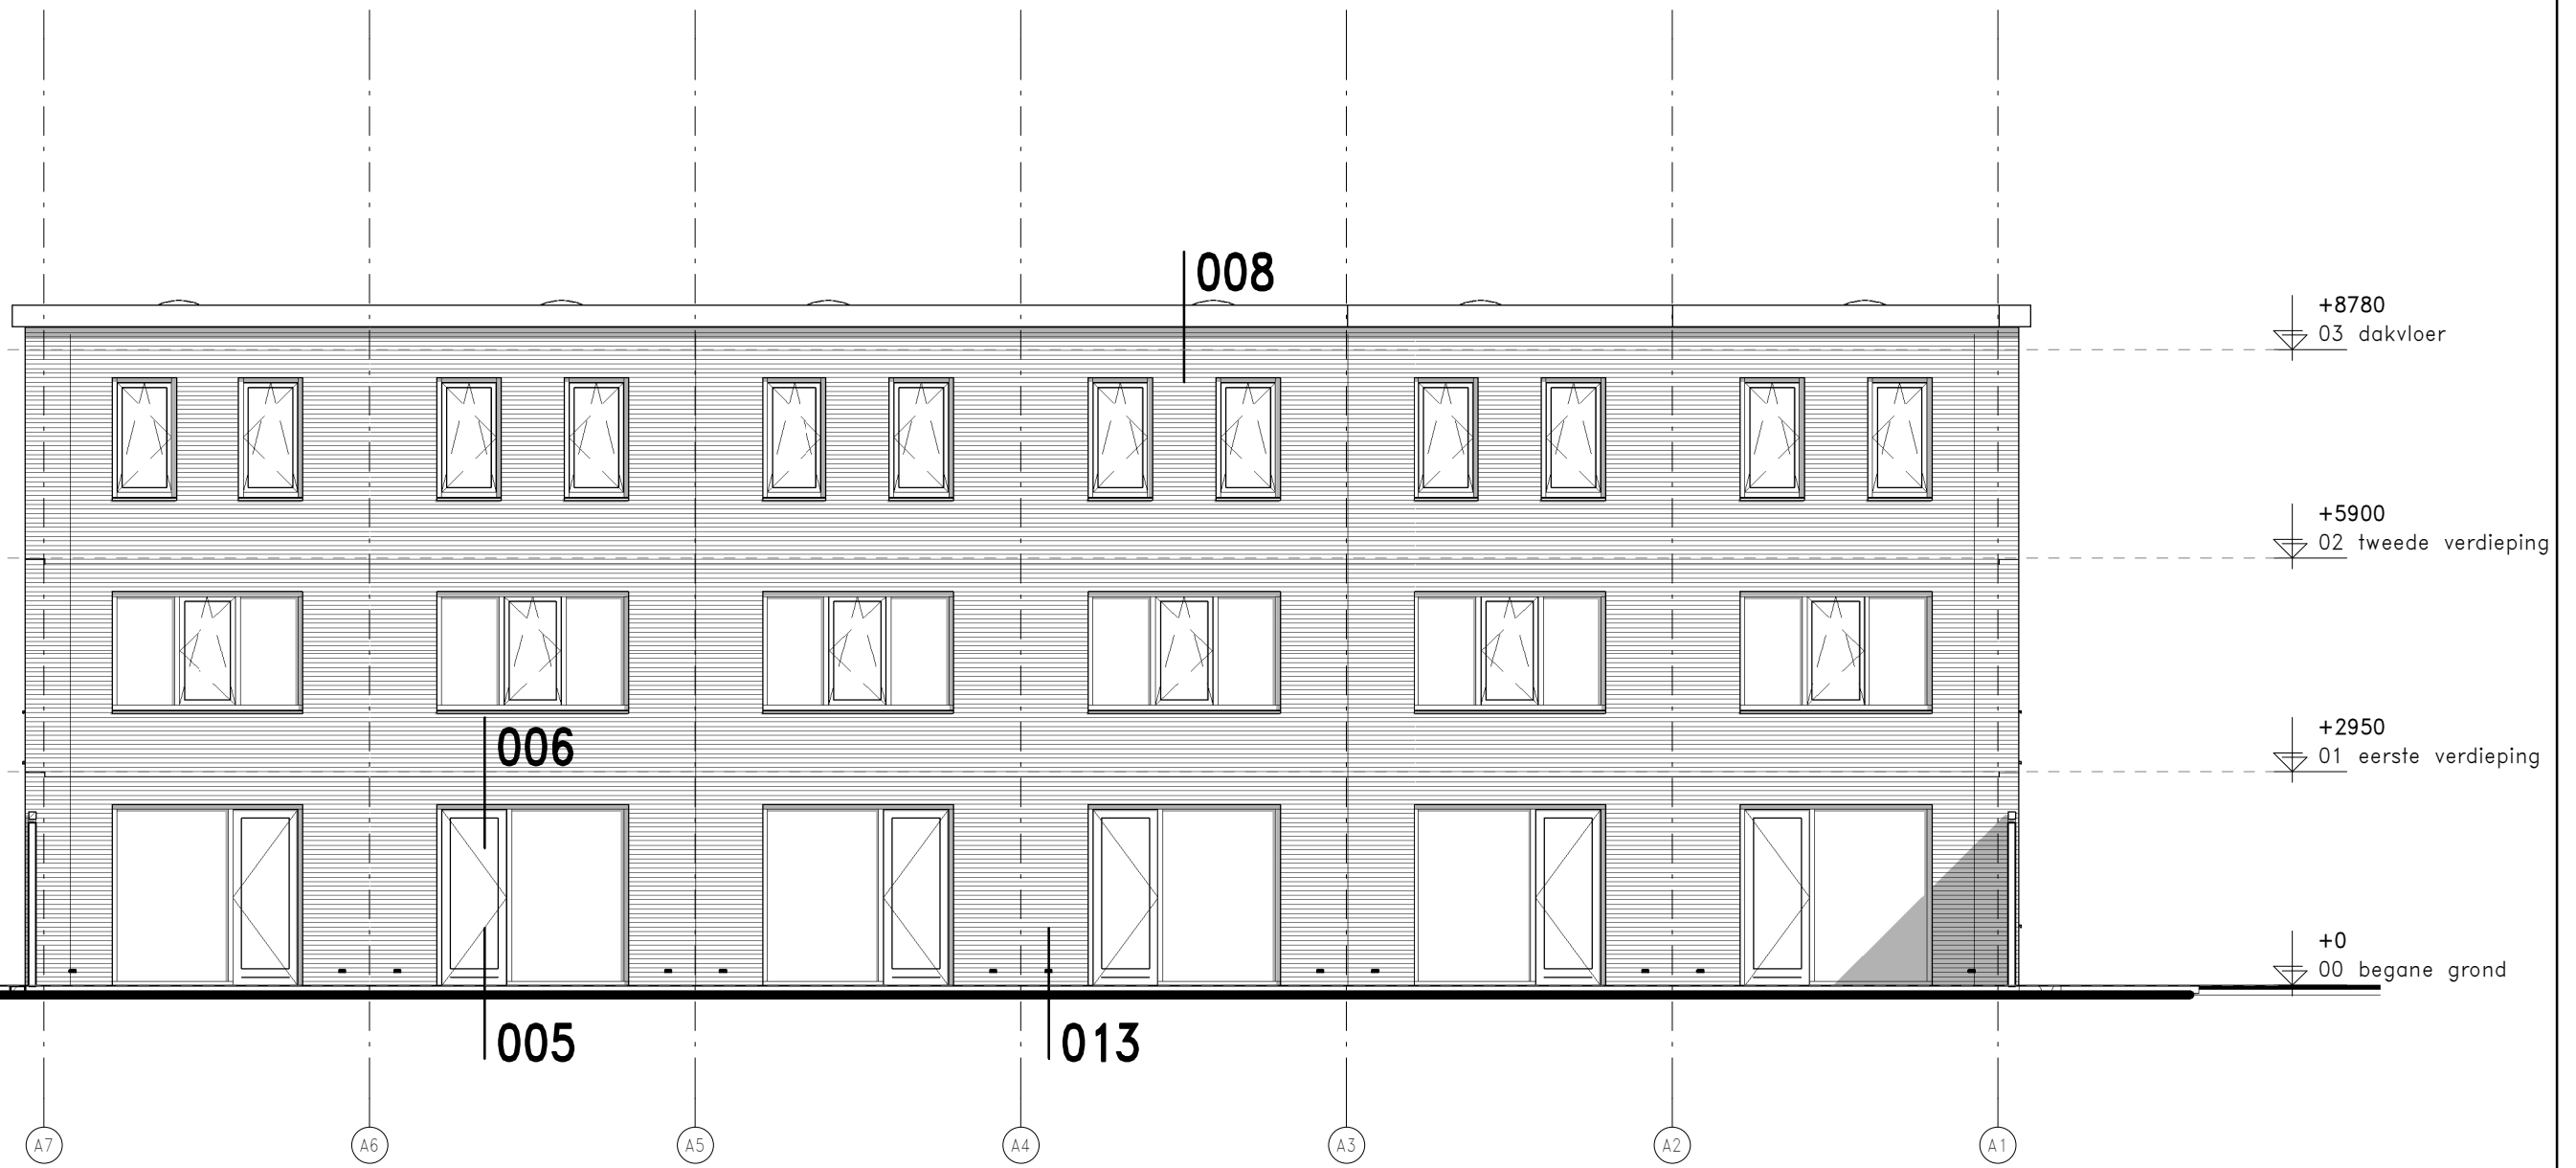


Achtergevel

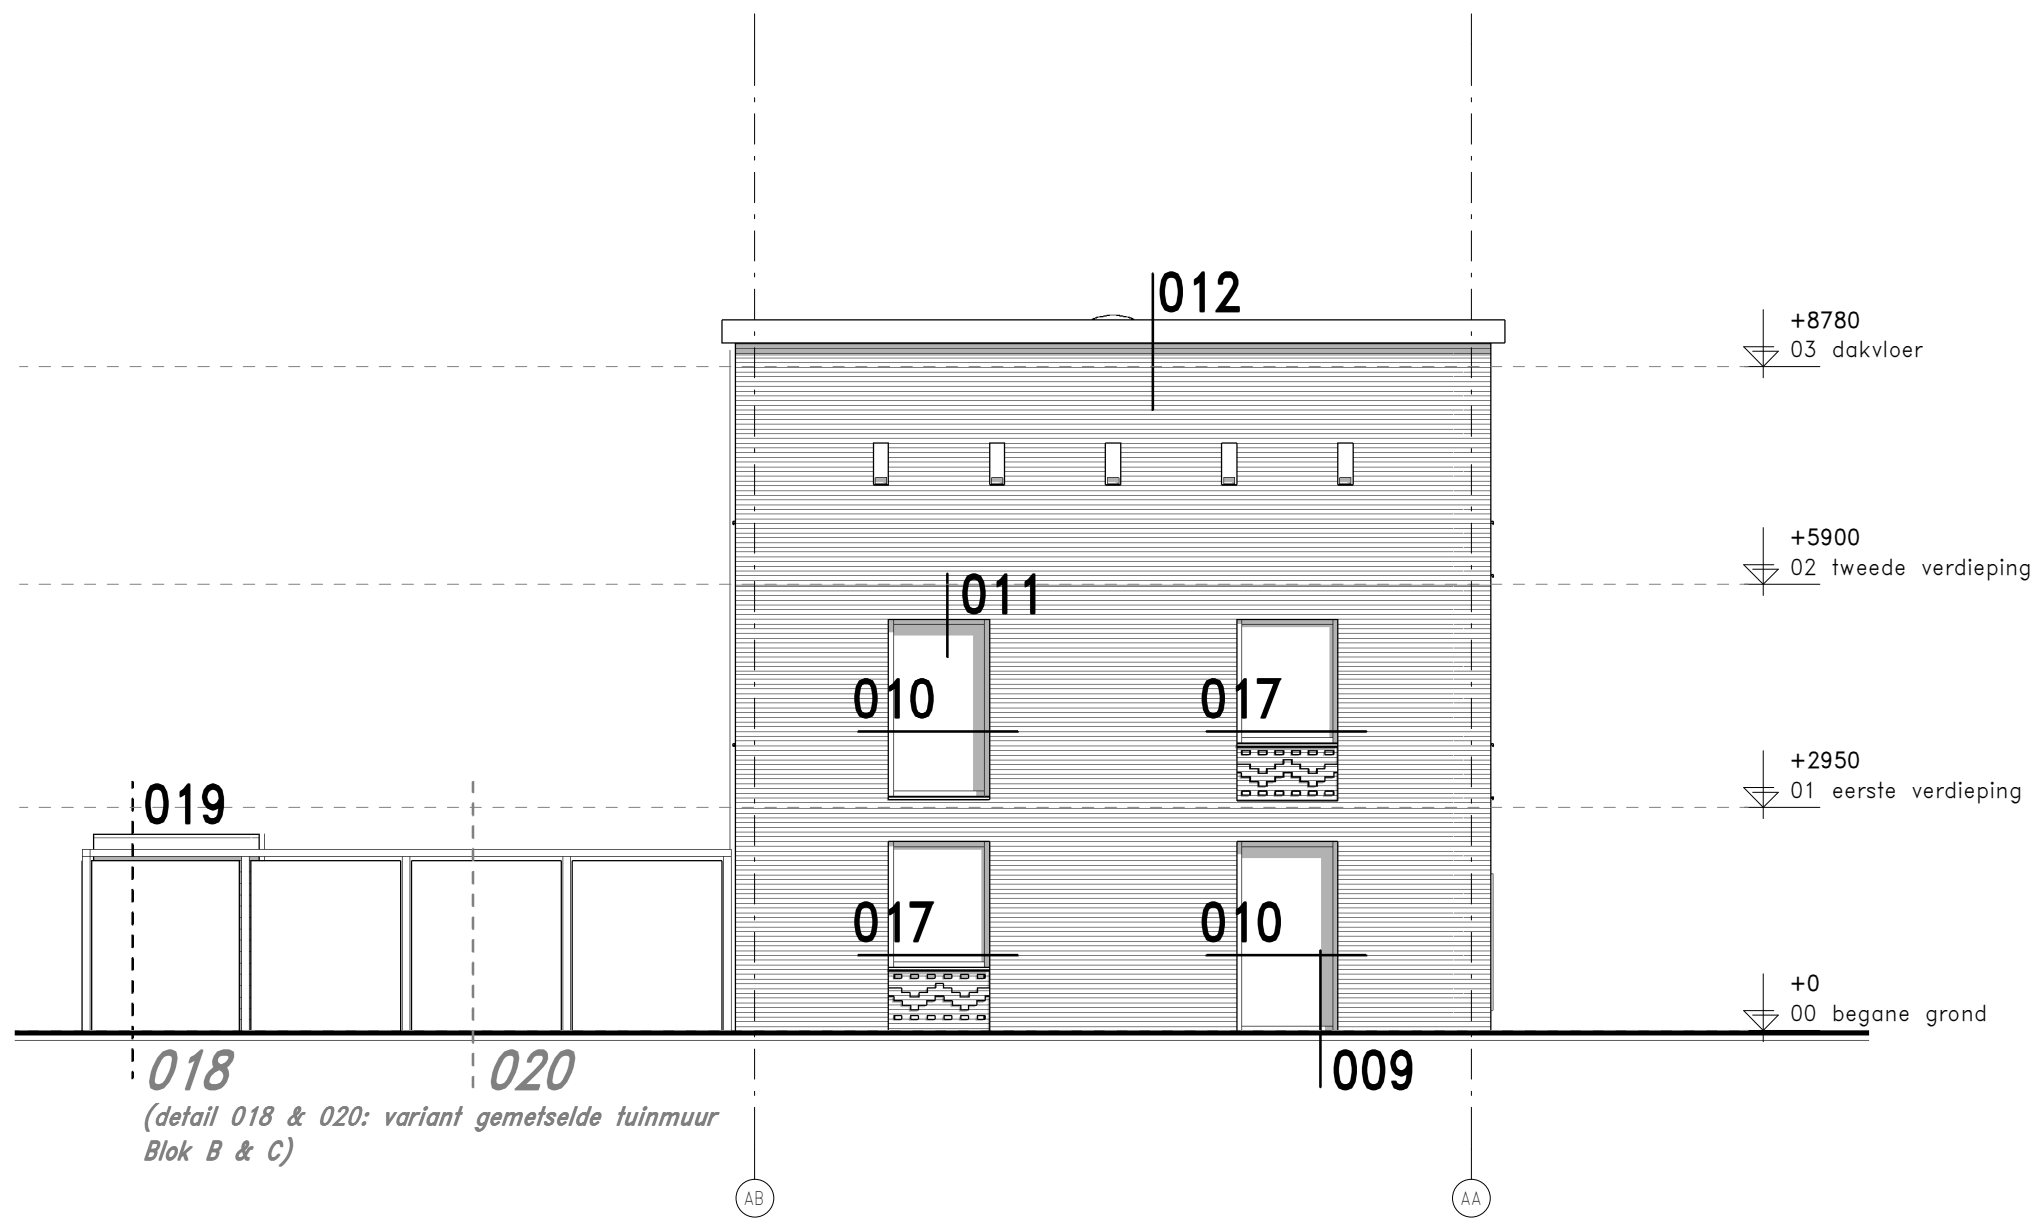


018 **020**
*(detail 018 & 020: variant gemetselde tuinmuur
 Blok B & C)*

Linkerzijgevel

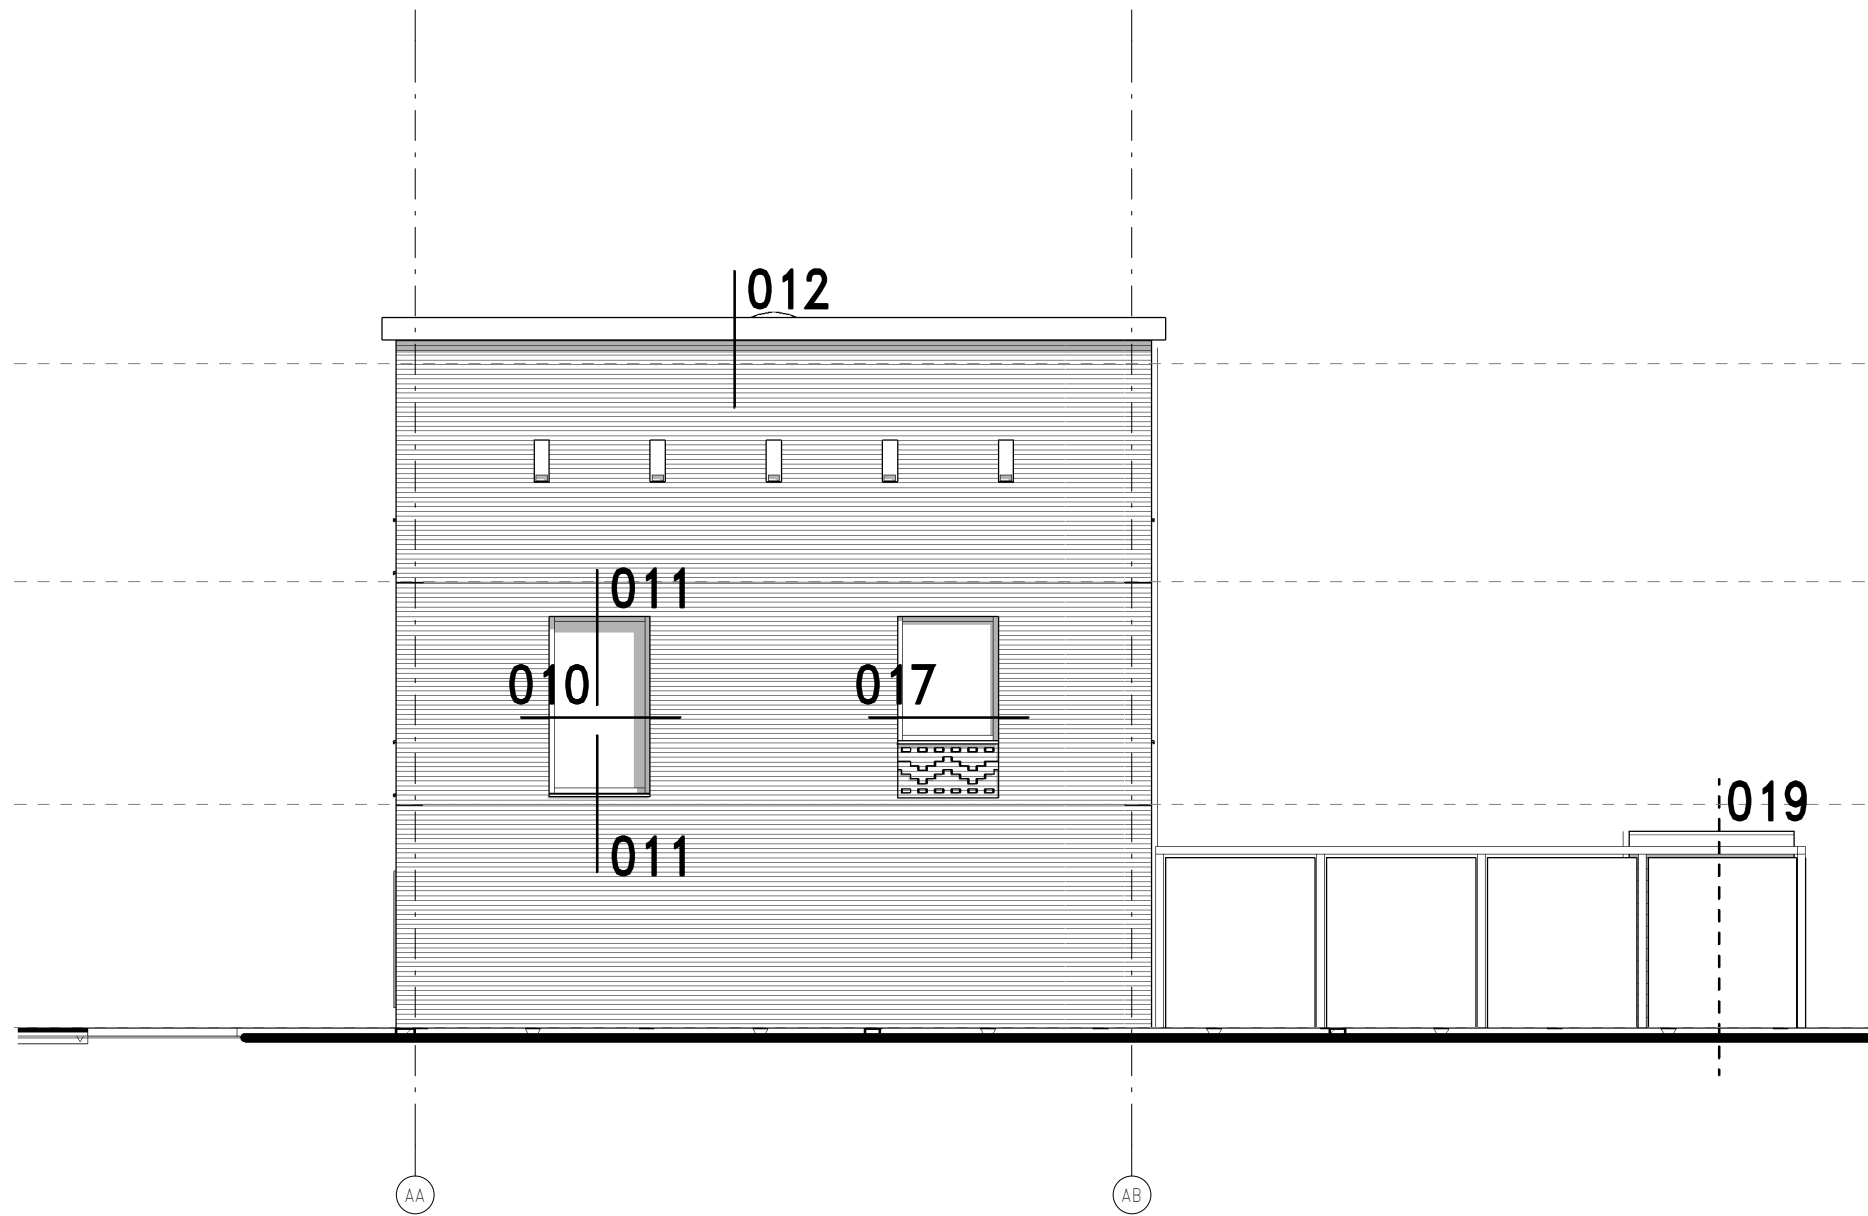

Rechterzijgevel

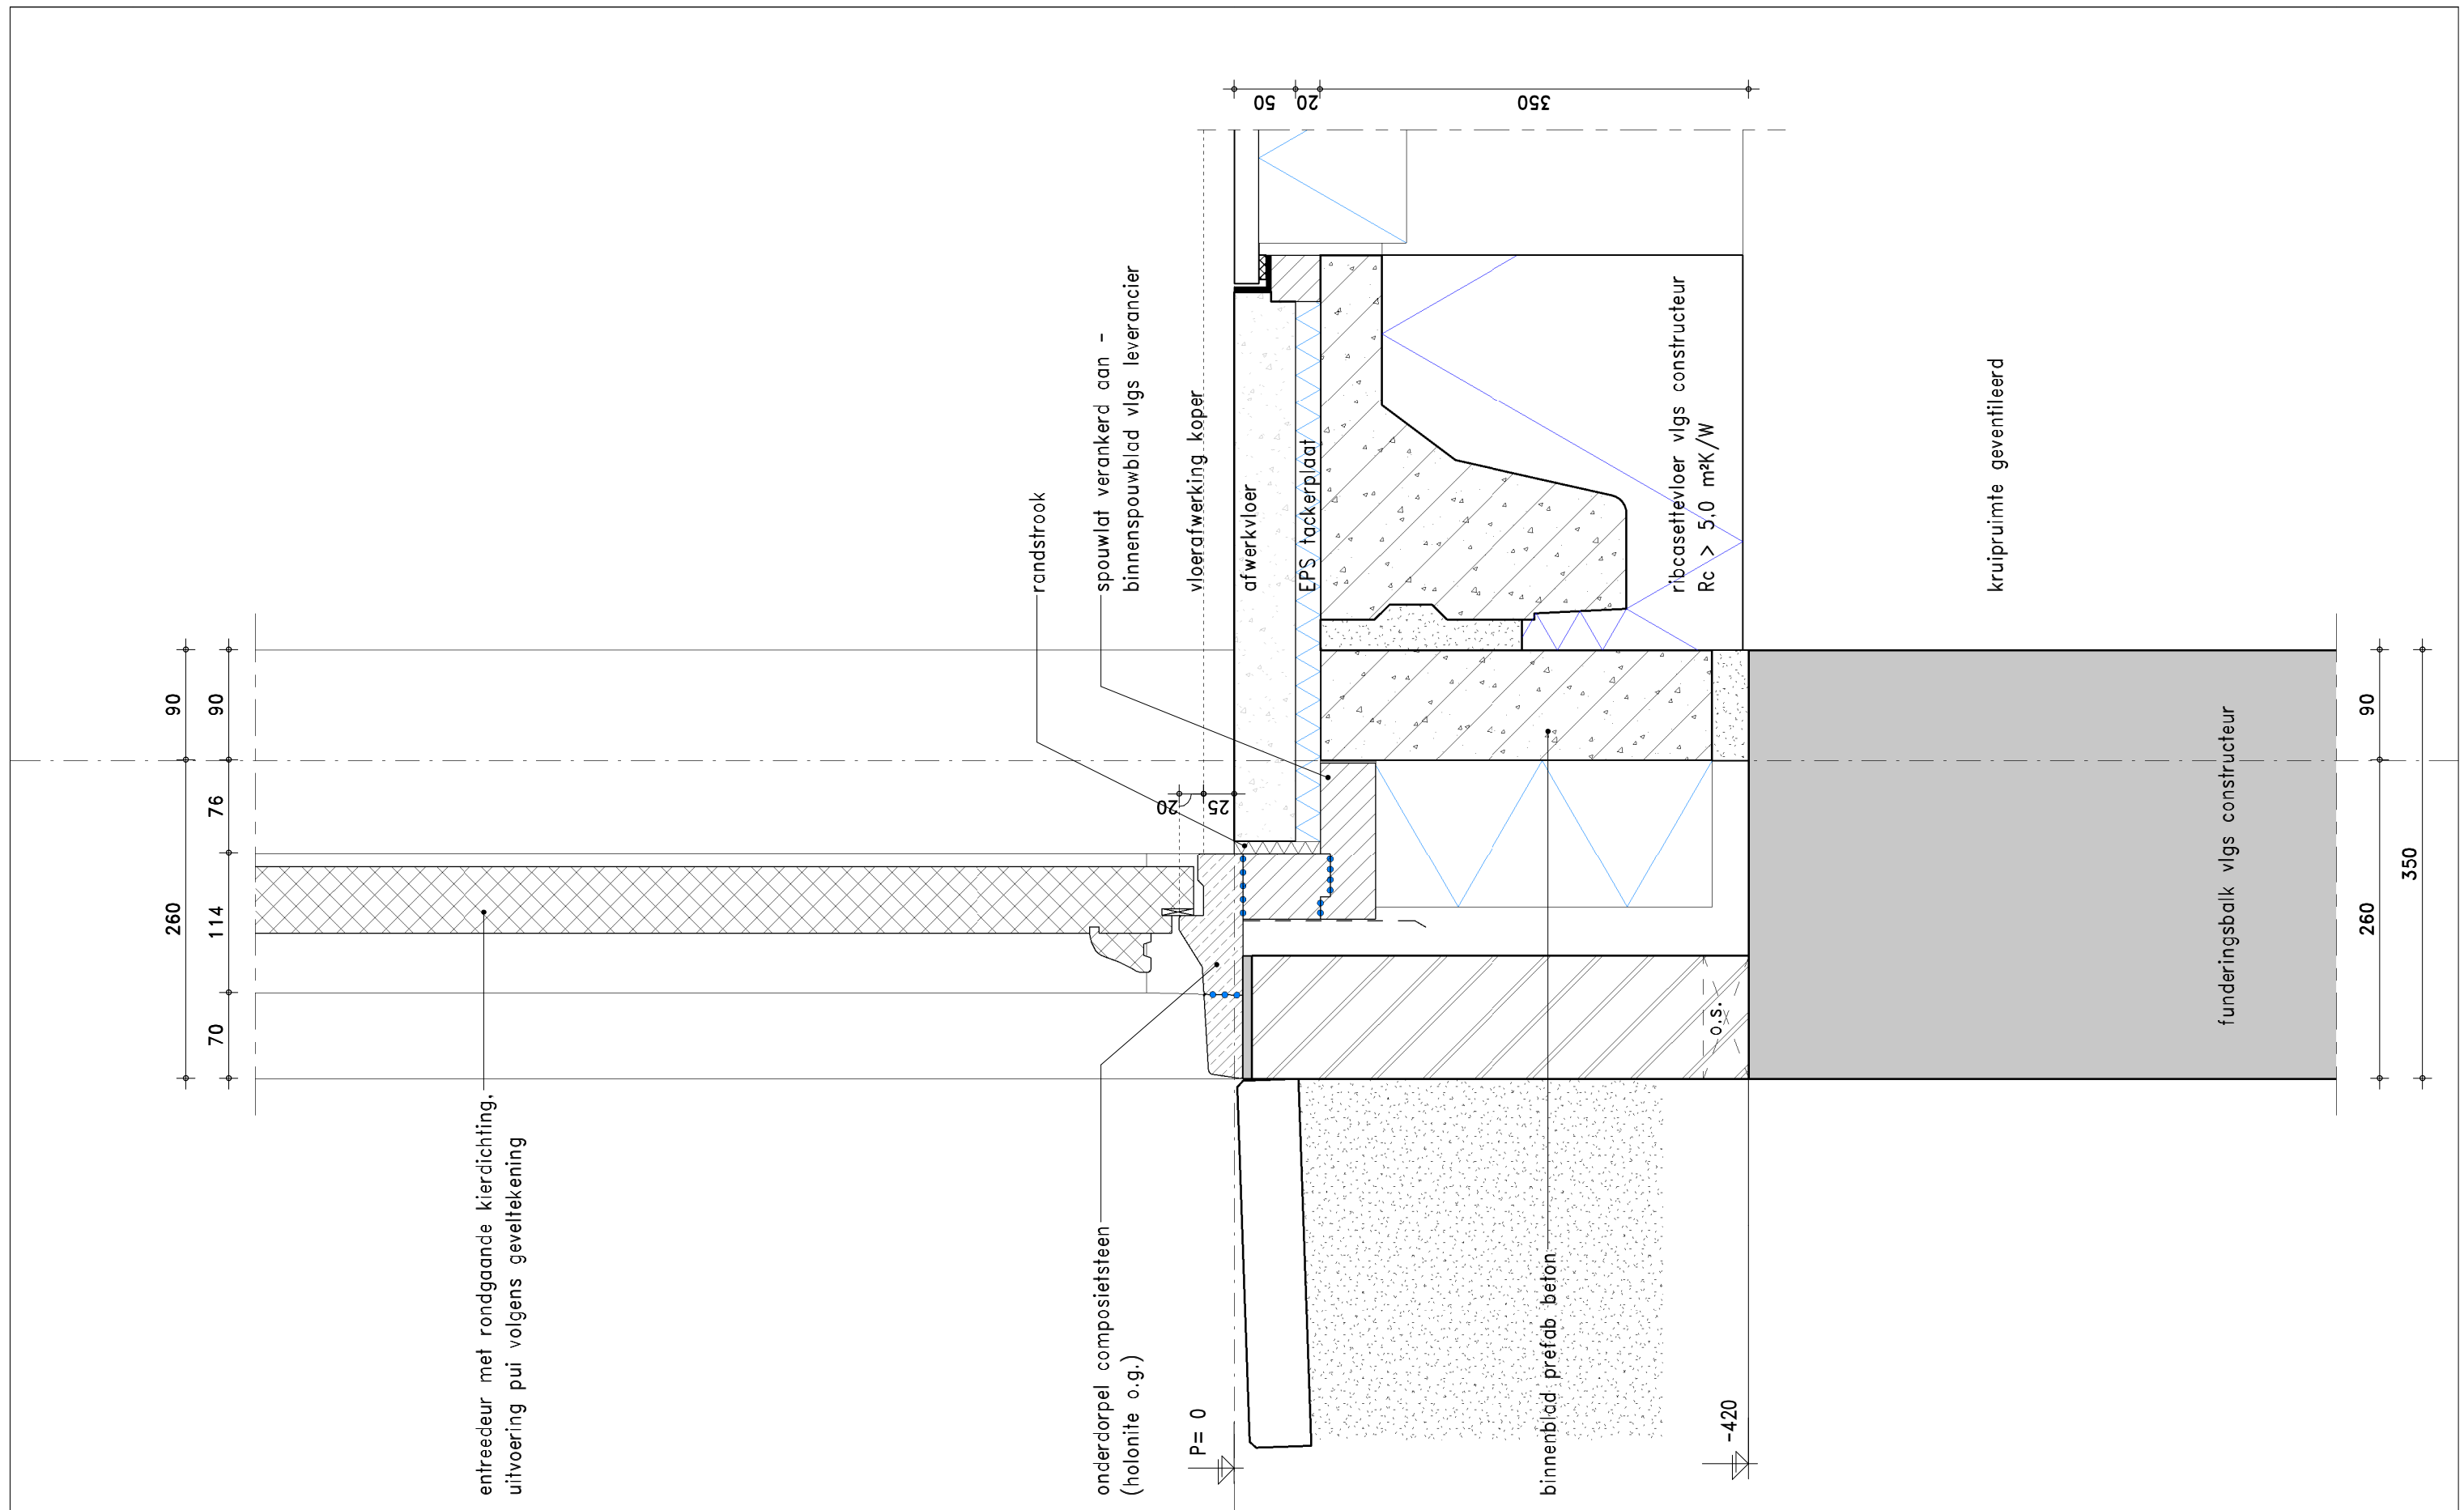

entredeur met rondgaande kierdichting,
uitvoering pui volgens geveltekening

onderdorpel composietsteen
(holonite o.g.)

P=0

binnenblad prefab beton

-420


kruipruimte geventileerd

funderingsbalk vlg constructeur

KLUNDER ARCHITECTEN
T 010 24 25 310
F 010 452 01 90
INFO@KLUNDERARCHITECTEN.NL
WWW.KLUNDERARCHITECTEN.NL

PROJECTNR. : 18923
SCHAAL : 1:5
GETEKEND : WA
DATUM : 14-05-2019
GEWIJZIGD :
STATUS : Zie voorblad

DETAILNUMMER
001

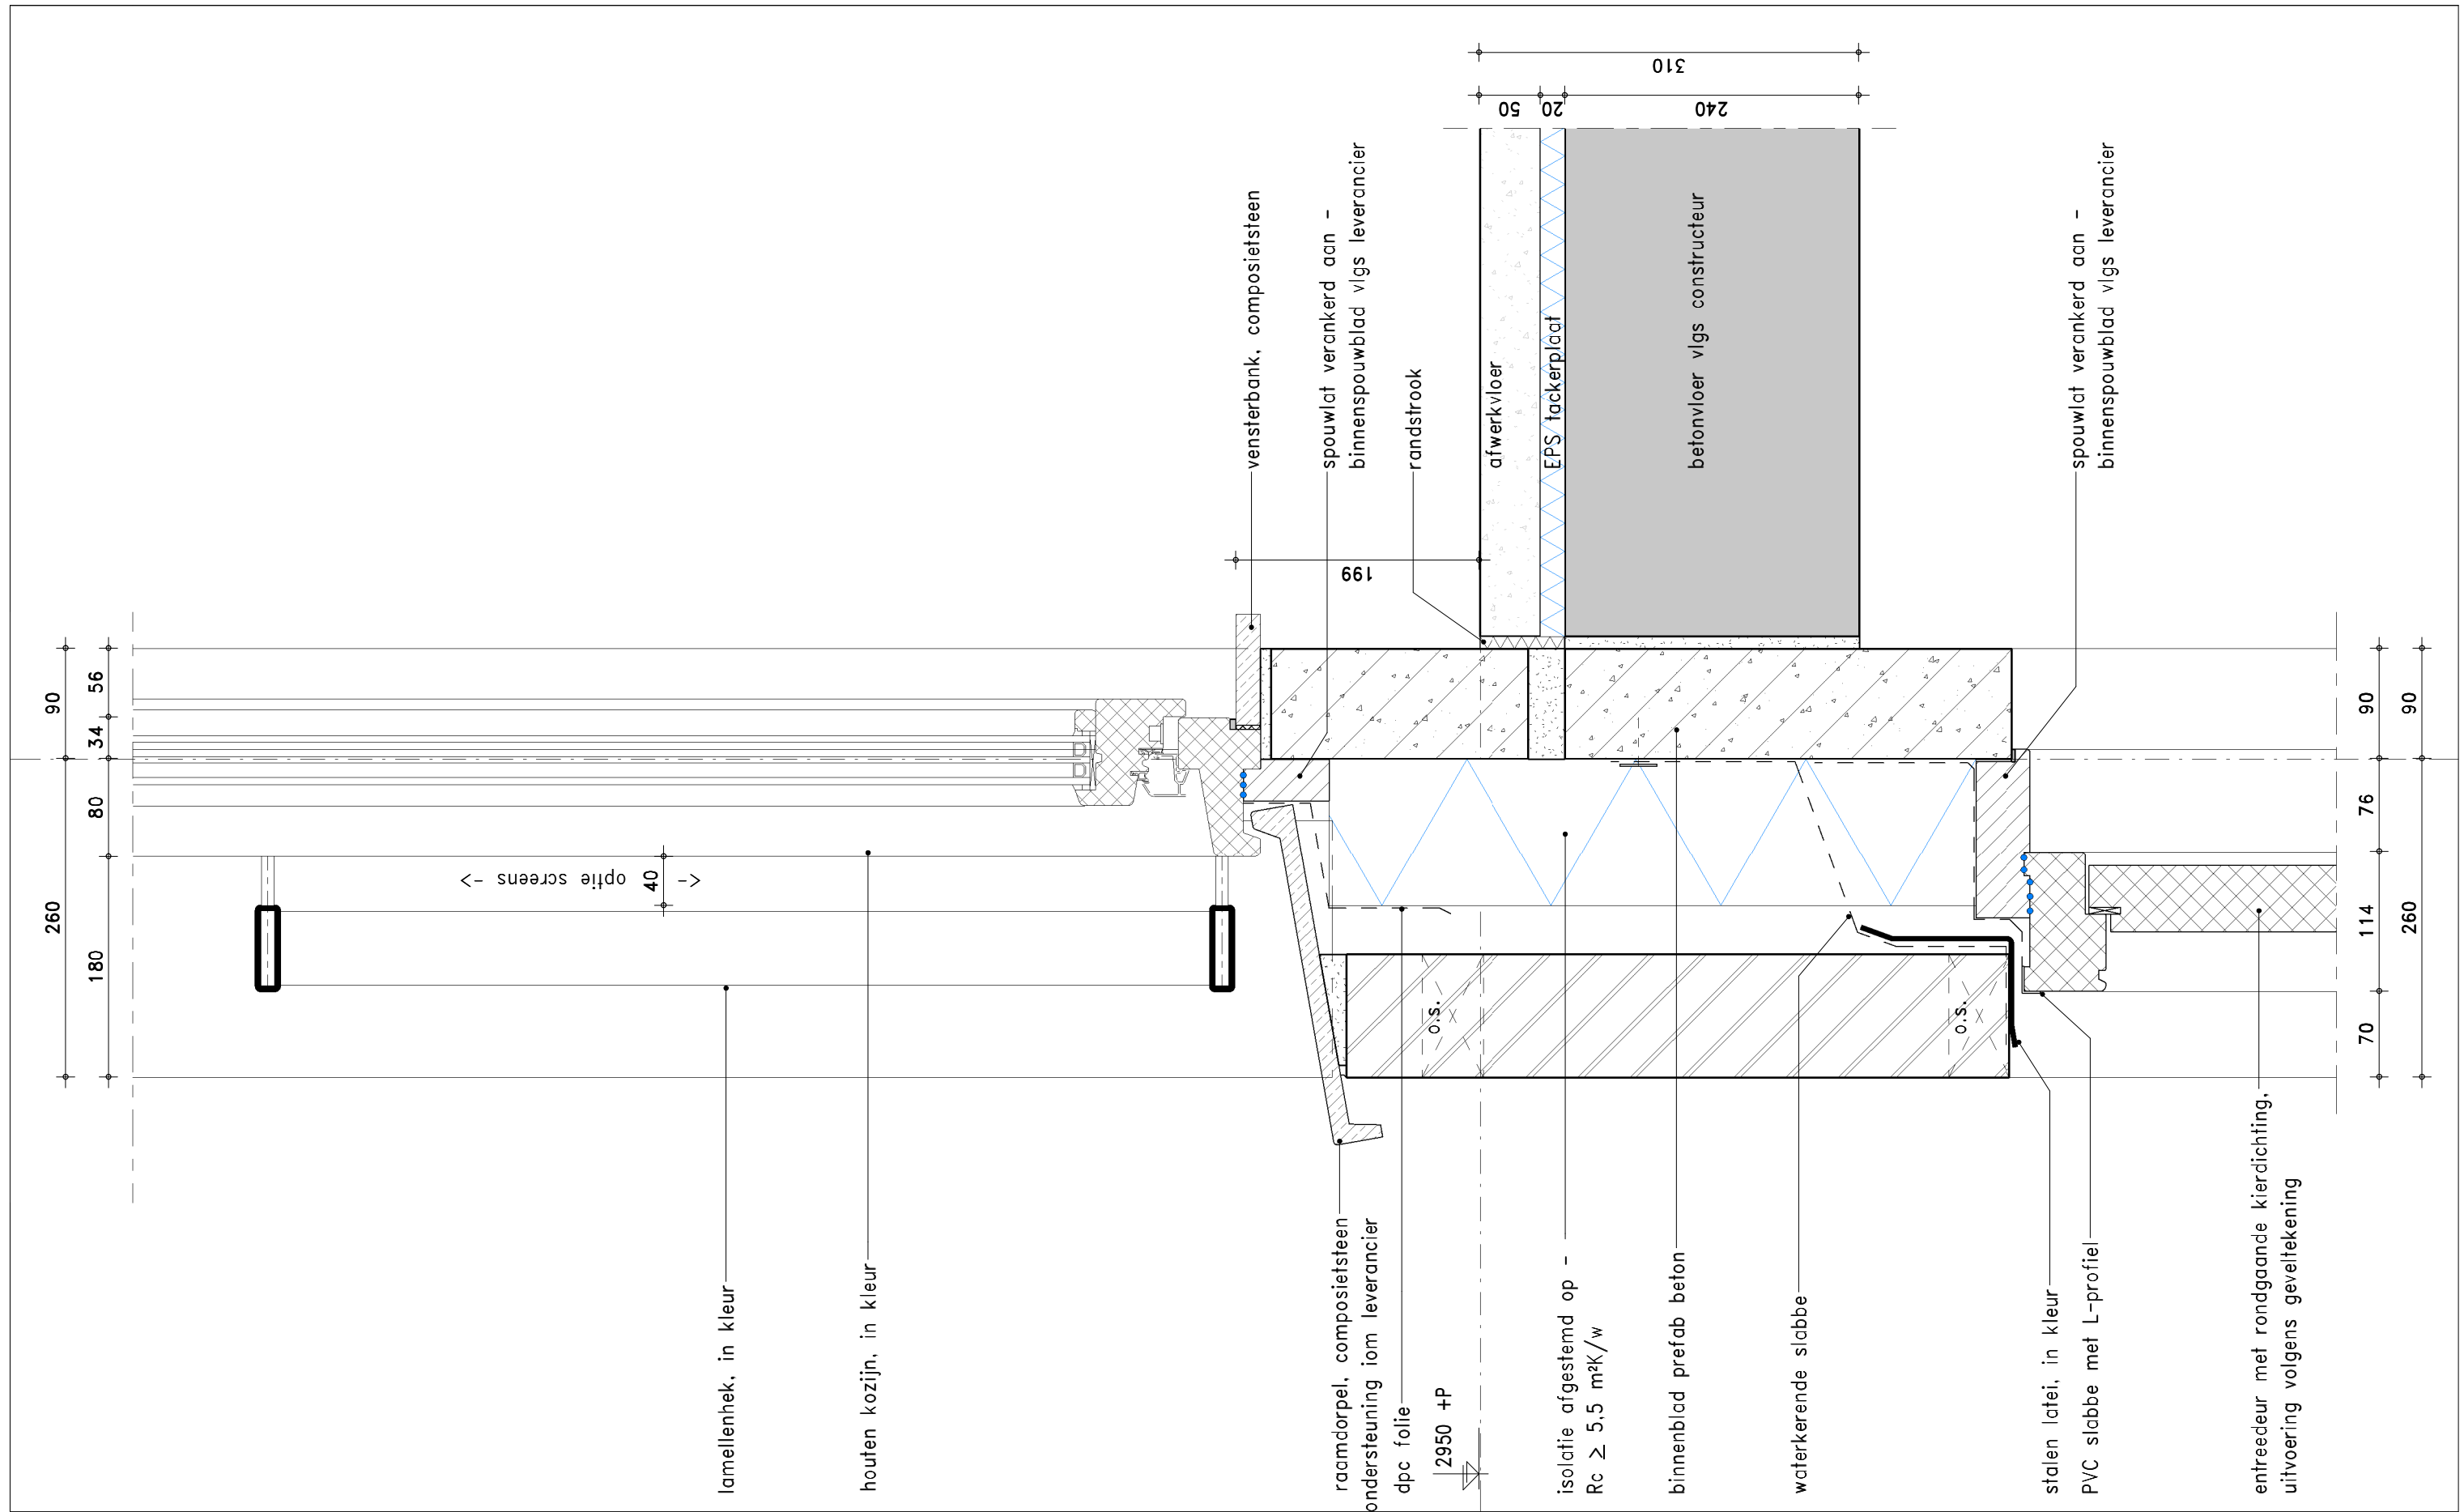

KLUNDER ARCHITECTEN

T 010 24 25 310
 F 010 452 01 90
 INFO@KLUNDERARCHITECTEN.NL
 WWW.KLUNDERARCHITECTEN.NL

PROJECTNR.

SCHAAL
 GETEKEND
 DATUM
 GEWIJZIGD
 STATUS

: 18923

: 1:5
 : WA


: 14-05-2019

:

: Zie voorblad

DETAILNUMMER

002

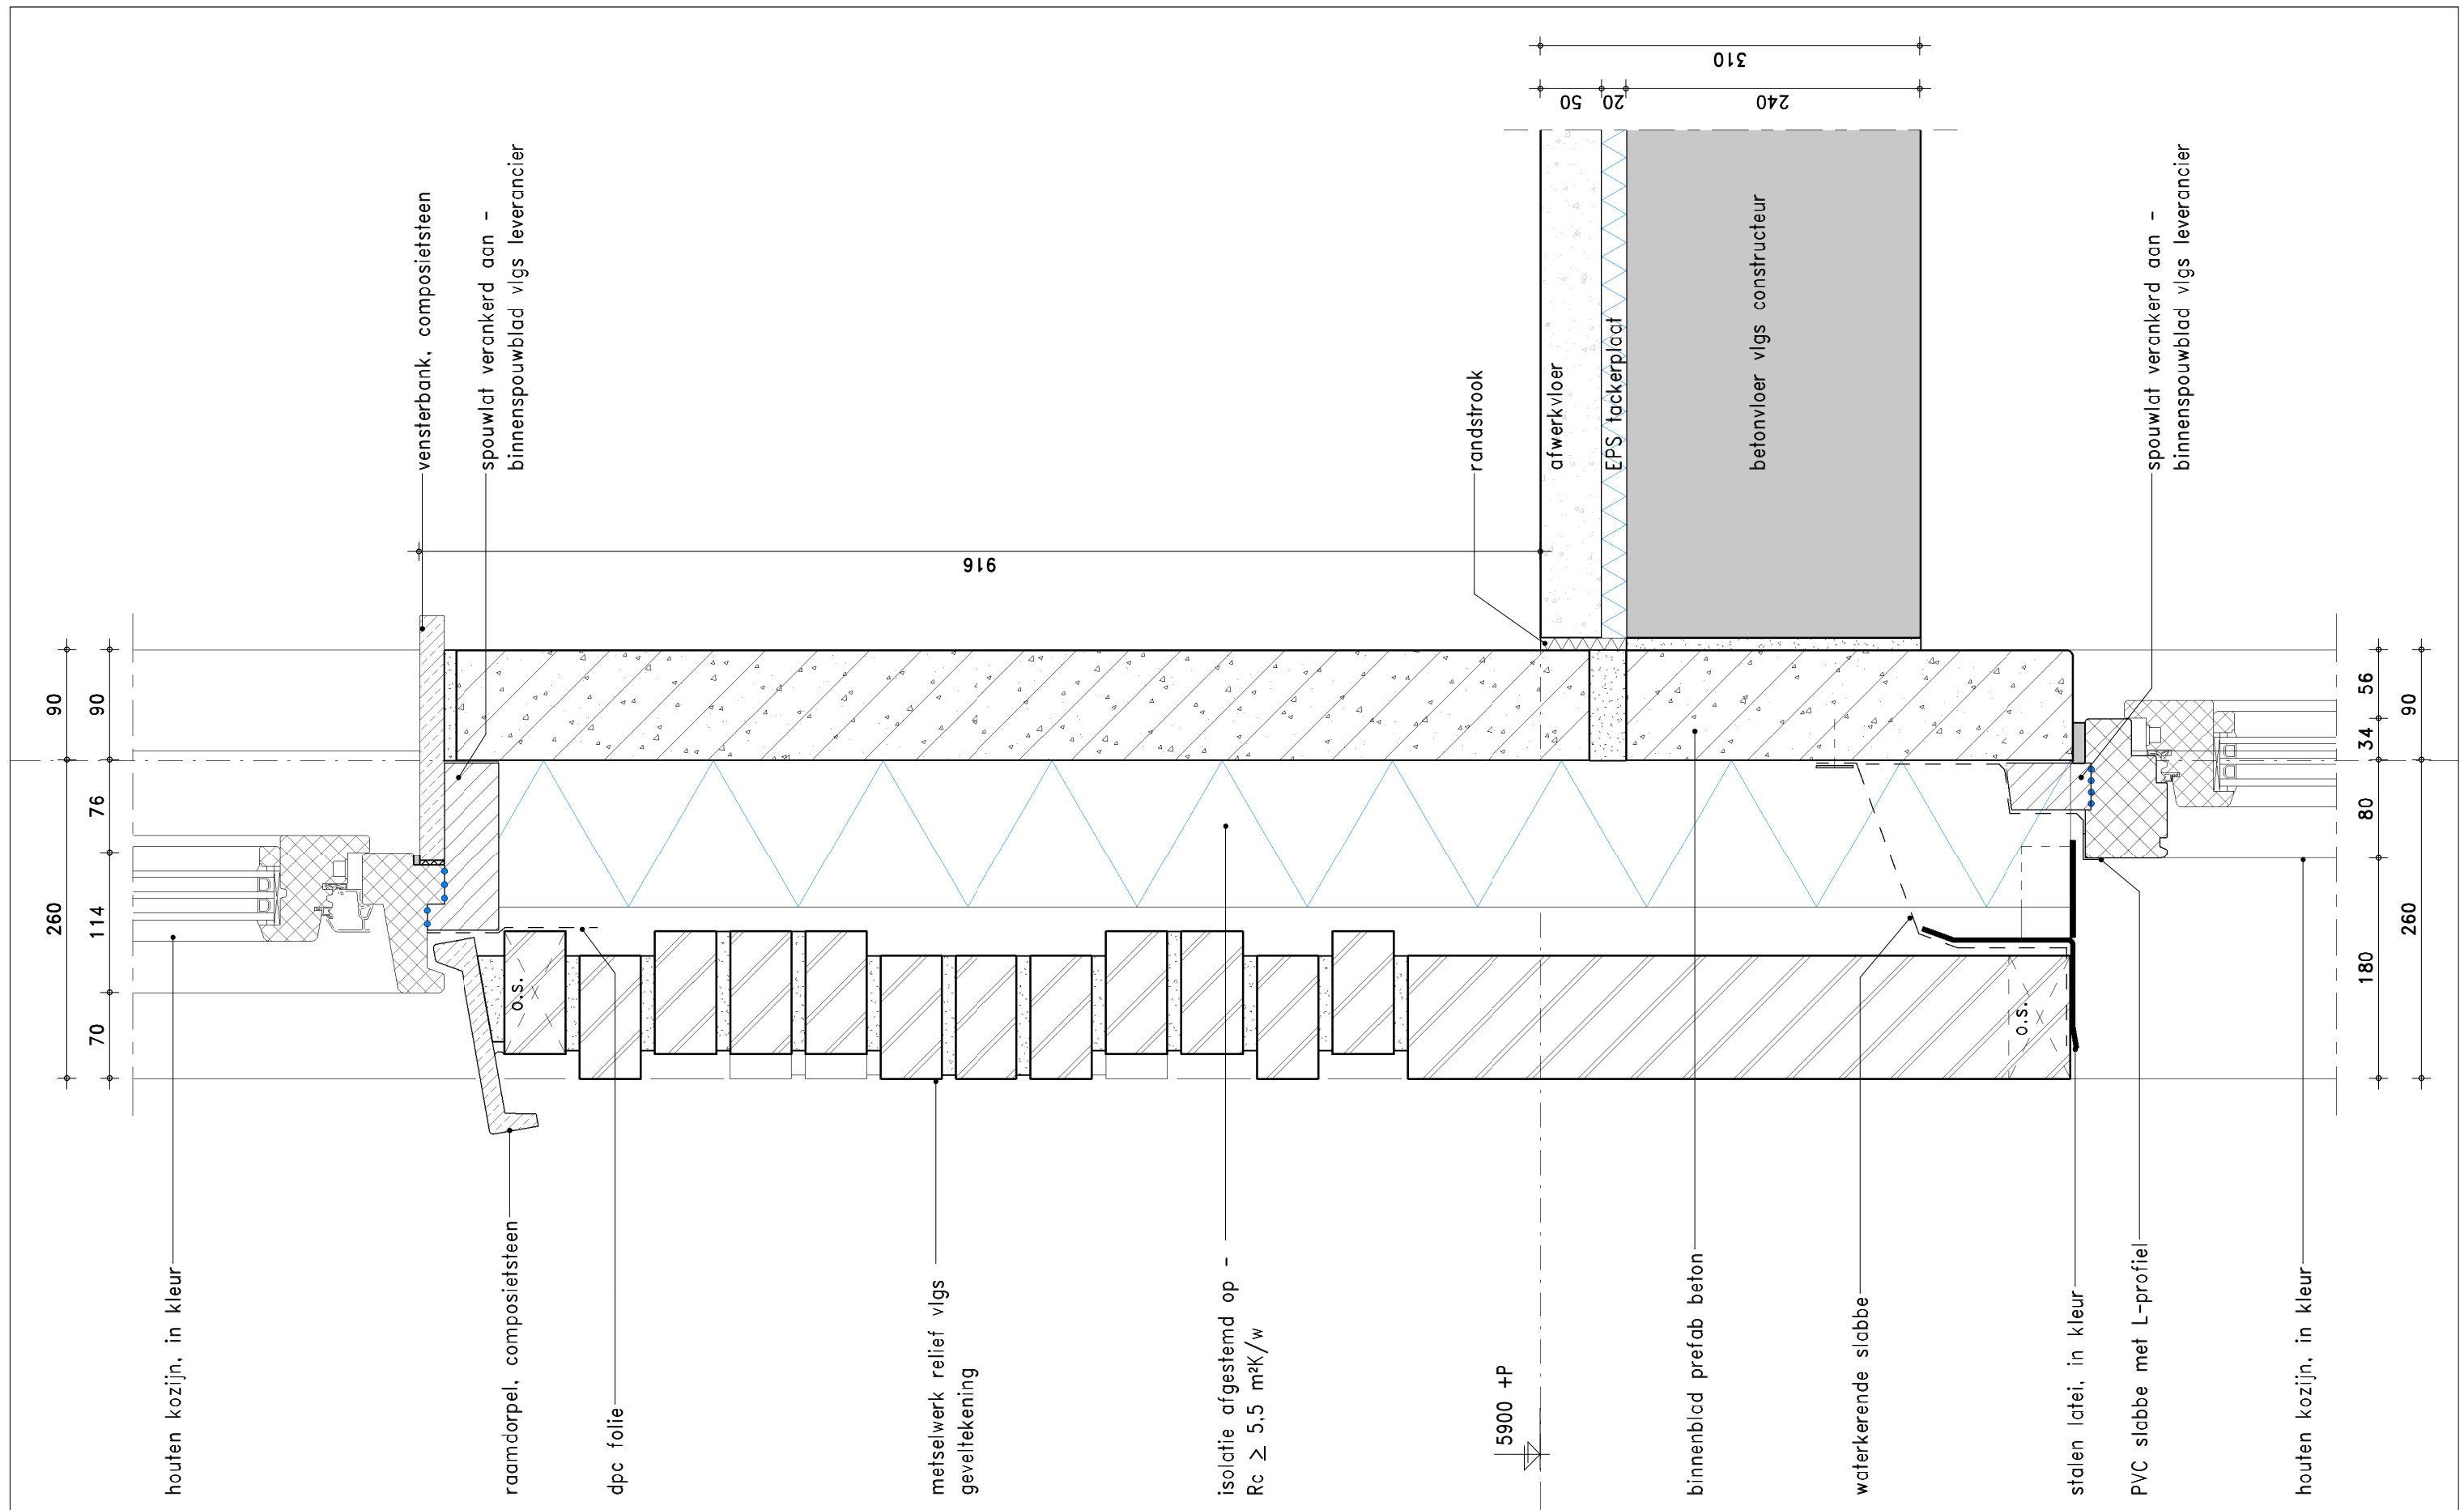

KLUNDER ARCHITECTEN

T 010 24 25 310

F 010 452 01 90

INFO@KLUNDERARCHITECTEN.NL

WWW.KLUNDERARCHITECTEN.NL

PROJECTNR. : 18923

SCHAAL : 1:5

GETEKEND : WA


DATUM : 14-05-2019

GEWIJZIGD :

STATUS : Zie voorblad

DETAILNUMMER

003

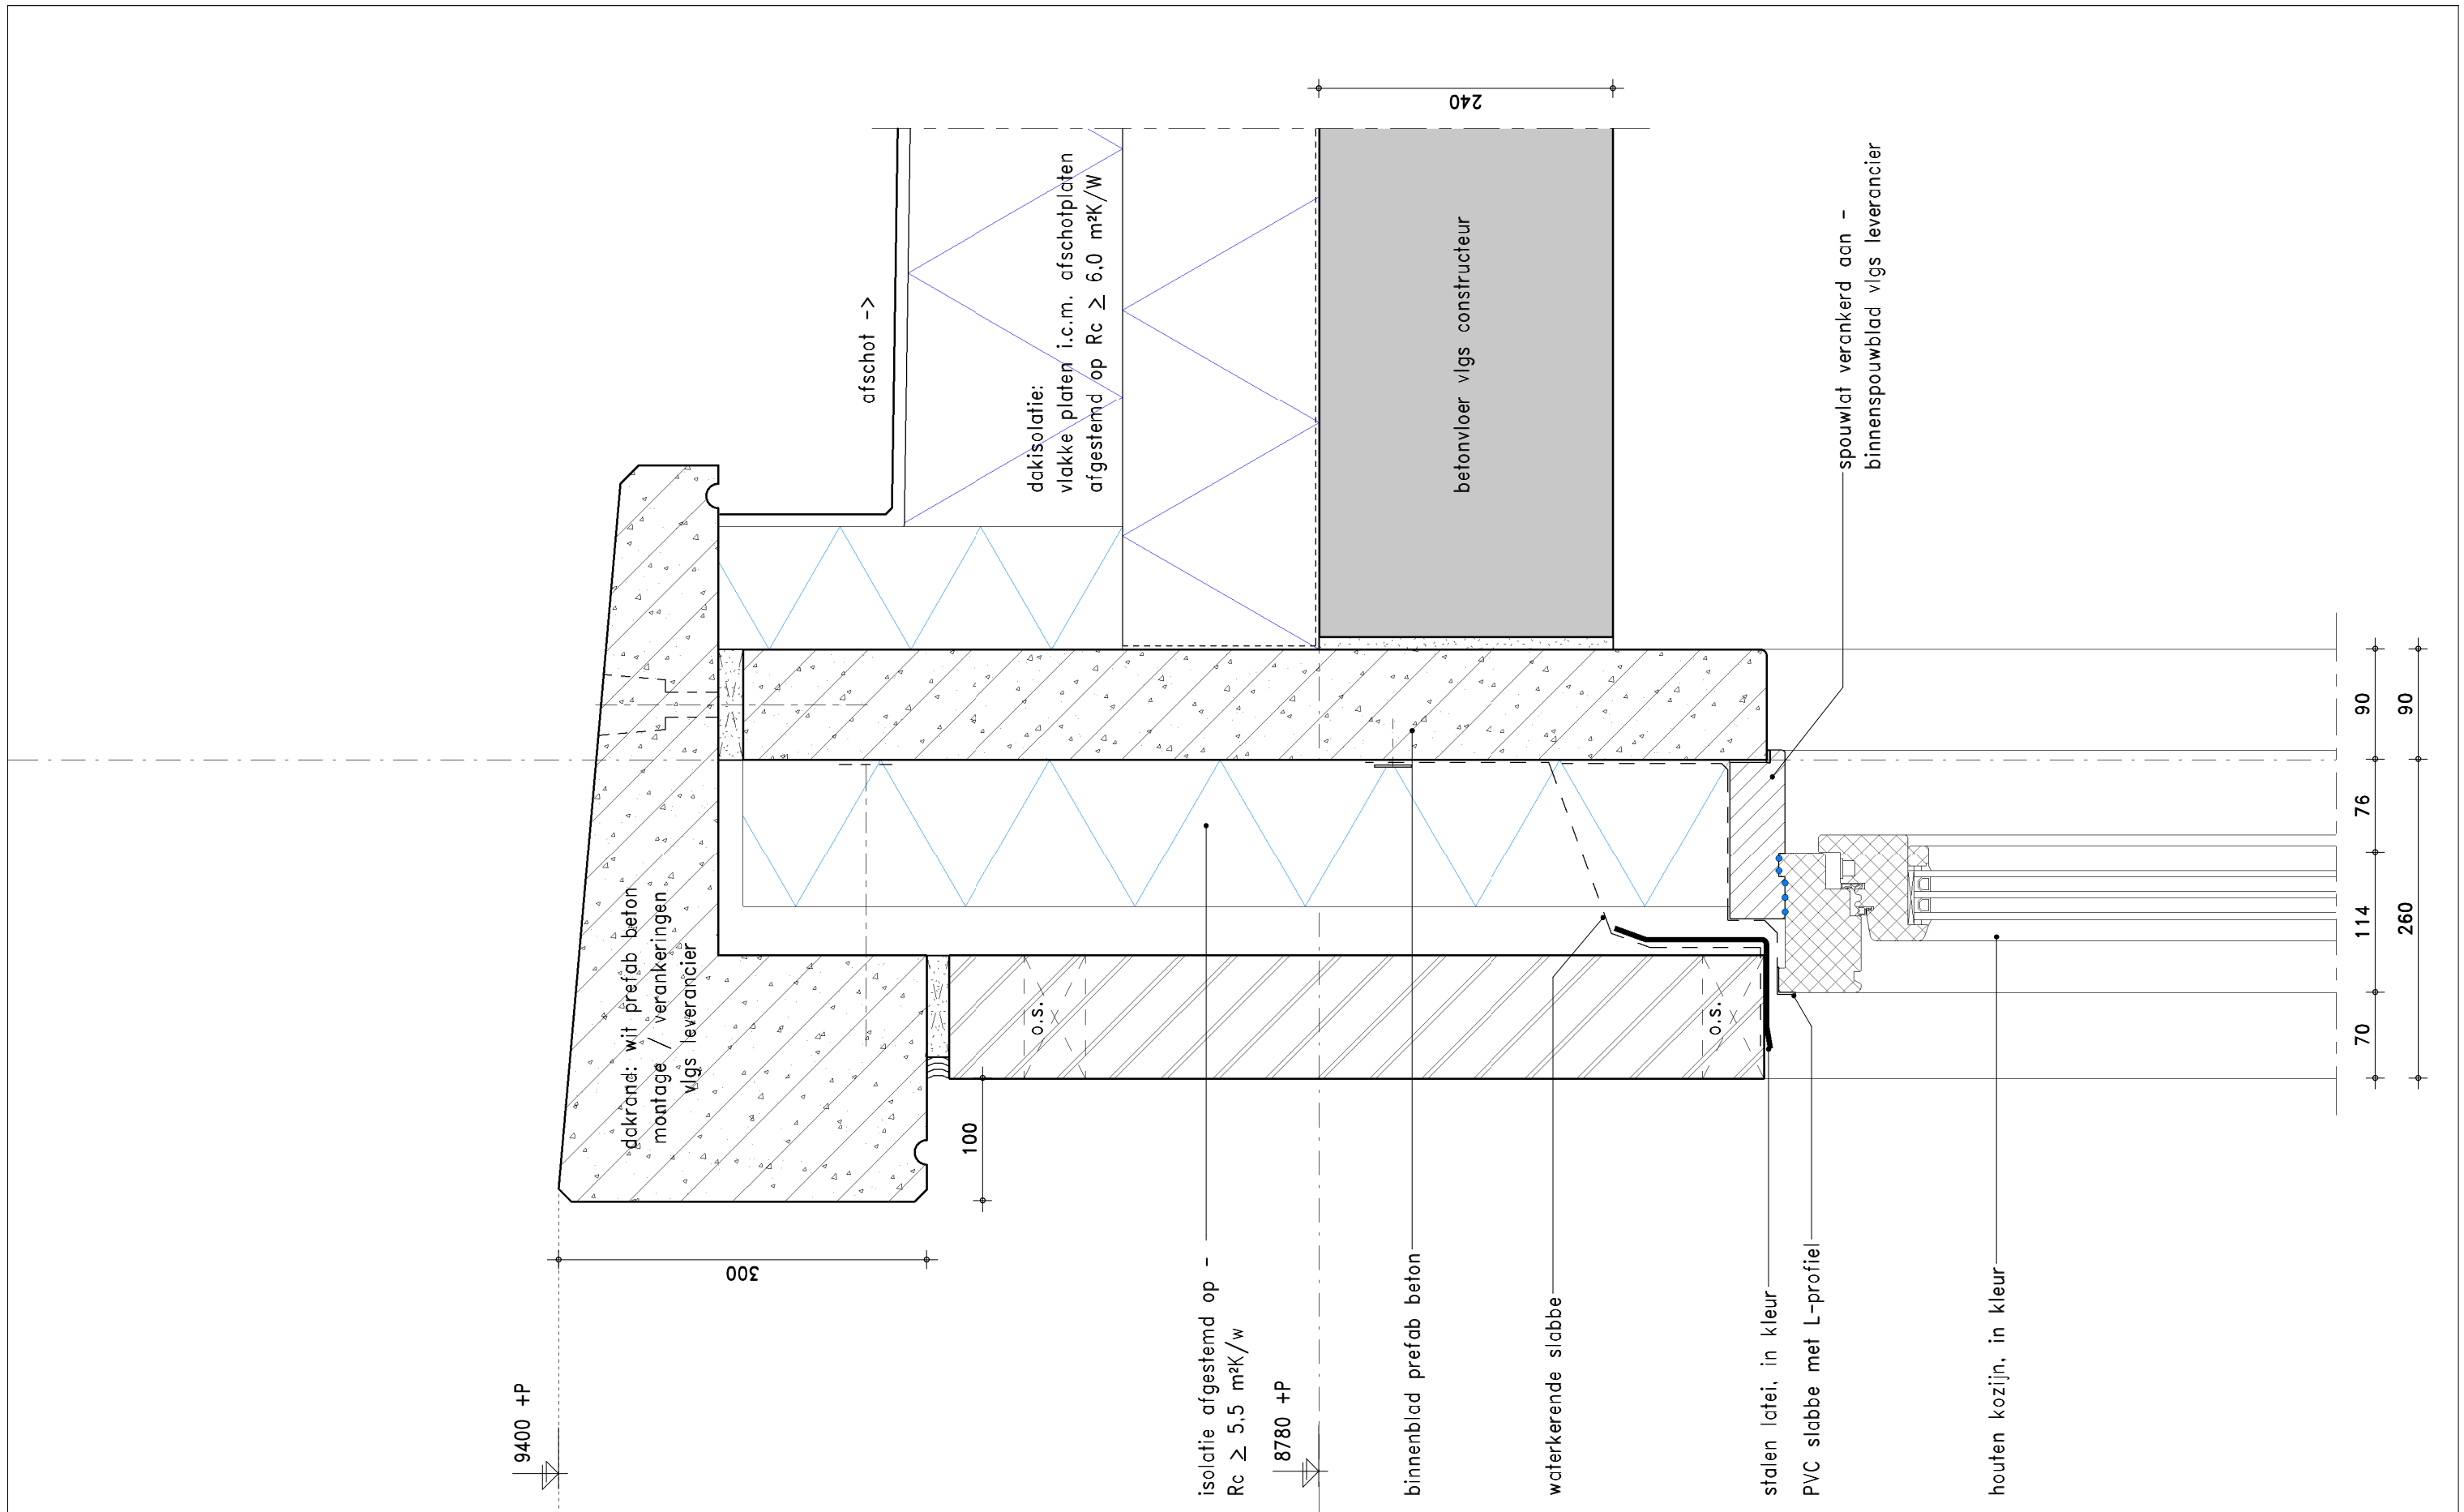

KLUNDER ARCHITECTEN

T 010 24 25 310
F 010 452 01 90

INFO@KLUNDERARCHITECTEN.NL
WWW.KLUNDERARCHITECTEN.NL

PROJECTNR.

: 18923

SCHAAL

: 1:5

GETEKEND

: WA

DATUM

: 14-05-2019

GEWIJZIGD


:

STATUS

: Zie voorblad

DETAILNUMMER

004

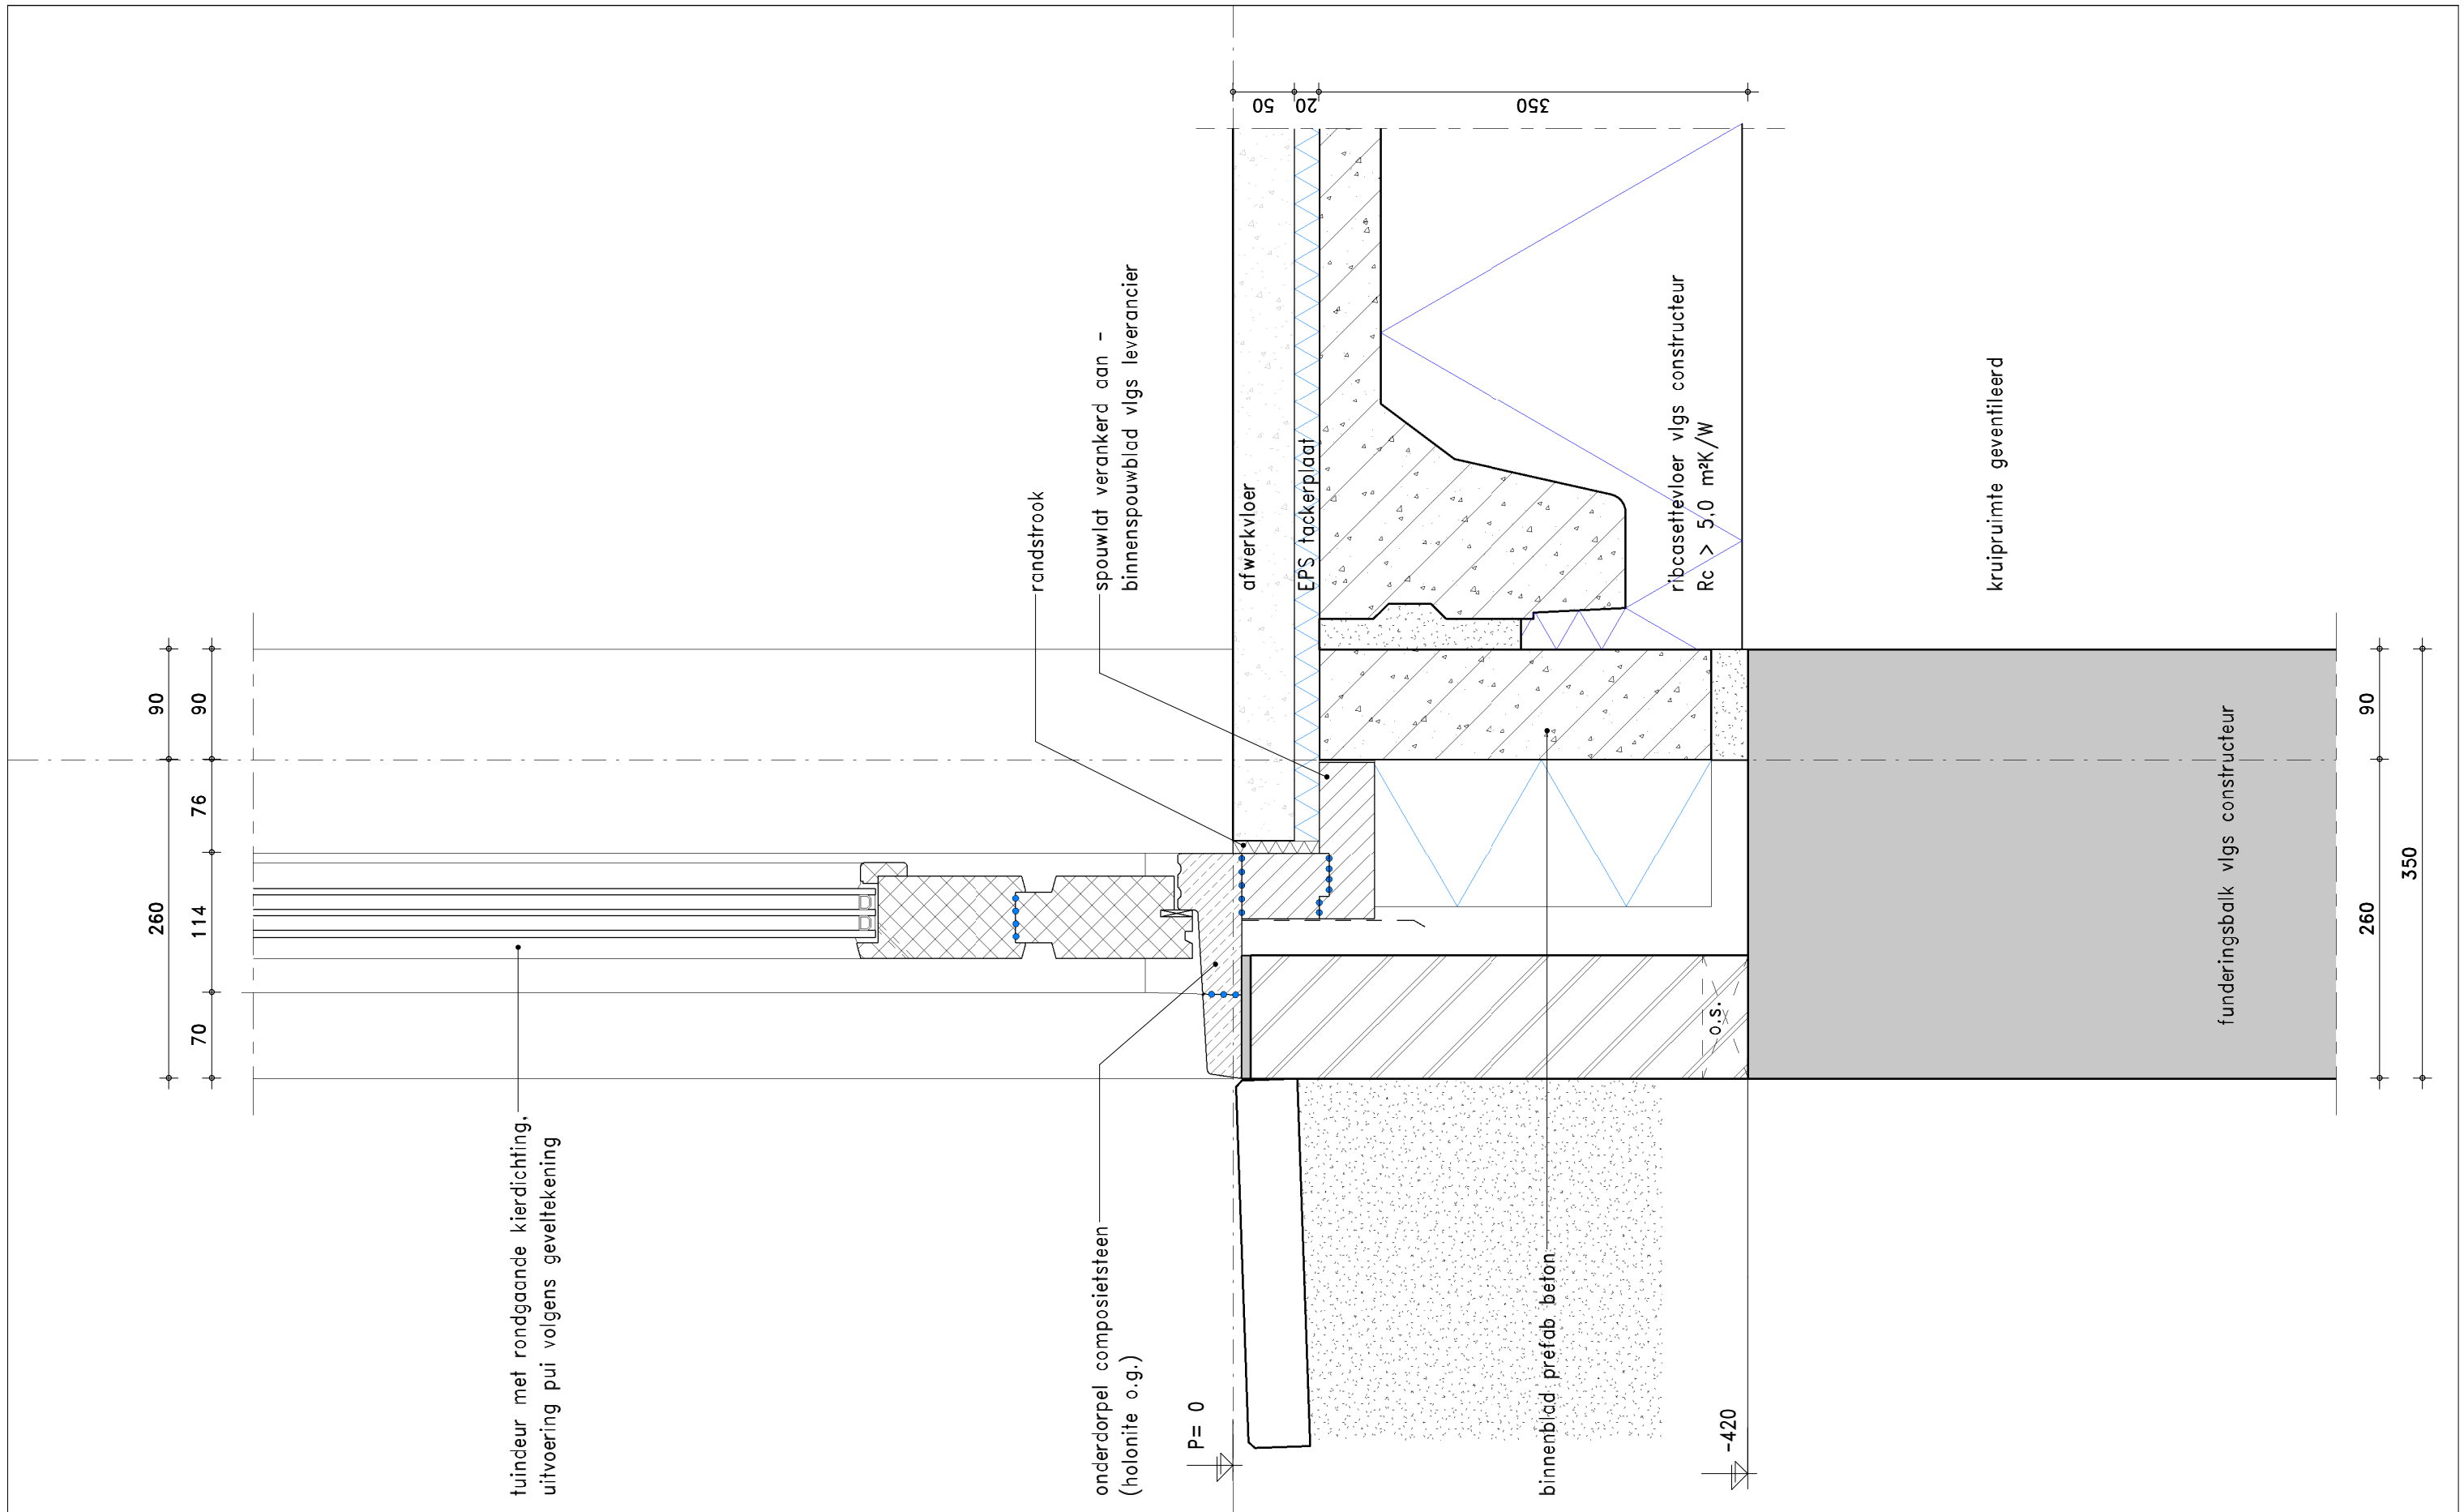

KLUNDER ARCHITECTEN

T 010 24 25 310

F 010 452 01 90

INFO@KLUNDERARCHITECTEN.NL

WWW.KLUNDERARCHITECTEN.NL

PROJECTNR. : 18923

SCHAAL : 1:5

GETEKEND : WA


DATUM : 14-05-2019

GEWIJZIGD :

STATUS : Zie voorblad

DETAILNUMMER

005

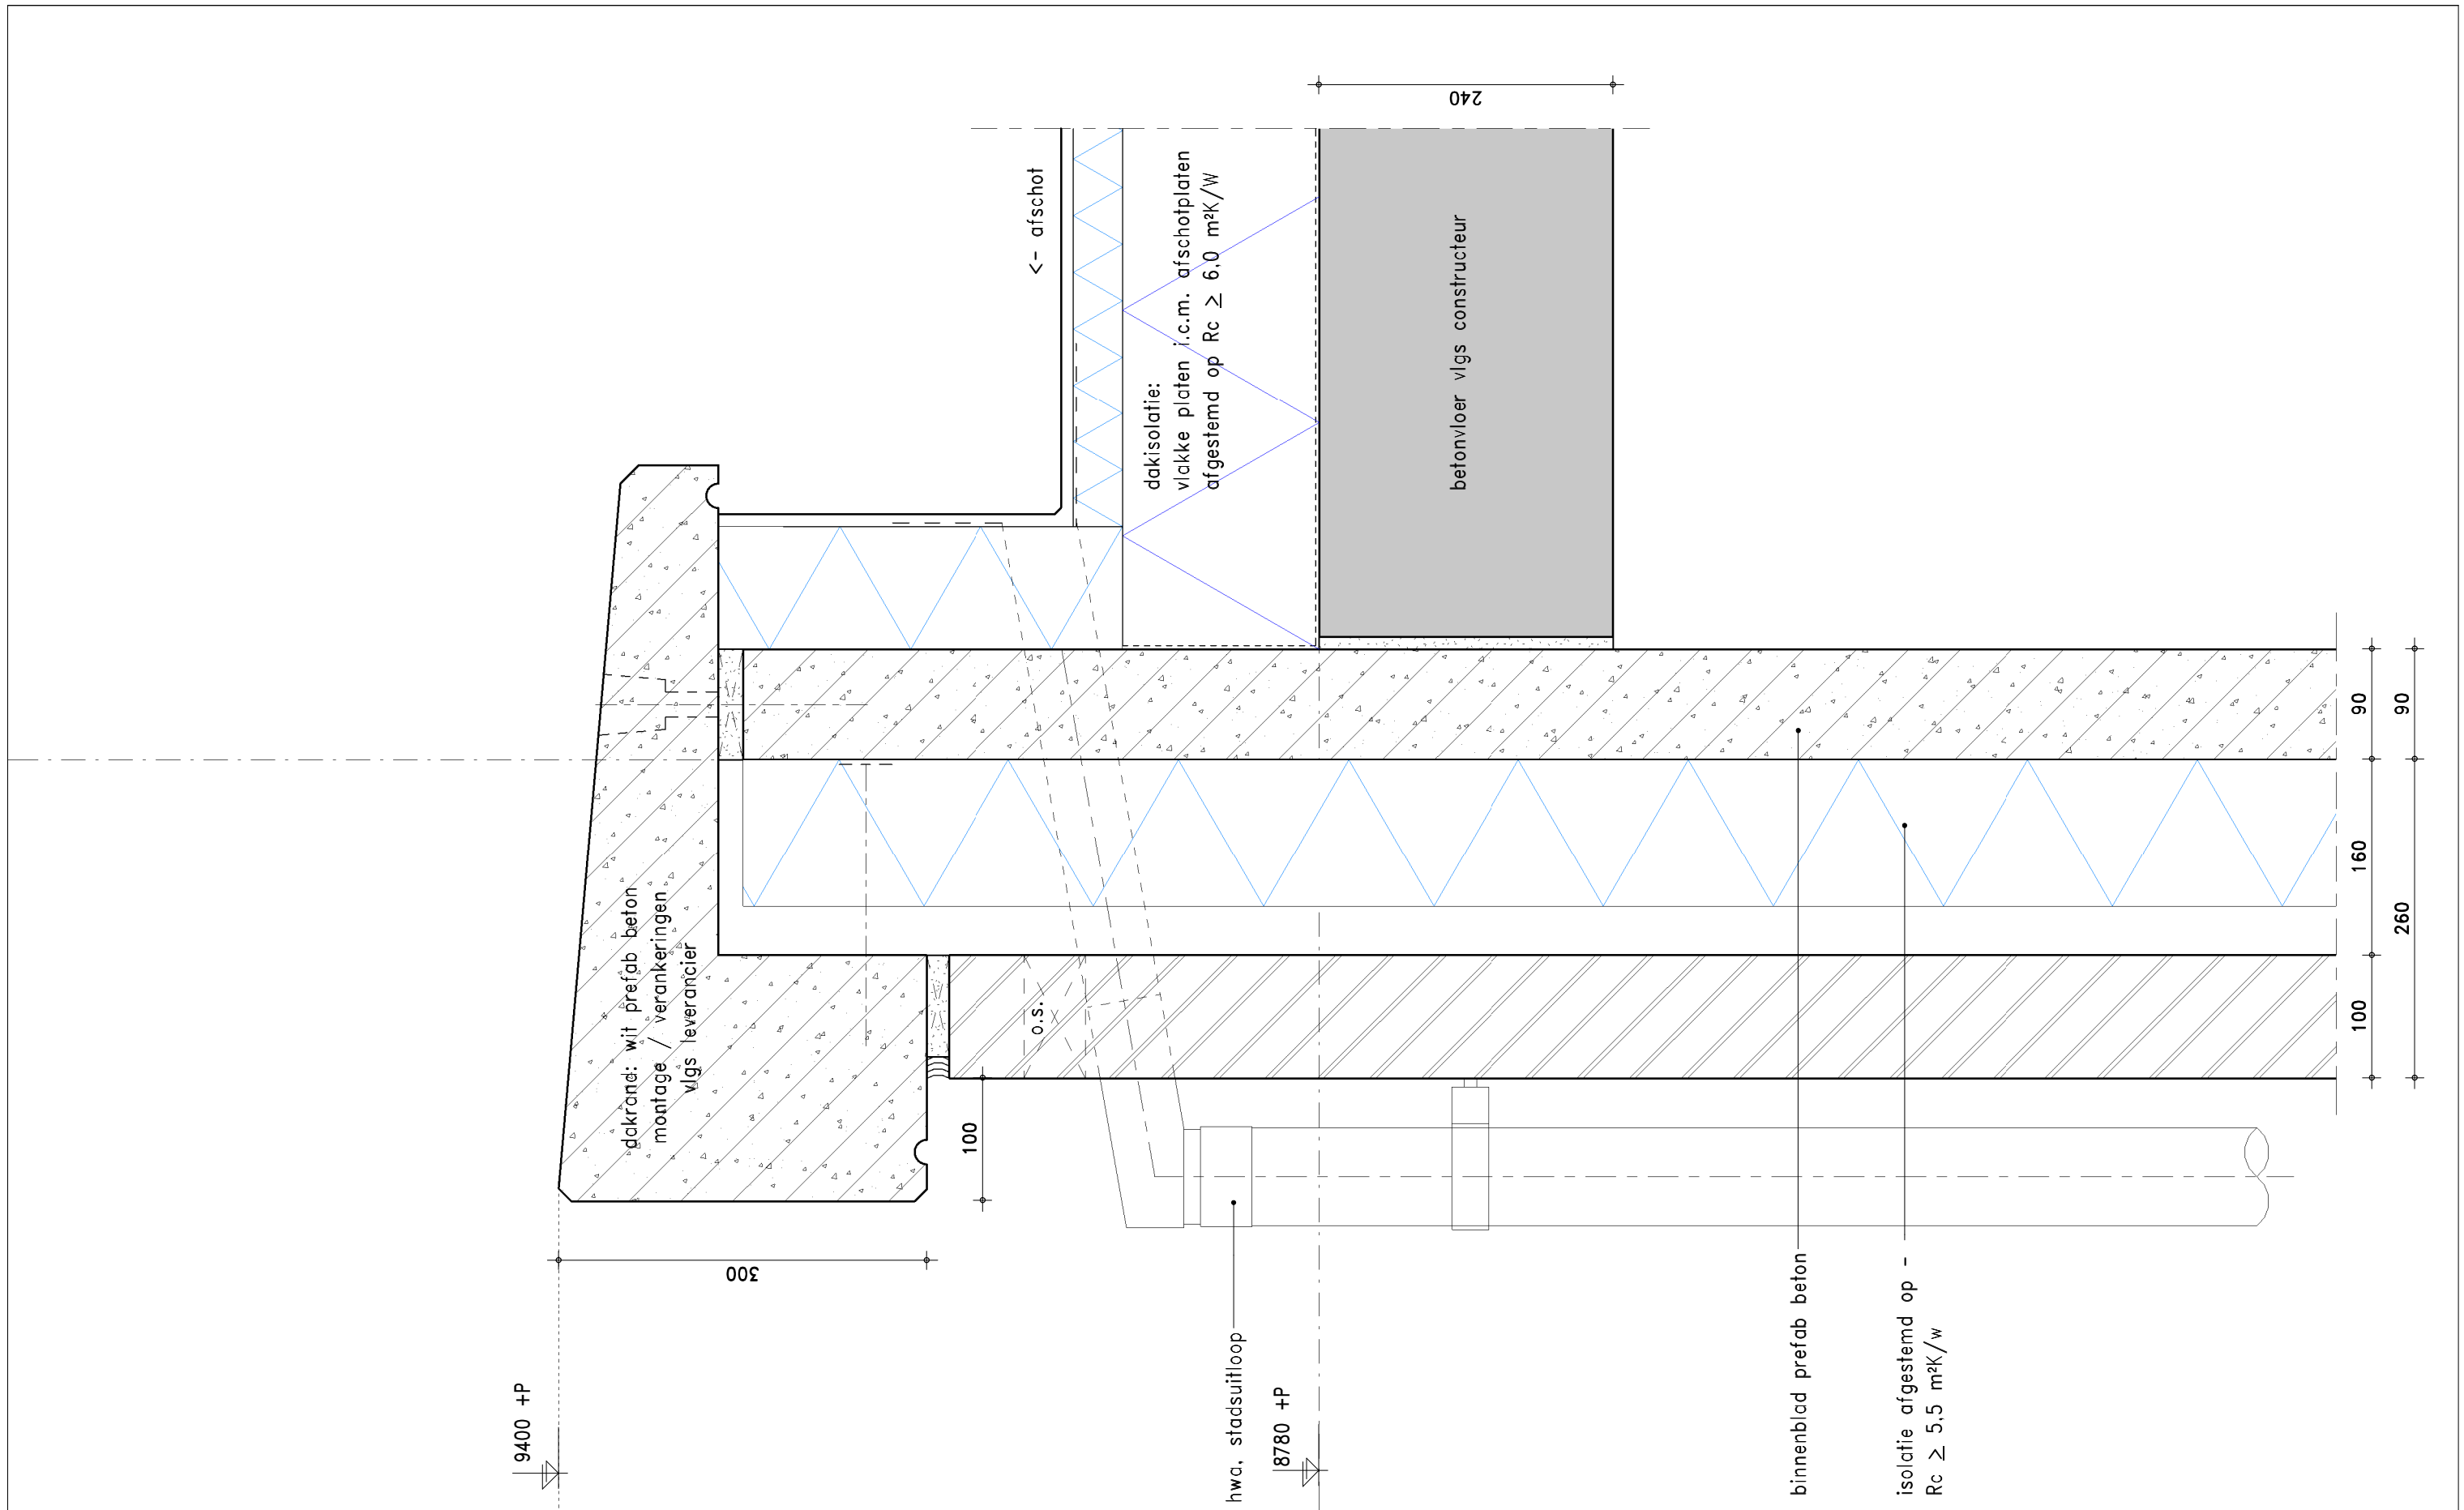

KLUNDER ARCHITECTEN

T 010 24 25 310

F 010 452 01 90

INFO@KLUNDERARCHITECTEN.NL

WWW.KLUNDERARCHITECTEN.NL

PROJECTNR. : 18923

SCHAAL : 1:5

GETEKEND : WA


DATUM : 14-05-2019

GEWIJZGD :

STATUS : Zie voorblad

DETAILNUMMER

008

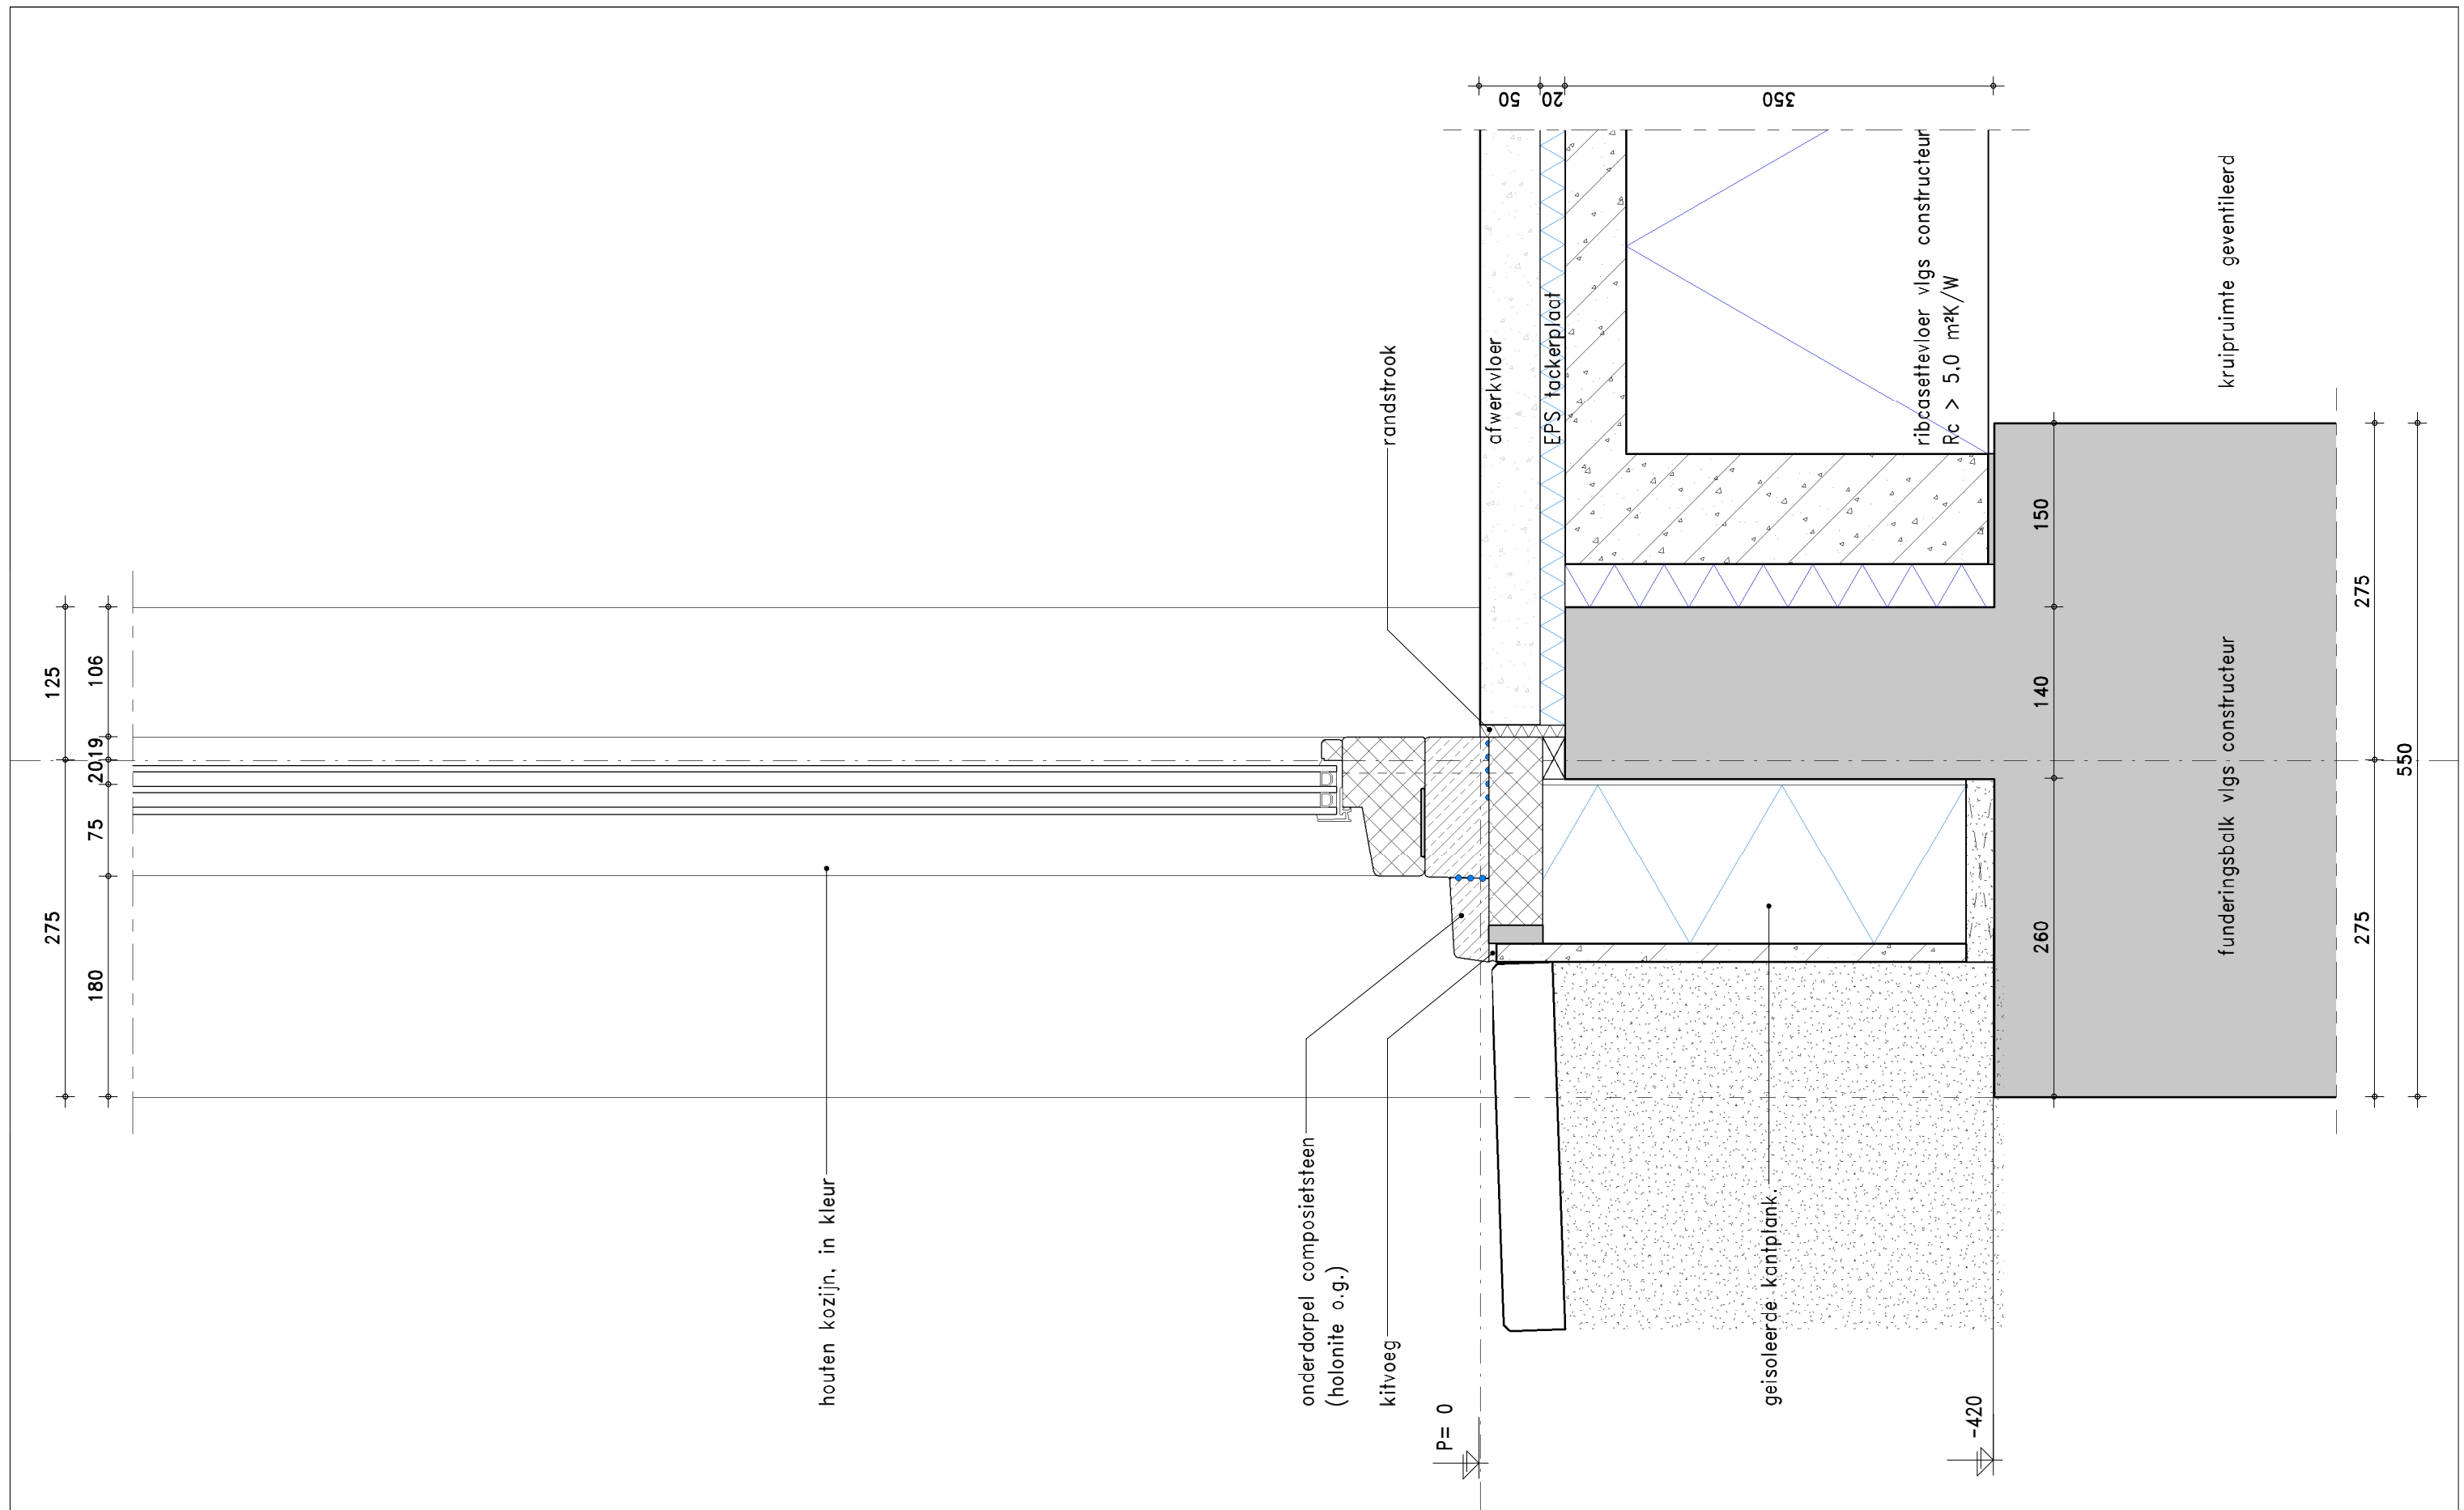

KLUNDER ARCHITECTEN

T 010 24 25 310

F 010 452 01 90

INFO@KLUNDERARCHITECTEN.NL

WWW.KLUNDERARCHITECTEN.NL

PROJECTNR. : 18923

SCHAAL : 1:5

GETEKEND : WA


DATUM : 14-05-2019

GEWIJZIGD :

STATUS : Zie voorblad

DETAILNUMMER

009

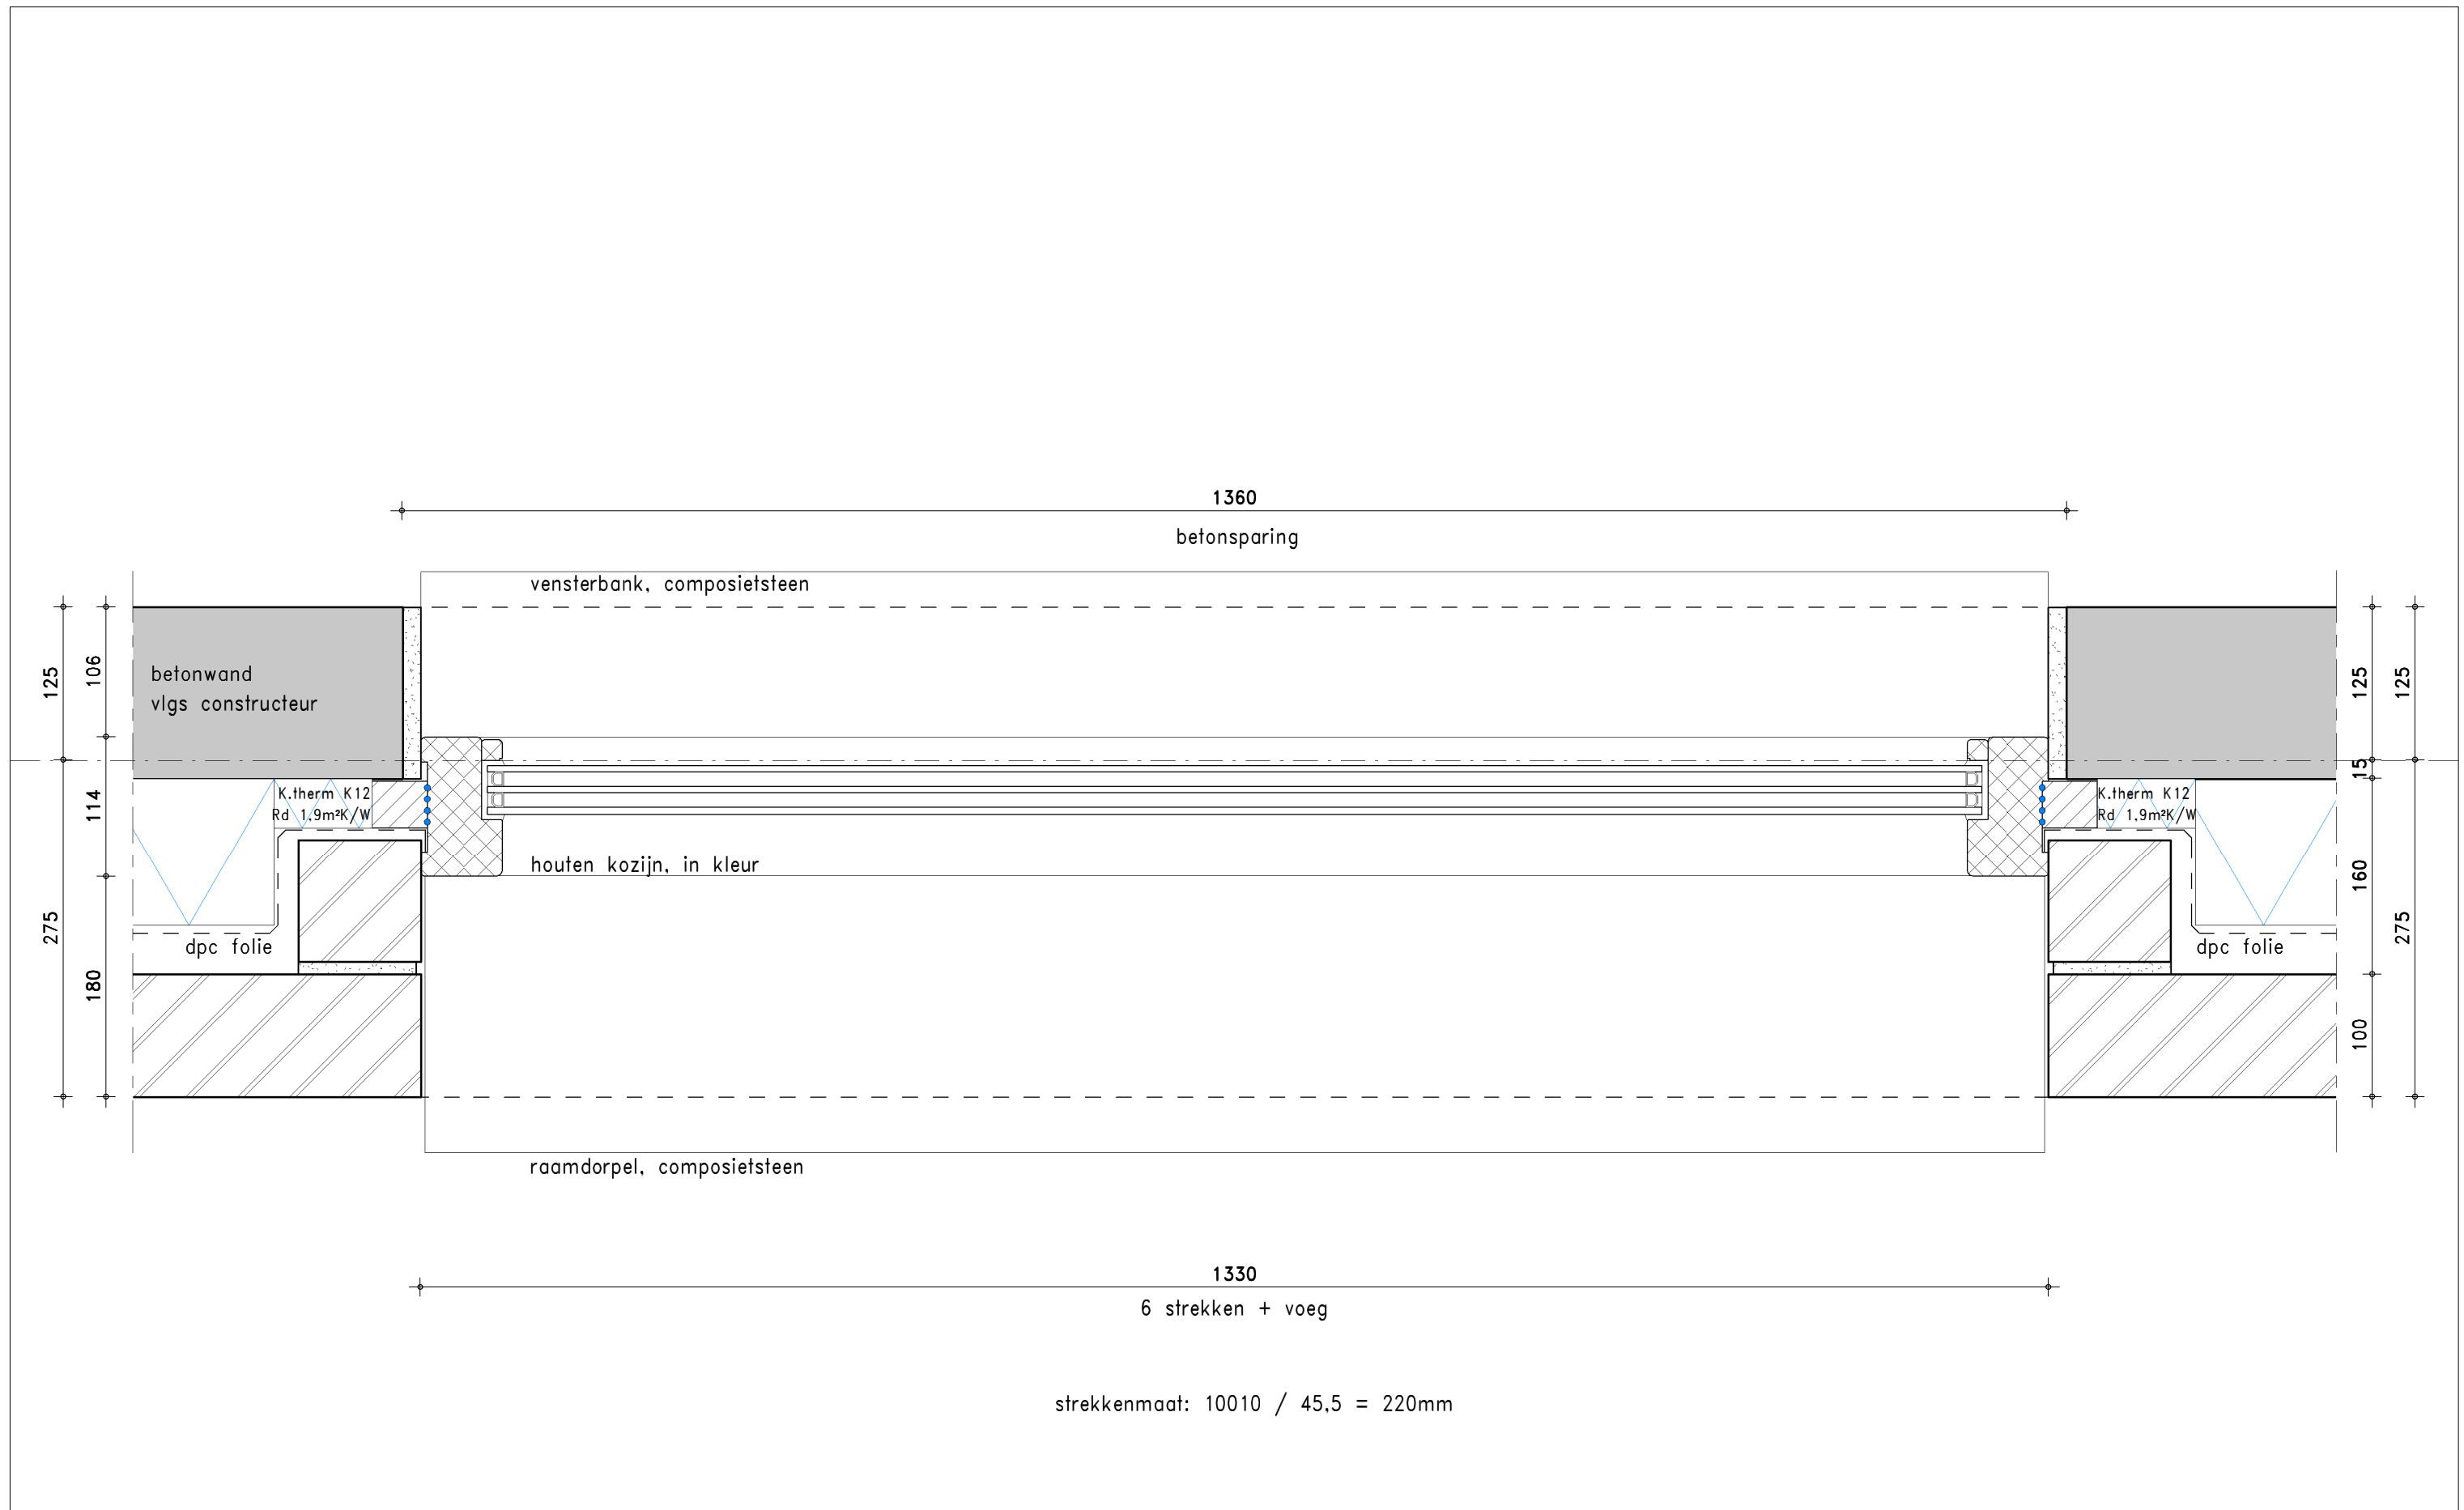

KLUNDER ARCHITECTEN

T 010 24 25 310
F 010 452 01 90
INFO@KLUNDERARCHITECTEN.NL
WWW.KLUNDERARCHITECTEN.NL

PROJECTNR.

SCHAAL
GETEKEND
DATUM
GEWIJZIGD
STATUS

: 18923

: 1:5

: WA


: 14-05-2019

:

: Zie voorblad


DETAILNUMMER

010

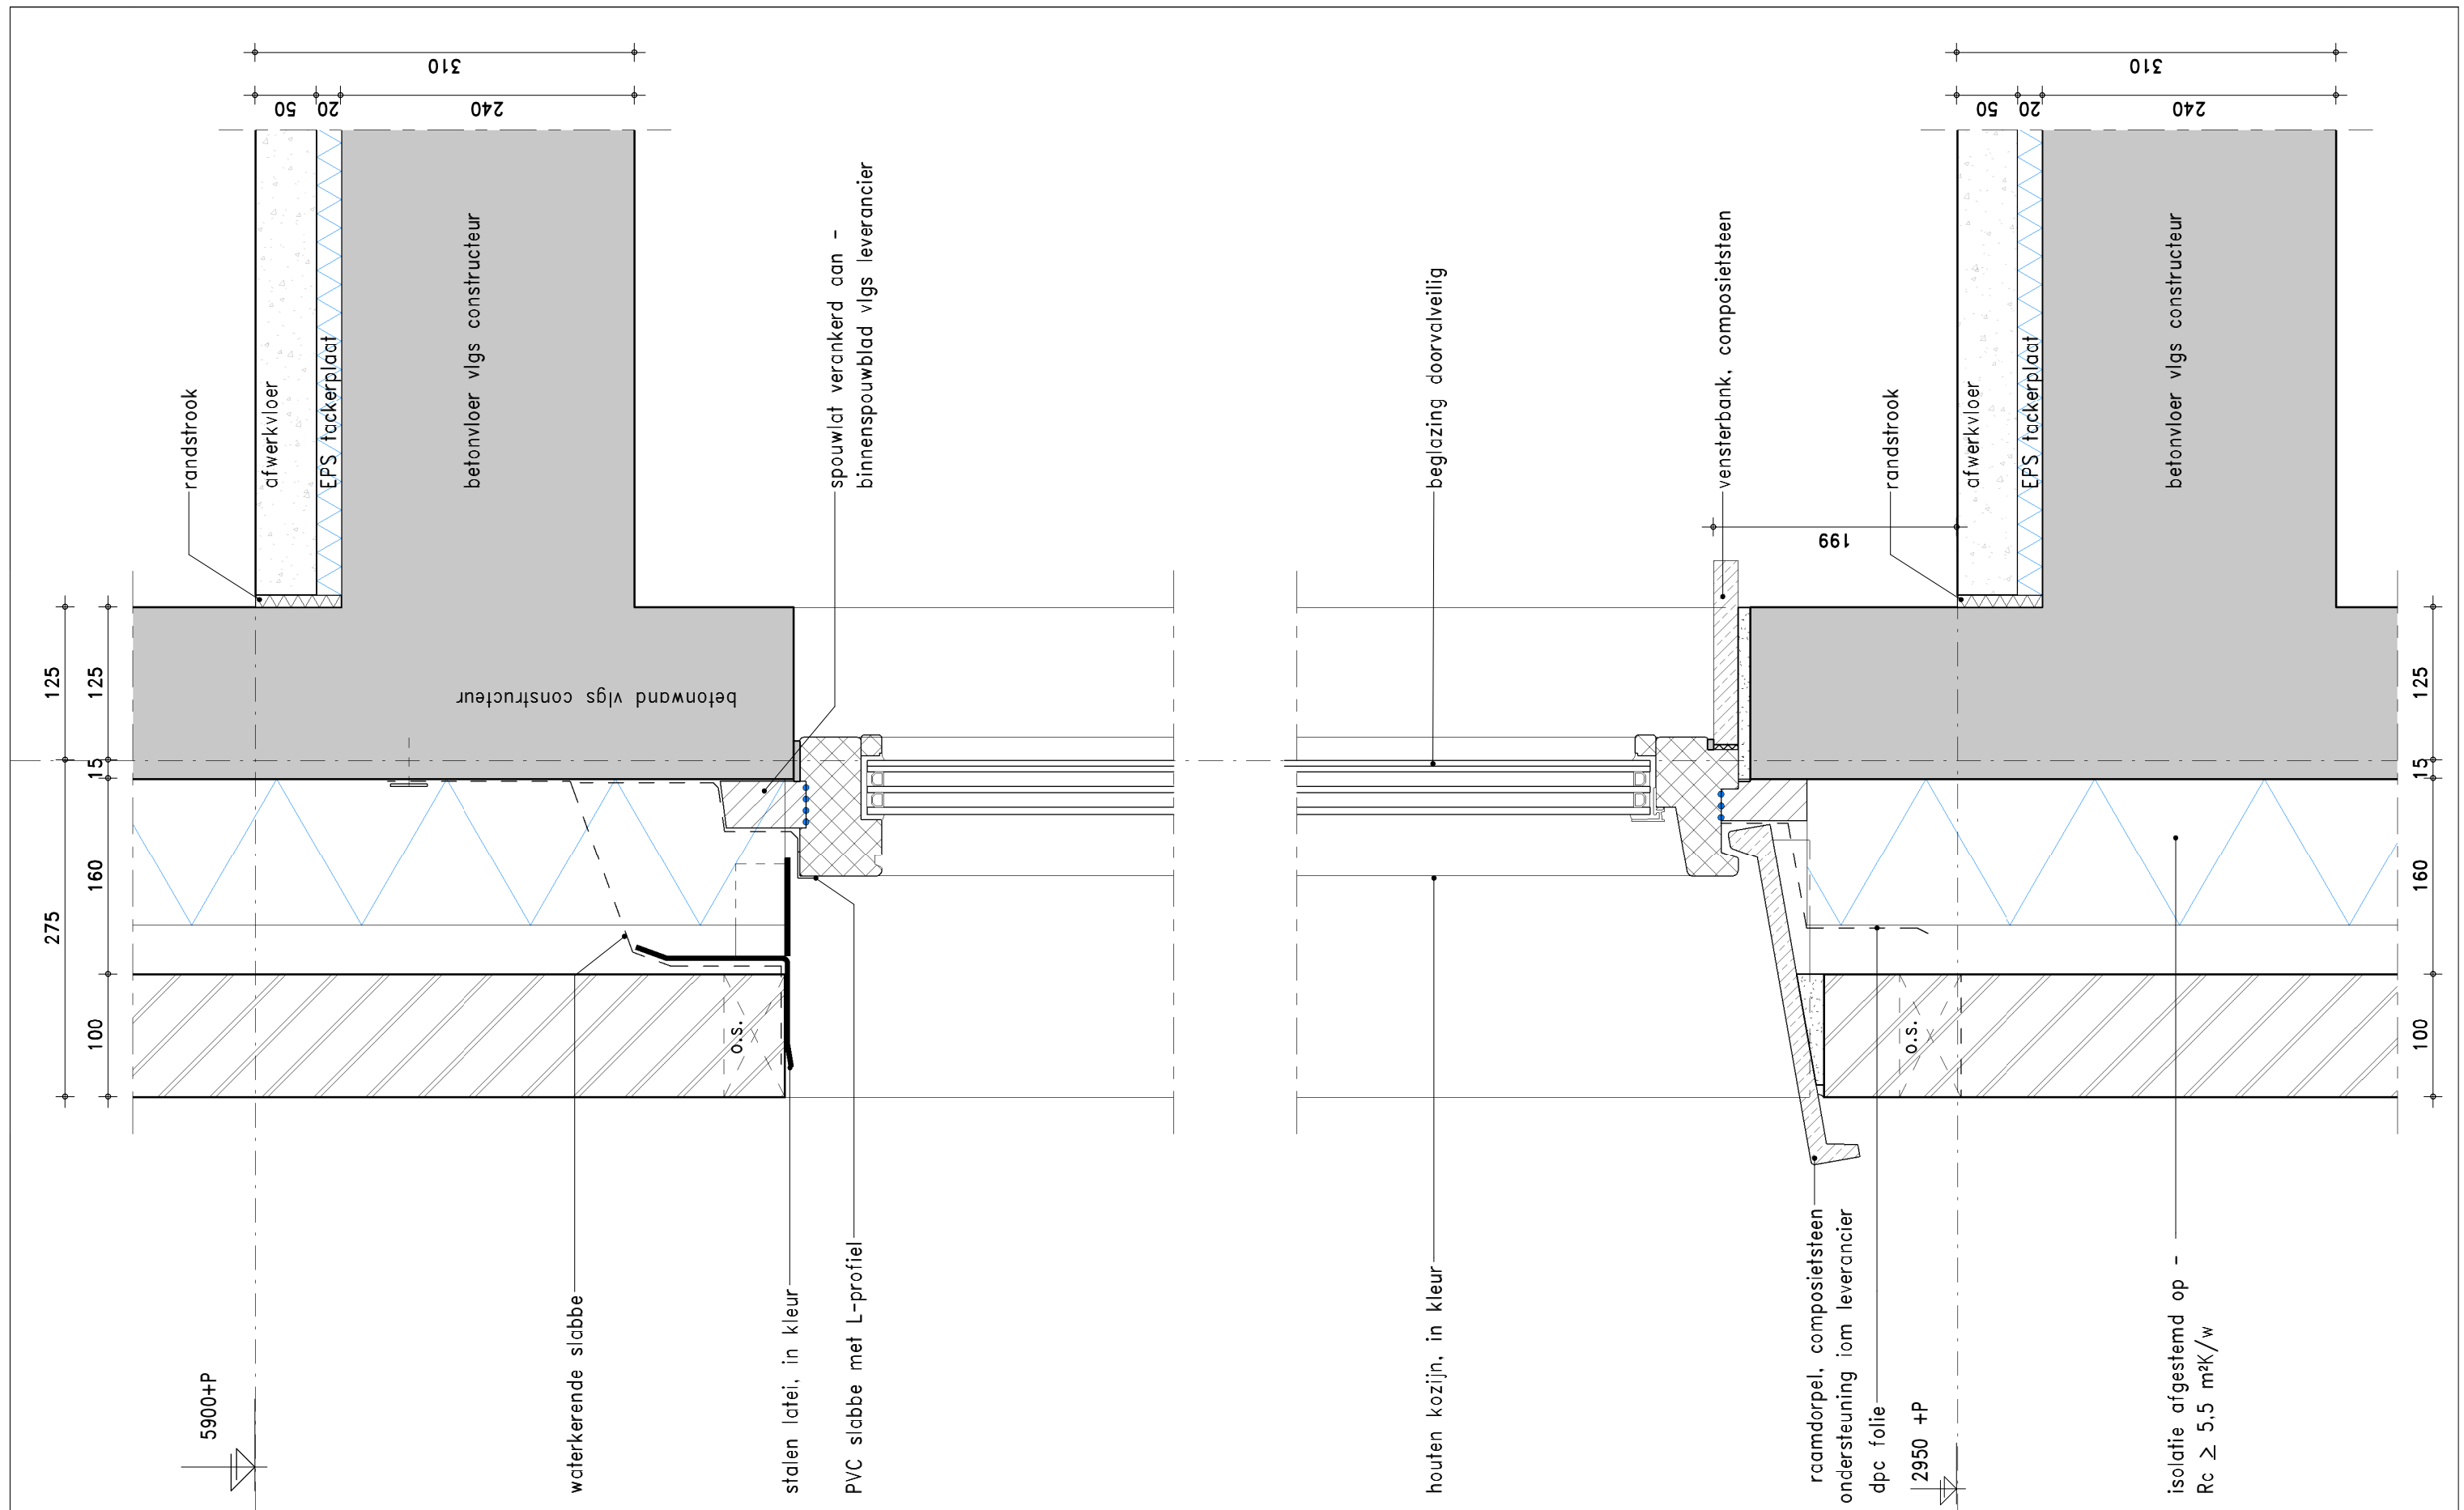

KLUNDER ARCHITECTEN
 T 010 24 25 310
 F 010 452 01 90
 INFO@KLUNDERARCHITECTEN.NL
 WWW.KLUNDERARCHITECTEN.NL

PROJECTNR. : 18923
 SCHAAL : 1:5
 GETEKEND : WA
 DATUM : 14-05-2019
 GEWIJZIGD :
 STATUS : Zie voorblad

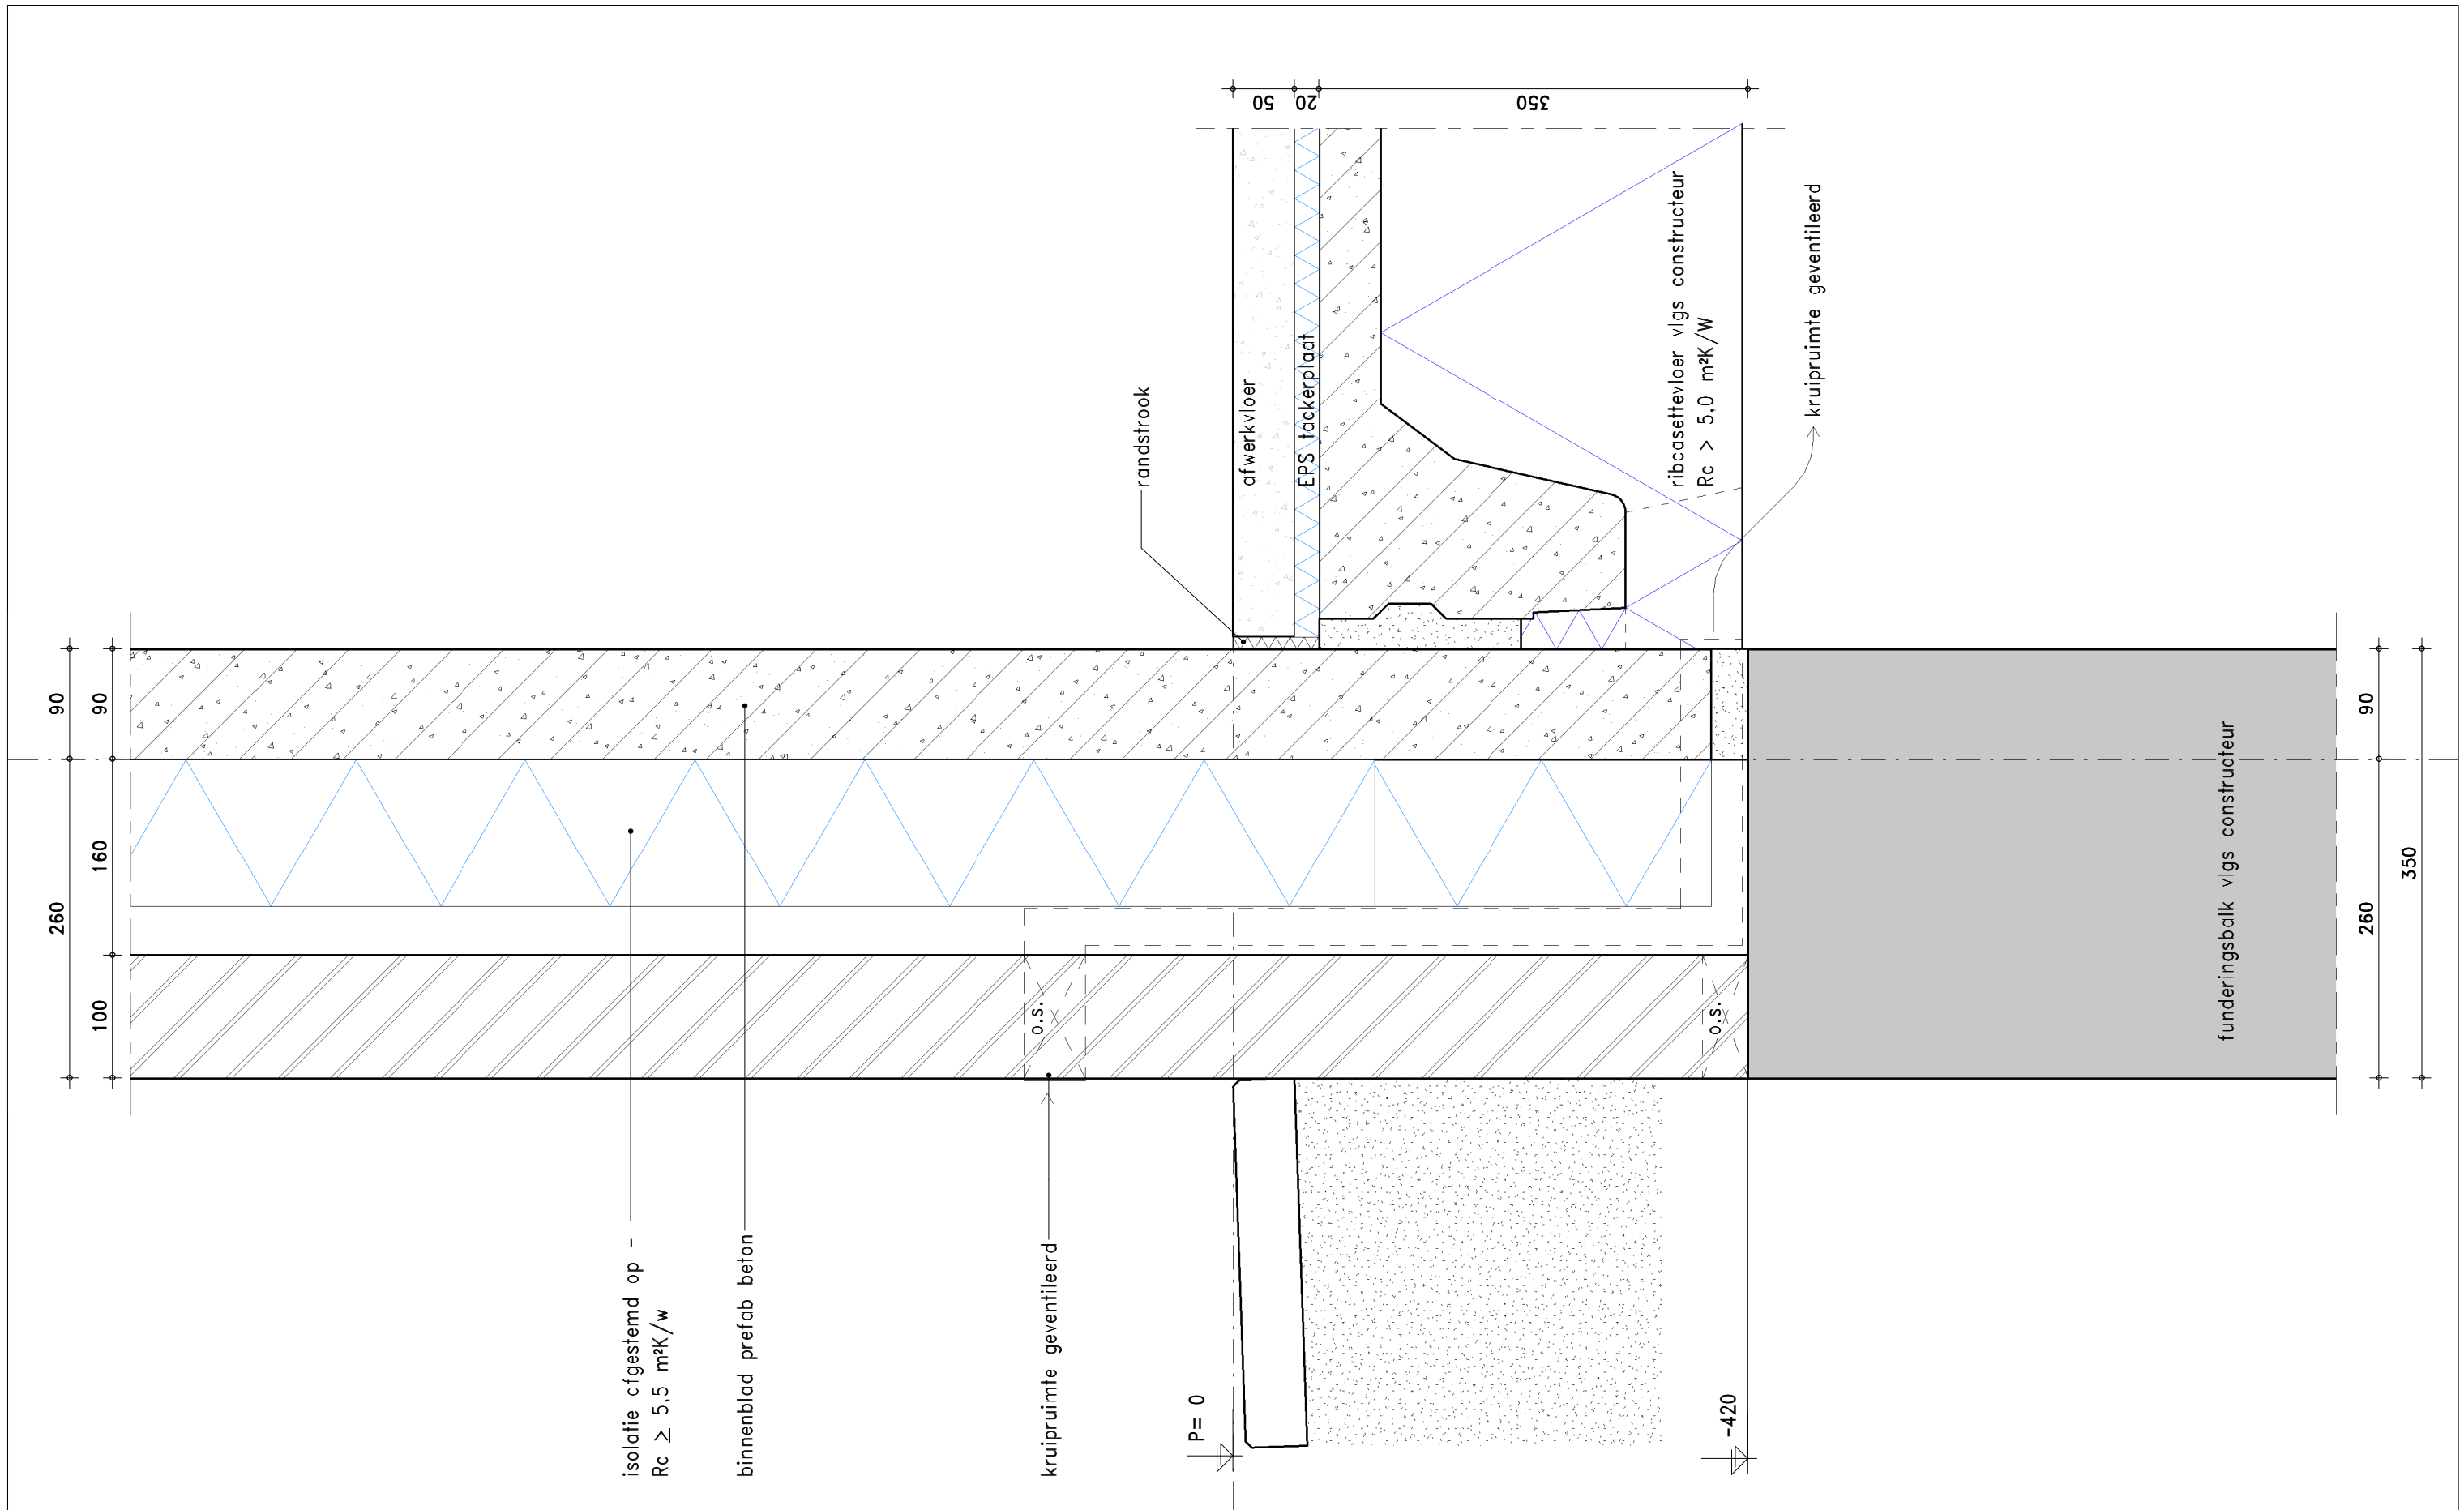

KLUNDER ARCHITECTEN

T 010 24 25 310

F 010 452 01 90

INFO@KLUNDERARCHITECTEN.NL

WWW.KLUNDERARCHITECTEN.NL

PROJECTNR. : 18923

SCHAAL : 1:5

GETEKEND : WA


DATUM : 14-05-2019

GEWIJZIGD :

STATUS : Zie voorblad

DETAILNUMMER

013

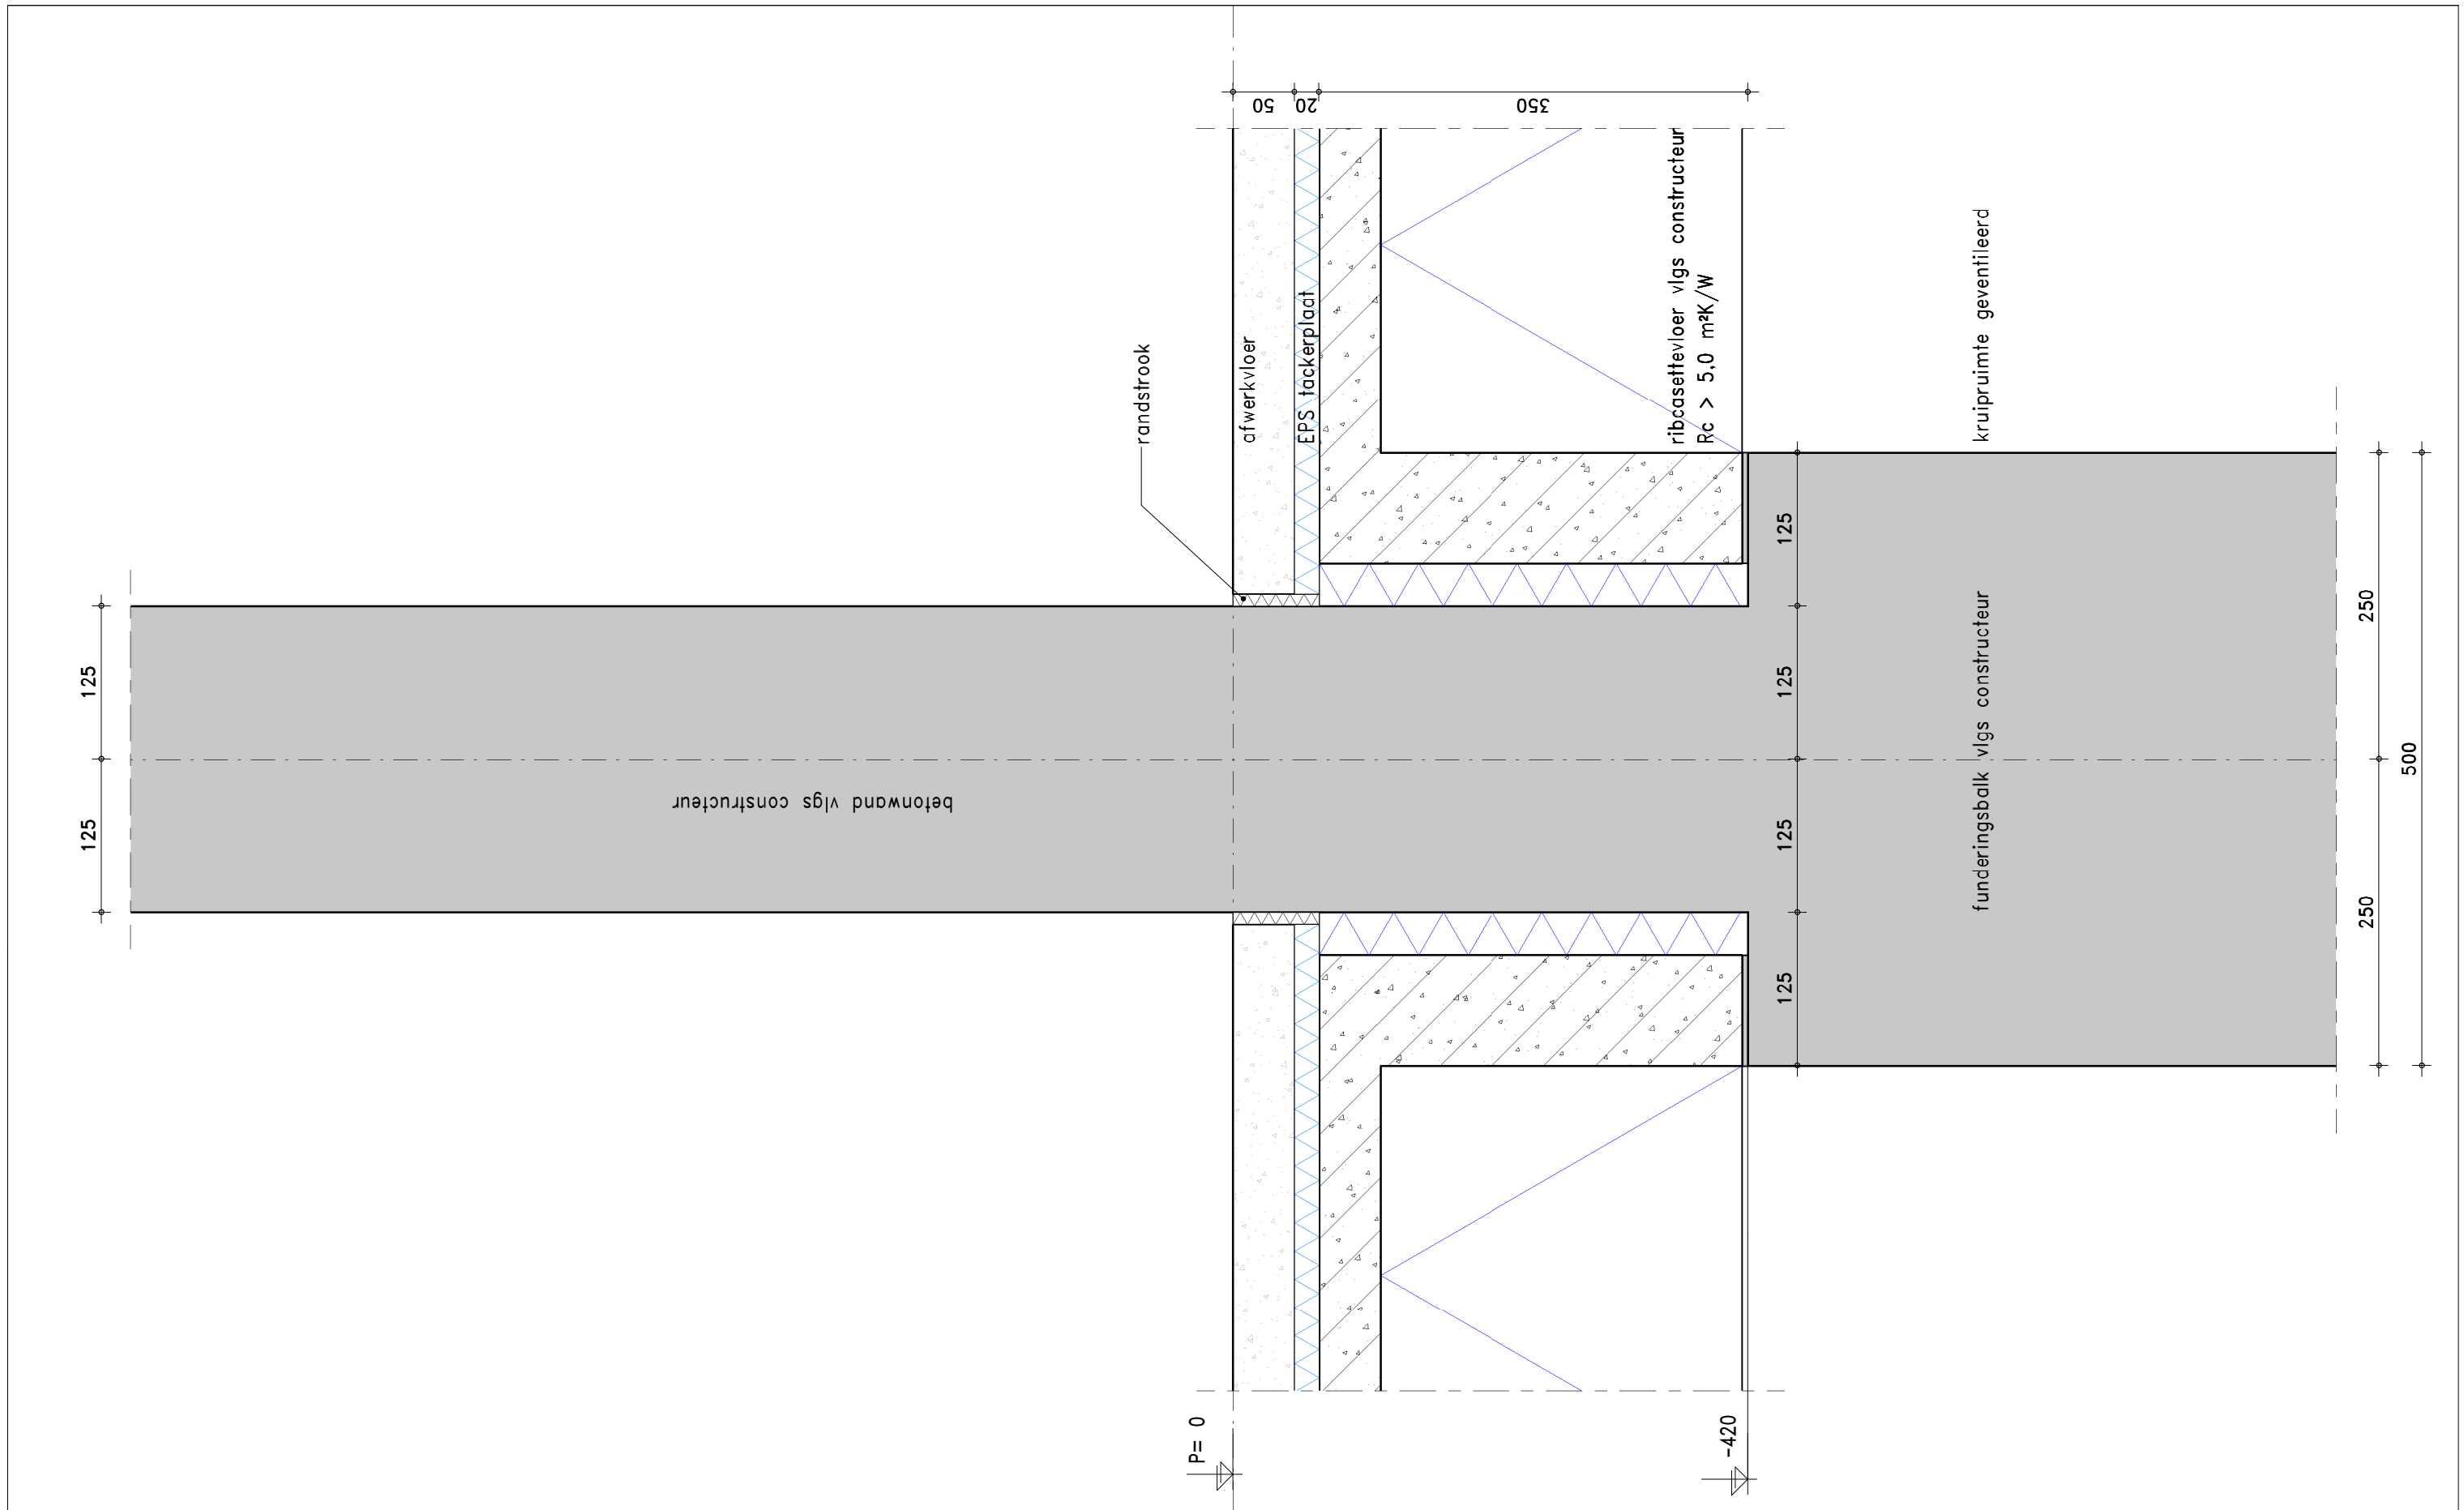


KLUNDER ARCHITECTEN

T 010 24 25 310
 F 010 452 01 90
 INFO@KLUNDERARCHITECTEN.NL
 WWW.KLUNDERARCHITECTEN.NL

PROJECTNR. : 18923
 SCHAAL : 1:5
 GETEKEND : WA
 DATUM : 14-05-2019
 GEWIJZIGD :
 STATUS : Zie voorblad

DETAILNUMMER

014

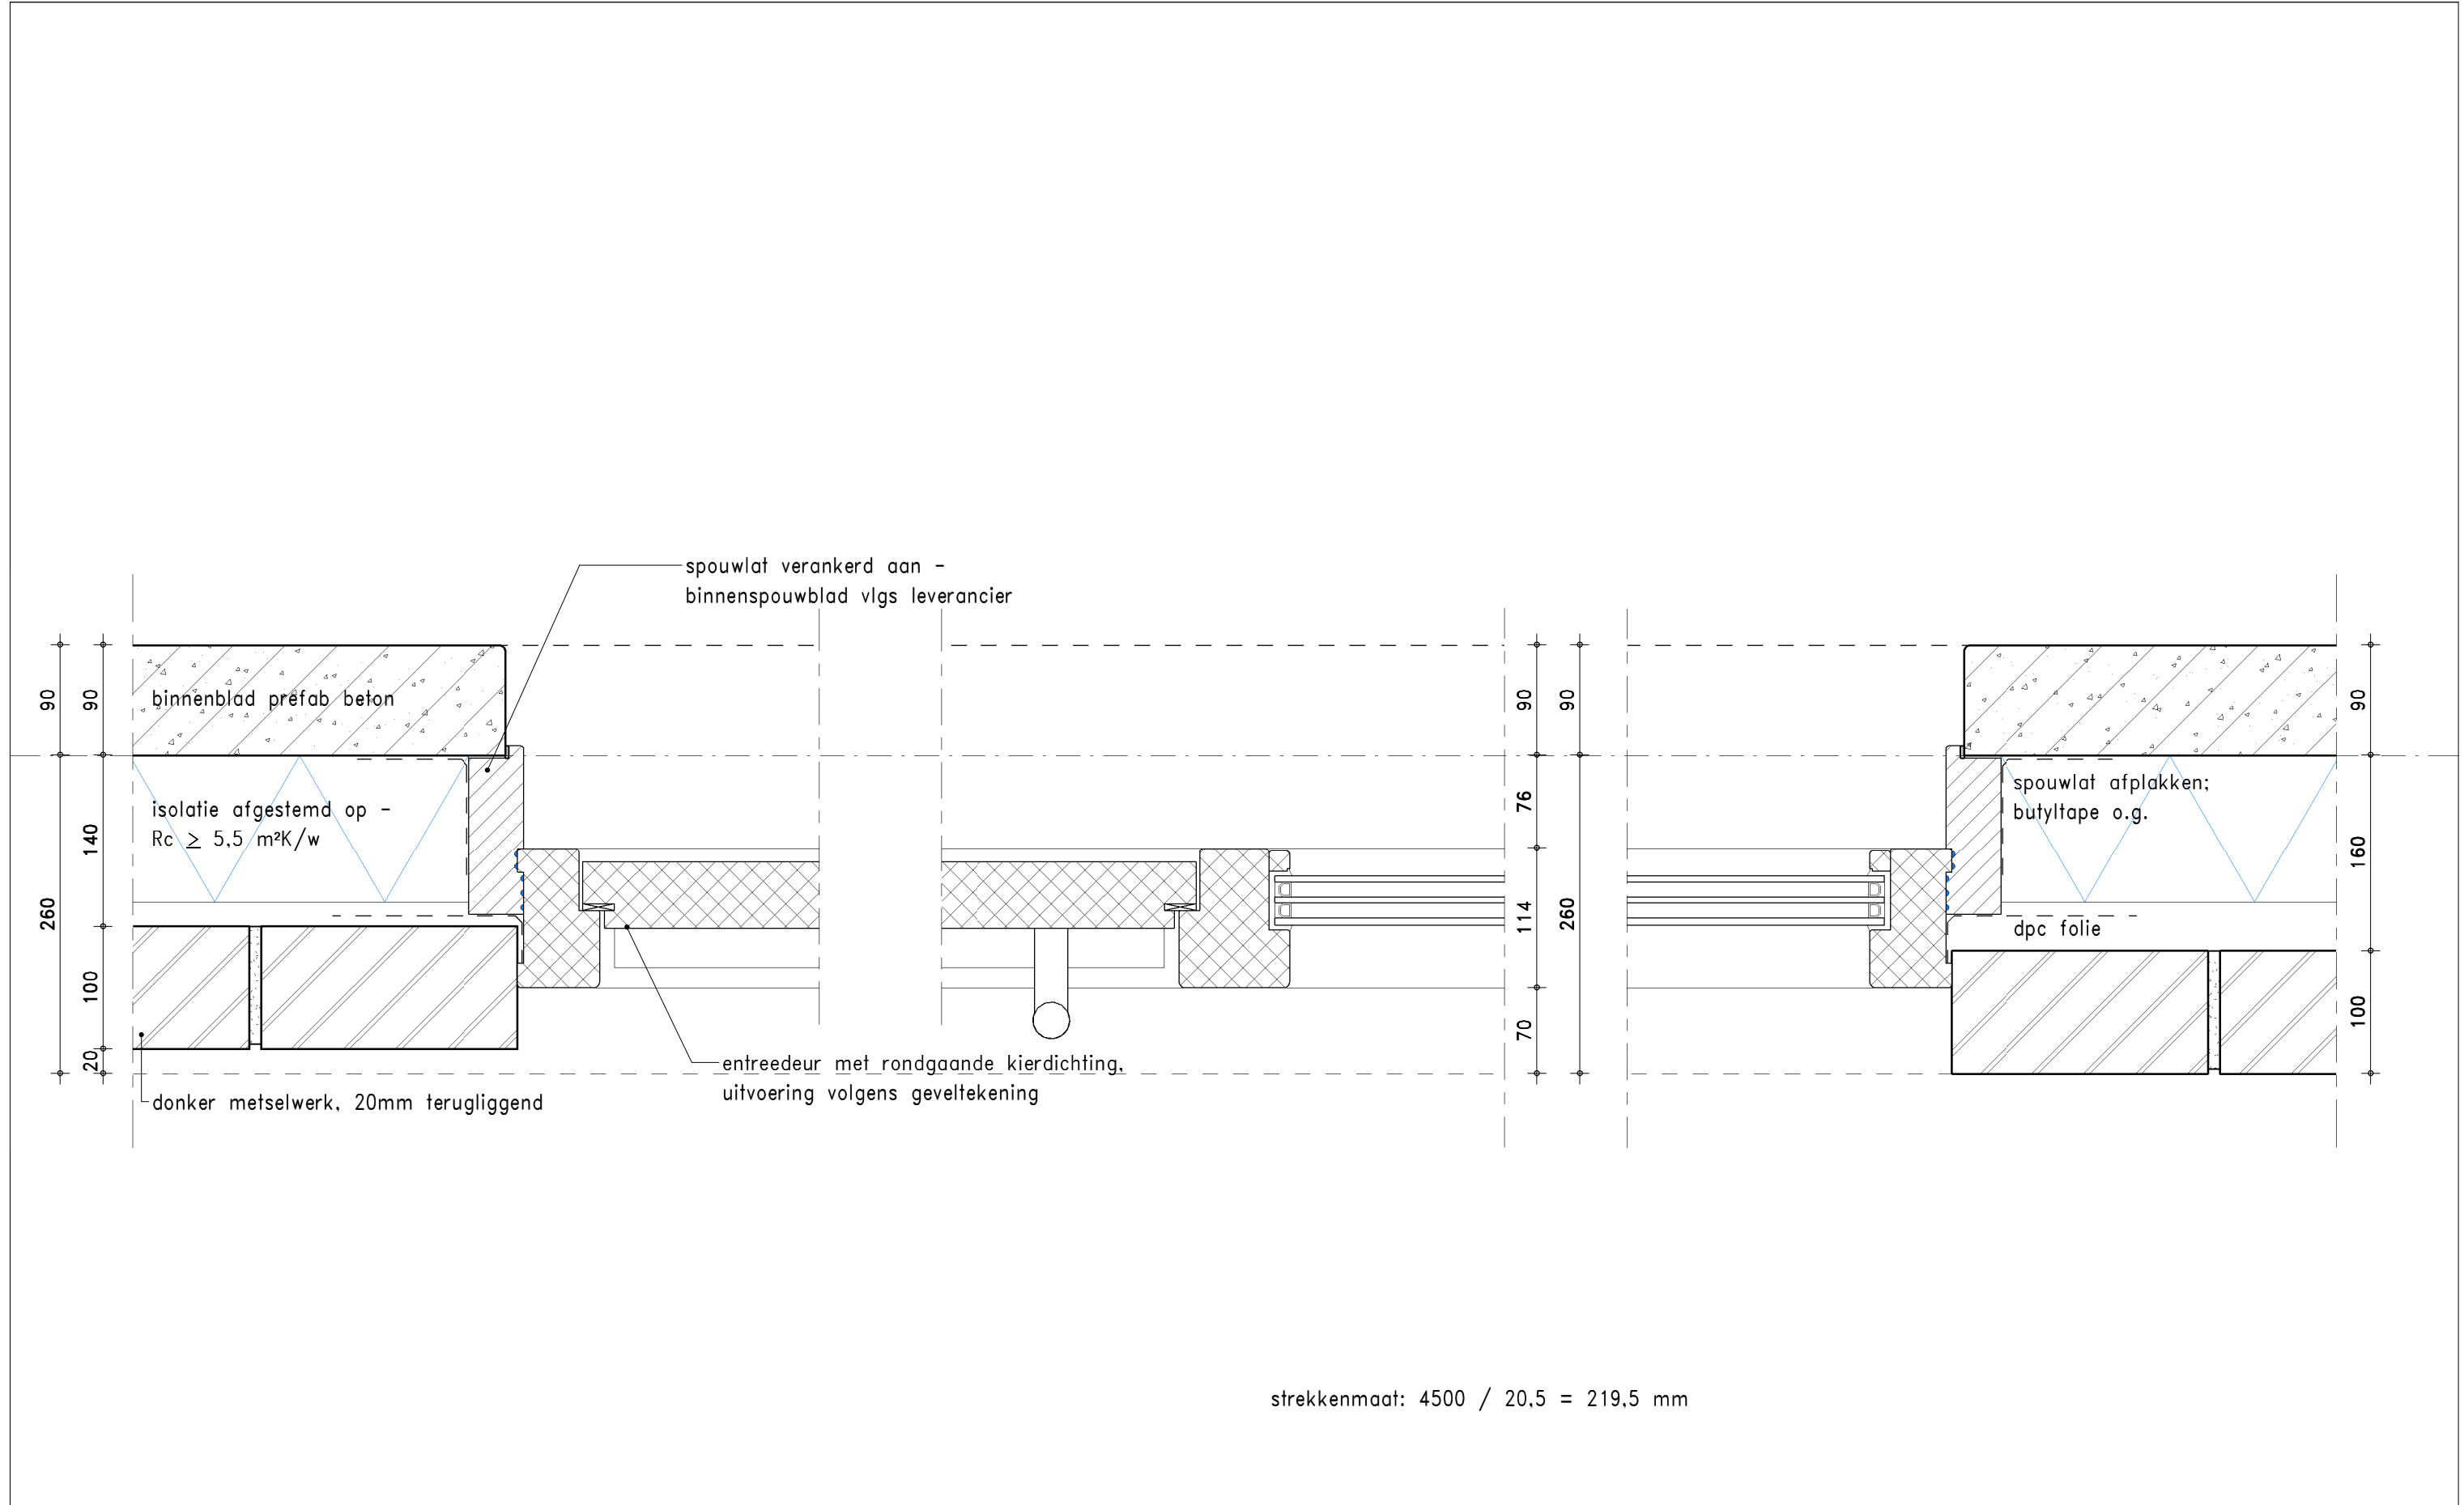

KLUNDER ARCHITECTEN

T 010 24 25 310

F 010 452 01 90

INFO@KLUNDERARCHITECTEN.NL

WWW.KLUNDERARCHITECTEN.NL

PROJECTNR. : 18923

SCHAAL : 1:5

GETEKEND : WA


DATUM : 14-05-2019

GEWIJZIGD :

STATUS : Zie voorblad

DETAILNUMMER

015

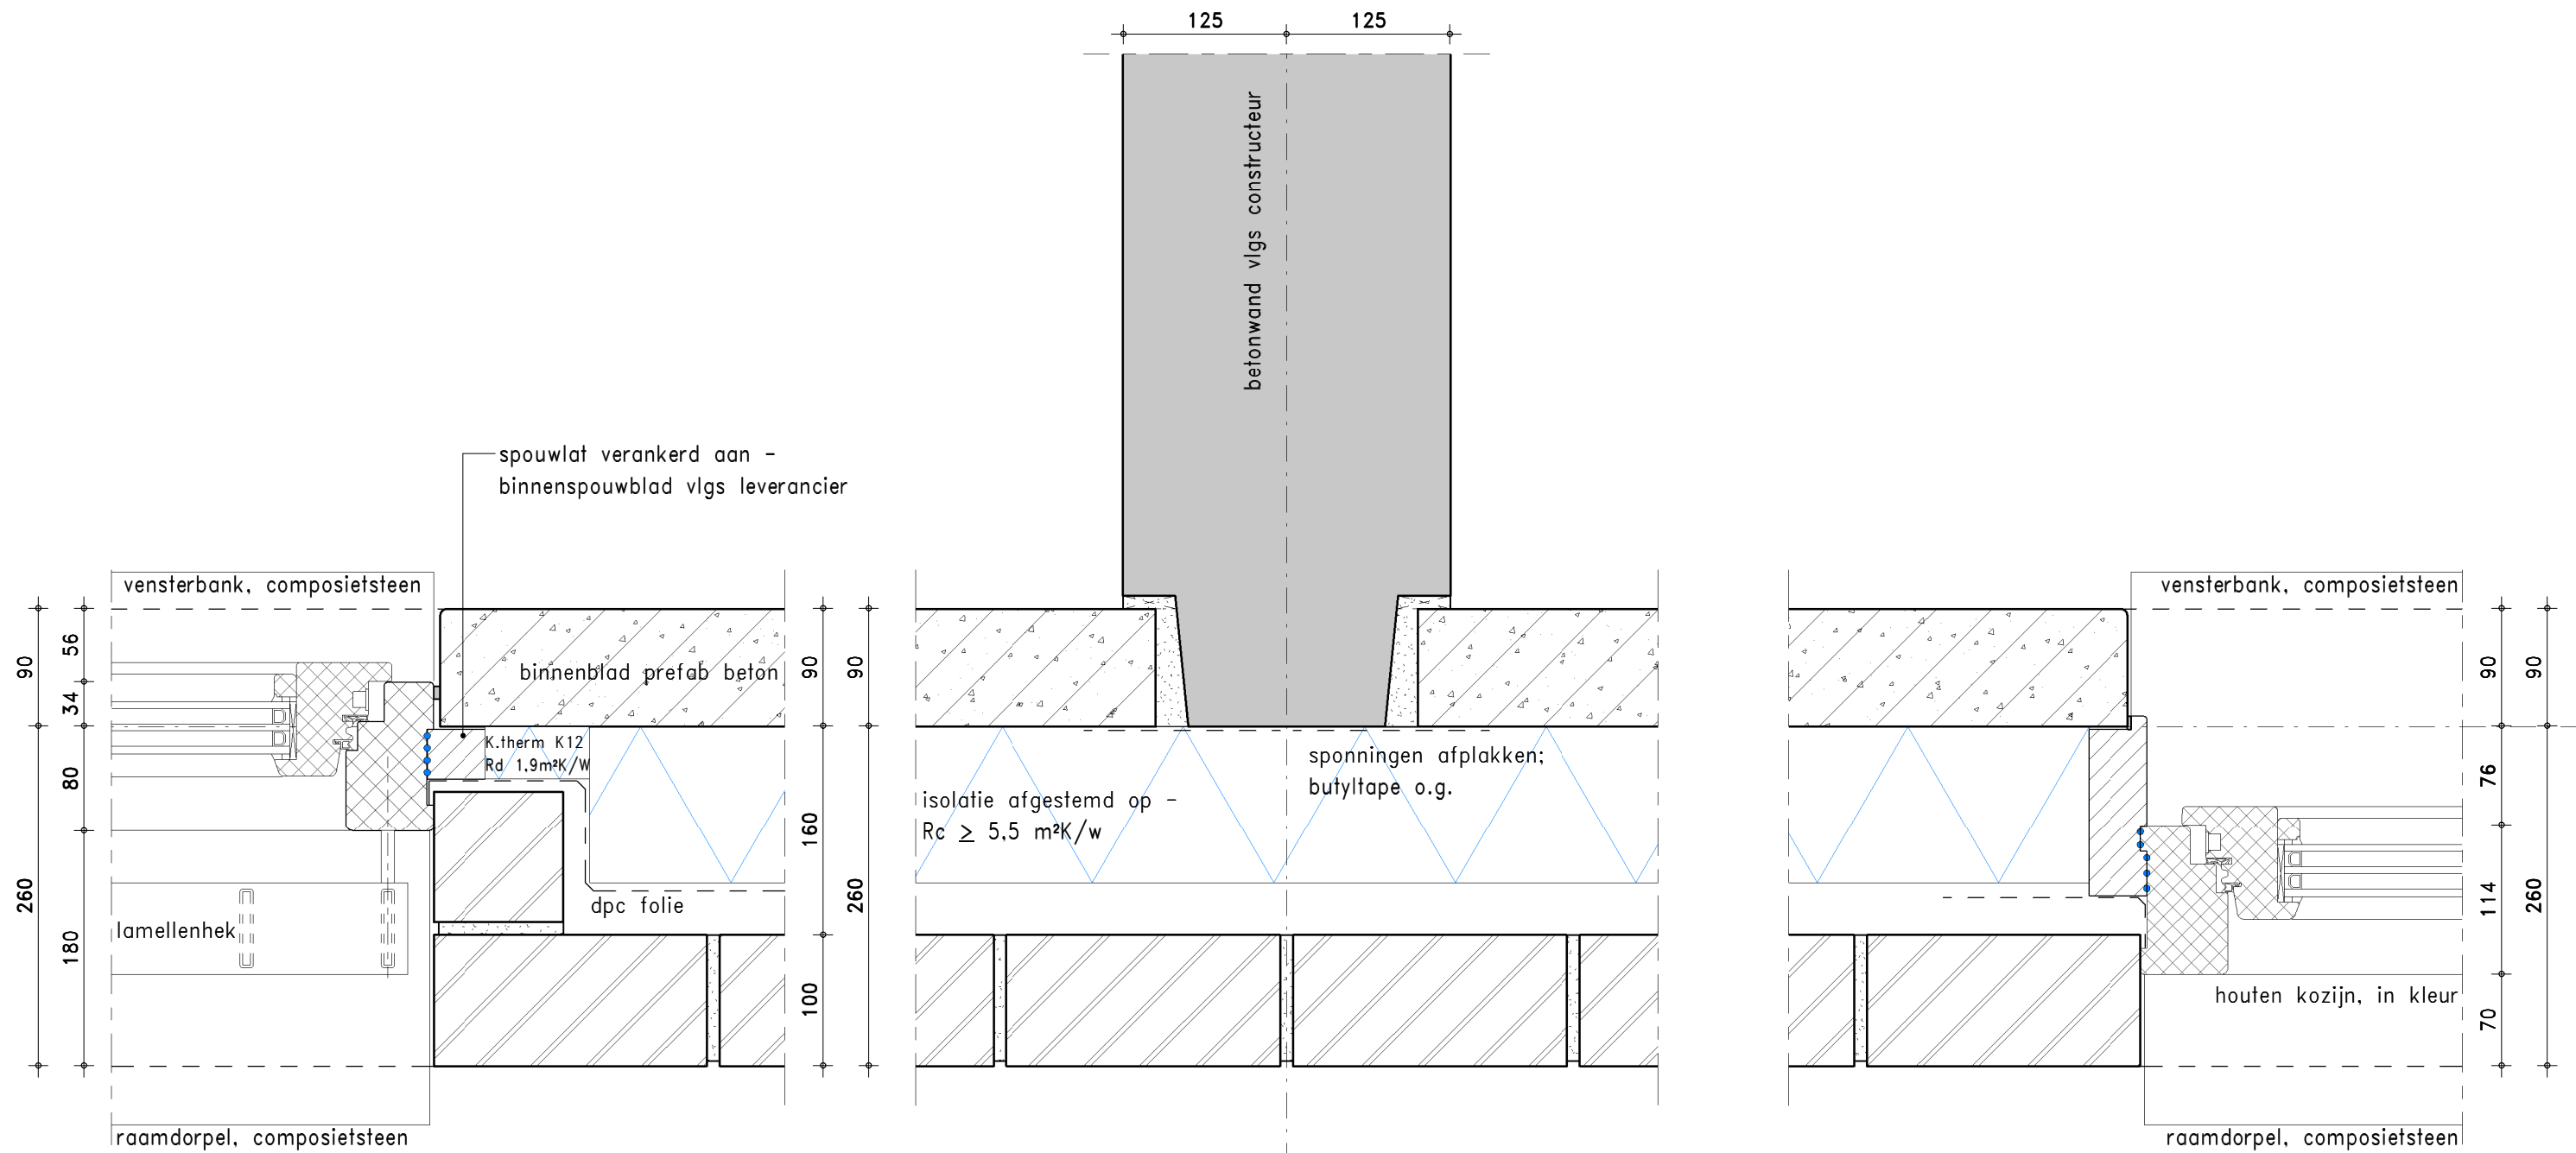

strekkenmaat: 4500 / 20,5 = 219,5 mm


KLUNDER ARCHITECTEN

T 010 24 25 310
 F 010 452 01 90
 INFO@KLUNDERARCHITECTEN.NL
 WWW.KLUNDERARCHITECTEN.NL

PROJECTNR. : 18923
 SCHAAL : 1:5
 GETEKEND : WA
 DATUM : 14-05-2019
 GEWIJZIGD :
 STATUS : Zie voorblad

DETAILNUMMER

016

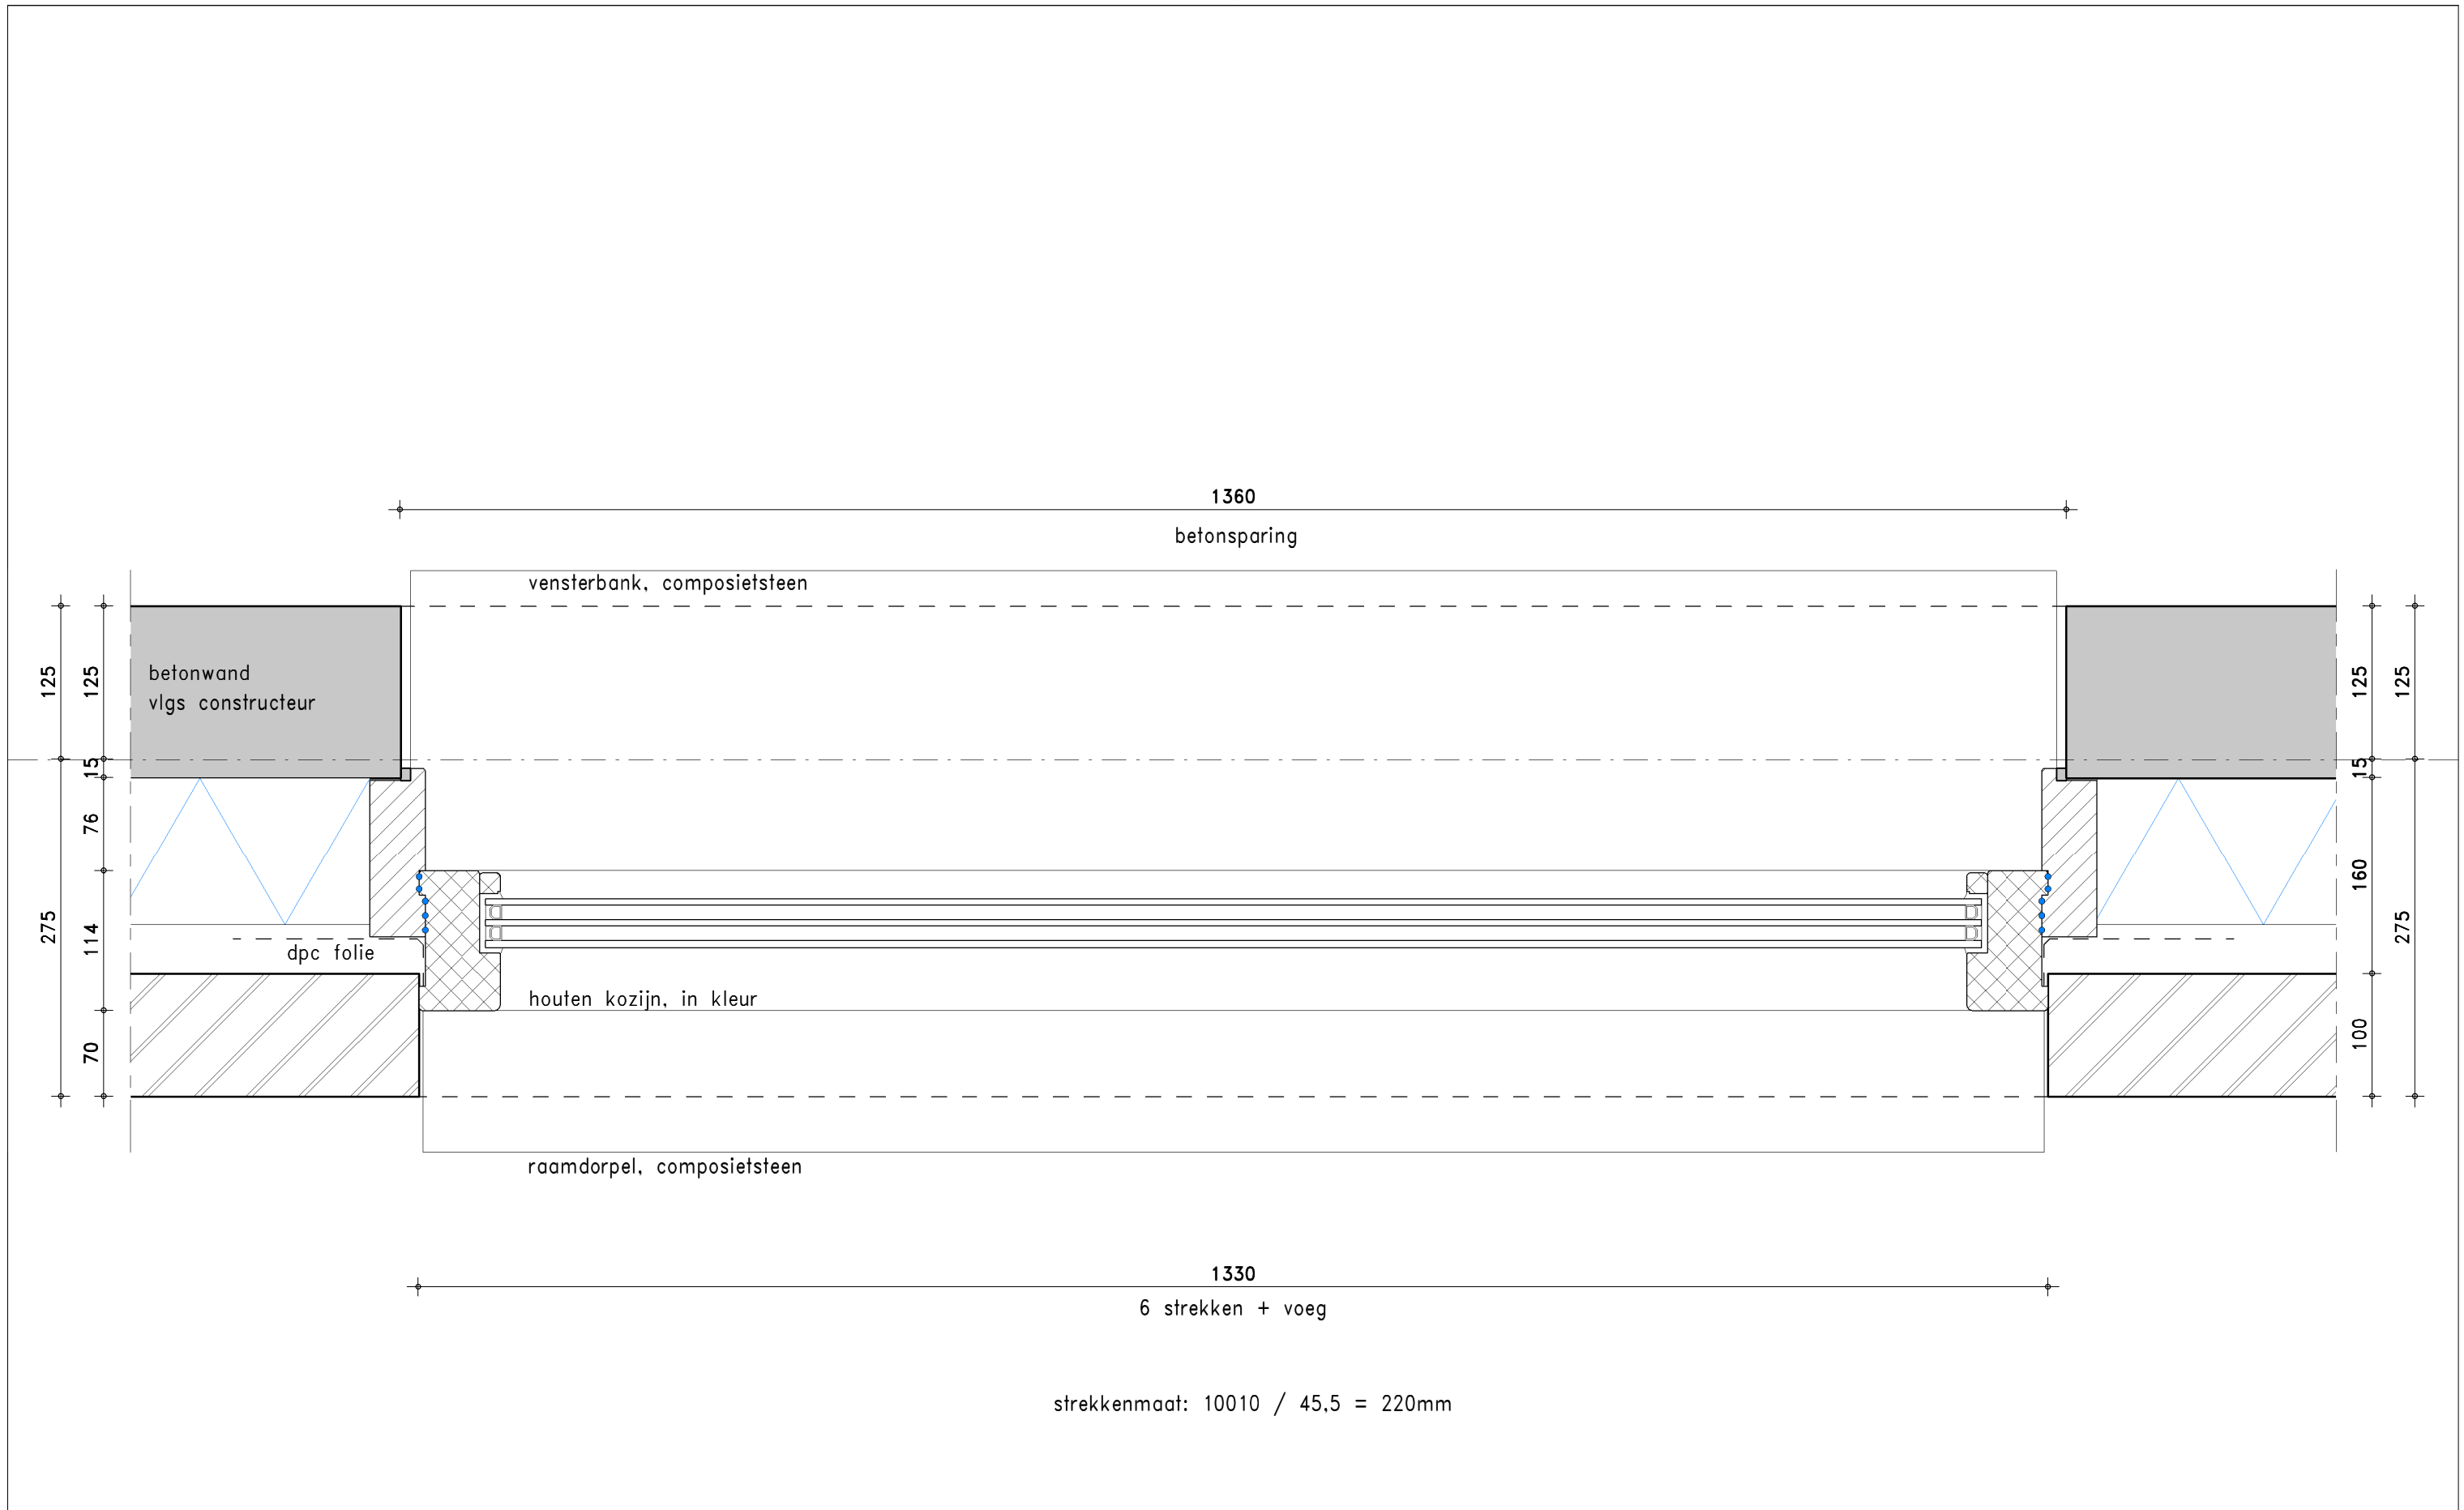

KLUNDER ARCHITECTEN

T 010 24 25 310

F 010 452 01 90

INFO@KLUNDERARCHITECTEN.NL

WWW.KLUNDERARCHITECTEN.NL

PROJECTNR. : 18923

SCHAAL : 1:5

GETEKEND : WA


DATUM : 14-05-2019

GEWIJZIGD :

STATUS : Zie voorblad

DETAILNUMMER

017

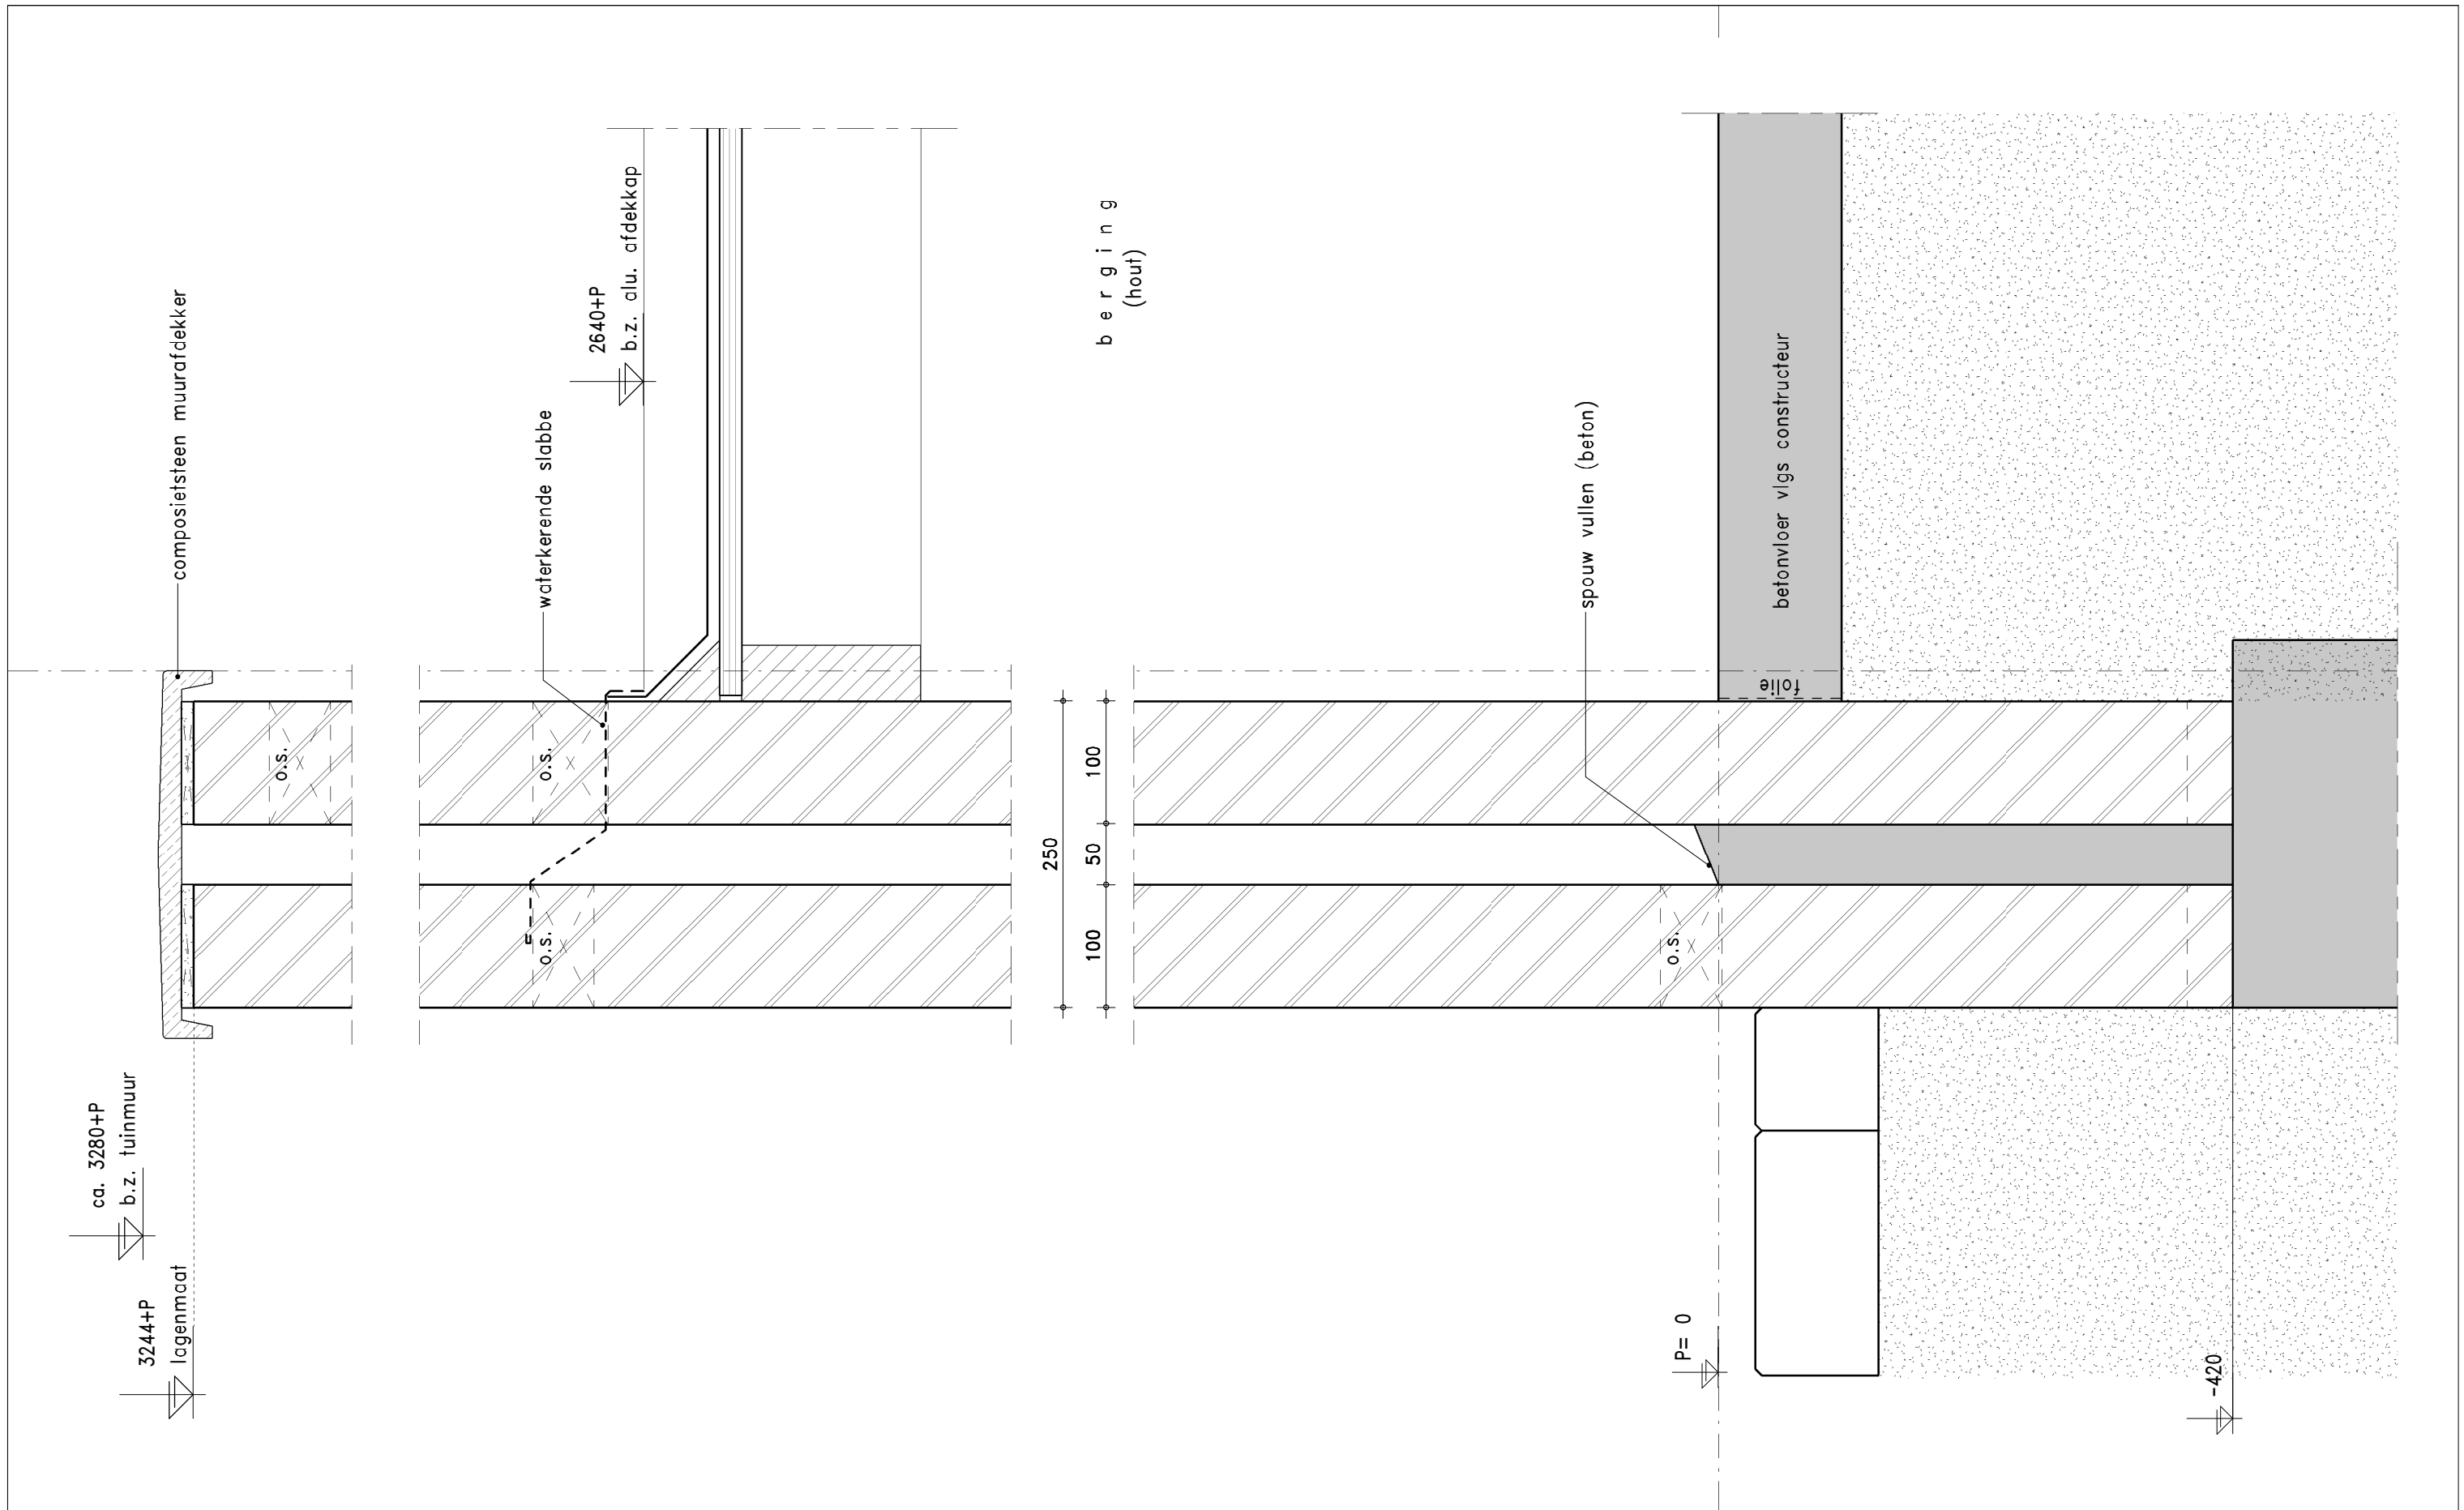

KLUNDER ARCHITECTEN

T 010 24 25 310

F 010 452 01 90

INFO@KLUNDERARCHITECTEN.NL

WWW.KLUNDERARCHITECTEN.NL

PROJECTNR. : 18923

SCHAAL : 1:5

GETEKEND : WA

DATUM : 14-05-2019




GEWIJZIGD :

STATUS : Zie voorblad

DETAILNUMMER

018

2640+P
b.z. alu. afdekkap

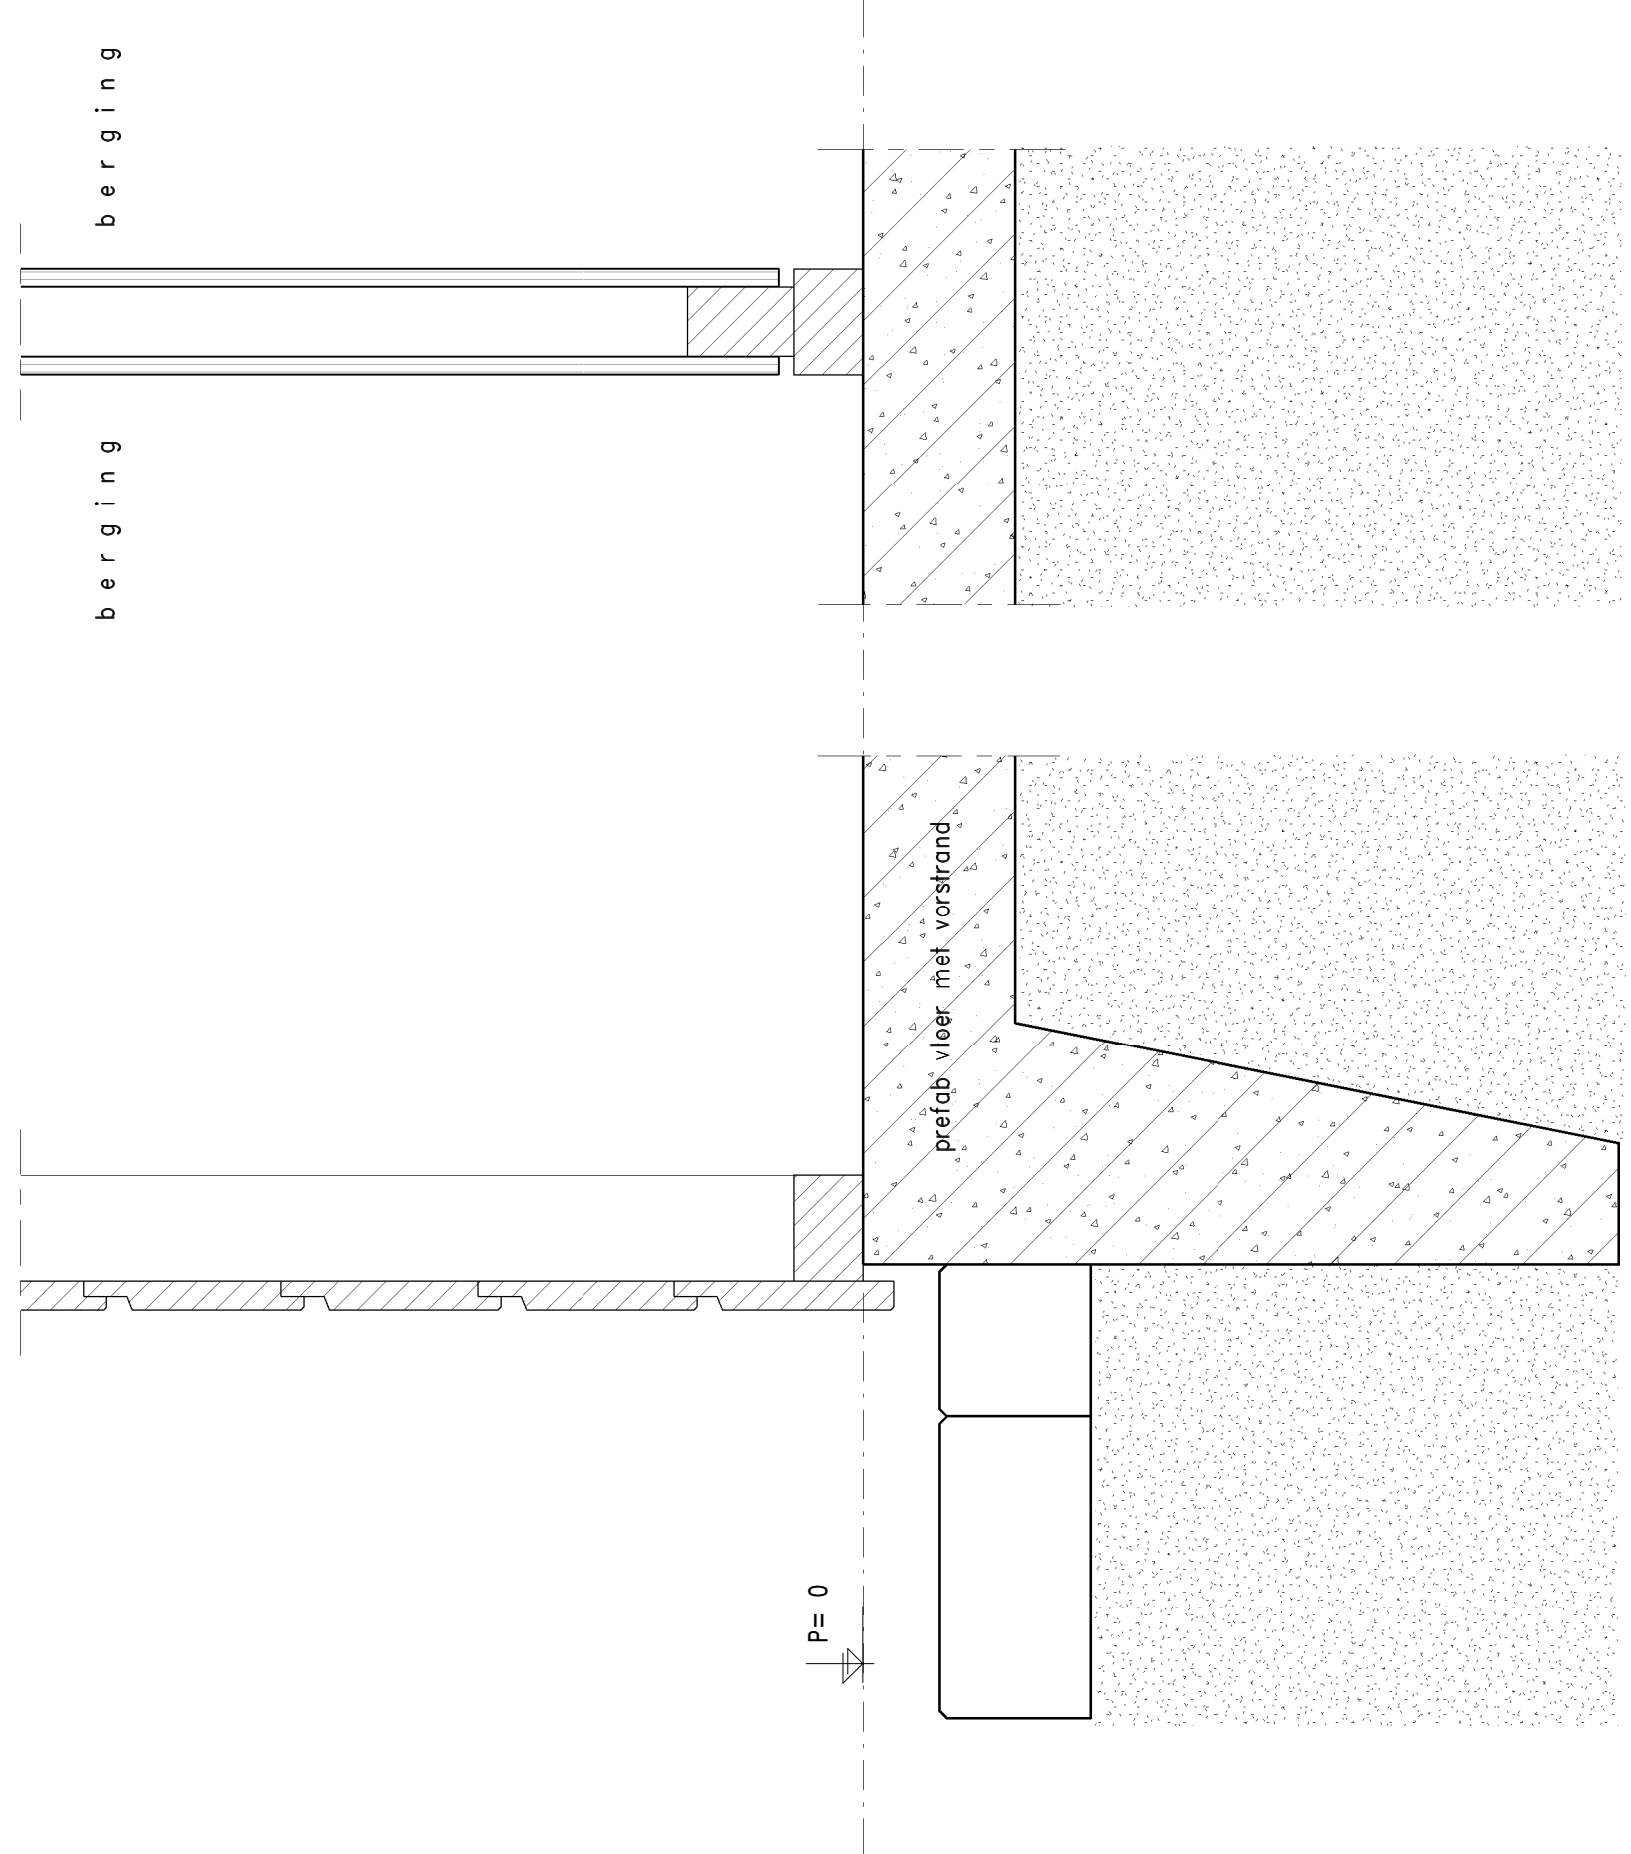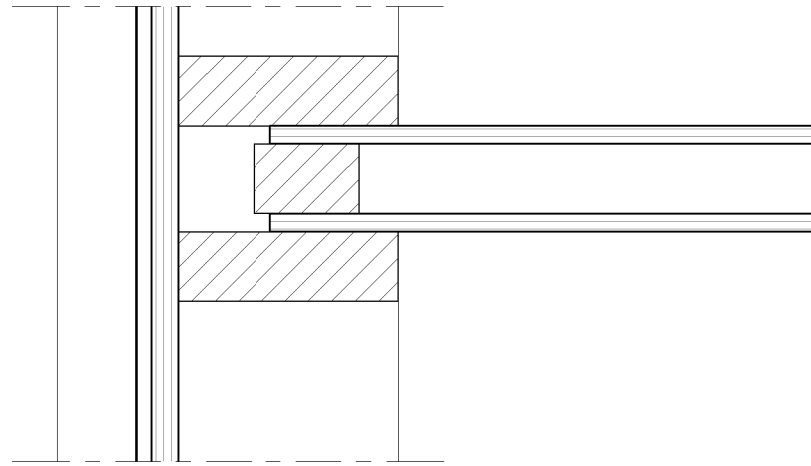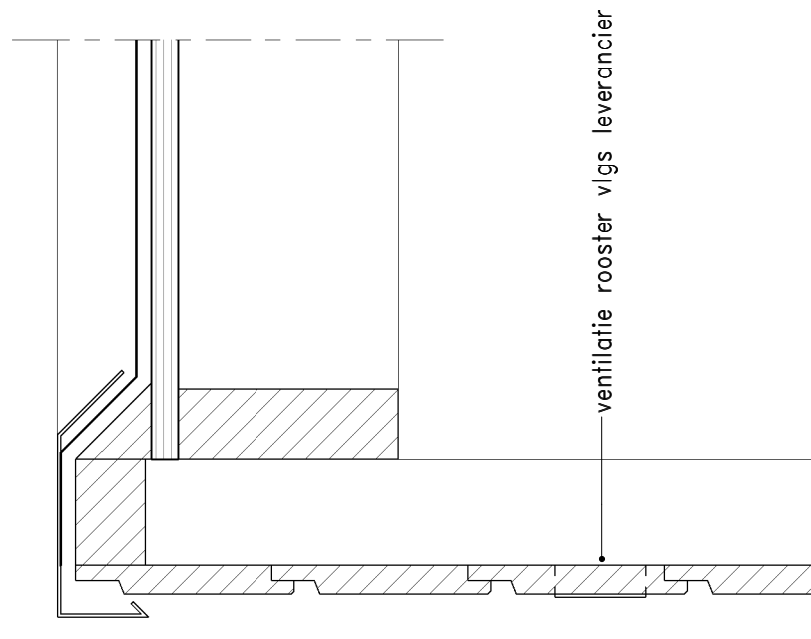

KLUNDER ARCHITECTEN

T 010 24 25 310

F 010 452 01 90

INFO@KLUNDERARCHITECTEN.NL

WWW.KLUNDERARCHITECTEN.NL

PROJECTNR. : 18923

SCHAAL : 1:5

GETEKEND : WA


DATUM : 14-05-2019

GEWIJZIGD :

STATUS : Zie voorblad

DETAILNUMMER

019

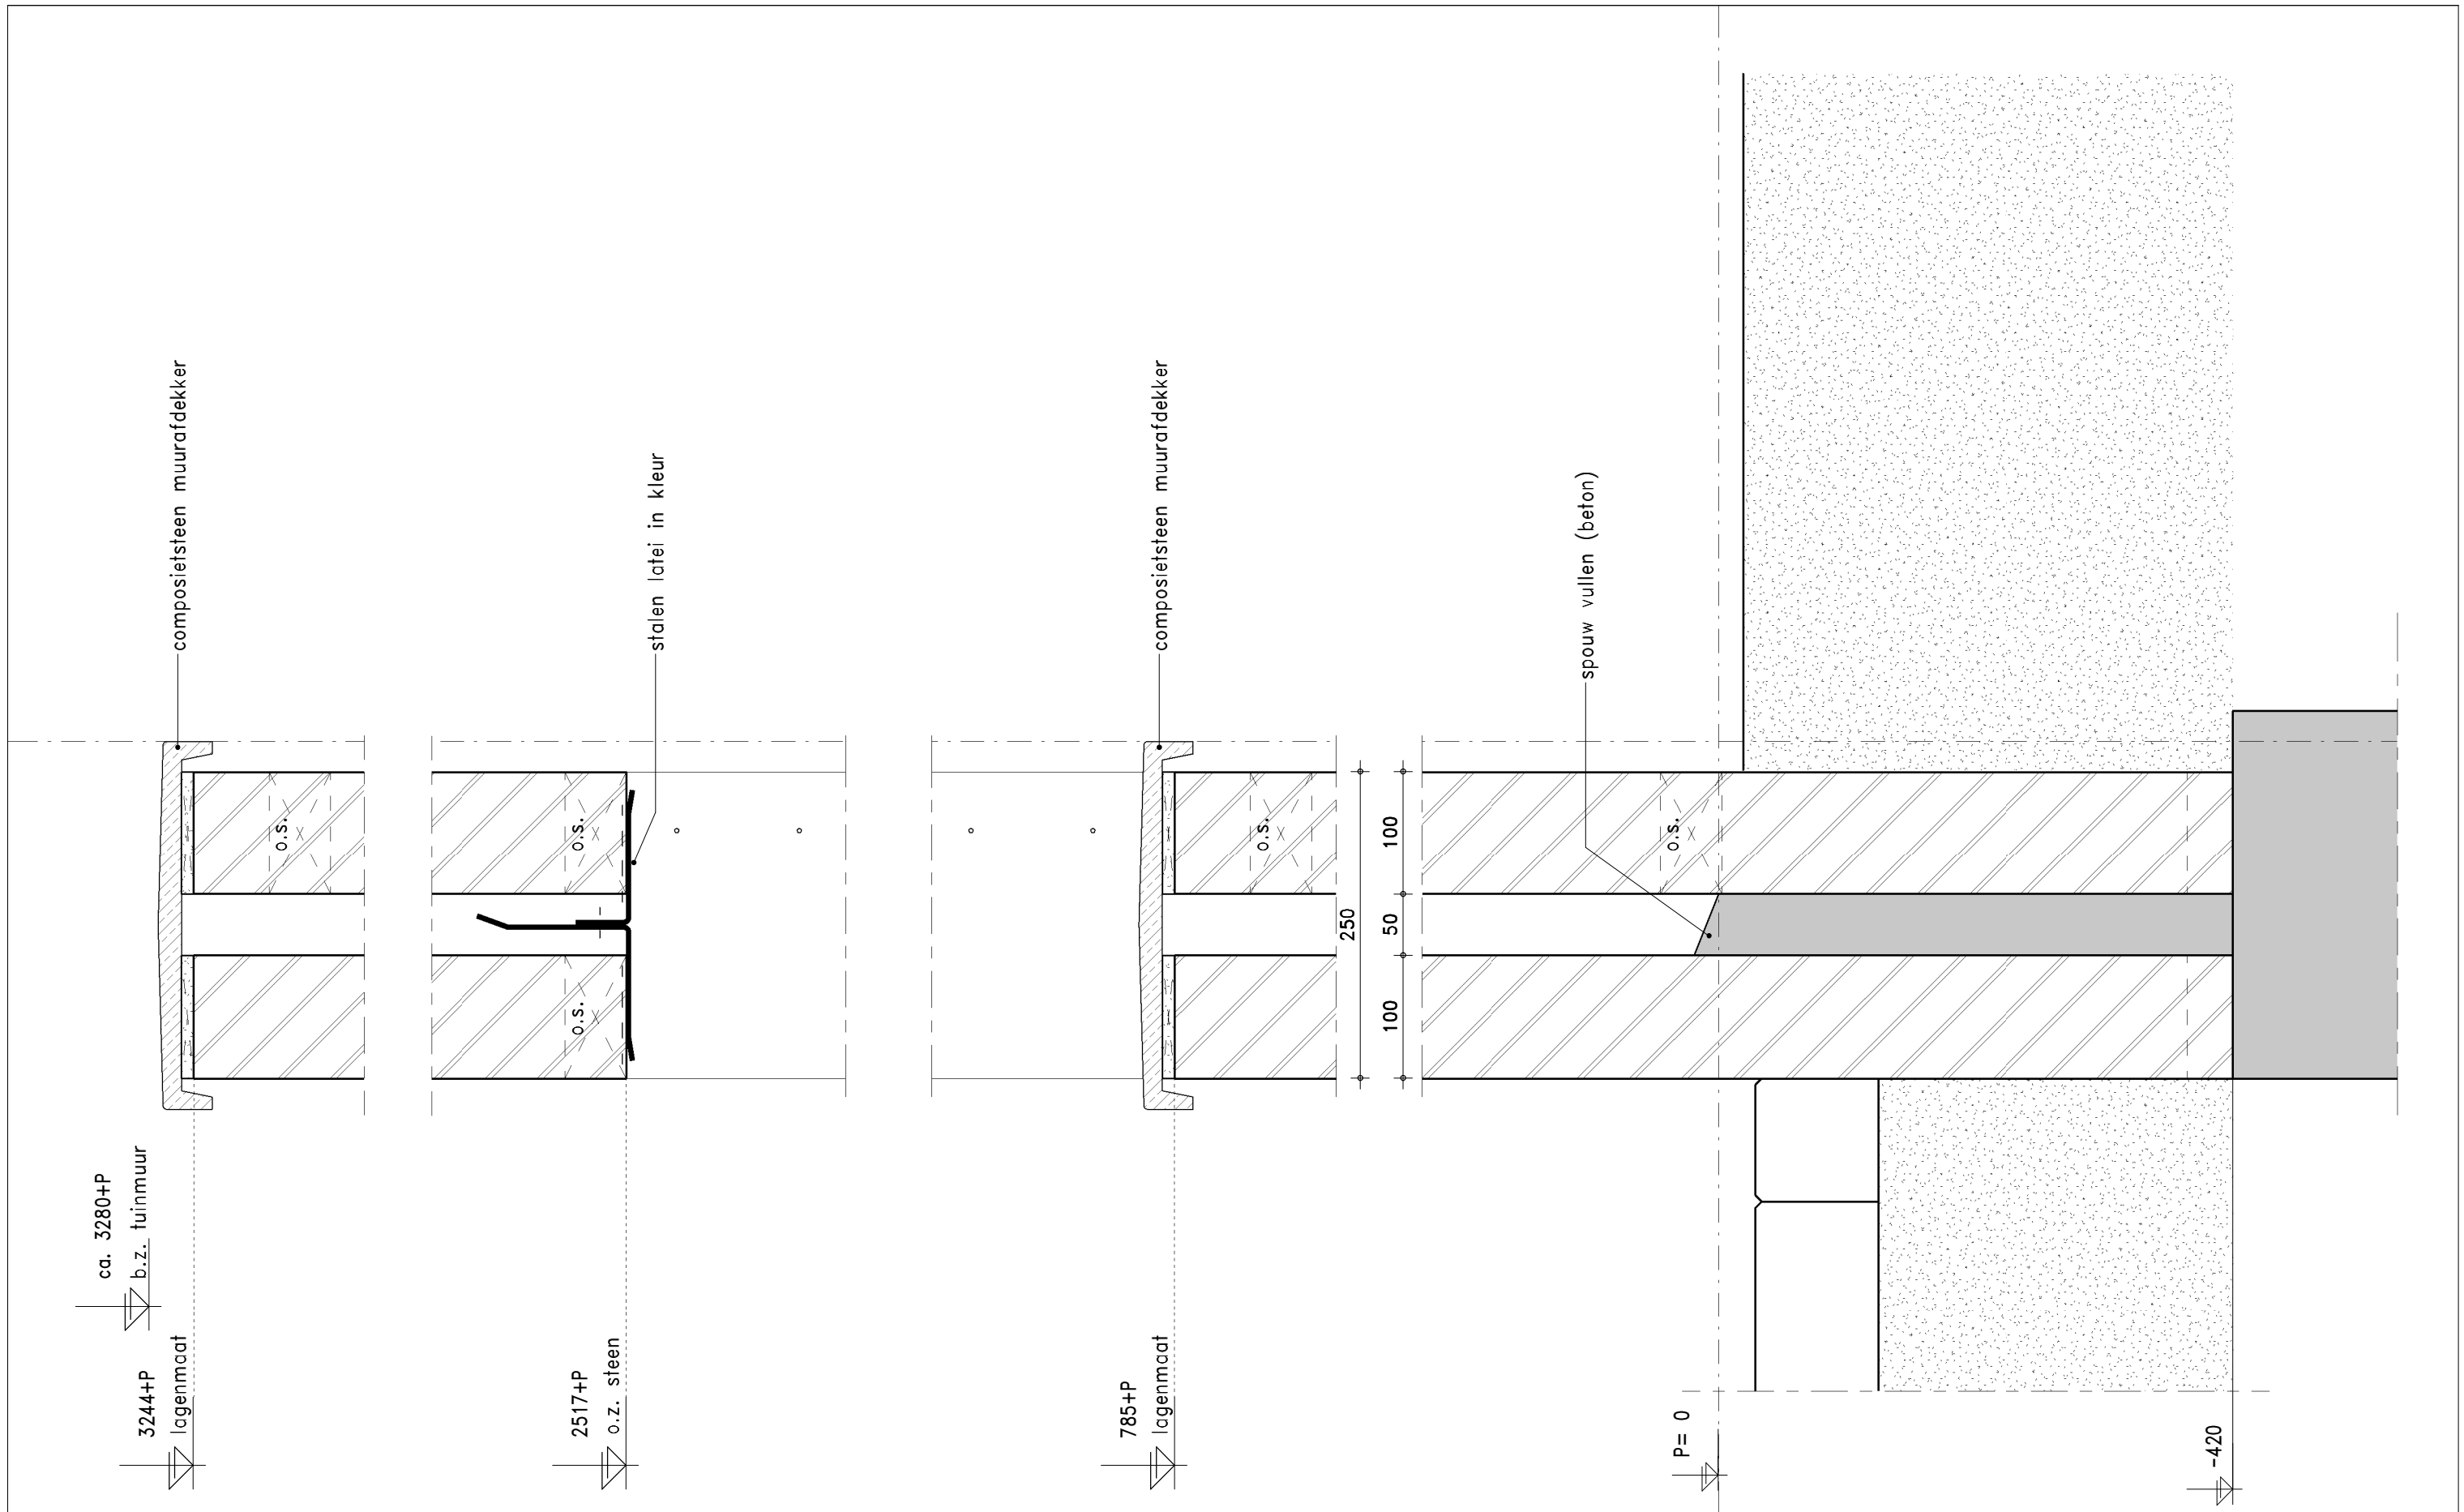

KLUNDER ARCHITECTEN
 T 010 24 25 310
 F 010 452 01 90
 INFO@KLUNDERARCHITECTEN.NL
 WWW.KLUNDERARCHITECTEN.NL

PROJECTNR. : 18923
 SCHAAL : 1:5
 GETEKEND : WA
 DATUM : 14-05-2019
 GEWIJZIGD :
 STATUS : Zie voorblad