

Z-Waarde: Huidig maaiveld is toekomstig maaiveld						Kadastrale Gemeente: Nieuwveen, Sectie: A, Perceel: 1679					
Coördinaten nieuw station			9 022 680			Coördinaten grond					
Hoekpunt 1:	X=112275.60	Y=470133.51	Hoekpunt 2:	X=112276.33	Y=470131.40	Hoekpunt A:	X=112273.08	Y=470129.21	Hoekpunt B:	X=112271.74	Y=470133.21
Hoekpunt 3:	X=112274.21	Y=470130.66	Hoekpunt 4:	X=112273.48	Y=470132.78	Hoekpunt C:	X=112276.20	Y=470134.83	Hoekpunt D:	X=112277.60	Y=470130.78
						Hoekpunt E:	X=112273.08	Y=470129.21			



In eigendom te verkrijgen 20.26 m² grond

Te vestigen zakelijk recht/recht van toegang

Kadaster grens

Recht van overpad

Bestrating

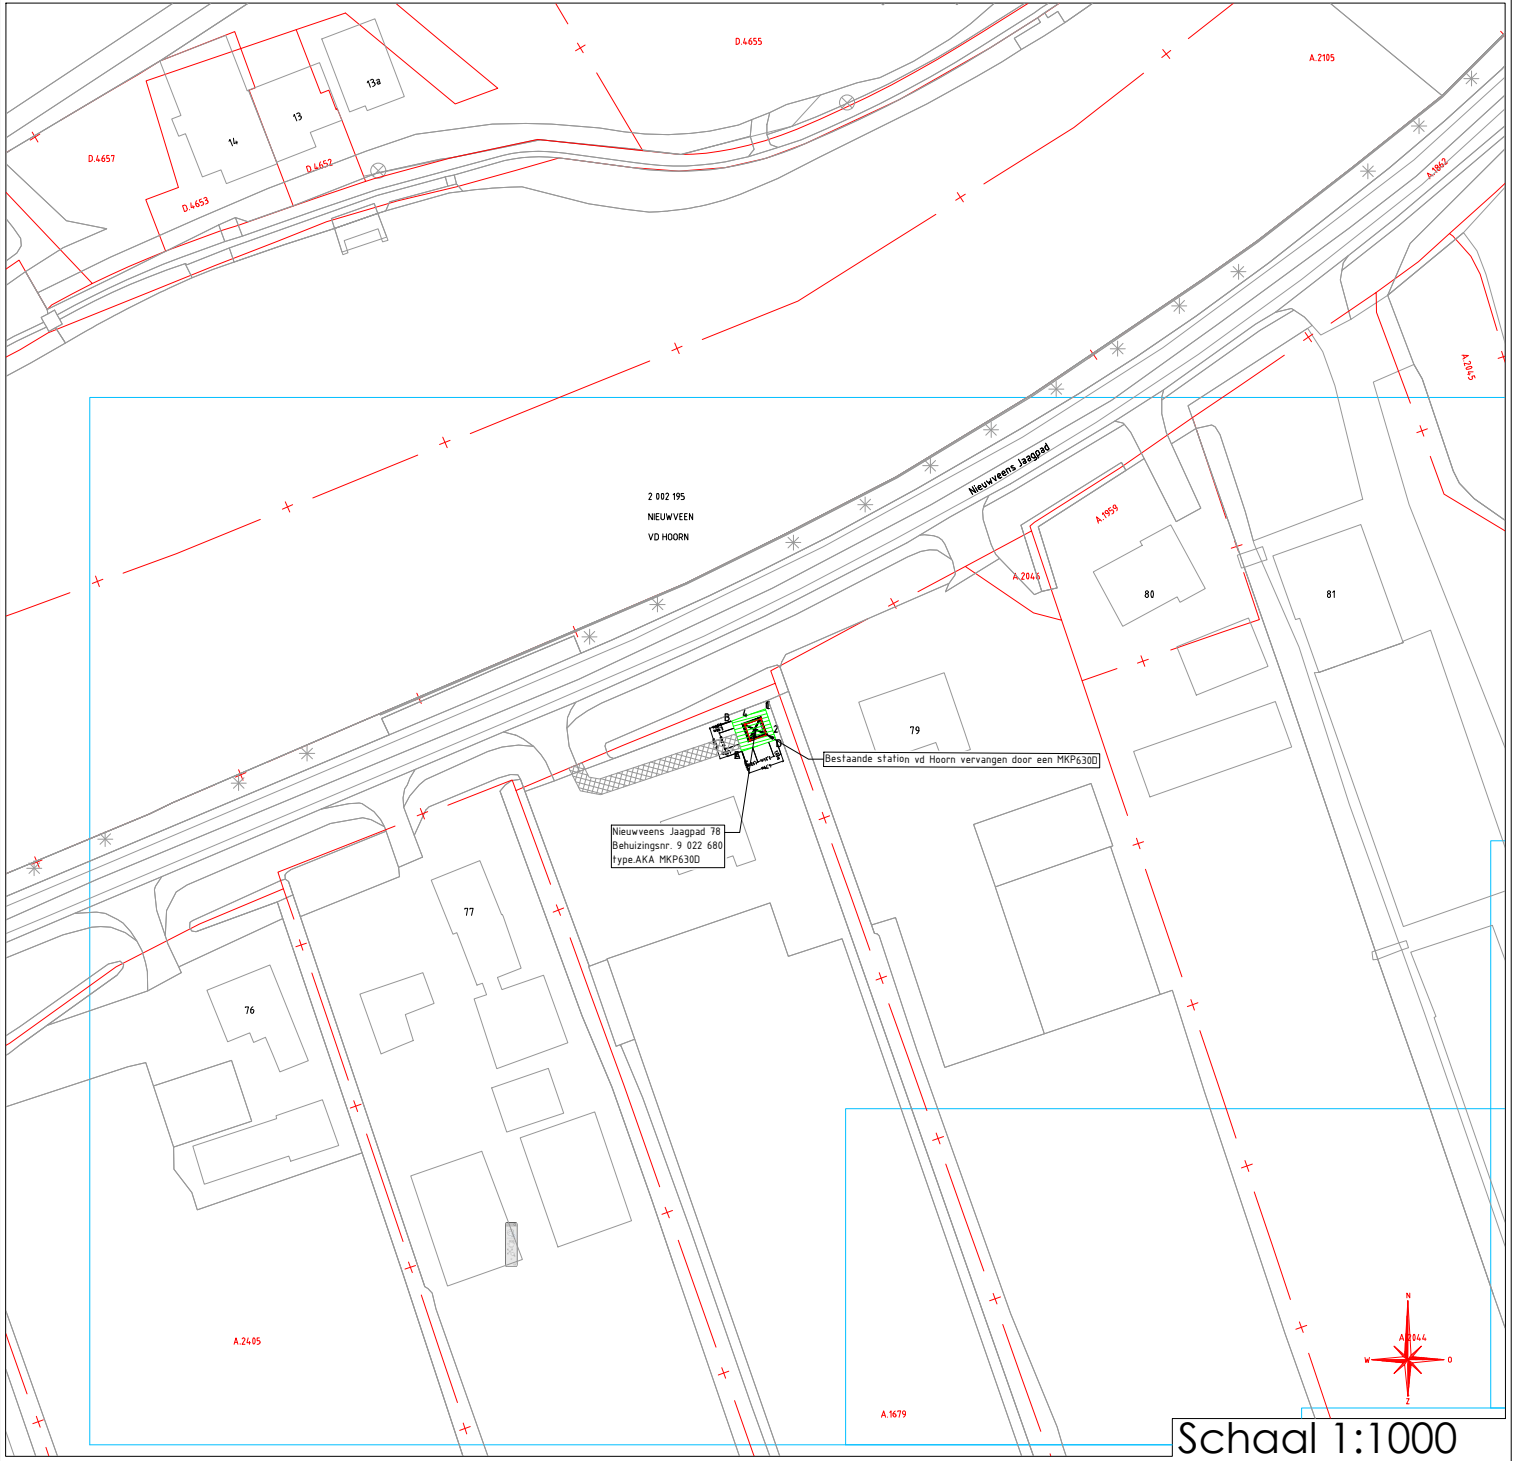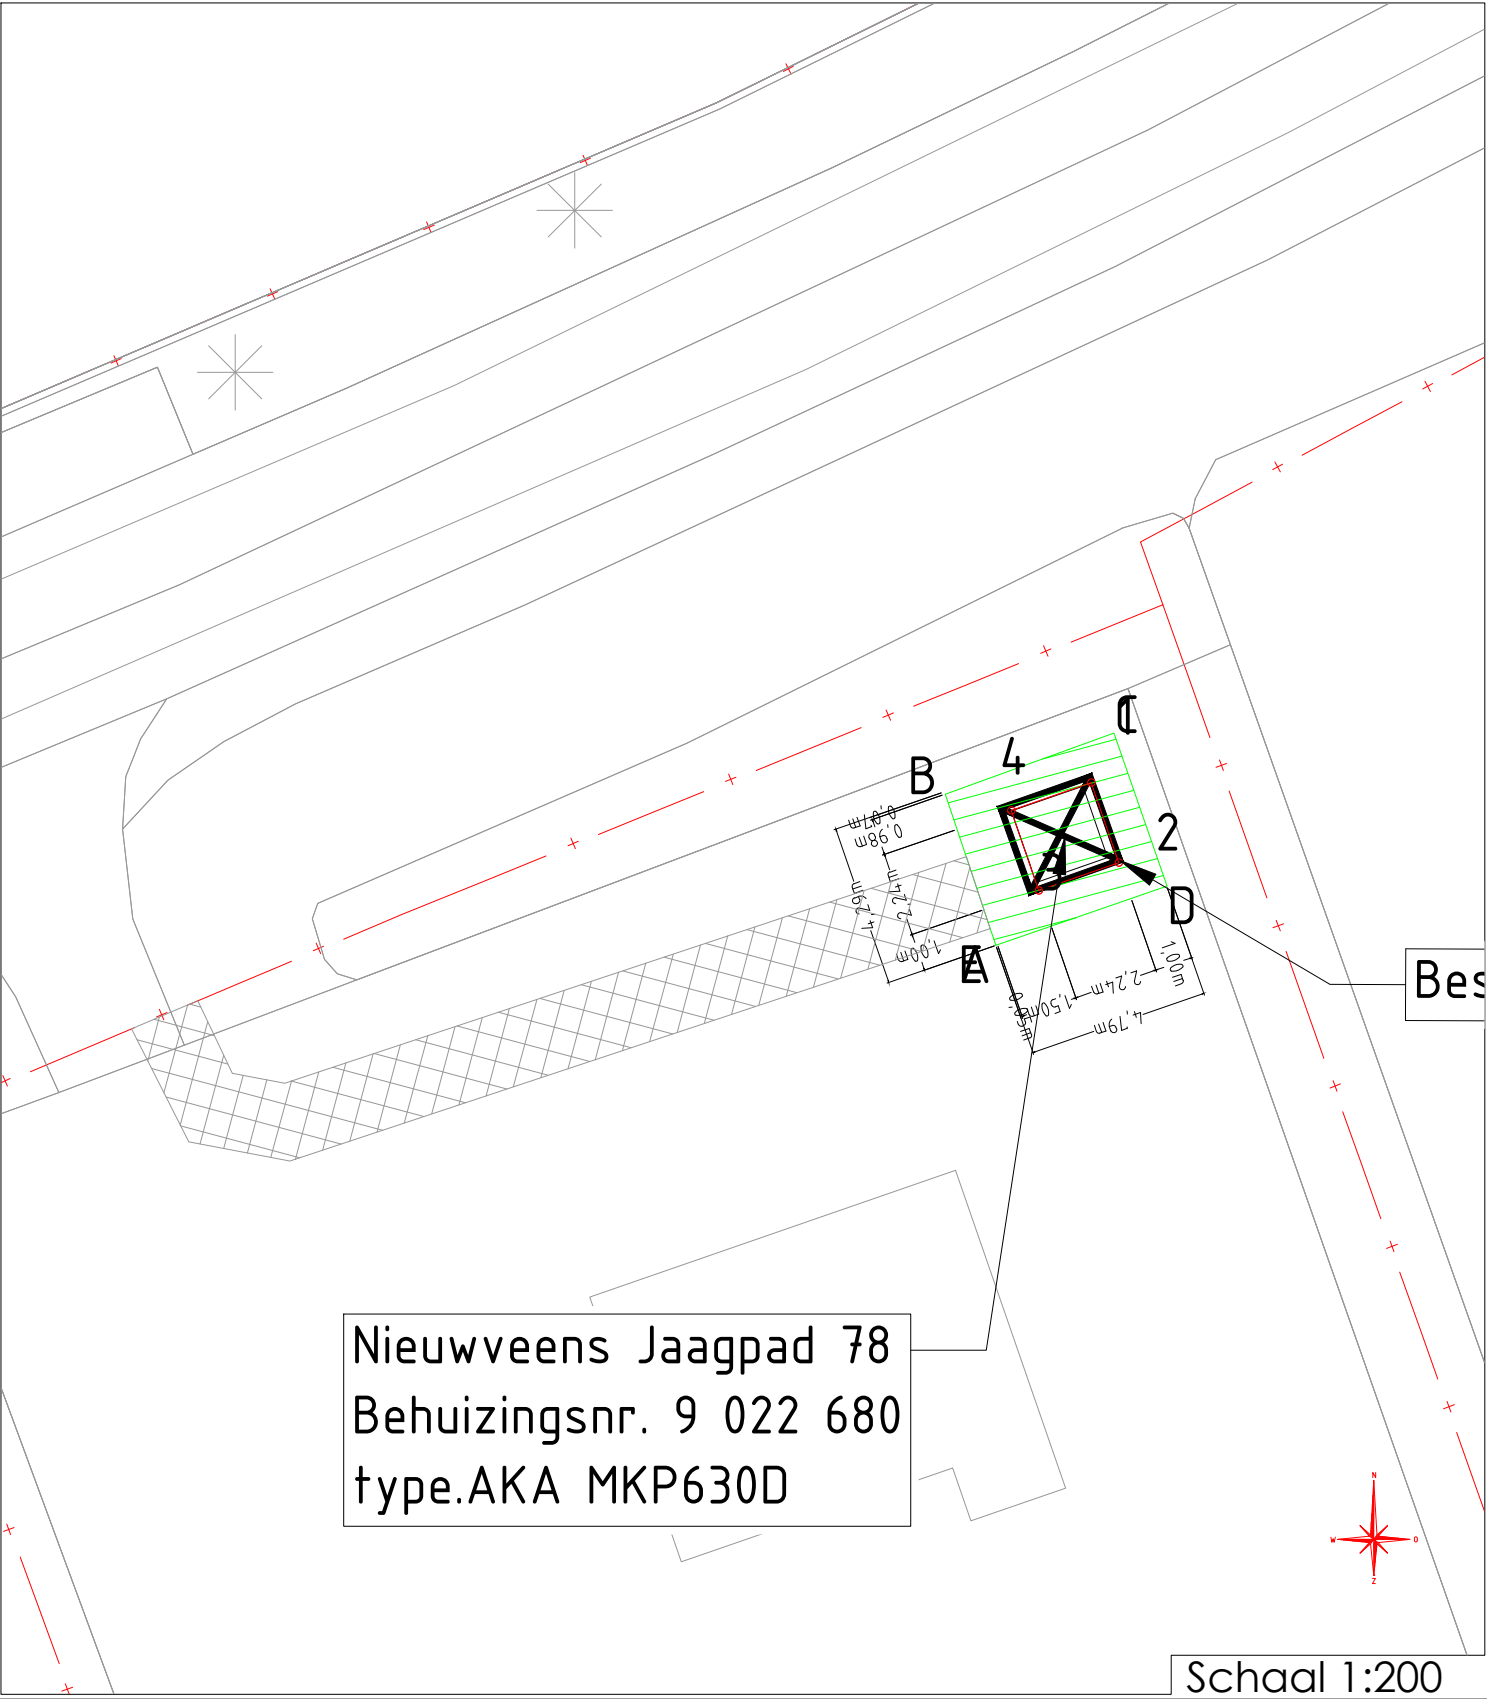

Nieuwveens Jaagpad 78 \ Nieuwveen Behuizing nr. 9 022 680 Stationstekening Nieuwveens Jaagpad 78 / AKA MKP630D				Beheerkaart :	
				Datum : 17-6-2019	
				Status : Nieuw	
				Schaal : 1:200/1:1000	
				Discipline : E-LS/E-MS	
	Gemeente: Nieuwkoop			Blad nr: 1/2	Formaat: A3
	Get. : Dijk, Peter van			CS nr: 3093103	
	Datum: 17-06-2019			Regio: NHZ & Rijnland - IPZ	
	Wijz. A : Gest. boringen vervangen voor MB				
	Datum: 06-06-2019 Par.: PvD				
	Wijz. B : Par.:				
Wijz. C : Datum: Par.:			Case nr: 188020		
Engineer : Dijk, Peter van		Tel. nr : 06-21175698			