


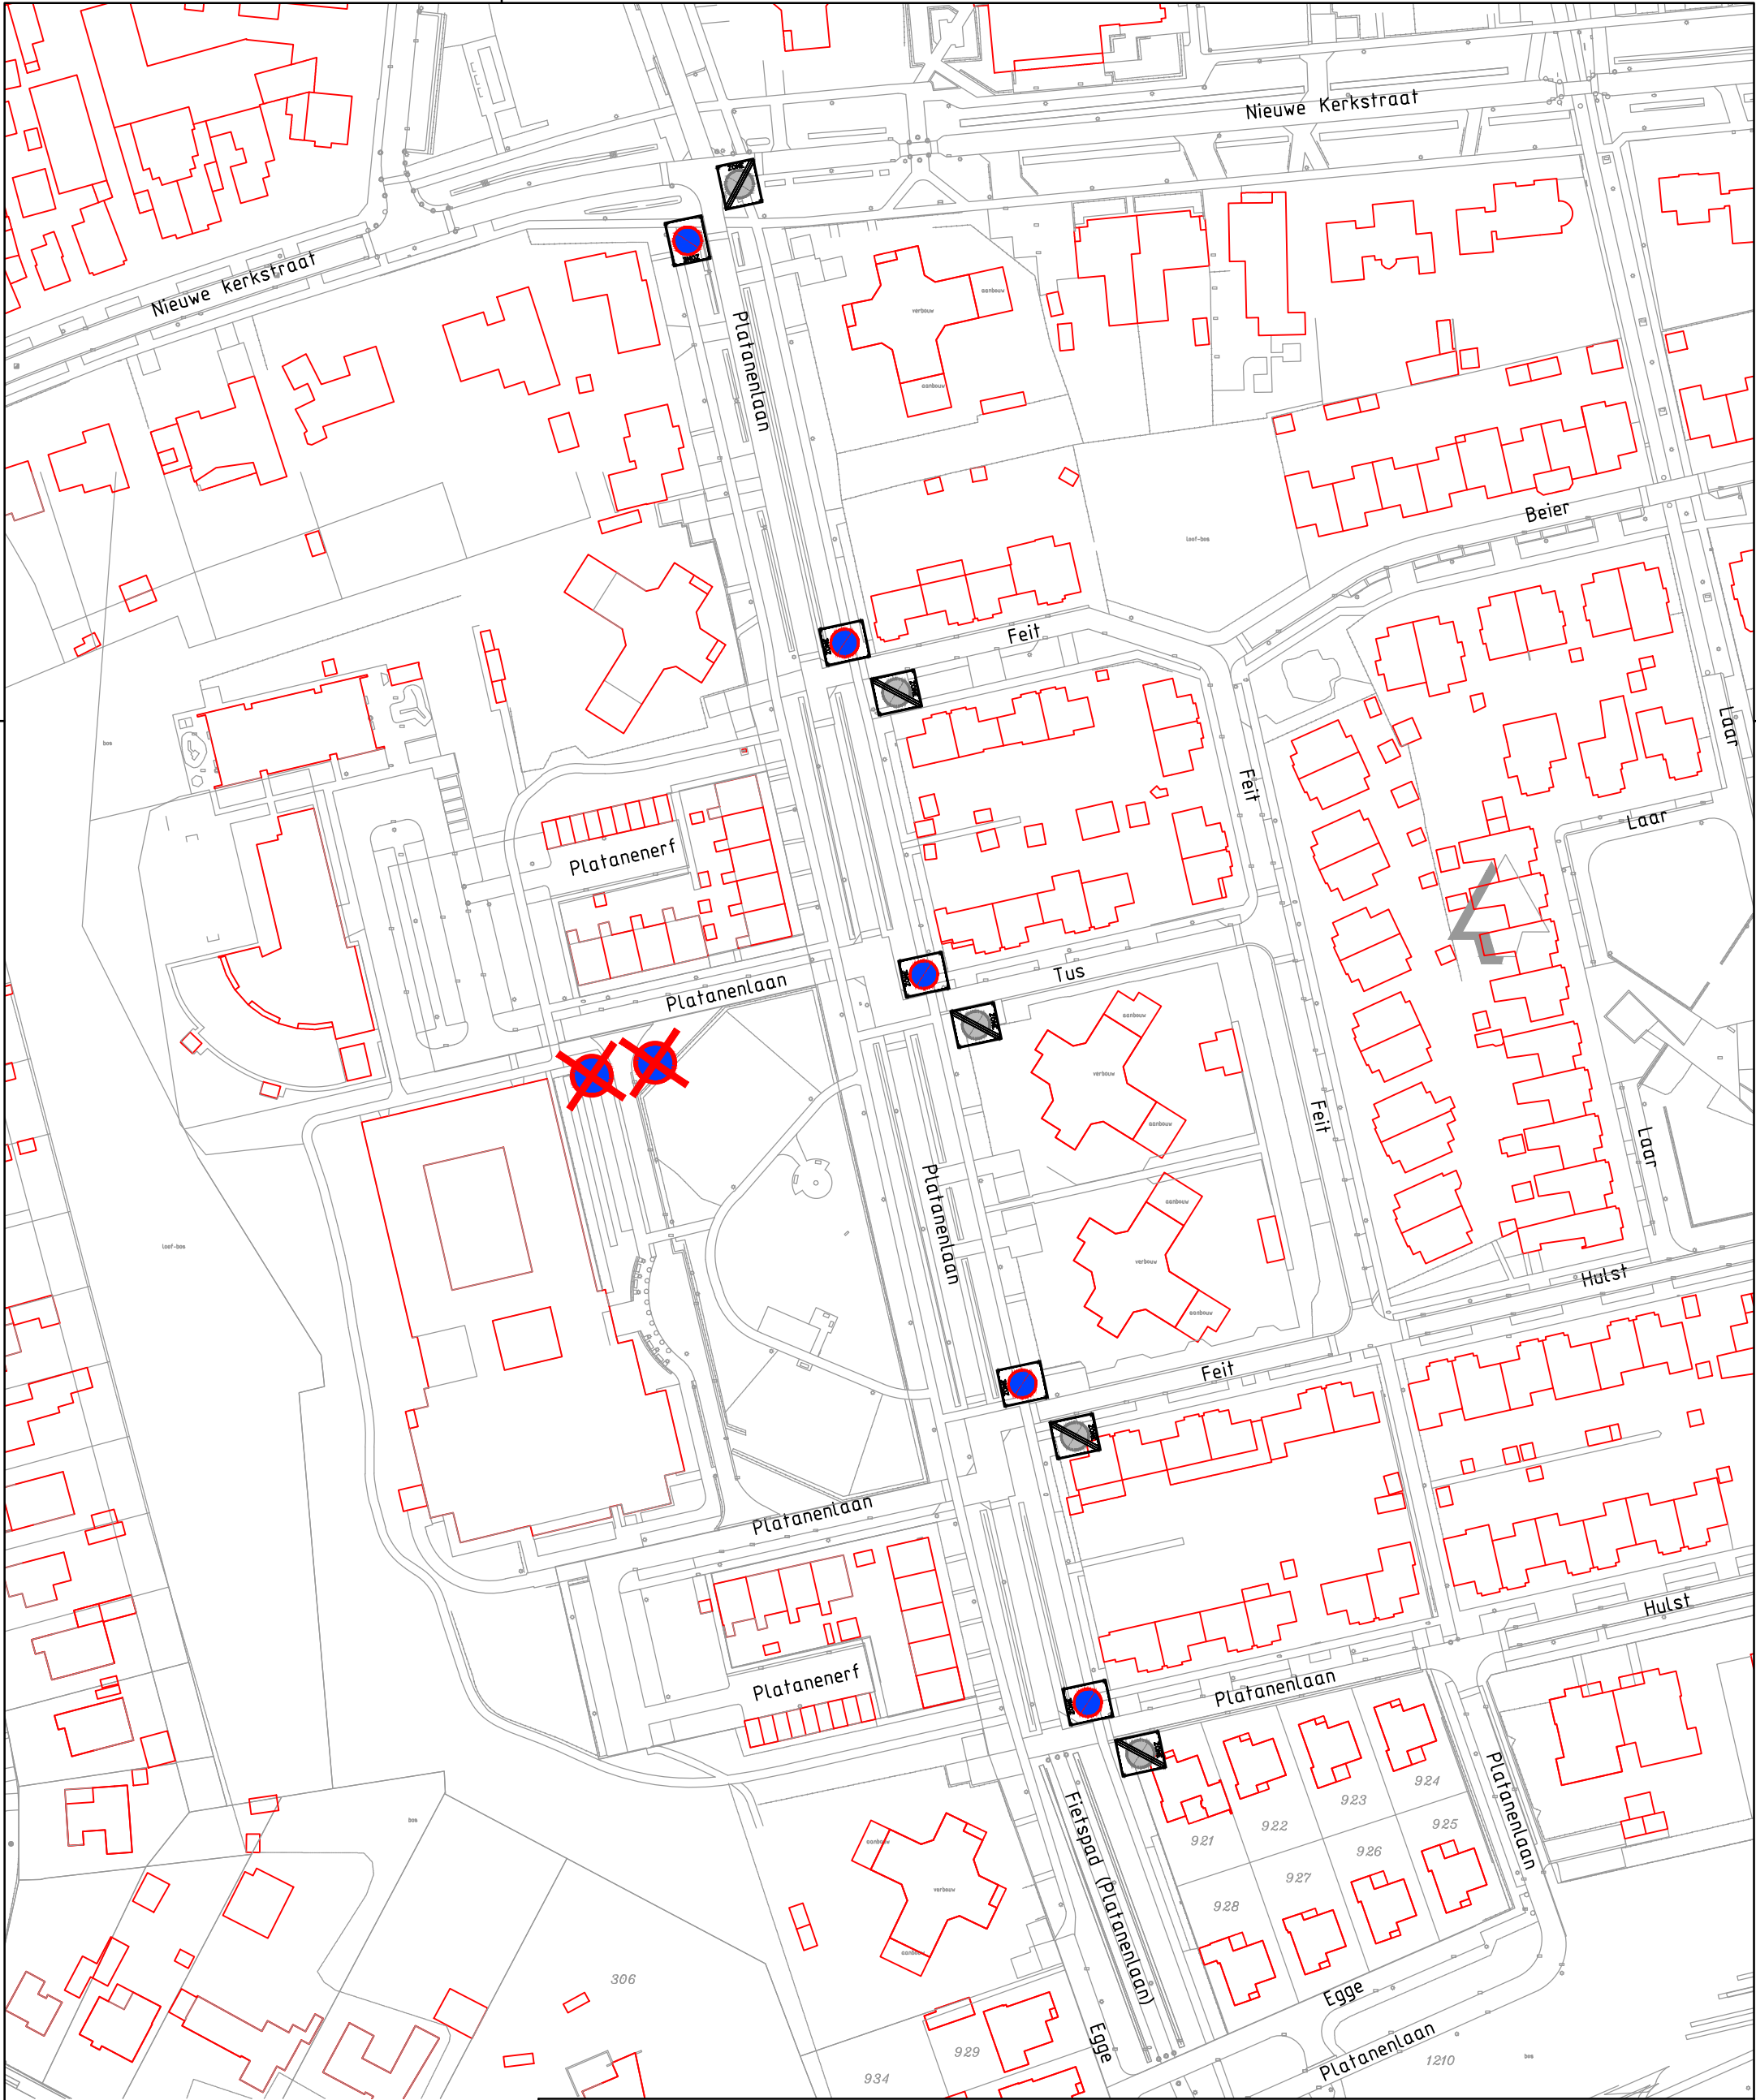

Behoort bij het (Ontwerp-) Verkeersbesluit, nummer: 2019VB33

d.d.

ing. J.J.C. van Tol
hoofd afdeling Beheer en Realisatie



Afdeling Beheer en Realisatie
Cluster Planvorming

project: Verkeersbesluit 2019VB33	projectnr.:
onderwerp: Instellen parkeerverbod-zone in Platānenlaan te Veldhoven	besteknr.:
	getekend: P. Soons
	datum:
	gewijzigd:
	tekeningnr. T2019-133
schaal: 1:1400	blad 1 van 1
formaat: A3	versie:

alle maten in meters, peilen in meters t.o.v. NAP, diameters en materialen in millimeters, tenzij anders aangegeven

gemeente Veldhoven, bezoekadres: meiveld 1 5501 KA Veldhoven
postadres: postbus 10101 5500 GA Veldhoven