


LENGTEPROFIEL NOORDELIJKE RANDWEG
Schaal 1:1000

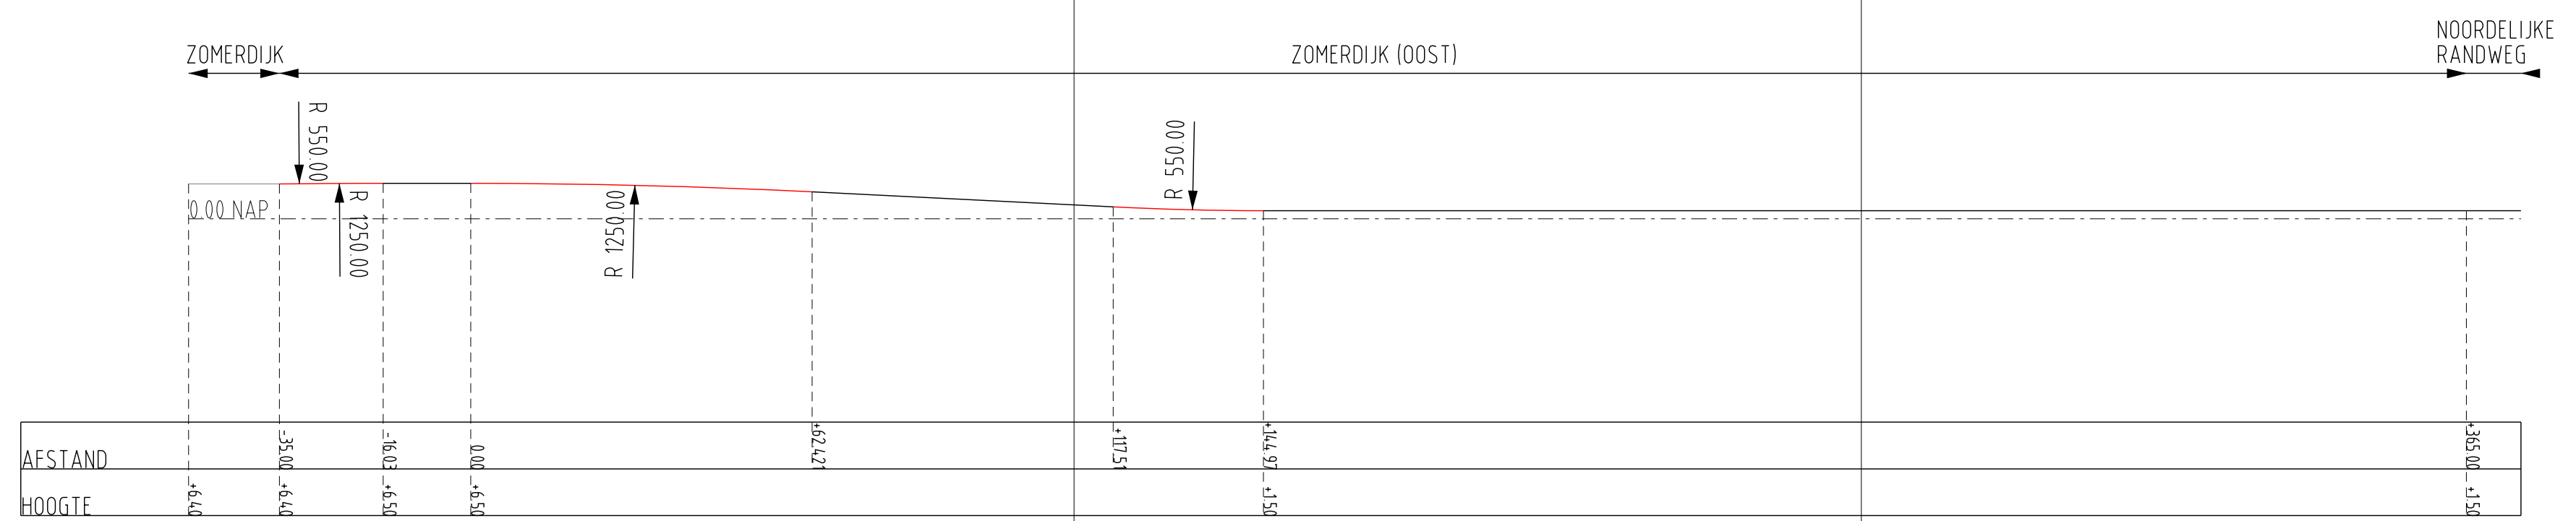

LENGTEPROFIEL ZOMERDIJK (OOST)
Schaal 1:1000

wijz.	datum	paraaf	omschrijving
6			
5			
4			
3			
2			
1	15-11-'18	PB	Wijzigingen n.a.v. commentaarformulier



Aanleg buitenhaven
Lengteprofielen
Definitief ontwerp

Taxandriaweg 6 5141 PA Waalwijk tel: 0416 - 683 456 fax: 0416 - 683 438 www.waalwijk.nl	Bestandsnaam : 1638-DO.dgn Getekend : PB Vrijgegeven : FvK Formaat : A3++	Datum : 18-04-'18 Bladnummer : Projectnummer : 1638 Schaal : 1:1000	Tekeningnummer: 1638-3203-1
---	--	--	---------------------------------------