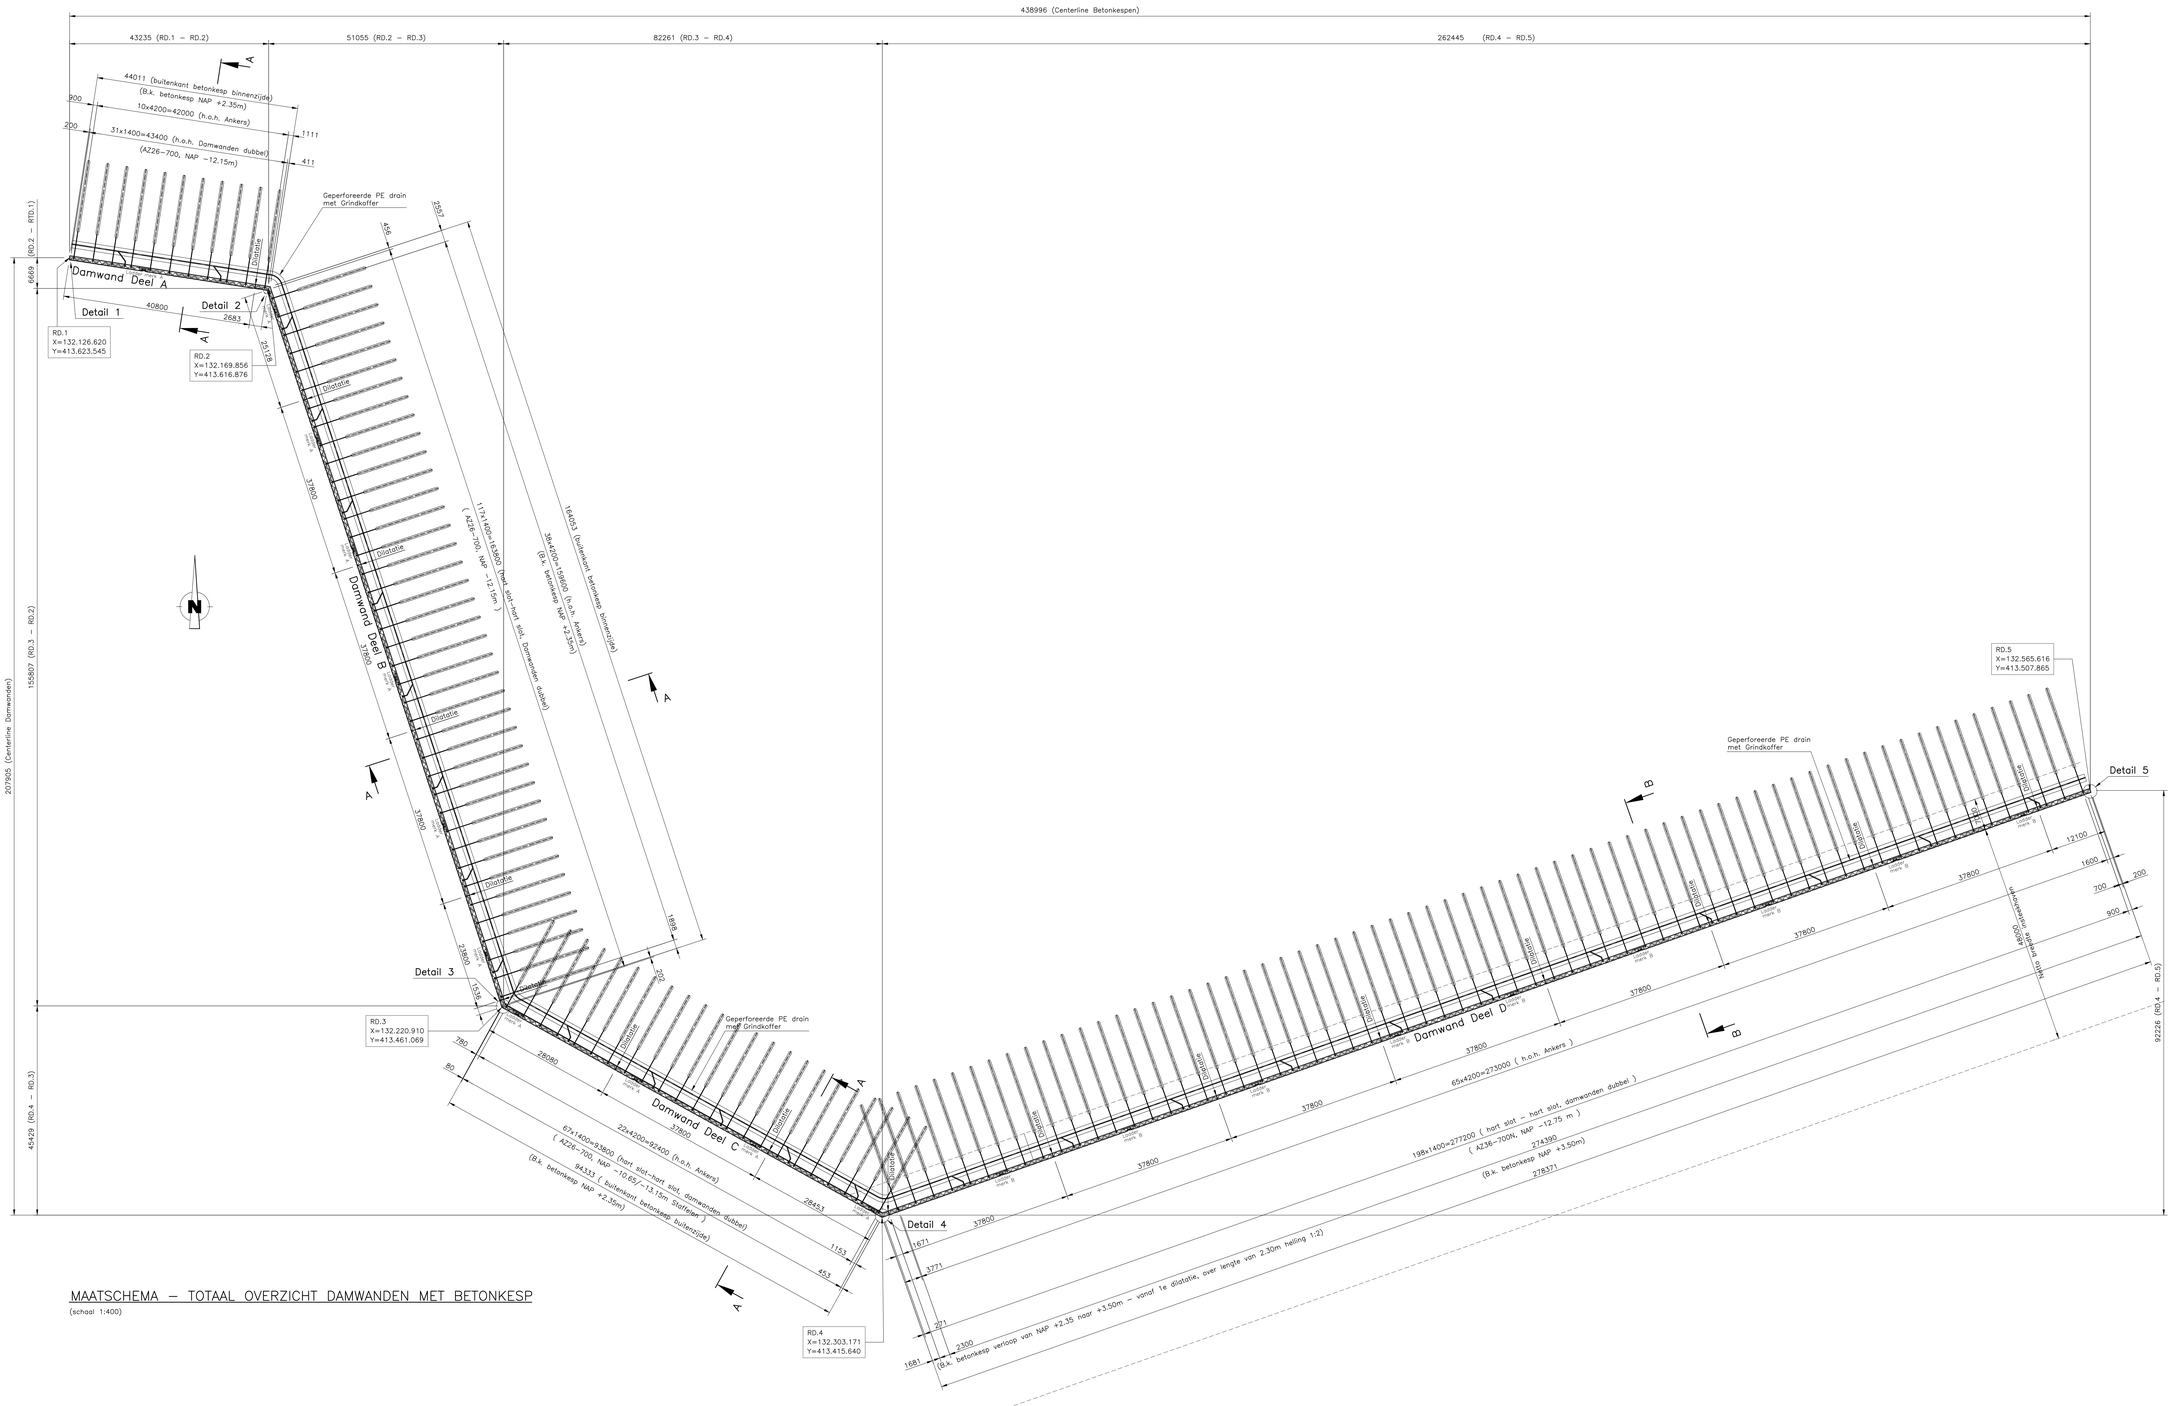

MAATSCHEMA – TOTAAL OVERZICHT DAMWANDEN MET BETONKESP

(schaal 1:400)

RENVOOI:

ALGEMEEN:
- Alle maten in mm tenzij anders vermeld
- Alle peilmaten in m ten opzichte van N.A.P. tenzij anders vermeld
- Alle coordinaten in m ten opzichte van RD stelsel tenzij anders vermeld
- Staalkwaliteit stalen onderdelen S355 tenzij anders vermeld
- Staalkwaliteit damwanden AZ26-700 & AZ36-700N, S355GP
- Bevestigingsmaterialen thermisch verzinkt
- Lassen a=5 rondom tenzij anders vermeld

REFERENTIETEKENINGEN:

1638-3101-0	:	Gemeente Waalwijk, Aanleg buitenhaven – Situatie
1638-3201-0	:	Gemeente Waalwijk, Aanleg buitenhaven – Dwars & Lengteprofielen
8111-102	:	Details – Damwand met Betonkesp (NOORD)
8111-103	:	Vertikale drsn. A-A & Detail – Damwand met Betonkesp (NOORD)
8111-104	:	Vertikale drsn. B-B & Detail – Damwand met Betonkesp (NOORD)
8111-006	:	Wachtplaats CEM III & CEM V – Overzicht Meerpalen

BESTEK

Wijz.:	Datum:	Getekend:	Omschrijving:	Par.:
B	18-10-2018	J.Th.O.	TWEEDE UITGIFTE	
A	12-10-2018	J.Th.O.	EERSTE UITGIFTE	

B.V. Ingenieursbureau M.U.C.
Bredeweg 43
Postbus 110
4844 ZJ Terheijden
Telefoon: 076-583 3450
Telefax: 076-583 4009
E-mail: muc@bv-muc.com
Internet: http://www.bv-muc.com

Opdrachtgever:
GEMEENTE WAALWIJK
Postbus 10150, 5140GB Waalwijk / www.waalwijk.nl / info@waalwijk.nl

Werk:
BUITENHAVEN WAALWIJK

Onderwerp:
OVERZICHT
DAMWAND MET BETONKESP (NOORD)

Schaal:	Gecontroleerd:	Projectleider:	Tekening formaat:	Tekening nummer:
Zie tek.	D. de Kievit	C. Kemp	A0+	8111-101
	Datum: 18-10-2018	Datum: 18-10-2018	(1399x841)	

© 06/1999 M.U.C. (Copyright)
CAD-tekening, alleen via CAD-systeem wijzigen!!!!