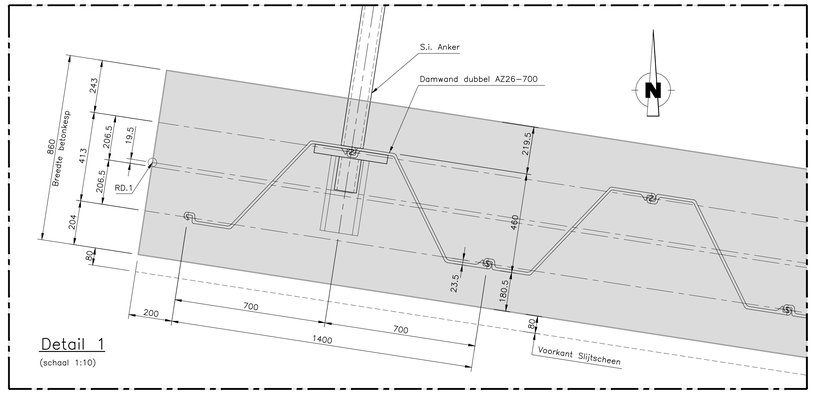

Detail 1
(schaal 1:10)

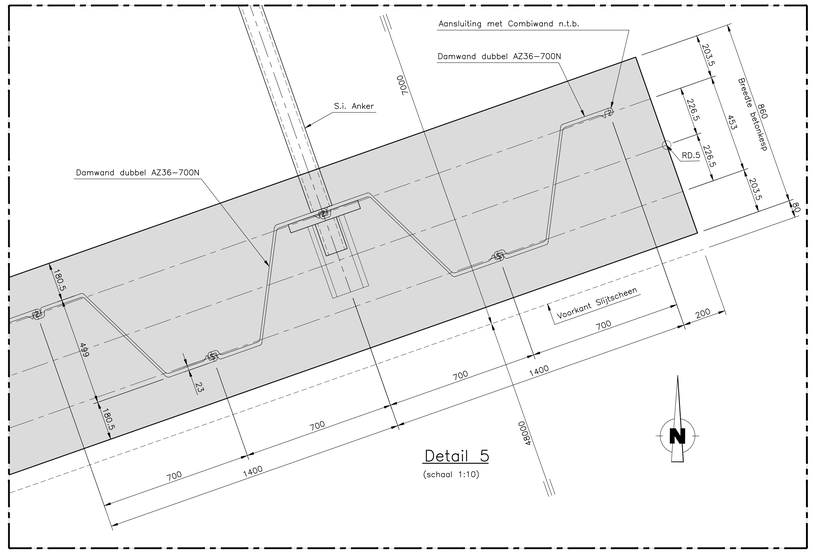

Detail 5
(schaal 1:10)

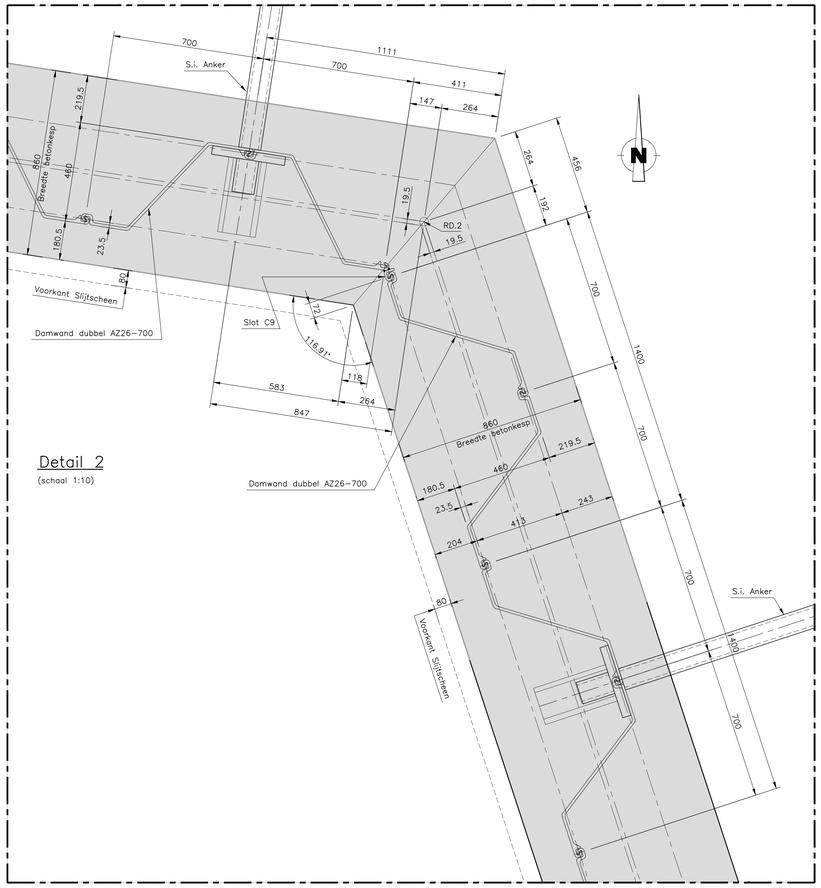

Detail 2
(schaal 1:10)

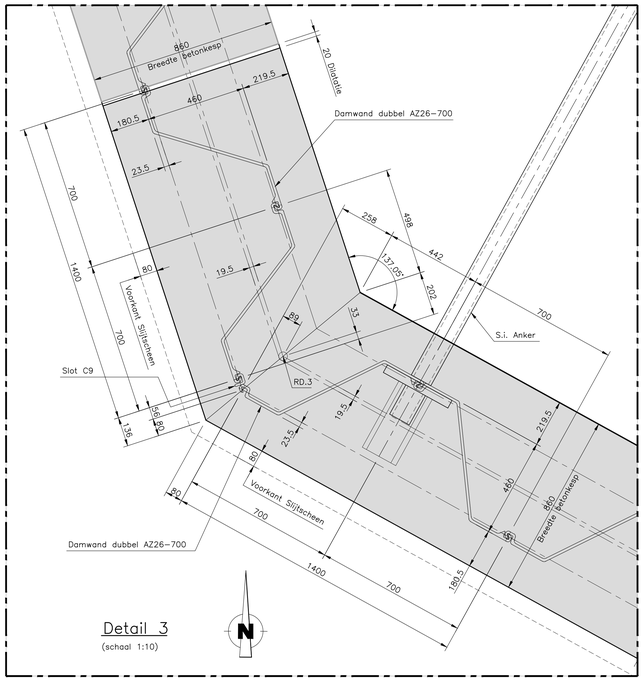

Detail 3
(schaal 1:10)

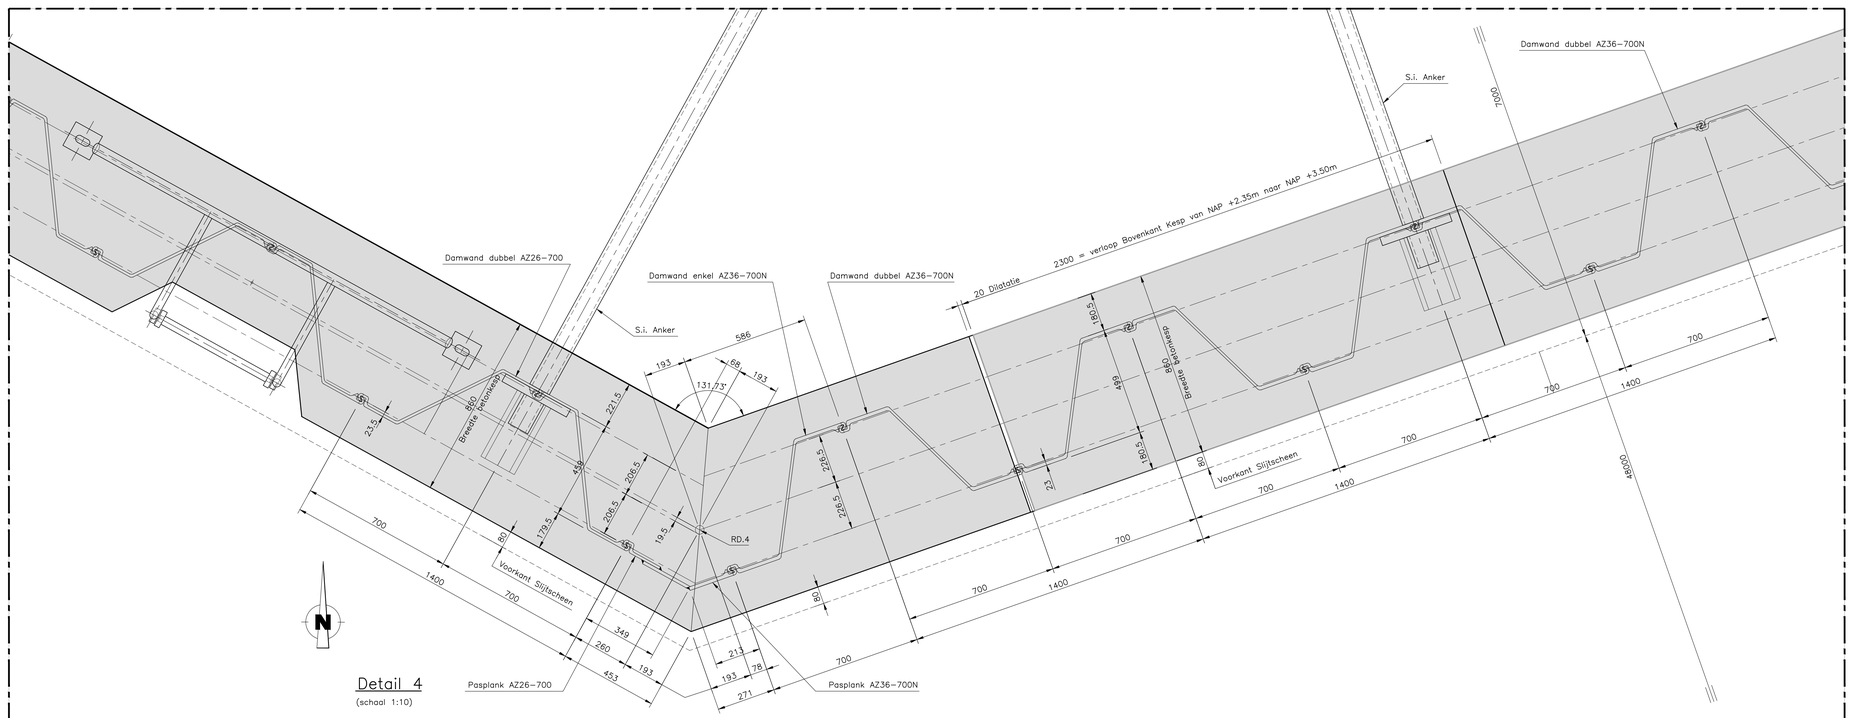

Detail 4
(schaal 1:10)

RENVOOI:

ALGEMEEN:
- Alle maten in mm tenzij anders vermeld
- Alle peilmaten in m ten opzichte van N.A.P. tenzij anders vermeld
- Alle coordinaten in m ten opzichte van RD stelsel tenzij anders vermeld
- Staalkwaliteit stalen onderdelen S355 tenzij anders vermeld
- Staalkwaliteit damwanden AZ26-700 & AZ36-700N, S355GP
- Bevestigingsmaterialen thermisch verzinkt
- Lassen a=5 rondom tenzij anders vermeld

REFERENTIETEKENINGEN:
1638-3101-0 : Gemeente Waalwijk, Aanleg buitenhaven – Situatie
1638-3201-0 : Gemeente Waalwijk, Aanleg buitenhaven – Dwars & Lengteprofielen
8111-101 : Overzicht – Damwand met Betonkesp (NOORD)
8111-103 : Vertikale doorsnede A-A & Detail Damwand met Betonkesp (NOORD)
8111-104 : Vertikale doorsnede B-B & Detail Damwand met Betonkesp (NOORD)

BESTEK

Wijz.:	Datum:	Getekend:	Omschrijving:	Par.:
A	12-10-2018	J.Th.O.	EERSTE UITGIFTE	

B.V. Ingenieursbureau M.U.C.
Bredaseweg 43
Postbus 110
4844 ZJ Terheijden
Telefoon: 076-593 3450
Telefax : 076-593 3459
e-mail: info@bv-muc.com
Internet : http://www.bv-muc.com

Opdrachtgever:
GEMEENTE WAALWIJK
Postbus 10150, 5140GB Waalwijk / www.waalwijk.nl / info@waalwijk.nl

Werk:
BUITENHAVEN WAALWIJK

Onderwerp:
DETAILS
DAMWAND MET BETONKESP (NOORD)

Schaal:	Gecontroleerd:	Projectleider:	Tekening formaat:	Tekening nummer:
Zie tek.	D. de Kievit	C. Kemp	A0 (1189x841)	8111-102
	Datum: 12-10-2018	Datum: 12-10-2018		

© DE/1999 M.U.C. (Copyright)
CAD-tekening, alleen via CAD-systeem wijzigen!!!!