




VOORAANZICHT LADDER (vanuit waterzijde) - Merk B
(schaal 1:10)

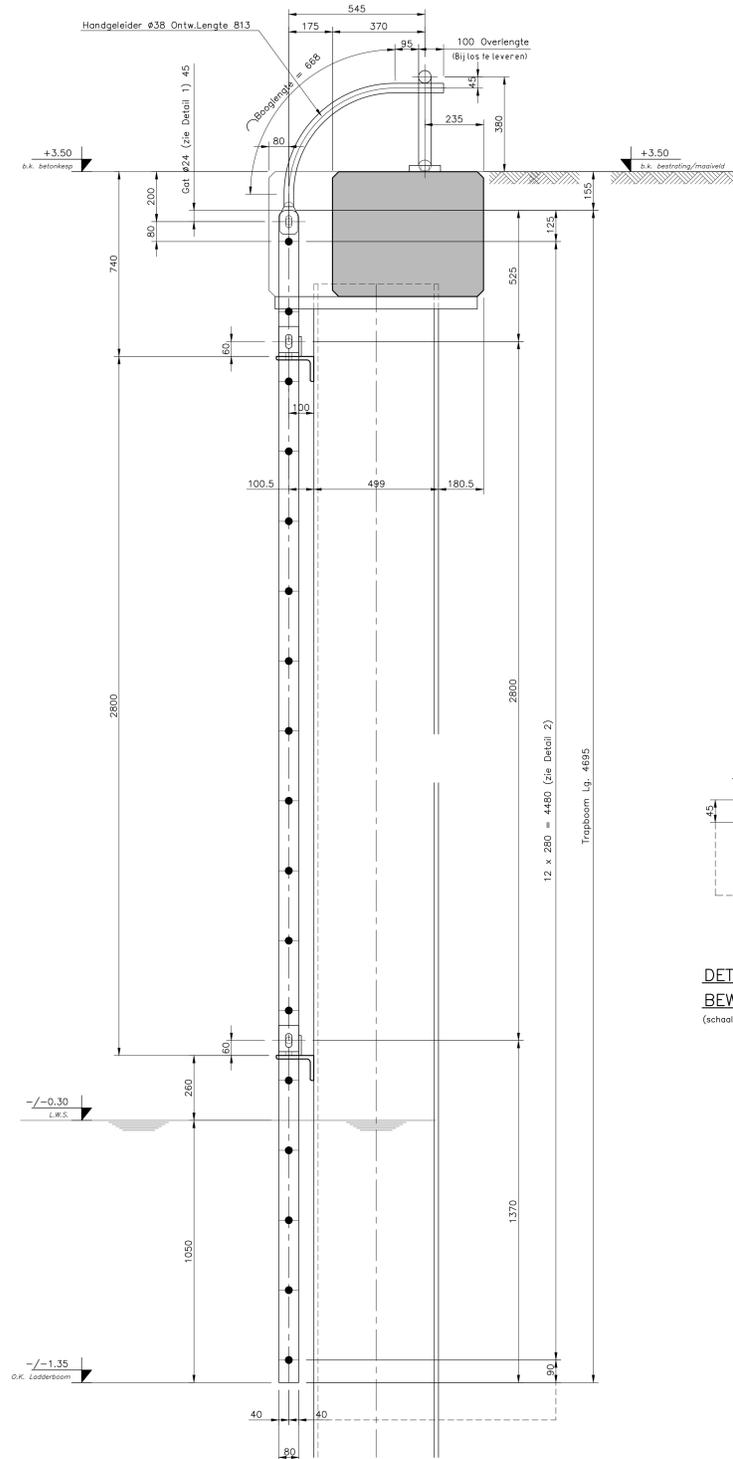



ZIJAAANZICHT LADDER A-A
(schaal 1:10)

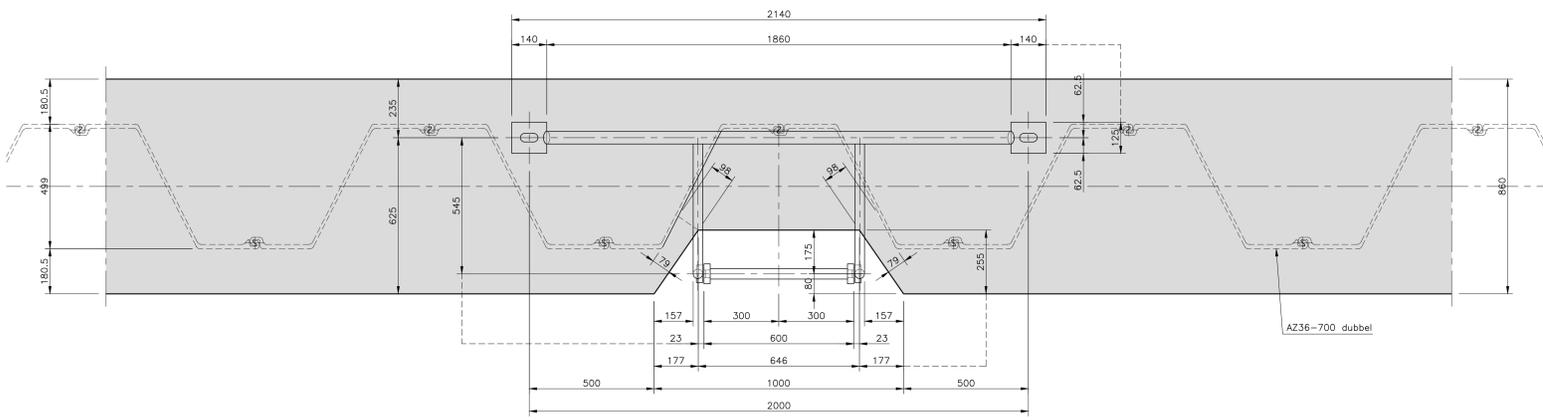

BOVEN-AANZICHT B-B
(schaal 1:10)

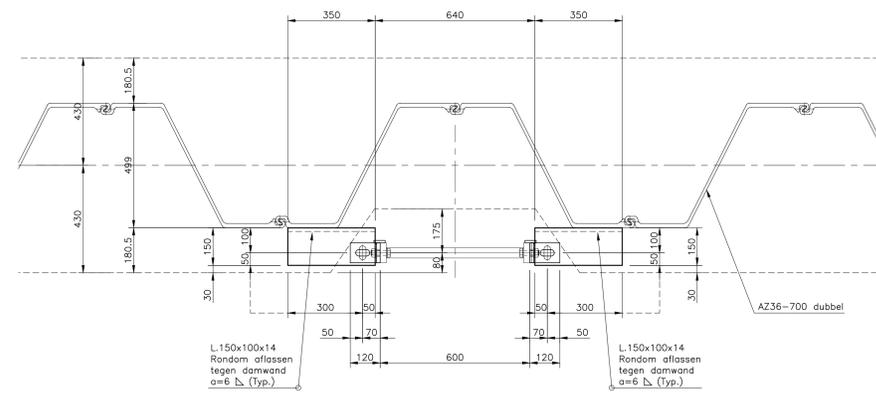

HORIZONTALE DOORSNEDE C-C
(schaal 1:10)

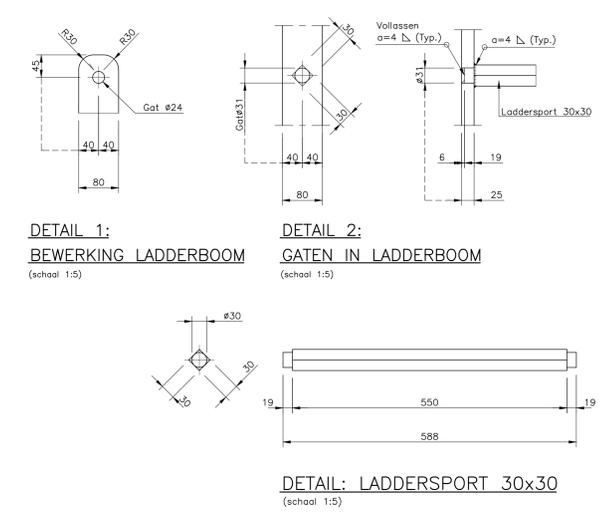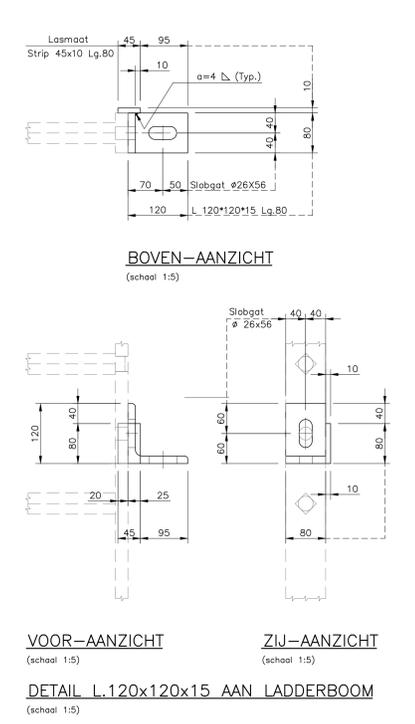

RENVOL:
ALGEMEEN:
 -Alle maten in mm tenzij anders vermeld
 -Alle peilmaten in m ten opzichte van N.A.P. tenzij anders vermeld
 -Alle coördinaten in m ten opzichte van RD stelsel tenzij anders vermeld
 -Staalwaaier stalen onderdelen S355 tenzij anders vermeld
 -Bevestigingsmaterialen thermisch verzinkt
 -Lassen a=5 rondom tenzij anders vermeld

REFERENTIEKENNINGEN:
 1638-3101-0 : Gemeente Waalwijk, Aanleg buitenhaven - Situatie
 1638-3201-0 : Gemeente Waalwijk, Aanleg buitenhaven - Doors & Lengteprofielen
 8111-101 : Overzicht - Damwand met Betonksp (NOORD)
 8111-102 : Details - Damwand met Betonksp (NOORD)

BESTEK

A	15-10-2018	J.Th.O.	EERSTE UITGIFTE	
Wijz.	Datum	Gekend	Omschrijving	Par.

B.V. Ingenieursbureau M.U.C.

GEMEENTE WAALWIJK
 Postbus 10150, 5140GB Waalwijk / www.waalwijk.nl / info@waalwijk.nl

BUITENHAVEN WAALWIJK

Onderwerp: **PRINCIPE DRENKELINGEN LADDER AANZICHTEN & DETAILS (Merk B)**

Schaal:	Gecontroleerd:	Projectleider:	Tekening formaat:	Tekening nummer:
Zie tek.	D. de Kievit	C. Kemp	A0	8111-997
	15-10-2018	15-10-2018	(1189x841)	