



PRINCIPALE LANGSDOORSNEDE DOORSPIJT VOORZIENINGEN
SCHAAL 1:50

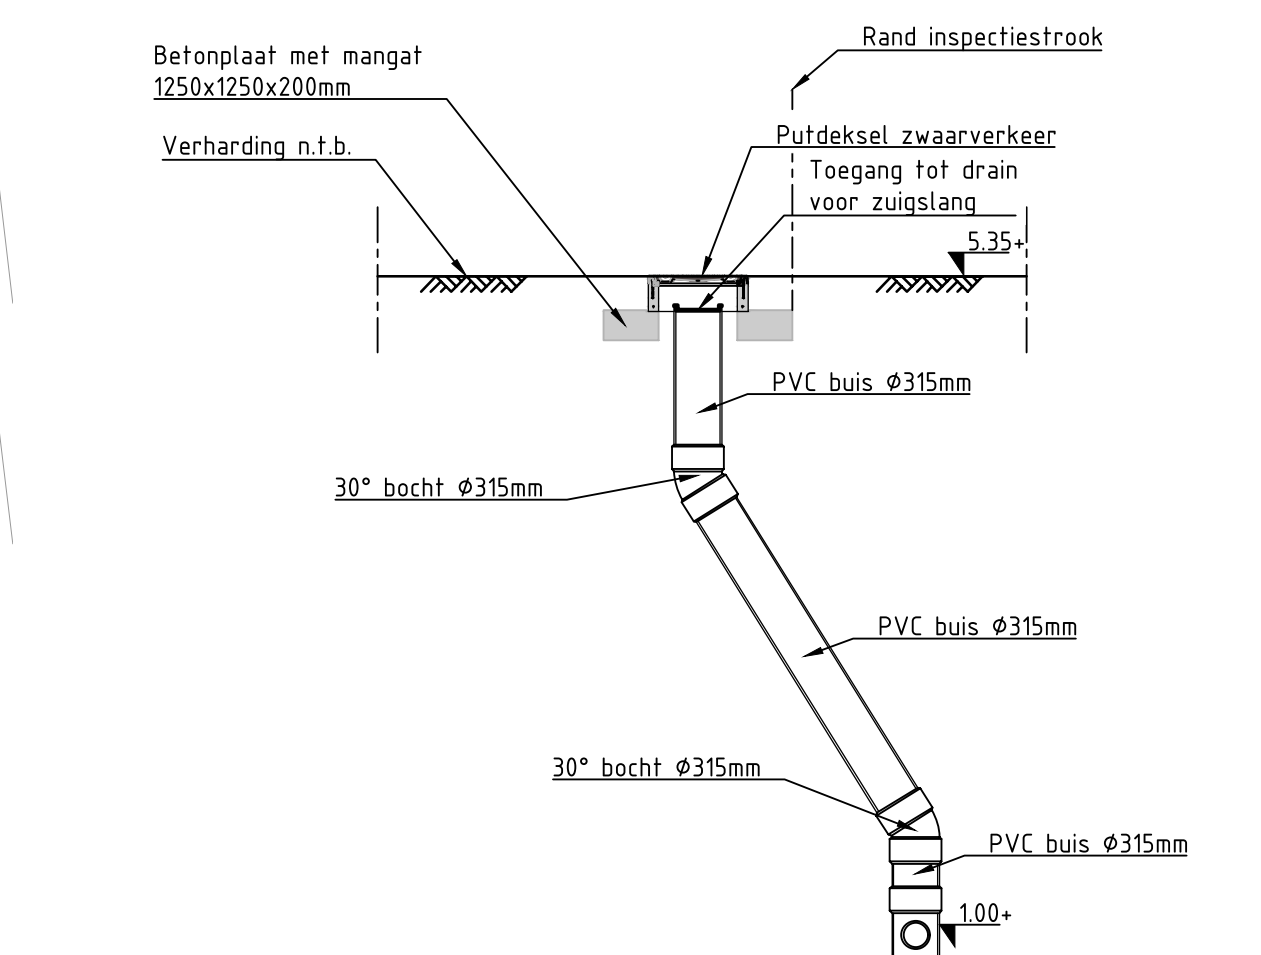


PRINCIPALE DOORSNEDE ZUIGPUT
SCHAAL 1:50

SITUATIE
SCHAAL 1:500

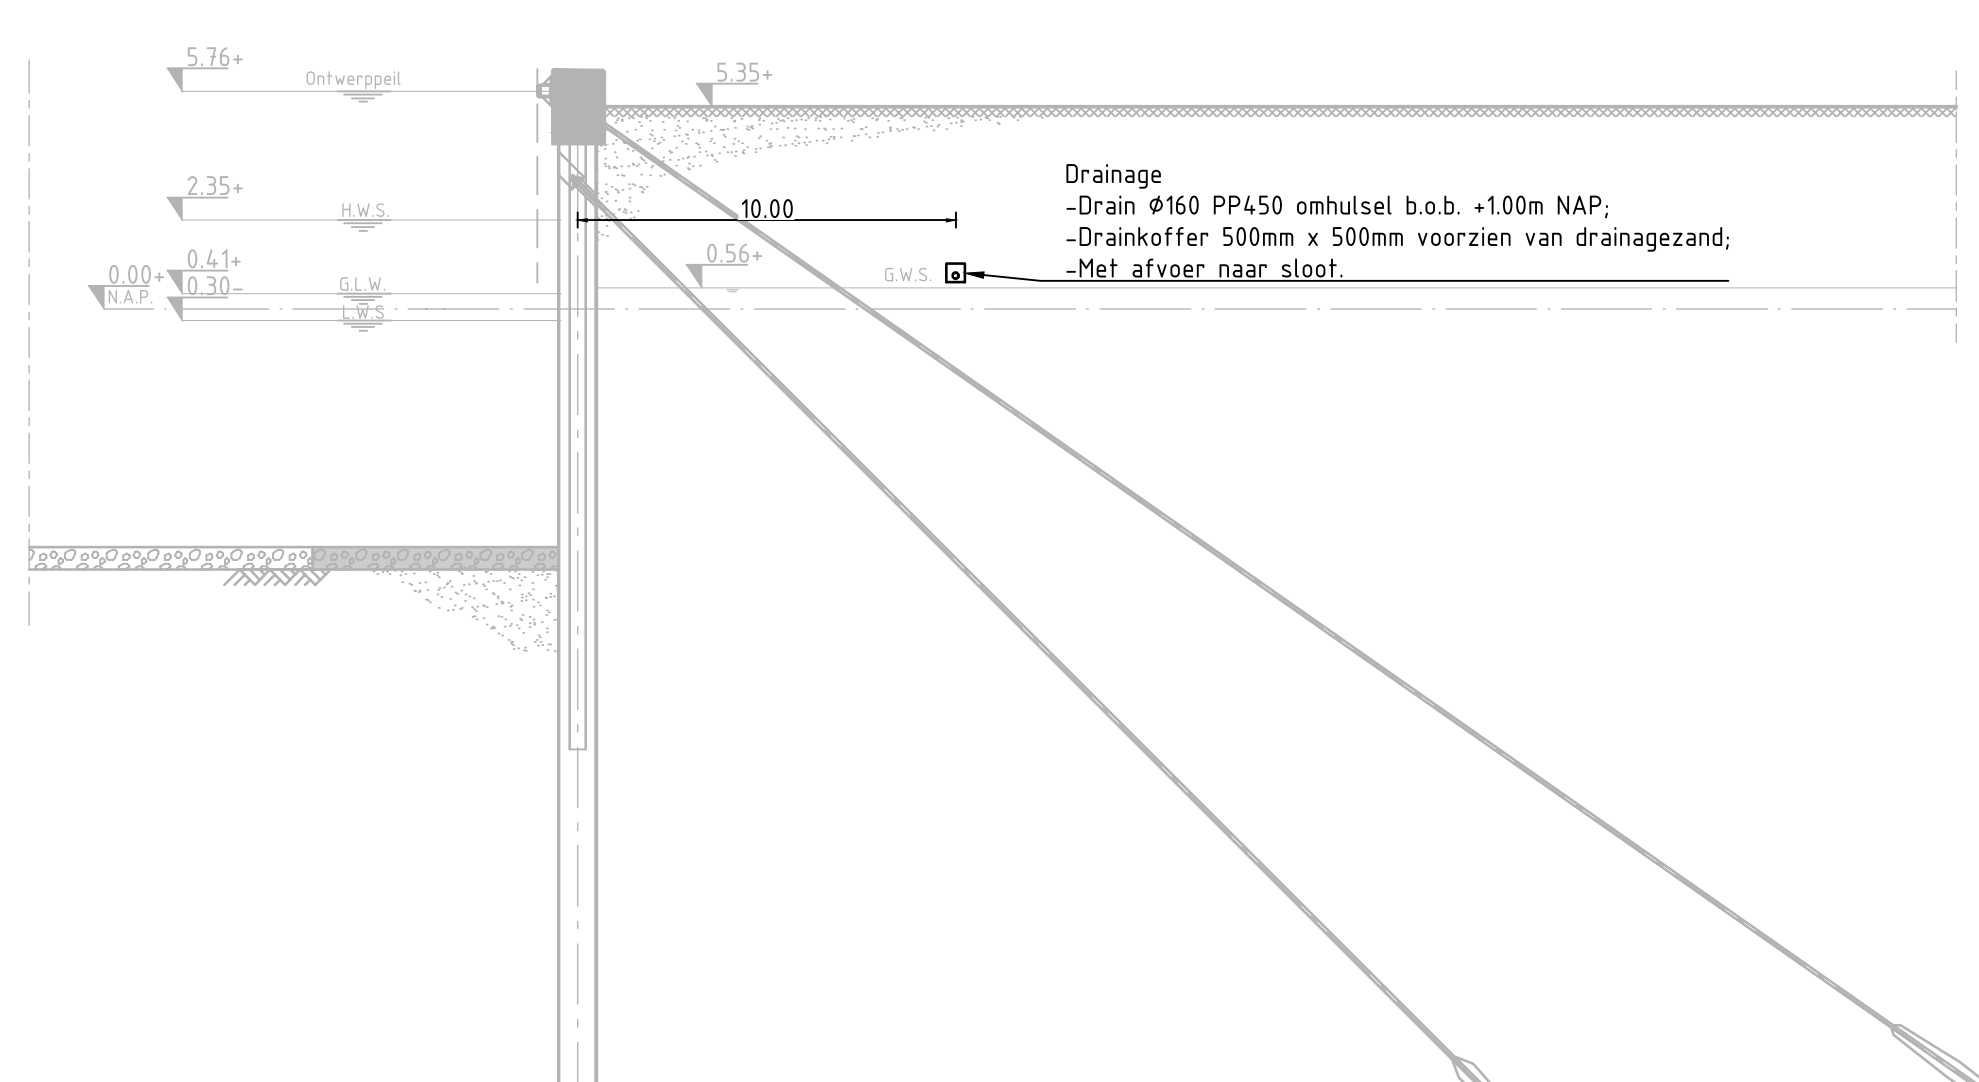

DOORSNEDE 01
SCHAAL 1:200

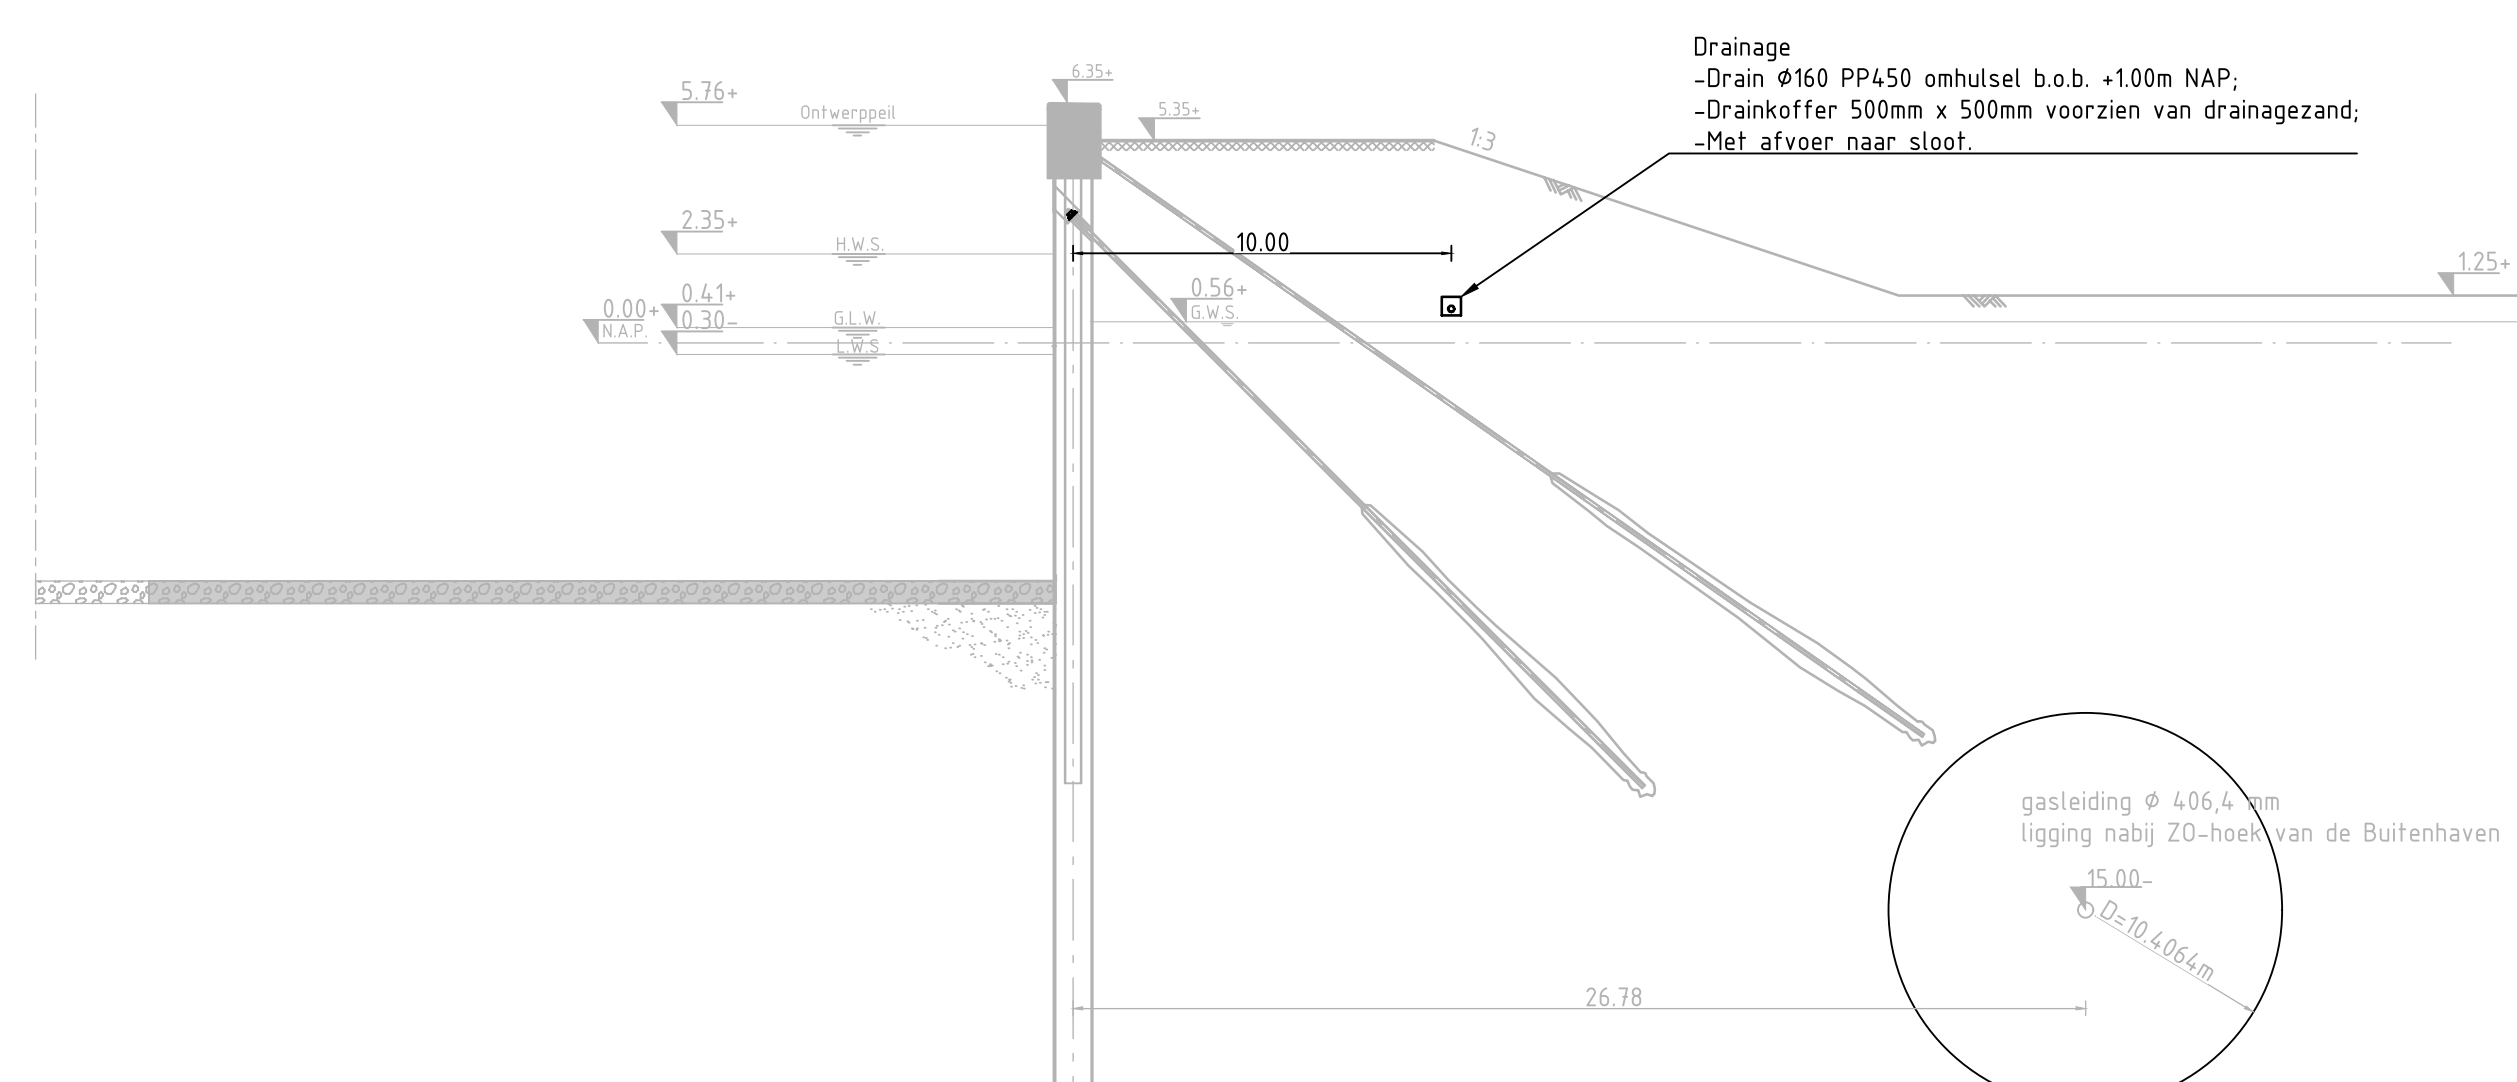

DOORSNEDE 02
SCHAAL 1:200

- Verklaring**
- Drainage PP450 omhulsel
 - ⊕ Toegang tot drain voor zuigstang
 - T Toegang tot drain voor spuulstang
 - ⊕ Toegang tot drain voor spuulstang
 - ⊕ Ontvangstput met uitstroombak
 - ⊕ NUTS strook
 - ⊕ Beschermingszone gasleiding
 - ⊕ Inspectiestrook

Revisie	Datum	Soort	Gepland	Gecontroleerd	Vrijgegeven	Wijziging
01	15-11-2018	AGR	PS	MB		Review versprekt
01	15-11-2018	AGR	PS	MB		Ter interne controle

WIJZIGINGSBEHEER DOCUMENT HISTORIE

Schaal 1:500
Ondergrond: Ontwerp gemeente Waalwijk 1638-3201-4 d.d. 15-11-18
Maten in meters, tenzij anders aangegeven
Materialen in millimeters
Hoogtematen in meters t.o.v. N.A.P.

Gemeente Waalwijk
Buitenhaven Waalwijk
Onderwerp: 5.5 Drainage

Projectnummer	Tekeningnummer	Verk.	Datum van uitgave	Dimensie	Controleur		
359676	359676-TEK-DO-D1-0-7	1.0	23-11-2018	DO			
Blz	Van	Schaal	Formaat	Kenmerk	Get.	Get.	Act.
7	7	1 : 500 / 1 : 200	A0	De Bit	AGR	PS	MB

DEFINITIEF

