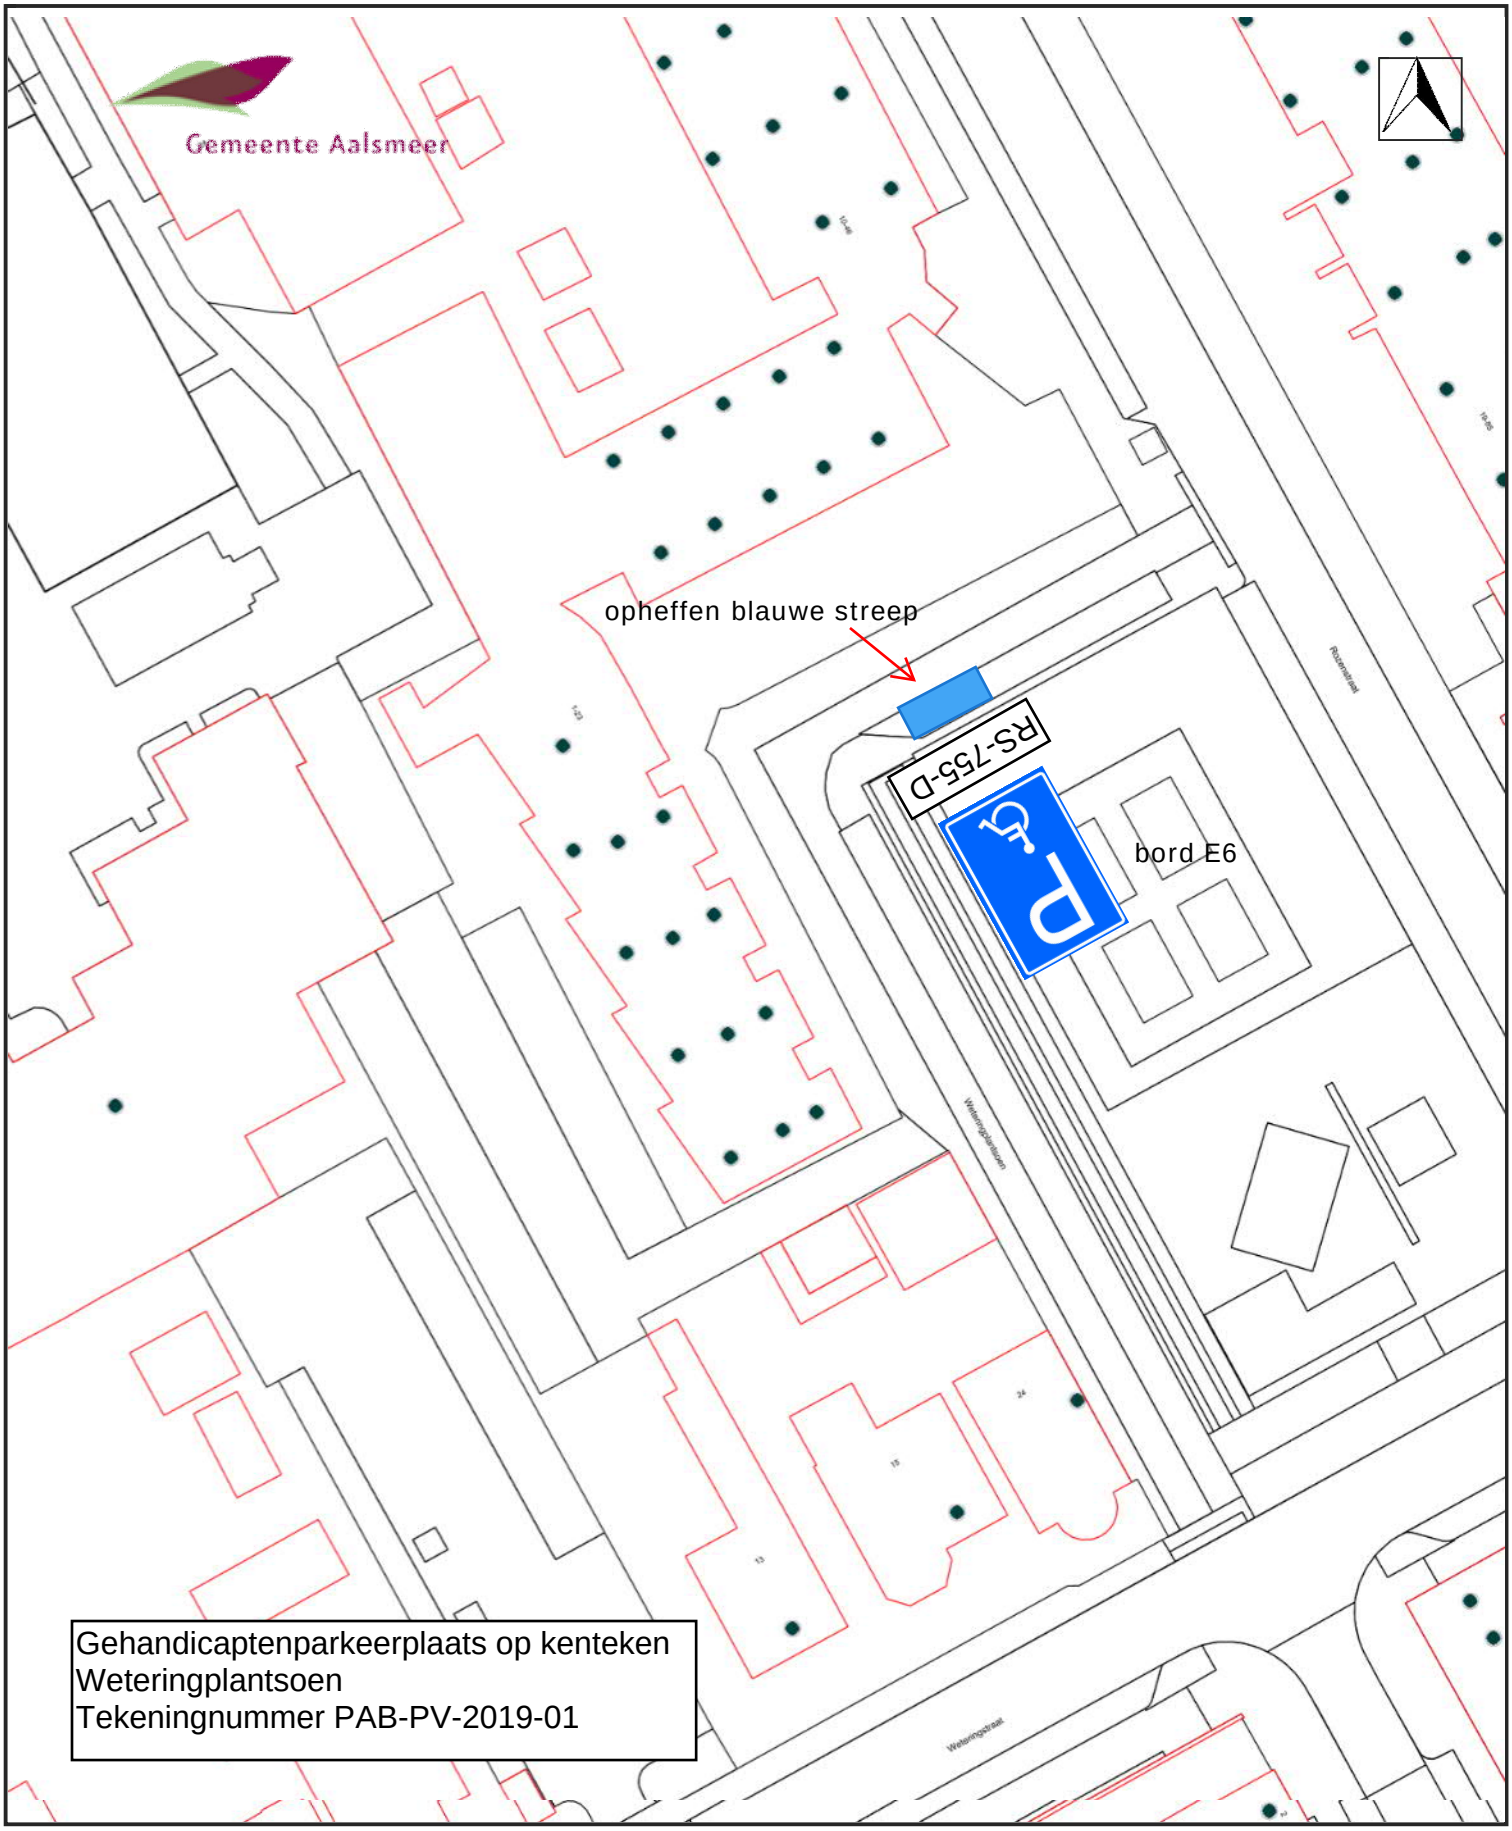

Gehandicaptenparkeerplaats op kenteken
Weteringplantsoen
Tekeningnummer PAB-PV-2019-01

Schaal 1:500

0 5 10 15m