


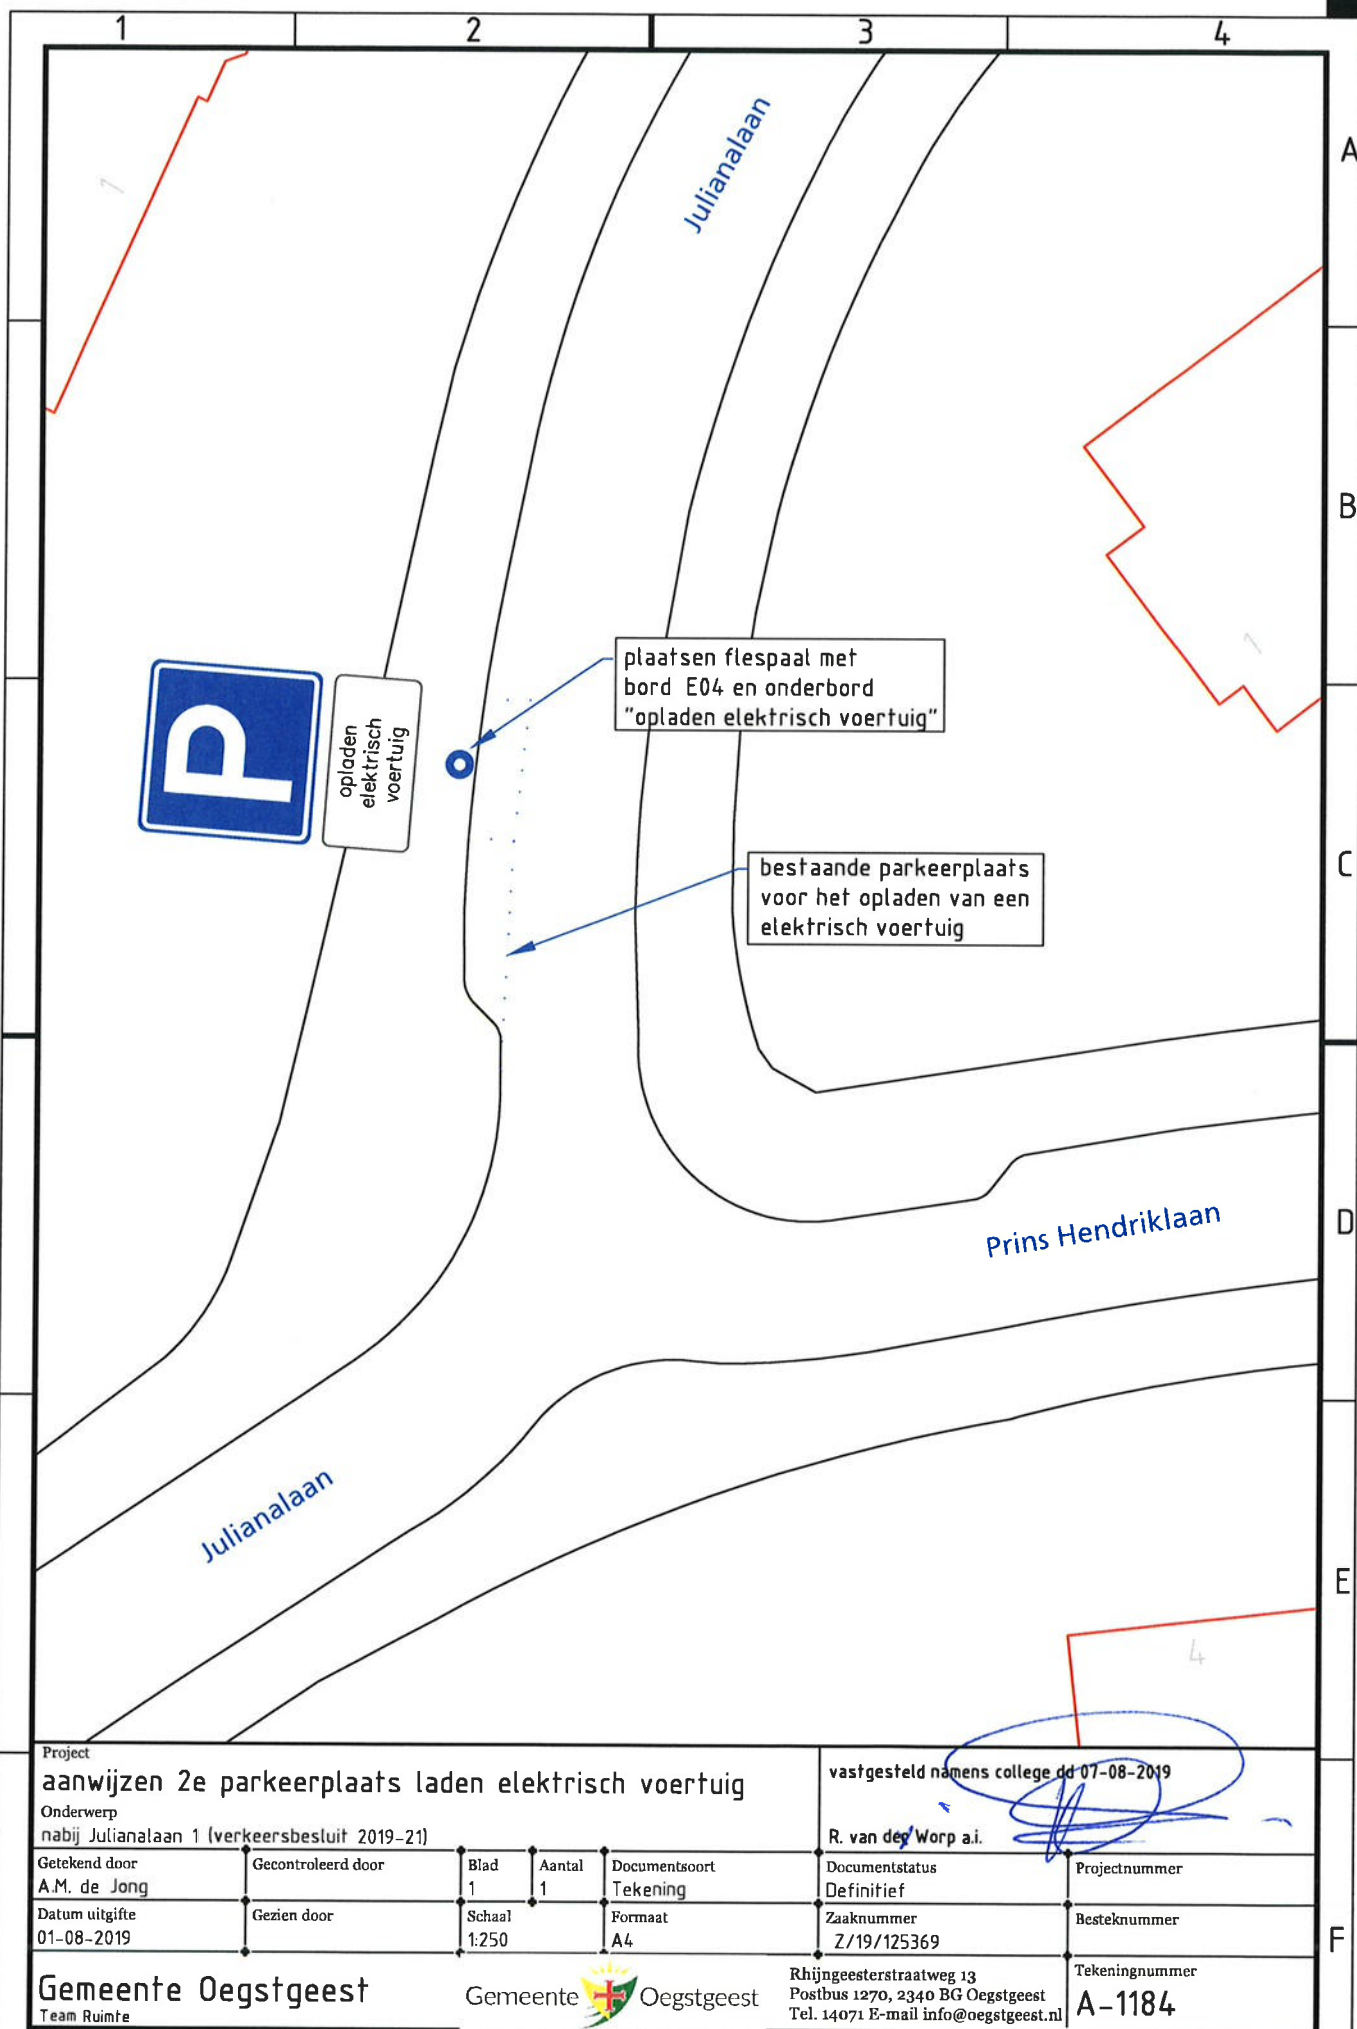

Project
aanwijzen 2e parkeerplaats laden elektrisch voertuig
 Onderwerp
 nabij Julianalaan 1 (verkeersbesluit 2019-21)

vastgesteld namens college dd 07-08-2019

R. van der Worp a.i.

Getekend door A.M. de Jong	Gecontroleerd door	Blad 1	Aantal 1	Documentsoort Tekening
Datum uitgifte 01-08-2019	Gezien door	Schaal 1:250	Formaat A4	

Documentstatus Definitief	Projectnummer
Zaaknummer Z/19/125369	Besteknummer

Gemeente Oegstgeest
 Team Ruimte

Gemeente  Oegstgeest

Rhijngaasterstraatweg 13
 Postbus 1270, 2340 BG Oegstgeest
 Tel. 14071 E-mail info@oegstgeest.nl

Tekeningnummer
A-1184