


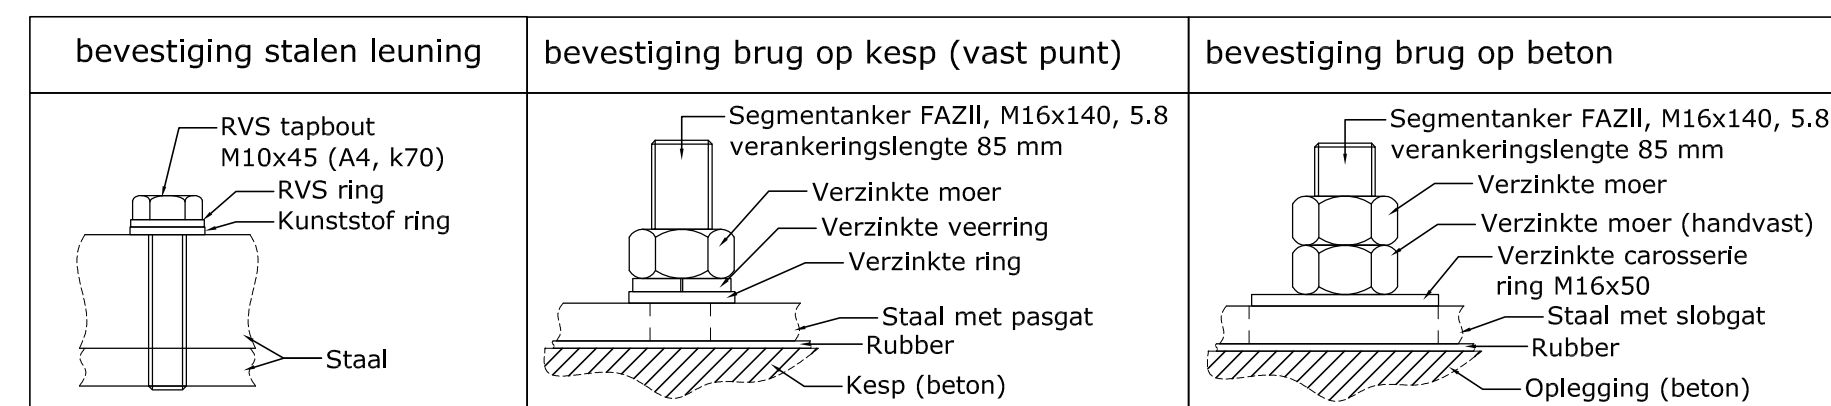

Opmerkingen / werkzaamheden :

De brug moet uitgevoerd worden volgens NEN-EN 1090 (versie 2011) uitvoeringsklasse 2 (Exc. 2).

Onder de afstandhouders (IPE100) gaten Ø18 mm aanbrengen waar voorzieningen voor 6 stalen droge blusleidingen (Ø125 mm) aan bevestigd kunnen worden.

Op beide randliggers de stalen hoofdletters "SNIEPBRUG" lassen.

Dikte letters 10mm, lettertype Museo 700 Sans Bold.

C		B	A	08-04-2019 DATUM:	D.A.V. GET:	LENGTE BRUG GEMIDDEL:	 ONTWERPERS, ENGINEERS EN BOUWERS HAASNOOT BRUGGEN				
							BRUG PUNT DE SNIJP TE DIEMEN.		PROJECTNR: 18360		
							ZIJAAANZICHT, DOORSNEDES EN DETAILS		GETEKEND: Ddv		
							MODEL / TYPE: CONFORM AANVRAAG		DATUM: 27-03-2019		
							OPDRACHTGEVER: Heddes Bouw & Ontwikkeling B.V.		BLADNR: 1 van 1		
							PROJECTIE: 		TEKENINGNR: 18360-01-01A		
							EENHEID: MM SCHAAL: FORMAAT: 594 x 1067				
				Deze tekening is eigendom van Haasnoot Bruggen B.V. en mag zonder haar schriftelijke toestemming niet worden verspreid of openbaar gemaakt.							
				E-MAIL: INFO@HAASNOOTBRUGGEN.NL							