



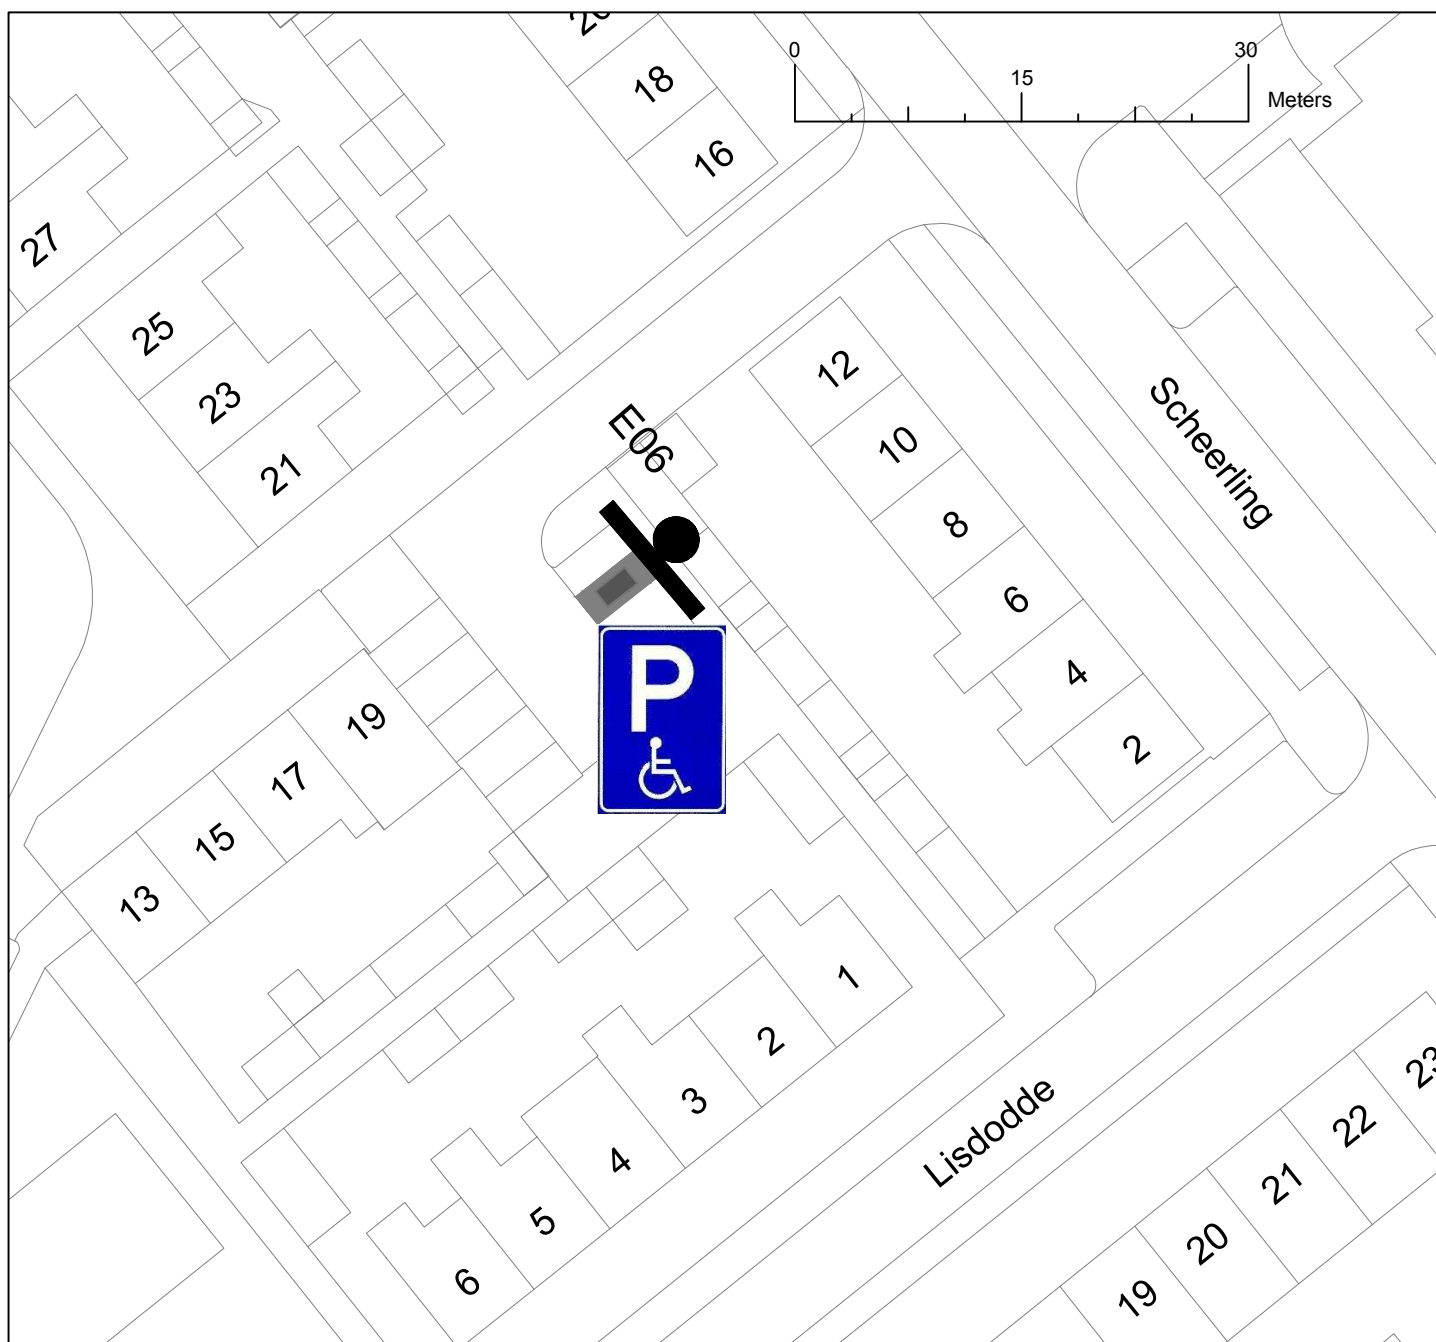

Verklaring

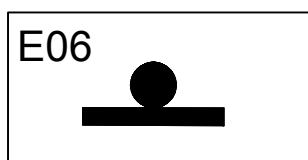

Te plaatsen bord
(Gehandicaptenparkeerplaats)



Kampen®

Gemeente Kampen

Scheerling 10

Status:
DEFINITIEF

layout : A4 Staand
 schaal : 1: 500
 getekend : DY
 datum : 08-08-2019
 tekeningnr : G-08-335778 (voor Scheerling 10)

Rev:

Rev.: