
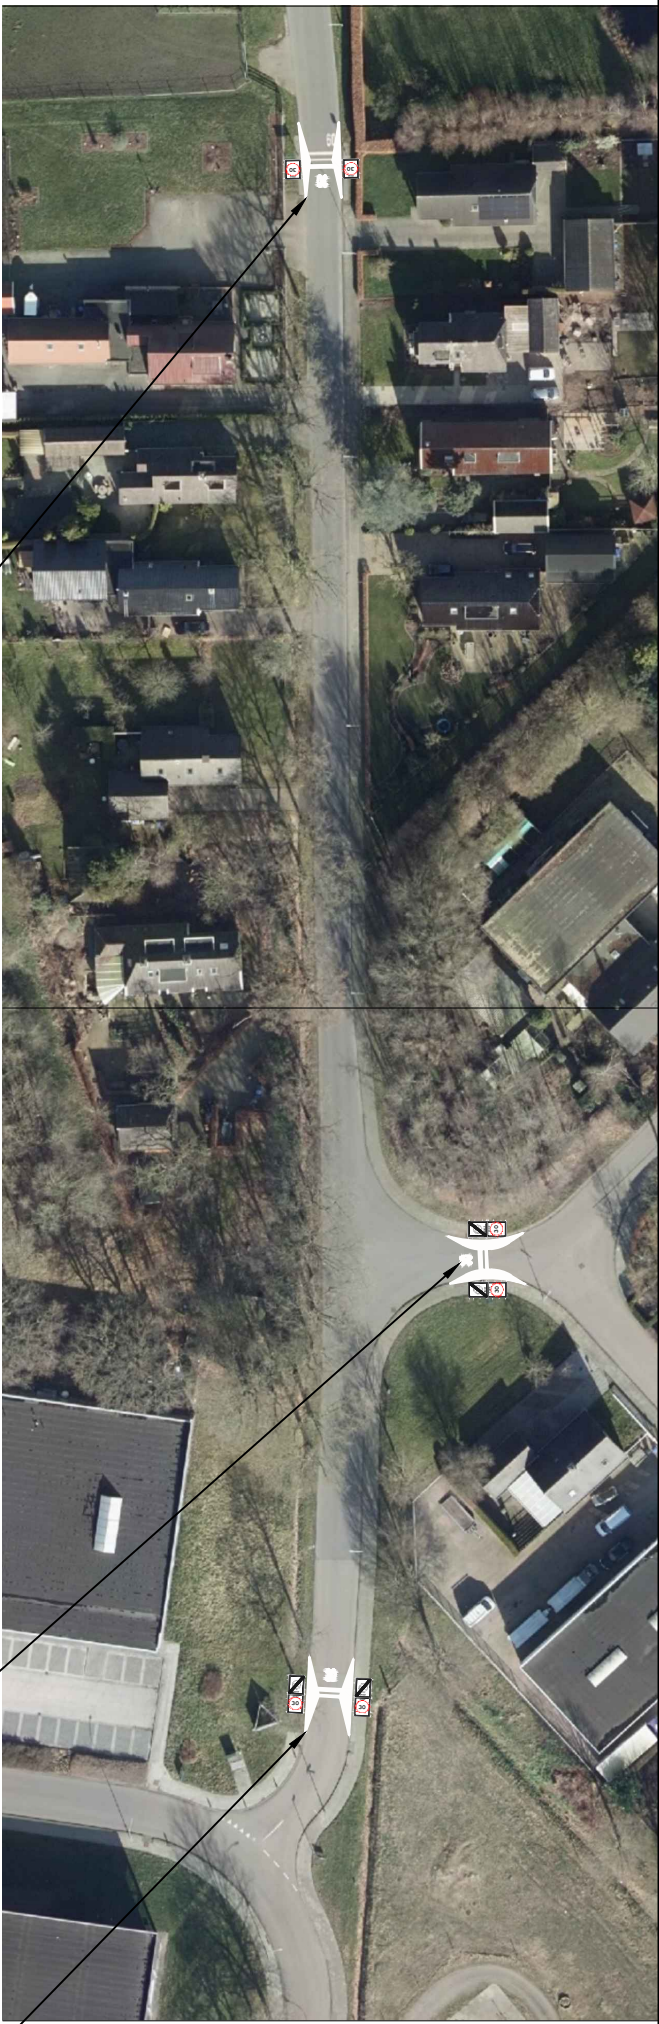


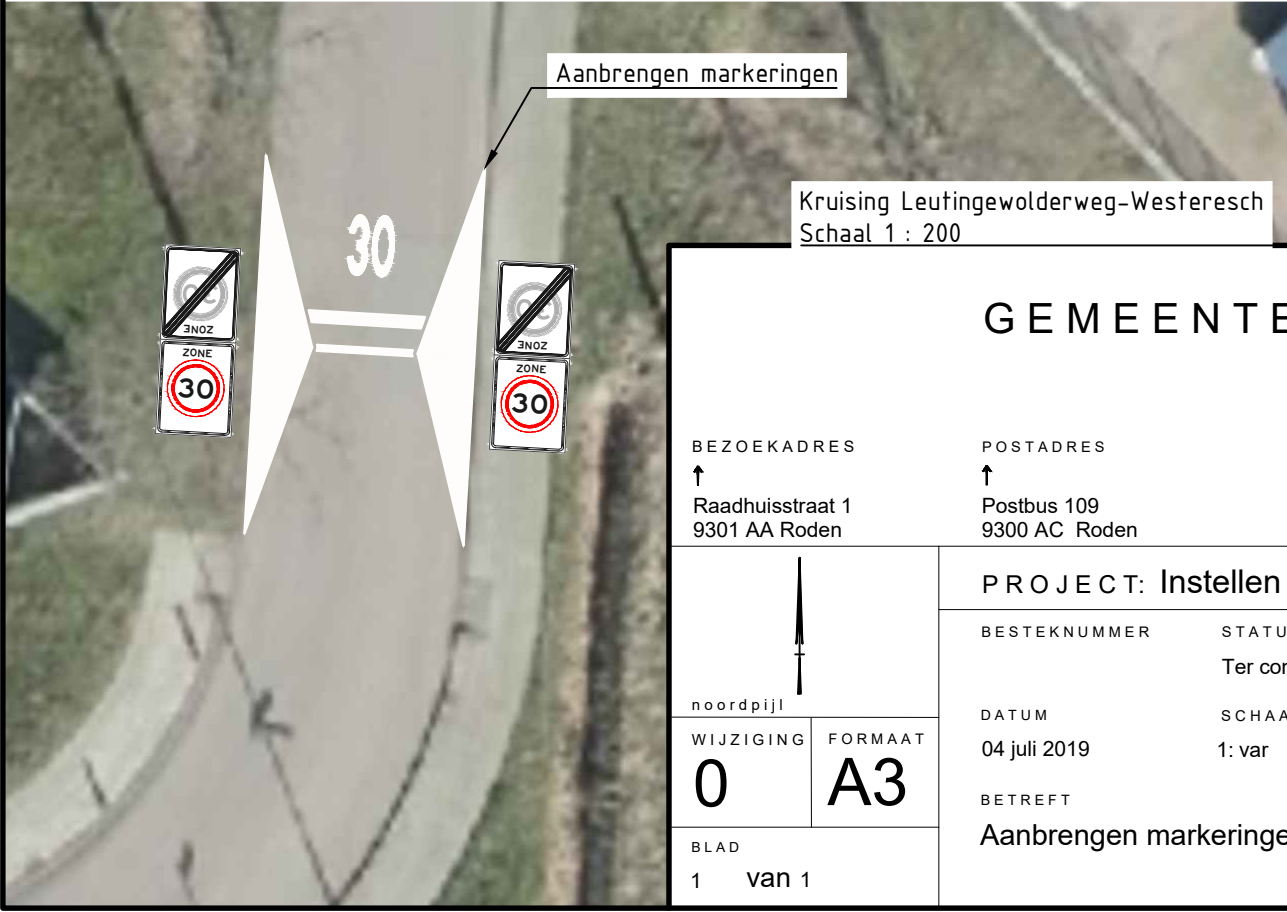

Overzichtskaart
Schaal 1 : 1000

GEMEENTE

NOORDENVELD

OPENBARE WERKEN EN ACCOMMODATIES

BEZOEKADRES

↑
Raadhuisstraat 1
9301 AA Roden

POSTADRES

↑
Postbus 109
9300 AC Roden

WEBSITE/E-MAIL

↑
www.gemeentenoordenveld.nl
postbus@gemeentenoordenveld.nl

TELEFOON/FAX

↑
T (050) 502 72 22
F (050) 501 86 27

noordpijl

WIJZIGING

0

FORMAAT

A3

BLAD

1 van 1

PROJECT: Instellen 30 km/h-zone Leutingewolderweg, Roden

BESTEKNUMMER	STATUS	GETEKEND	WIJZIGINGEN
	Ter controle	SVV	A
			B
			C
			D
			E
			F
			G

DATUM

04 juli 2019

SCHAAL

1: var

TEKENINGNUMMER

BETREFT

Aanbrengen markeringen en verkeersborden