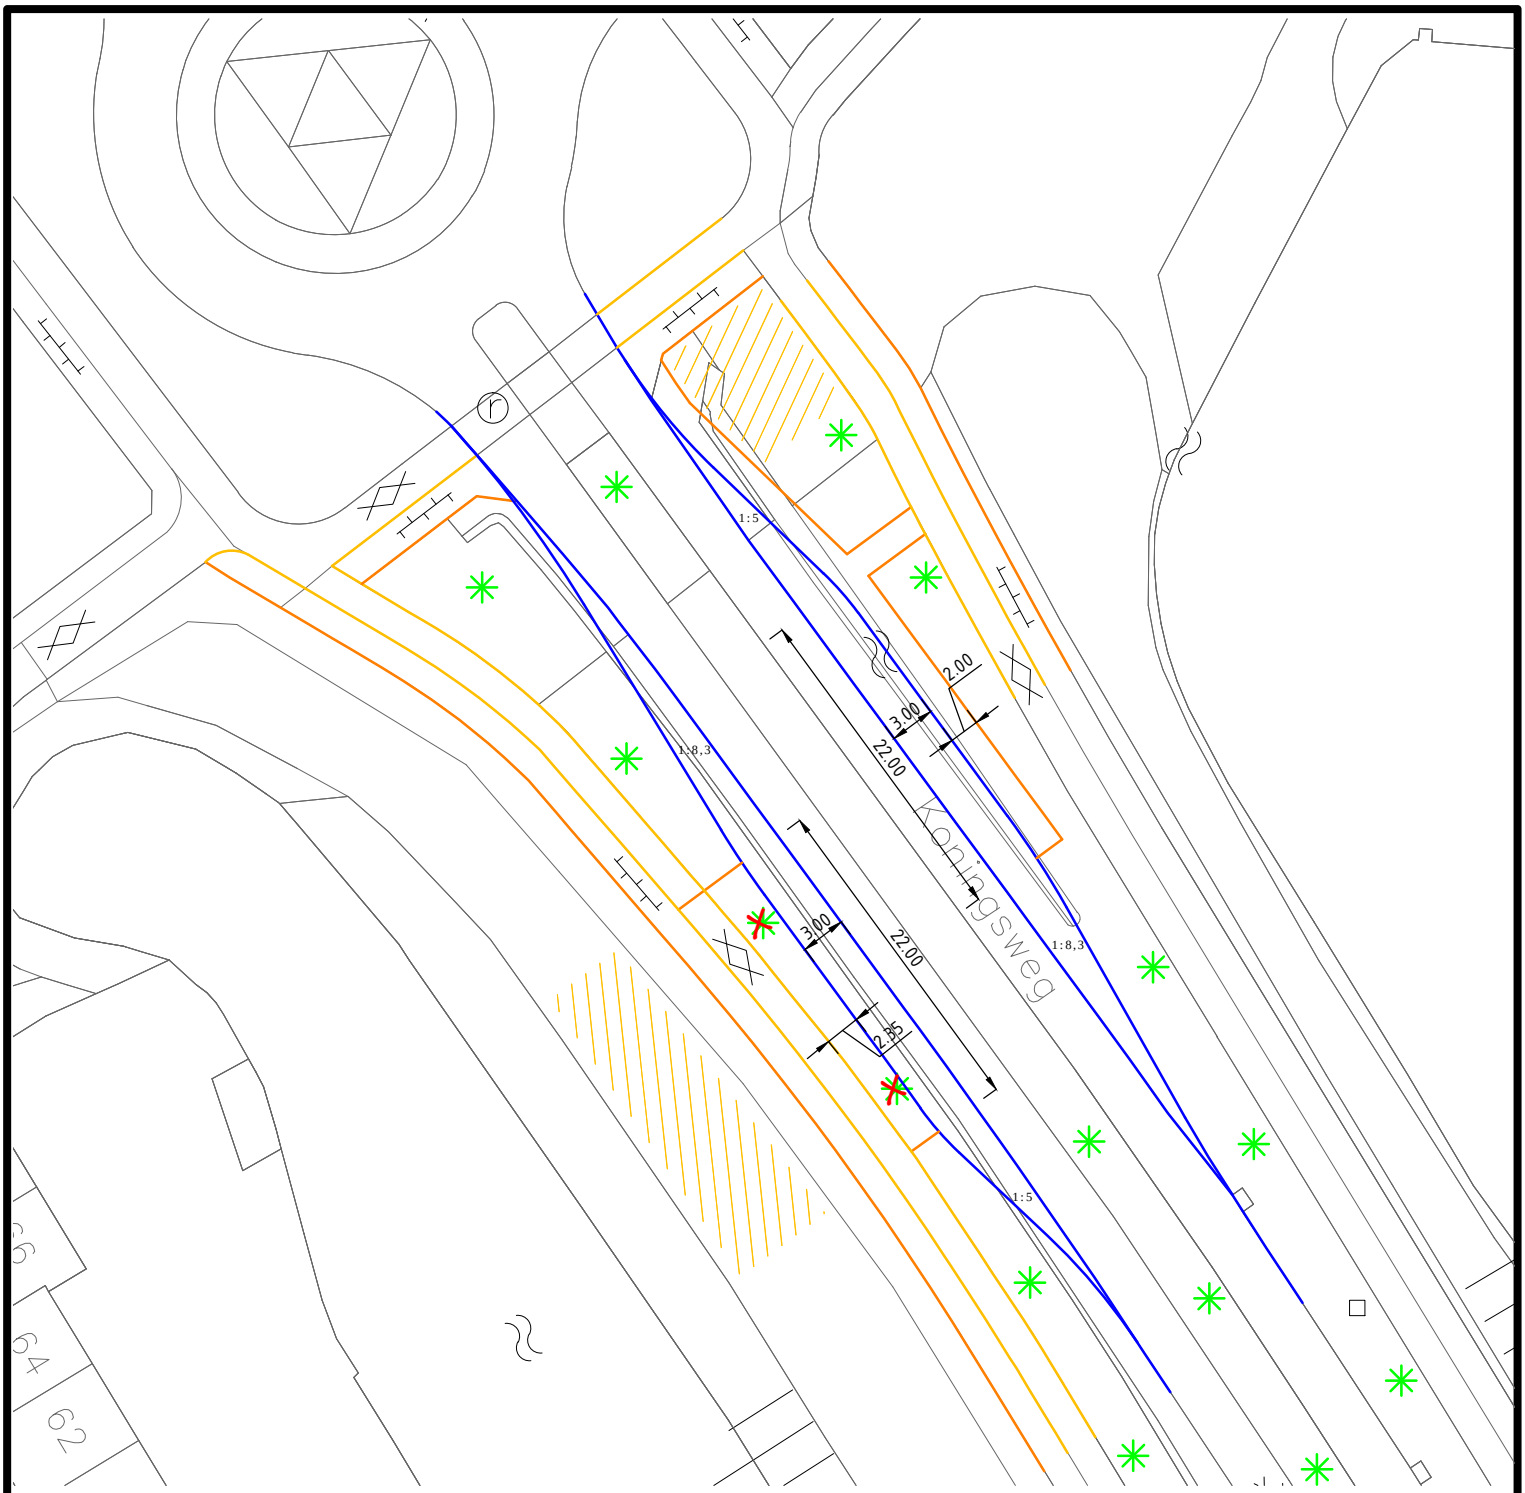

Project

Haalbaarheid nieuwe haltevoorziening Koningsweg

Onderdeel

Situatietekening

Opdrachtgever

Gemeente Soest

Projectcode	Tekeningnr.	Status	Versie	Schaal	Formaat	Blad
160088001	101	Concept	02	1:500	A4	1 van 1

Getekend	Gecontroleerd	Vrijgegeven	Datum van uitgifte
R. van Aken	O. Huisman	M. Bonestroo	5 juli 2016

BonoTraffics bv
specialisten in verkeer

www.bonotraffics.nl

© BonoTraffics bv | Alle rechten voorbehouden

Verklaring

- kant rijbaan
- kant fietspad
- kant voetpad
- alternatief tracé voetpad (behoud bomen)
- ruimte voor fietsenstalling
- boom (bestaand)
- boom (te verwijderen / verplaatsen)