


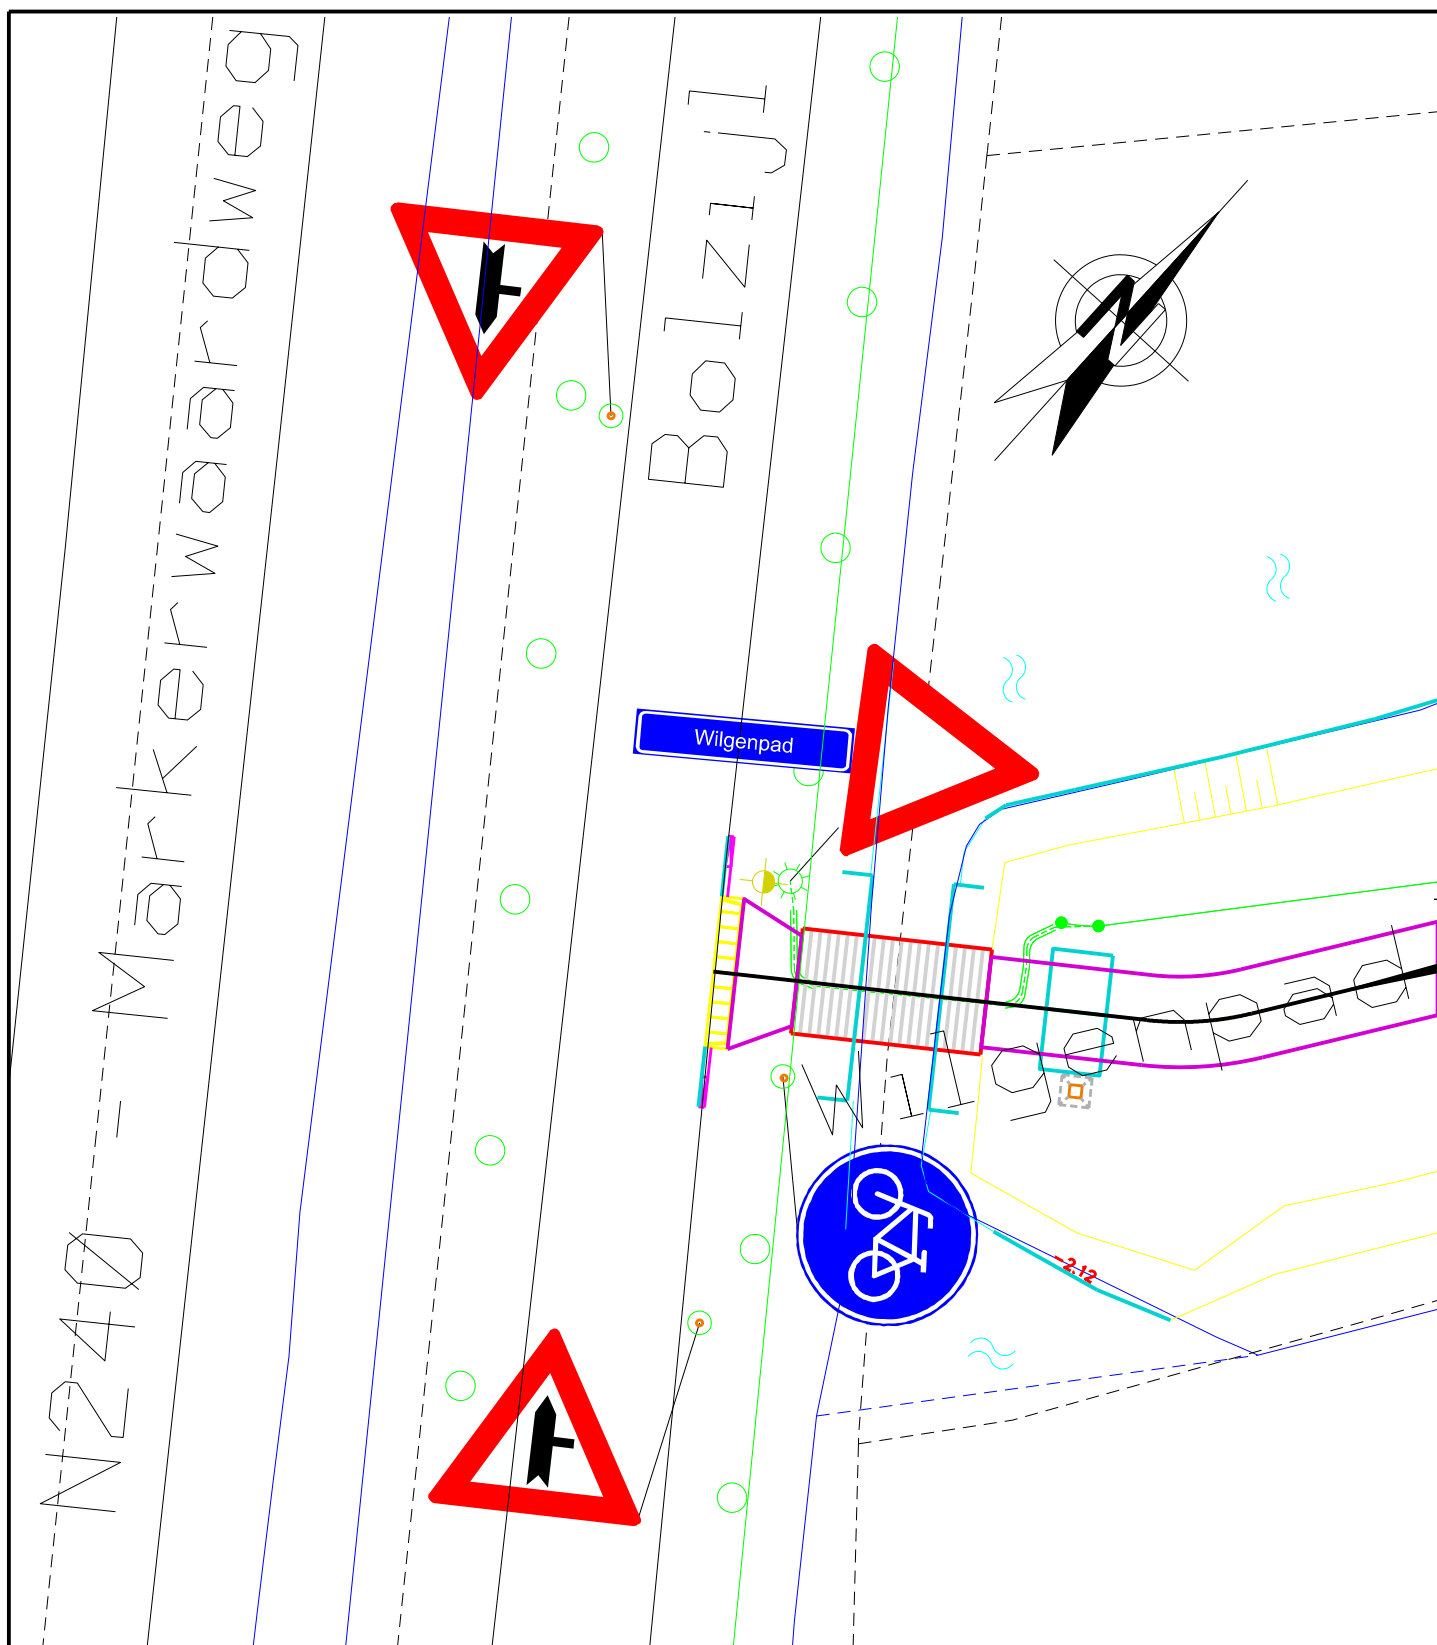

Afdeling Openbare Ruimte

Gemeente Medemblik
Postbus 45
1687 ZG WOGNUM
Tel : 0229 - 85 60 00
Fax: 0229 - 85 69 99

Bezoekadres:
Dick Ketlaan 21
1687 CD WOGNUM
E-mail: info@medemblik.nl
Internet: www.medemblik.nl

Project:

Bolzijl - Wilgenpad te Medemblik

Formaat:

A4

Onderwerp:

Vorrang - Vorrangskruising

Schaal:

1:250

Get:

R.V.

Datum get:

28-06-2019

Akk:

Akk

Datum akk:

//2012

Tek.nr.:

2019-43-B-MED