




	Nieuw te graven tracé (30cm breed)		
	Huisaansluitgeul		
	Wegkruising (raket) / Persing / Gestuurde boring / Boogzinker		
	Toegevoegd nieuw te graven tracé (30cm breed)		
	Vervallen geul		
	Panden Woning		Belang Waterschap Amstel, Gooi en Vecht
	Panden Duplex		Duker (Waterschap Amstel, Gooi en Vecht)
	Panden Hoogbouw		Secundaire kering (Waterschap Amstel, Gooi en Vecht)
	Boom		Watergangen (Waterschap Amstel, Gooi en Vecht)
	Huisaansluiting		Zonering (Waterschap Amstel, Gooi en Vecht)

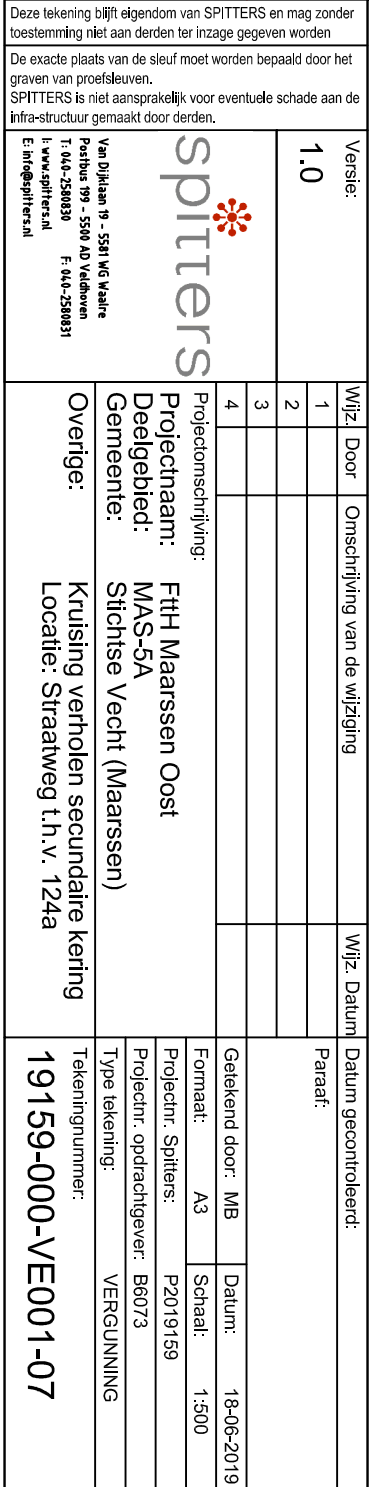