


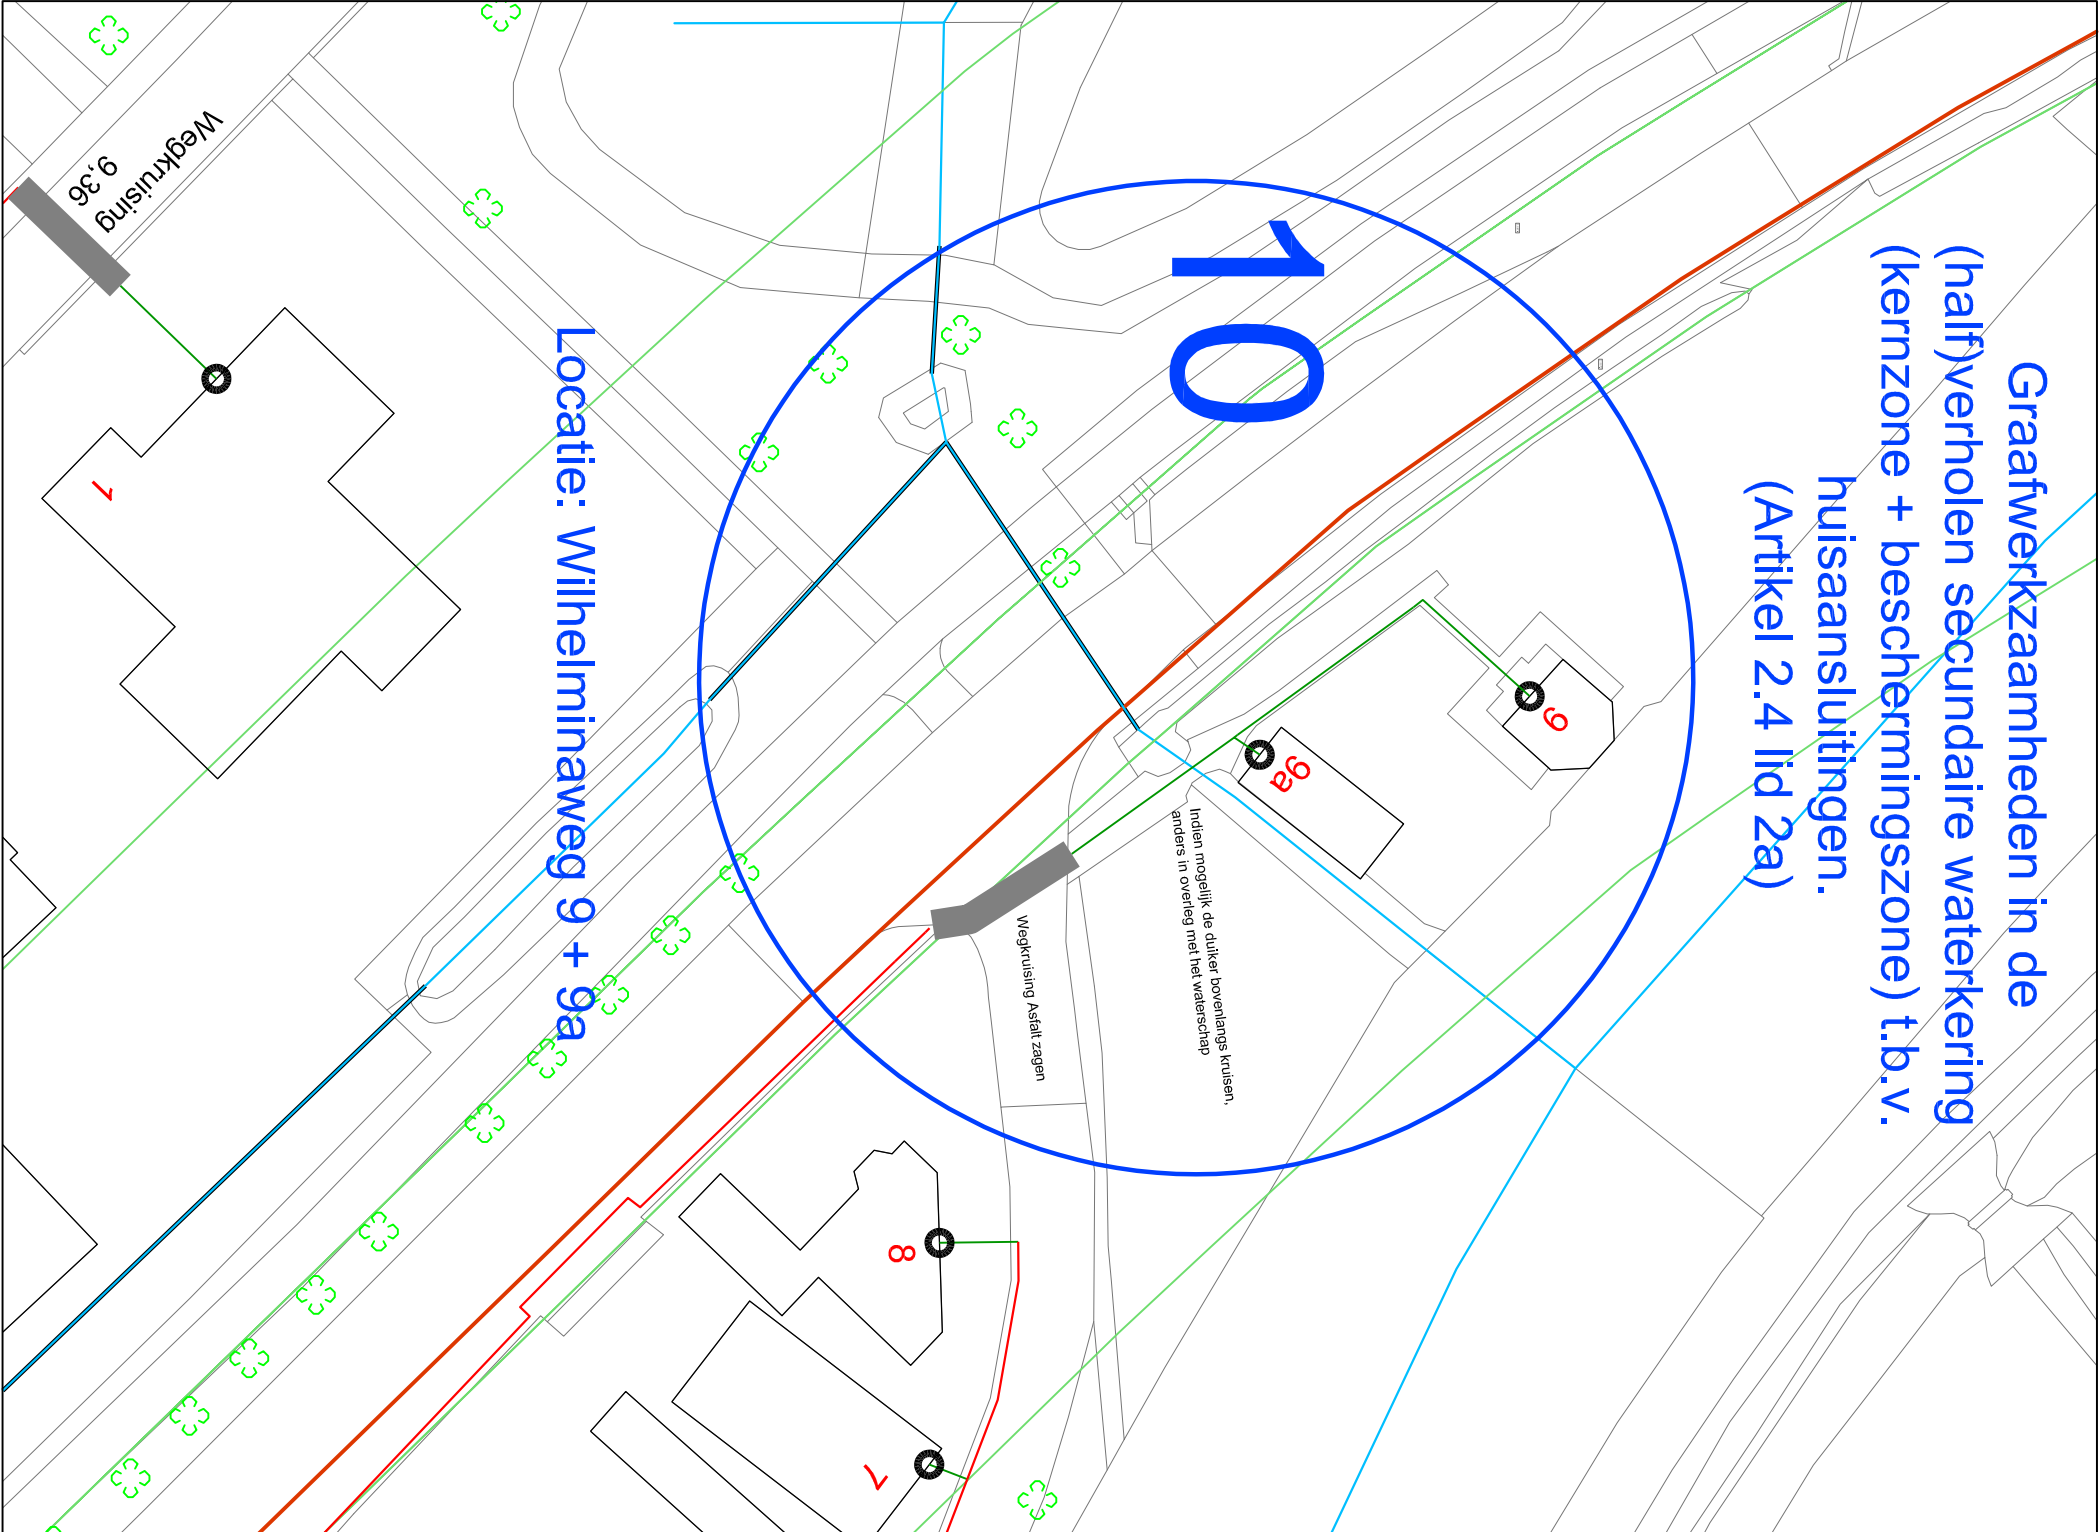

Deze tekening blijft eigendom van SPITTERS en mag zonder toestemming niet aan derden ter inzage gegeven worden			
De exacte plaats van de sleuf moet worden bepaald door het graven van proefsleuven. SPITTERS is niet aansprakelijk voor eventuele schade aan de infra-structuur gemaakt door derden.			
Versie: 1.1		Wijz. Door	
		1 MB	Omschrijving van de wijziging
		2	Aanpassing kruising Wilhelminaweg
		3	
		4	
Projectomschrijving:		Wijz. Datum	
Projectnaam:		Datum gecontroleerd:	
Deelgebied:		Paraaf:	
Gemeente:			
Overige:			
Van Dijklaan 19 - 5581 WG Waarde Postbus 199 - 5500 AD Veldhoven T: 044-2580839 F: 044-2580831 I: www.spitters.nl E: info@spitters.nl		FTH Maarssen Oost MAS-5A Stichtse Vecht (Maarssen)	
		Secundaire kering V327_001 Kruising watergang 3000_2769	
		Tekeningsnummer: 19159-000-VE001-10	

Legenda

- Nieuw te graven tracé (30cm breed)
- Huisaansluitgeul
- Wegkruising (raket) / Persing / Gestuurde boring / Boogzinker
- Toegevoegd nieuw te graven tracé (30cm breed)
- Vervallen geul
- Panden Woning
- Panden Duplex
- Panden Hoogbouw
- Boom
- Huisaansluiting
- Belang Waterschap Amstel, Gooi en Vecht
- Duiker (Waterschap Amstel, Gooi en Vecht)
- Secundaire kering (Waterschap Amstel, Gooi en Vecht)
- Watergangen (Waterschap Amstel, Gooi en Vecht)
- Zonering (Waterschap Amstel, Gooi en Vecht)

