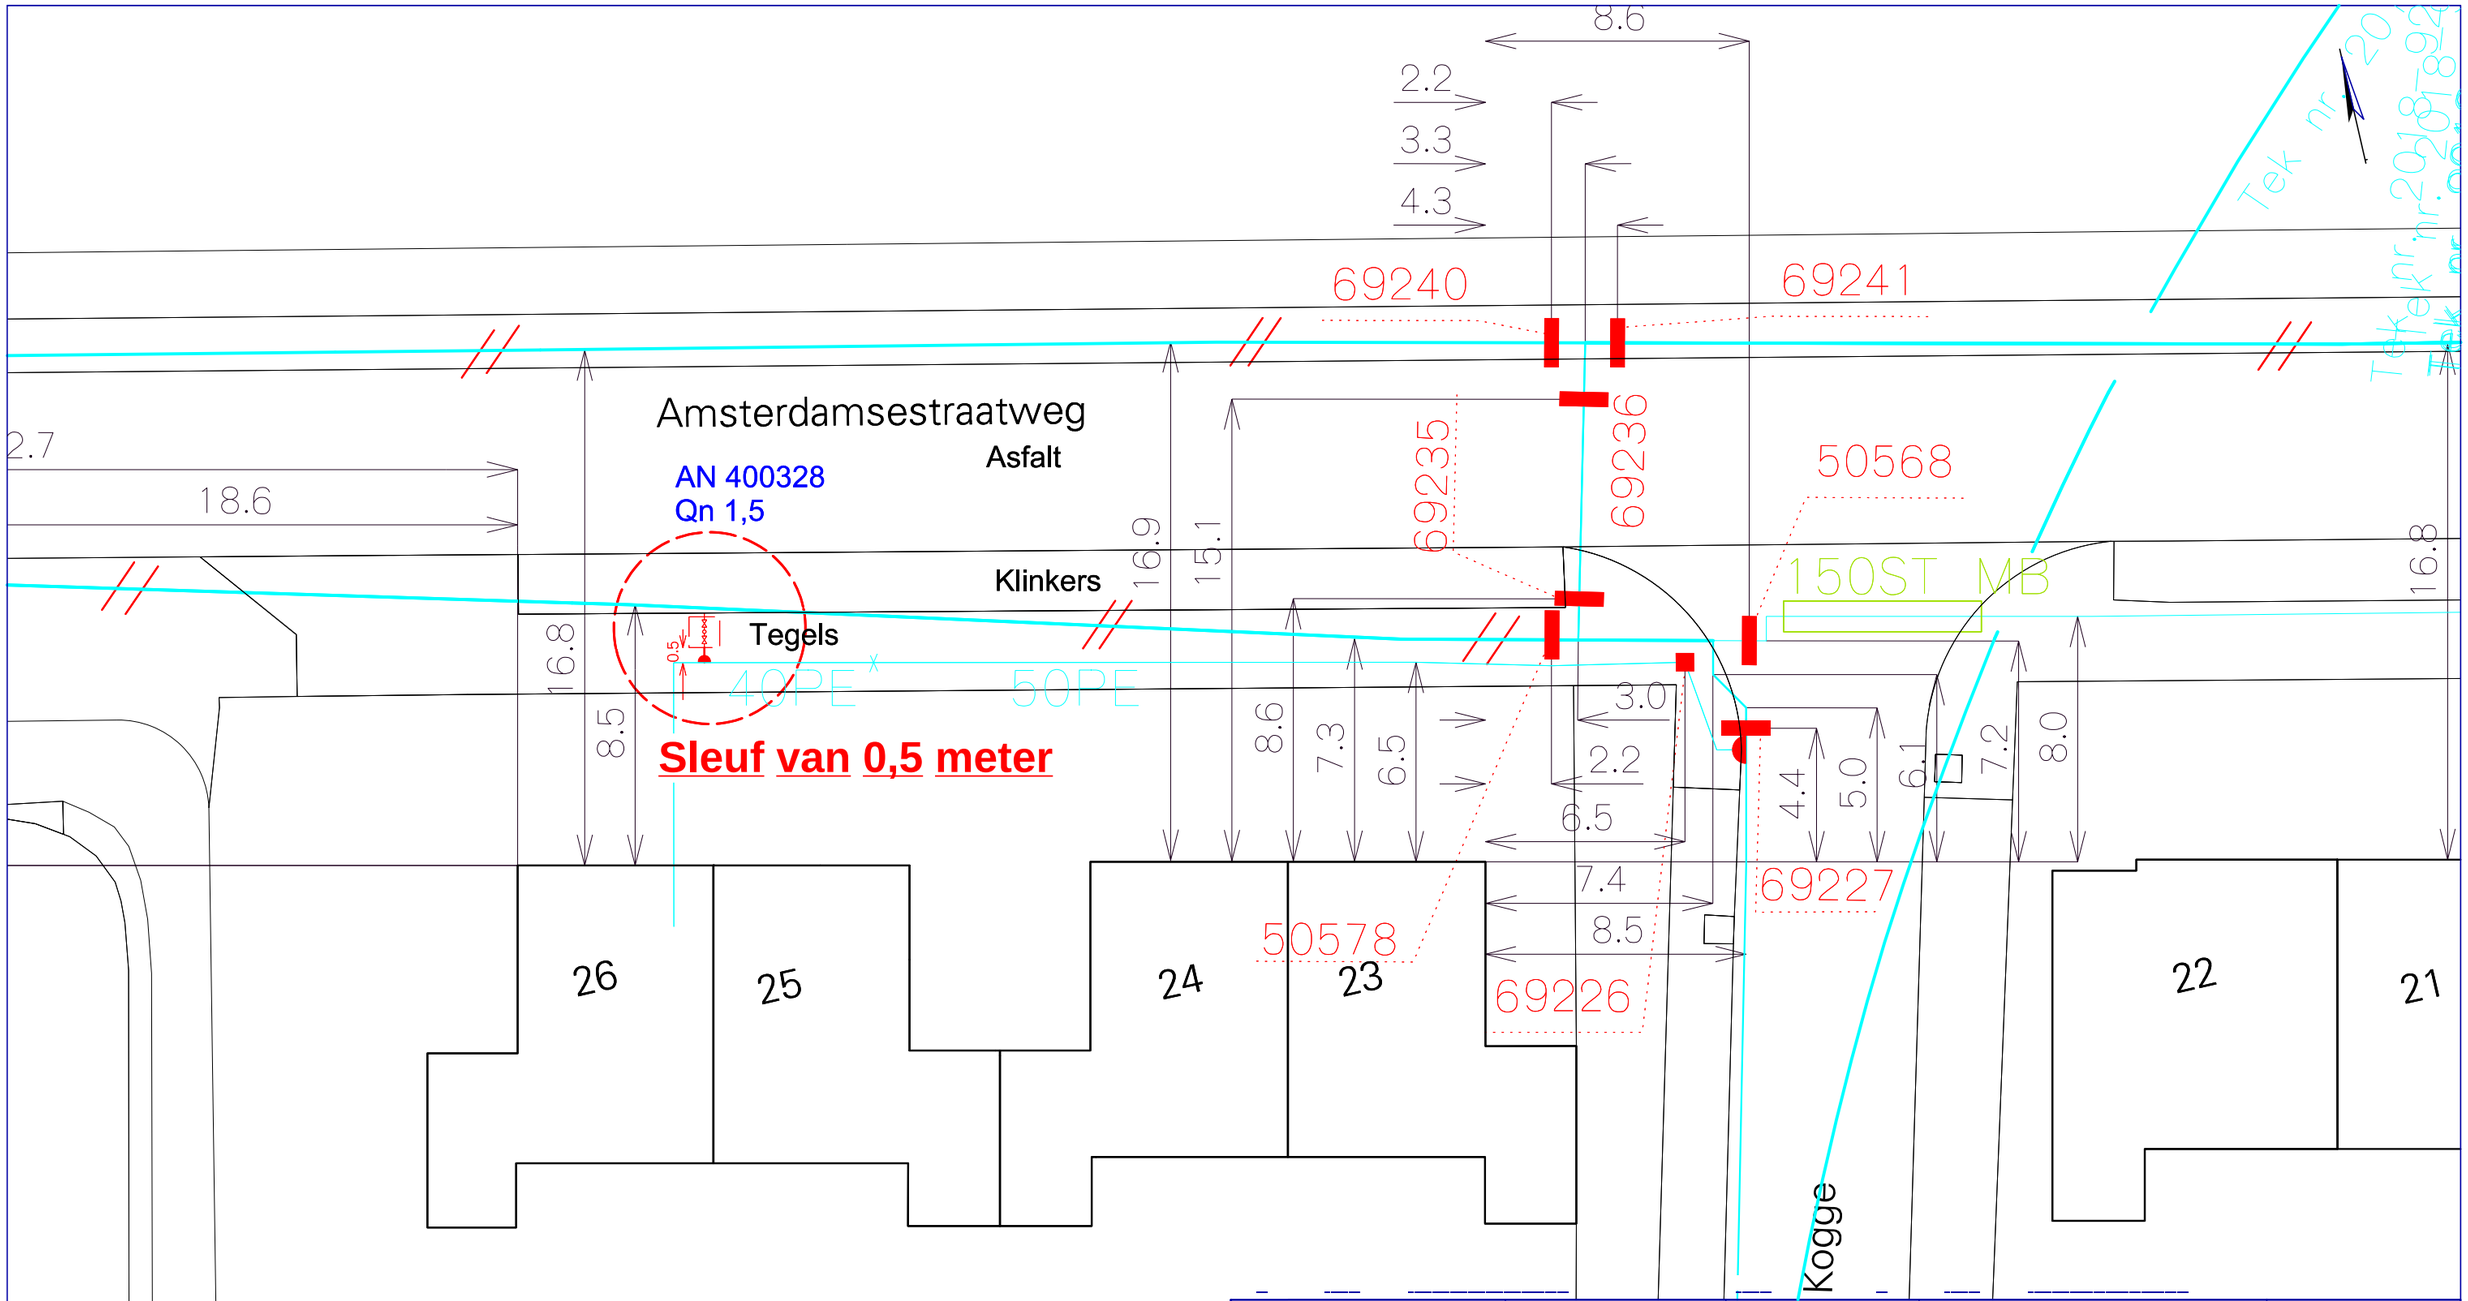

Getekend: Elroy van der Bijl	Datum: 10-07-2019	Zaak:		Bodemadvies	
Paraaf:	Werkorder: 2477583	Formaat: A3	Schaal: 1:200		

Amsterdamsestraatweg 26 to, Muiden

Leidingwerken

Drinkwater

Bezoek adres:
Korte Ouderkerkerdijk 7
1096 AC Amsterdam
tel. 0900-9394