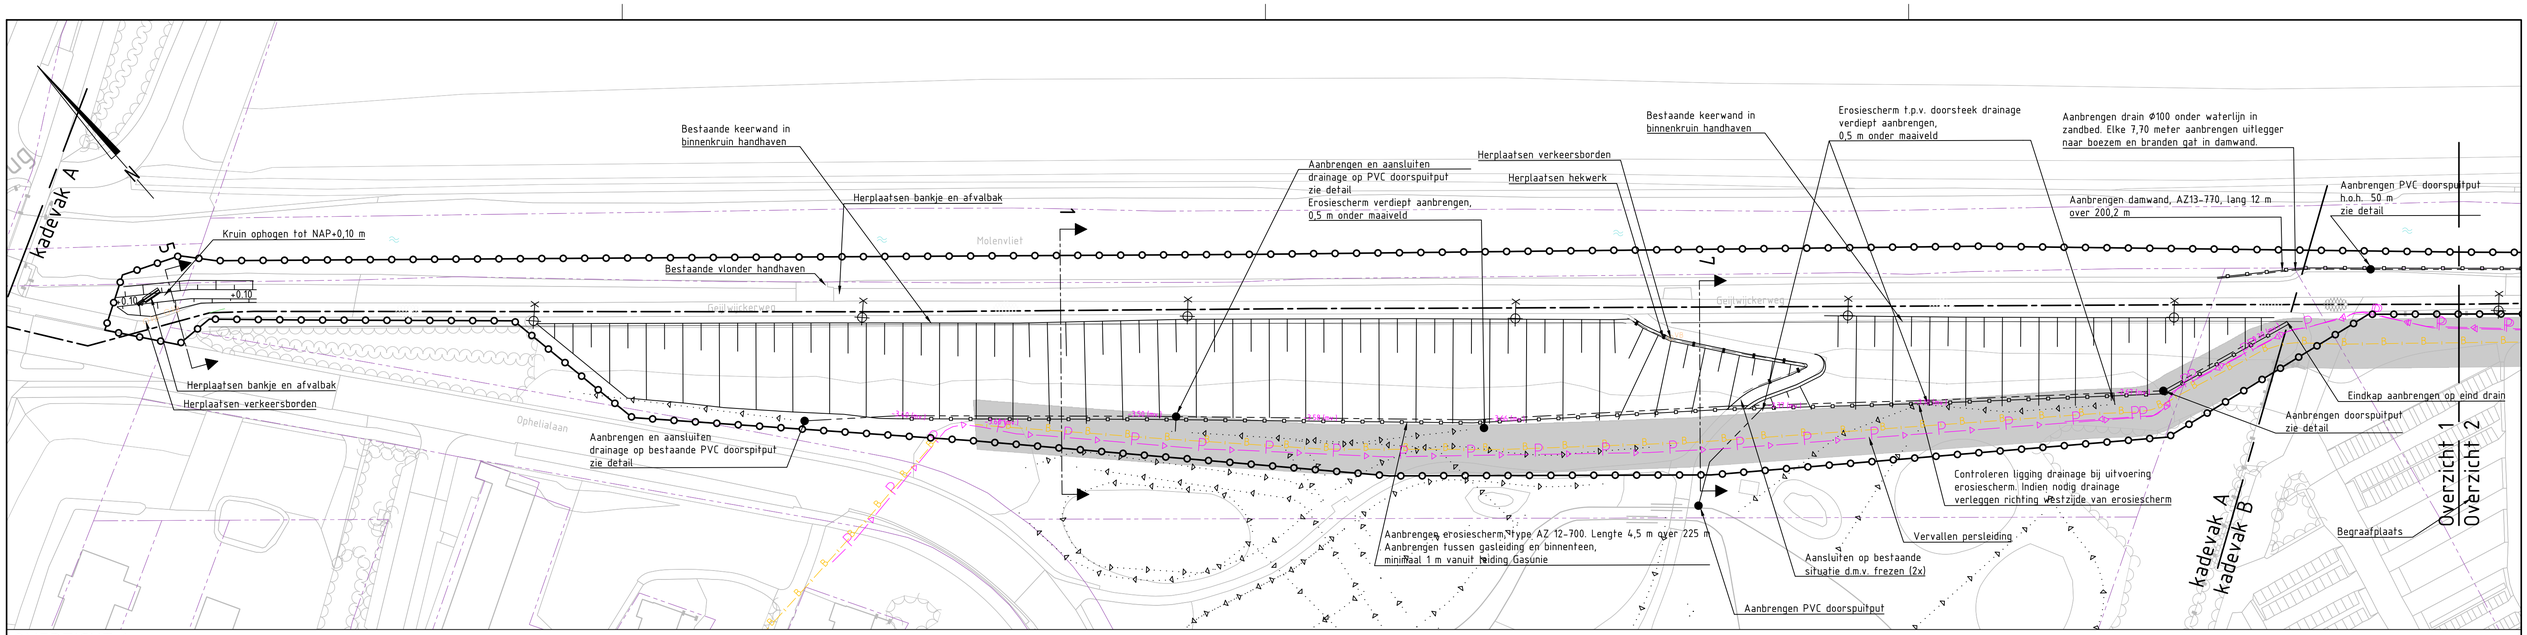

OVERZICHT 1

Schaal 1:500

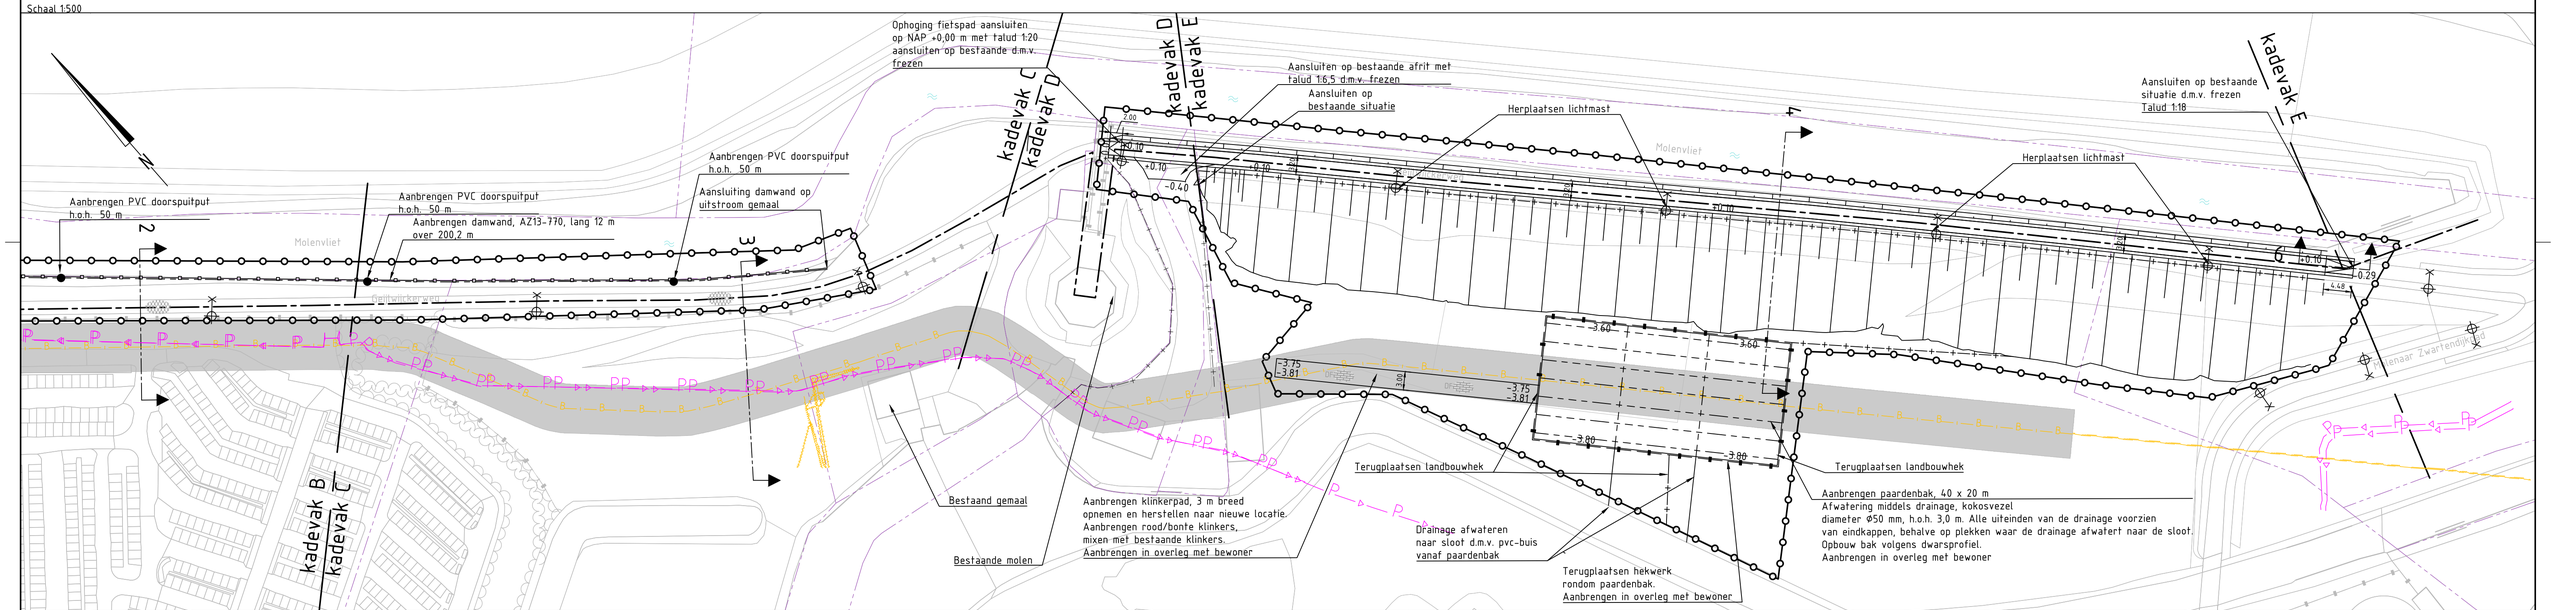

OVERZICHT 2

Schaal 1:500

LEGENDA

- Bestaande situatie
- Ontwerp
- Aanbrengen damwand
- Leggerlijn
- 4 m - strook rond leiding Gasunie
- Bestaande en te herplaatsen lichtmast
- Gasunie
- Persleiding, Rijnland
- Bestaande drainage
- Aanbrengen drainage, Ø80 mm, 0,20 m onder maaiveld
- Kadastrale perceelgrens
- Werkgrens
- Aanbrengen afrastering
- Terugplaatsen hekwerk
- Aanbrengen klinkers, 0,21 x 0,07, halfsteensverband

TOTAALOVERZICHT

Schaal 1:1.000

Maten in meters, tenzij anders vermeld
Diameters in millimeters, tenzij anders vermeld
Hoogtematen in meters t.o.v. N.A.P., tenzij anders vermeld
Ligging bestaande kabels en leidingen ter indicatie ingetekend

Wijz.	Datum	Get.	Omschrijving:

Project:
Kadeverbetering Molenvlietkade

Opdrachtgever:
Hoogheemraadschap Rijnland

Omschrijving:
Nieuwe situatie

Besteknummer:

Gec. (projectleider) | Gec. (controleur)

rps MAKING COMPLEX EASY
Waterveiligheid en waterbouw
Elektronicaweg 2, 2628 XG Delft
Postbus 5094, 2600 GB Delft
T +31 15 750 16 00
W www.rps.nl

Projectnummer:	1606661A23
Projectleider:	S. Sjenitzer
Auteur:	L.C. ter Schiphorst
Fase:	Bestek

Opdrachtgever: Hoogheemraadschap van Rijnland

Formaat:	A1
Schaal:	1:500
Status:	Definitief
Datum:	19-07-2019
Blad:	1 van 1 bladen
Nummer:	1606661A23-402
Wijz:	

1606661A23-01.dwg